



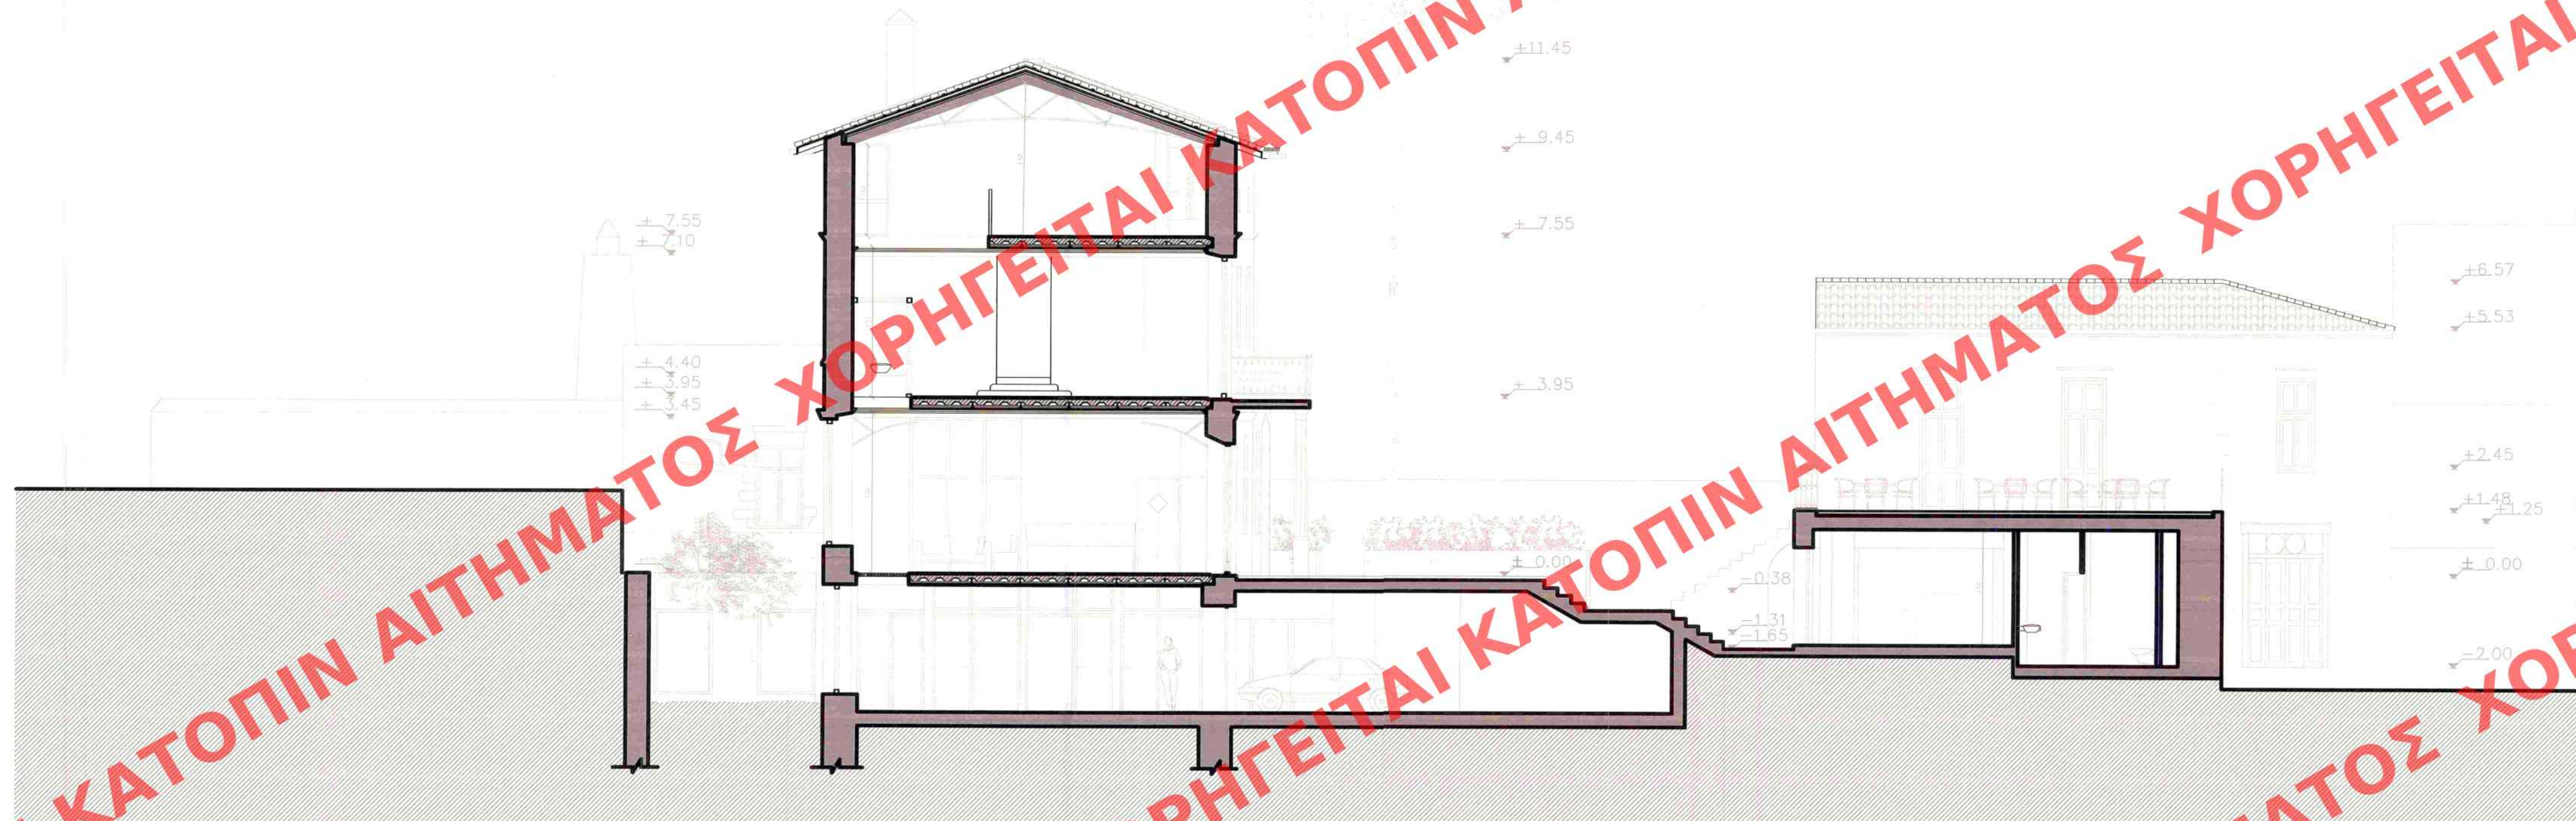

τομή Ε-Ε

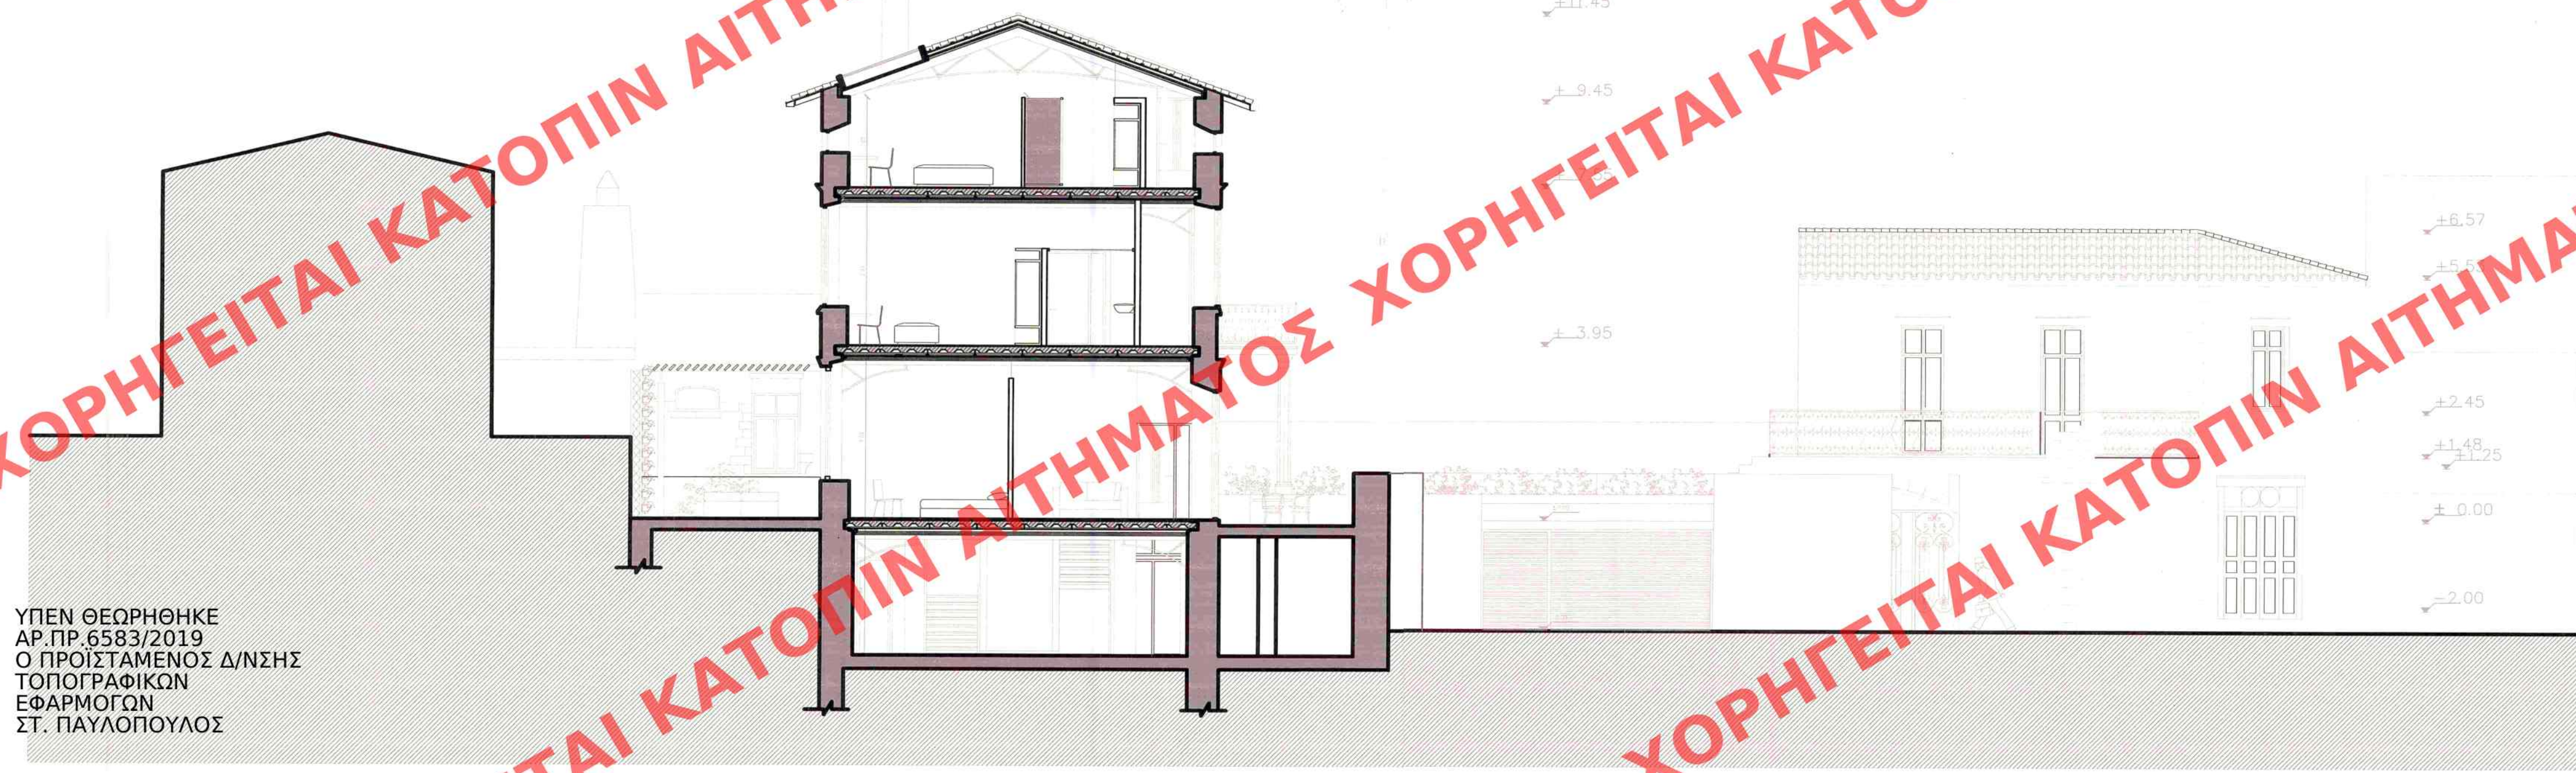

τομή Δ-Δ

ΥΠΕΝ ΘΕΩΡΗΘΗΚΕ
ΑΡ.ΠΡ.6583/2019
Ο ΠΡΟΪΣΤΑΜΕΝΟΣ Δ/ΝΣΗΣ
ΤΟΠΟΓΡΑΦΙΚΩΝ
ΕΦΑΡΜΟΓΩΝ
ΣΤ. ΠΑΥΛΟΠΟΥΛΟΣ

Αριστομένης Βαρουδάκης, Γεώργιος Βαρουδάκης
Αρχιτέκτονες
Βιβιλάκη 17 Χανιά

Το παρόν διάγραμμα συνοδεύει
την από 11/11/2018 απολογική
έκθεση της Δ/σης Α.Ο.Κ.Α.
Τμήματος Δ.Κ.
Η Τημειοφύλαξη
Ε. Ρίγγα

Αποκατάσταση και Επανάχρηση Παλαιού Γαλλικού
Προξενείου στην Χαλέπα Χανίων

Μετατροπή σε κατάλυμα ξενοδοχειακού τύπου
Α' Κατηγορίας

Οδός Μαυρογένδων 4-6
Δήμος Χανίων- Νομού Χανίων

ΚΕΝΤΡΙΚΟ ΣΥΜΒΟΥΛΙΟ ΔΕΛΤΑ
Το παρόν σχεδιάγραμμα μετατόπισης
το Κ.Ε.Σ.Α. την 12-11-2018
και εγκρίθηκε σύμφωνα με την υπ' αριθμ.
255/2018 απόφαση του
ΠΡΕΣΒΥΤΕΡΟΥ
Ε. ΦΛΑΜΠΟΥΡΑΚΗ
Α. ΜΠΕΣΣΑ

Ιδιοκτησία:
Παρασκευάκη Ευαγγελία, Παρασκευάκη Νεκταρία

κτίριο 1 τομή Δ-Δ τομή Ε-Ε	πρόταση 1:100	A ₁₉
----------------------------------	------------------	-----------------

Ιούλιος 2018

Οι συντάξαντες :

ΑΡΙΣΤΟΜΕΝΗΣ Α. ΒΑΡΟΥΔΑΚΗΣ
ΑΡΧΙΤΕΚΤΩΝ ΜΗΧΑΝΙΚΟΣ

ΔΙΠΛ. MASTER OF ARCHITECTURE
UNIVERSITY OF FLORIDA U.S.A
ΑΡΙΘ. ΜΗΤΡΩΟΥ ΤΕΕ 26345 ΕΙΔΗΛΑΚΗ 17 ΧΑΝΙΑ
ΑΦΜ. 016527977 *ΔΟΥ Α' ΧΑΝΙΩΝ ΤΗΛ. 08210 56865

ΓΙΩΡΓΟΣ Α. ΒΑΡΟΥΔΑΚΗΣ
ΑΡΧΙΤΕΚΤΩΝ ΜΗΧΑΝΙΚΟΣ

ΔΙΠΛ. MASTER A.A. DET KØNIGLIGE DANSKE
KUNSTAKADEMI KØBENHAVN DENMARK
ΑΡΙΘ. ΜΗΤΡΩΟΥ ΤΕΕ 35456 ΕΙΔΗΛΑΚΗ 17 ΧΑΝΙΑ
ΑΦΜ. 021504798 *ΔΟΥ Α' ΧΑΝΙΩΝ ΤΗΛ. 08210 56865