


ΥΠΕΝ ΘΕΩΡΗΘΗΚΕ
ΑΡ.ΠΡ.6583/2019
Ο ΠΡΟΪΣΤΑΜΕΝΟΣ Δ/ΝΣΗΣ
ΤΟΠΟΓΡΑΦΙΚΩΝ
ΕΦΑΡΜΟΓΩΝ
ΣΤ. ΠΑΥΛΟΠΟΥΛΟΣ

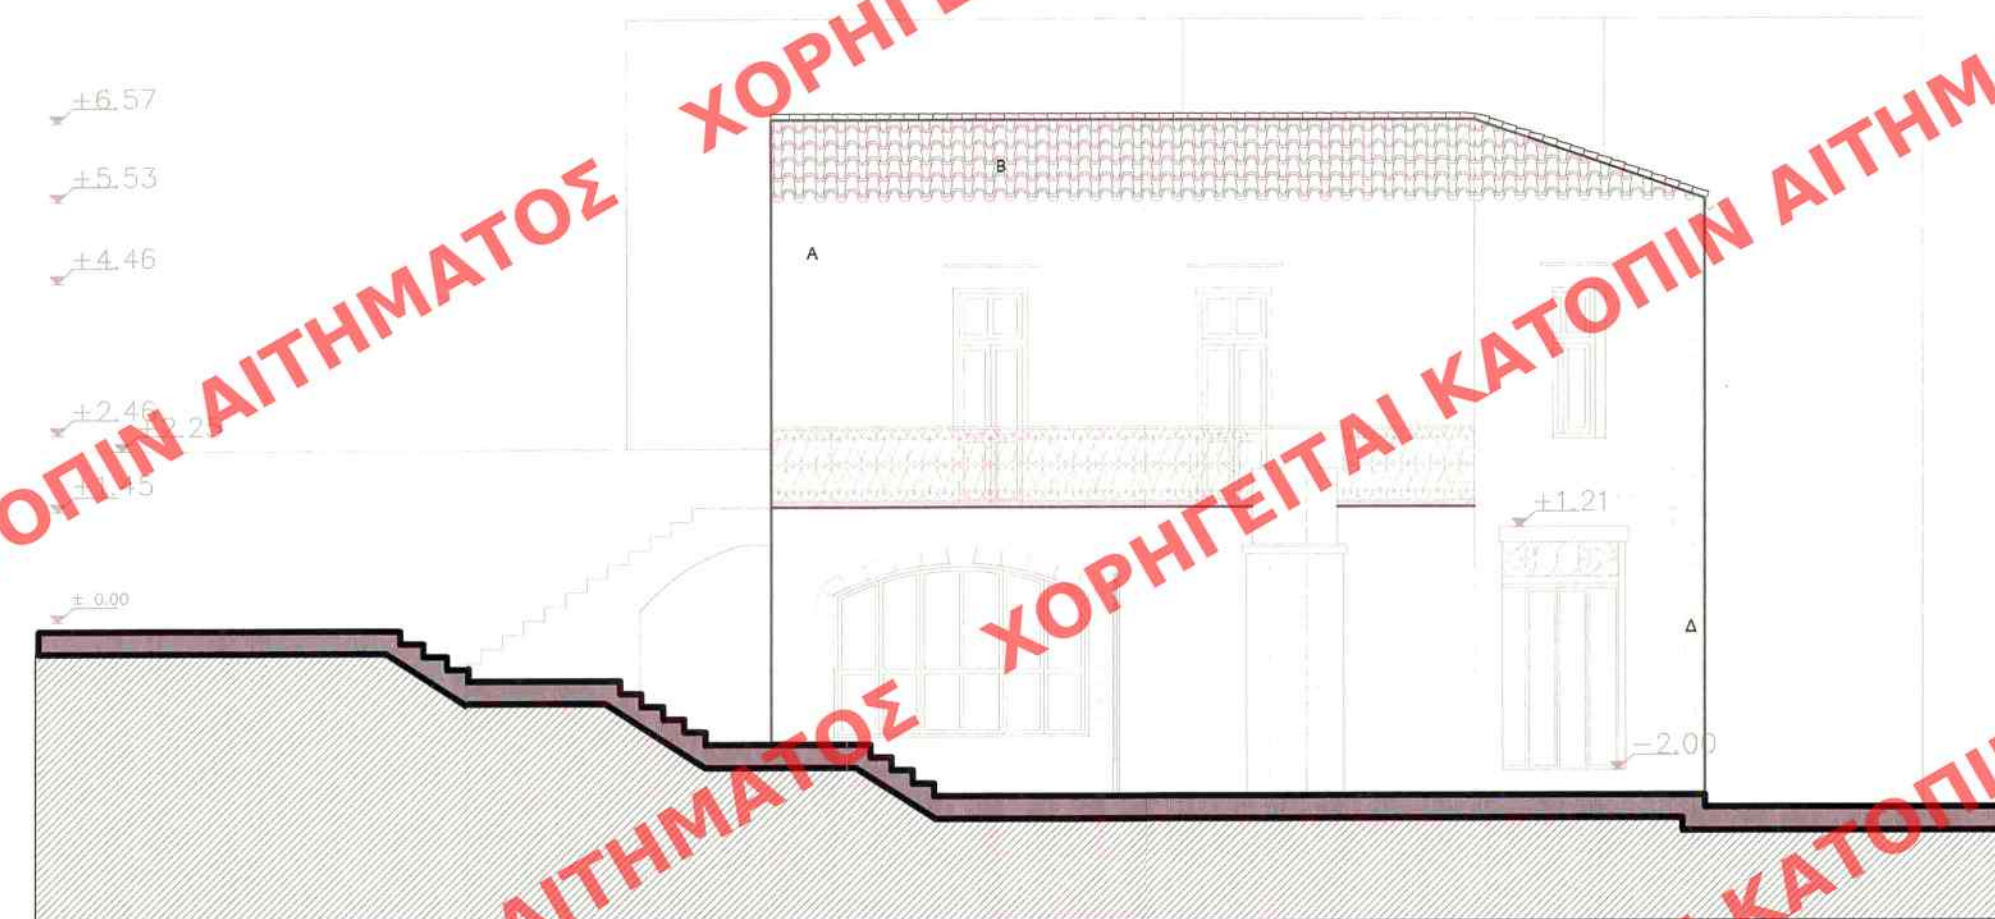

ανατολική όψη

Αριστομένης Βαρουδάκης, Γεώργιος Βαρουδάκης
Αρχιτέκτονες
Βιβιλάκη 17 Χανιά

Το παρόν διάγραμμα συνοδεύει
την από 1.11.2018 αιτιολογική
έκθεση της Δ/σης Α.Ο.Κ.Α.
Τμήματος Δ.Κ.

Η Τηλεγράφοις



~~E. F. J.~~

08

Αποκατάσταση και Επανάχρηση Παλαιού Γαλλικού
Προξενείου στην Χαλέπα Χανίων

Μετατροπή σε κατάλυμα ξενοδοχειακού τύπου
Α' Κατηγορίας

Οδός Μαυρογέννηδων 4-6
Δήμος Χανίων- Νομού Χανίων

ΚΕΝΤΡΙΚΟ ΣΥΜΒΟΥΛΙΟ ΑΡΧΙΤΕΚΤΟΝΙΚΗΣ
Το παρόν σχεδιάγραμμα μελετήθηκε από
το ΚΕ.Σ.Α. την 12-11-2018
και εγκρίθηκε σύμφωνα με την υπ' αριθμ.
255/2018 γνωμοδότηση του
ΠΡΟΕΔΡΟΥ ΤΗΣ ΕΠΙΤΡΟΠΗΣ ΓΡΑΜΜΑΤΕΑΣ

Ε.Ε. ΛΑΜΠΡΑΚΗΣ Α. ΜΠΕΣΣΑ

Ιδιοκτησία:
Παρασκευάκη Ευαγγελία, Παρασκευάκη Νεκταρία

κτίριο 2
νότια όψη
ανατολική όψη

πρόταση

1:100

A₂₃

Ιούλιος 2018

Οι συντάξαντες :

ΑΡΙΣΤΟΜΕΝΗΣ Α. ΒΑΡΟΥΔΑΚΗΣ
ΑΡΧΙΤΕΚΤΟΝ ΜΗΧΑΝΙΚΟΣ

ΔΙΠΛ. MASTER OF ARCHITECTURE
UNIVERSITY OF FLORIDA U.S.A
ΑΡΙΘ. ΜΗΤΡΩΟΥ ΤΕΕ 25345 ΒΙΒΛΙΑΚΗ 17 ΧΑΝΙΑ
ΑΦΜ. 016527977 *ΔΟΥ Α' ΧΑΝΙΩΝ ΤΗΛ. 08210 56855

ΓΙΩΡΓΟΣ Α. ΒΑΡΟΥΔΑΚΗΣ
ΑΡΧΙΤΕΚΤΩΝ ΜΗΧΑΝΙΚΟΣ

AMTA MASTER A A DET KONGELIGE DANSKE
KUNSTAKADEMI KOBENHAVN DENMARK
API0 MHTPODY TEE 35456 BIBALAKH-17 XANIA
AQM 021504798 "AQY A" XANION
THA 106210 56855