


ΥΠΕΝ ΘΕΩΡΗΘΗΚΕ
ΑΡ.ΠΡ.6583/2019
Ο ΠΡΟΪΣΤΑΜΕΝΟΣ Δ/ΝΣΗΣ
ΤΟΠΟΓΡΑΦΙΚΩΝ
ΕΦΑΡΜΟΓΩΝ
ΣΤ. ΠΑΥΛΟΠΟΥΛΟΣ

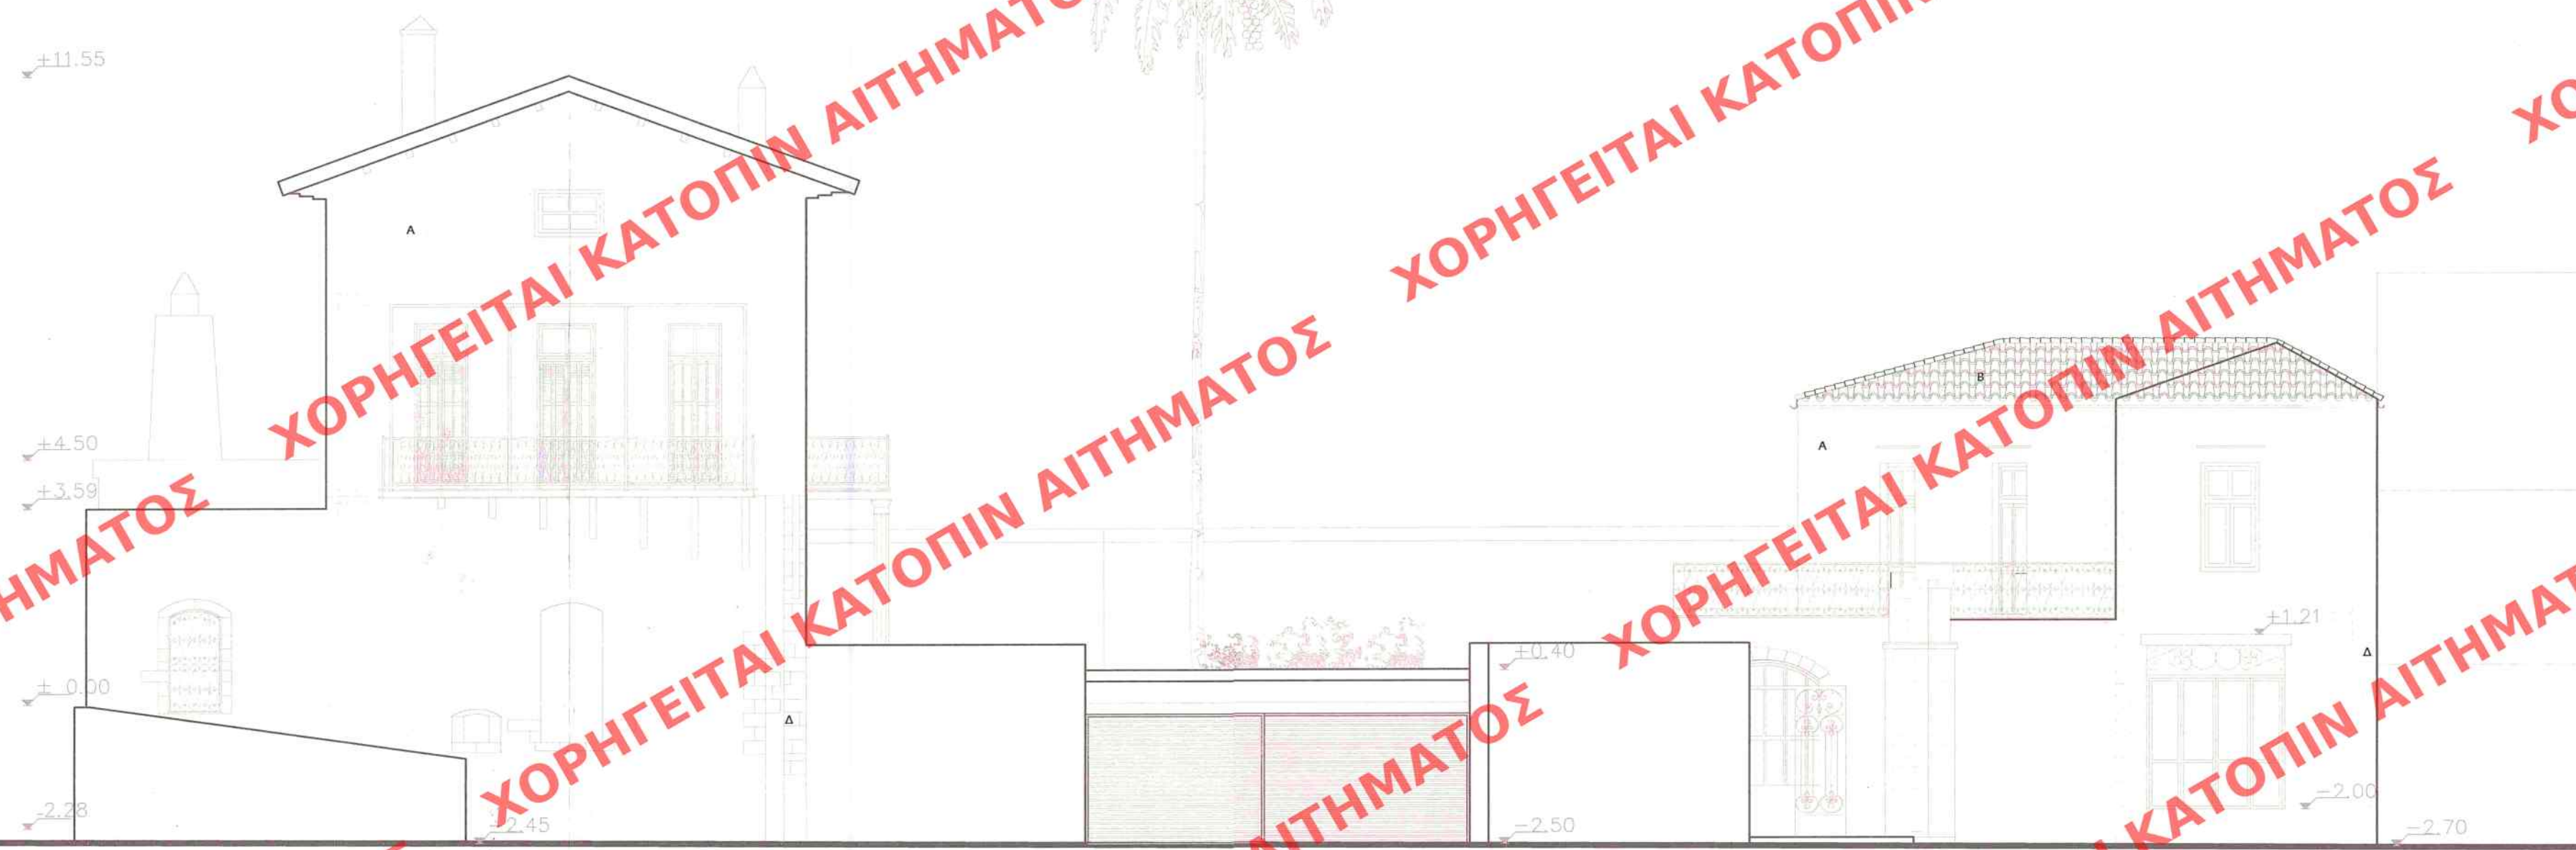

Όψη οδού Μαυρογέννηδων

Αριστομένης Βαρουδάκης, Γεώργιος Βαρουδάκης
Αρχιτέκτονες
Βιβιλάκη 17 Χανιά

Το παρόν διάγραμμα συνοδεύει
την από 11.11.2018 αιτιολογική
έκθεση της Δ/σης Α.Ο.Κ.Α.
Τμήματος Δ.Κ.
Η Τμηματάρχης
E. Pijra

Αποκατάσταση και Επανάχρηση Παλαιού Γαλλικού
Προξενείου στην Χαλέπα Χανίων

Μετατροπή σε κατάλυμα ξενοδοχειακού τύπου
Α' Κατηγορίας

Οδός Μαυρογέννηδων 4-6
Δήμος Χανίων- Νομού Χανίων

ΚΕΝΤΡΙΚΟ ΣΥΜΒΟΥΛΙΟ ΑΡΧΙΤΕΚΤΟΝΙΚΗΣ
Το παρόν σχεδιάγραμμα μελετήθηκε από
το ΚΕ.Σ.Α. την 12-11-2018
και εγκρίθηκε σύμφωνα με την υπ' αριθμ.
255/2018 γνωμάτευση του
ΠΡΟΕΔΡΟΥ ΓΡΑΜΜΑΤΕΑΣ
E. ΚΑΛΛΑΤΕΣ *Α. ΜΠΕΣΣΑ*

Ιδιοκτησία:
Παρασκευάκη Ευαγγελία, Παρασκευάκη Νεκταρία

Όψη οδού Μαυρογέννηδων	πρόταση	A ₂₄
	1:100	

Ιούλιος 2018

Οι συντάξαντες :

ΑΡΙΣΤΟΜΕΝΗΣ Α. ΒΑΡΟΥΔΑΚΗΣ
ΑΡΧΙΤΕΚΤΩΝ ΜΗΧΑΝΙΚΟΣ

ΔΙΠΛ. MASTER OF ARCHITECTURE
UNIVERSITY OF FLORIDA U.S.A
ΑΡΙΘ. ΜΗΤΡΩΟΥ ΤΕΕ 25345 ΒΙΒΙΛΑΚΗ 17 ΧΑΝΙΑ
ΑΦΜ. 016527977 *ΔΟΥ Α' ΧΑΝΙΩΝ ΤΗΛ. 08210 56855

ΓΙΩΡΓΟΣ Α. ΒΑΡΟΥΔΑΚΗΣ
ΑΡΧΙΤΕΚΤΩΝ ΜΗΧΑΝΙΚΟΣ

ΔΙΠΛ. MASTER A LA DET KONGELIGE DANSKE
KUNSTAKADEMI KOBENHAVN DENMARK
ΑΡΙΘ. ΜΗΤΡΩΟΥ ΤΕΕ 35456 ΒΙΒΙΛΑΚΗ 17 ΧΑΝΙΑ
ΑΦΜ. 021504798 *ΔΟΥ Α' ΧΑΝΙΩΝ ΤΗΛ. 08210 56855