


ΤΟΠΟΓΡΑΦΙΚΟ ΔΙΑΓΡΑΜΜΑ

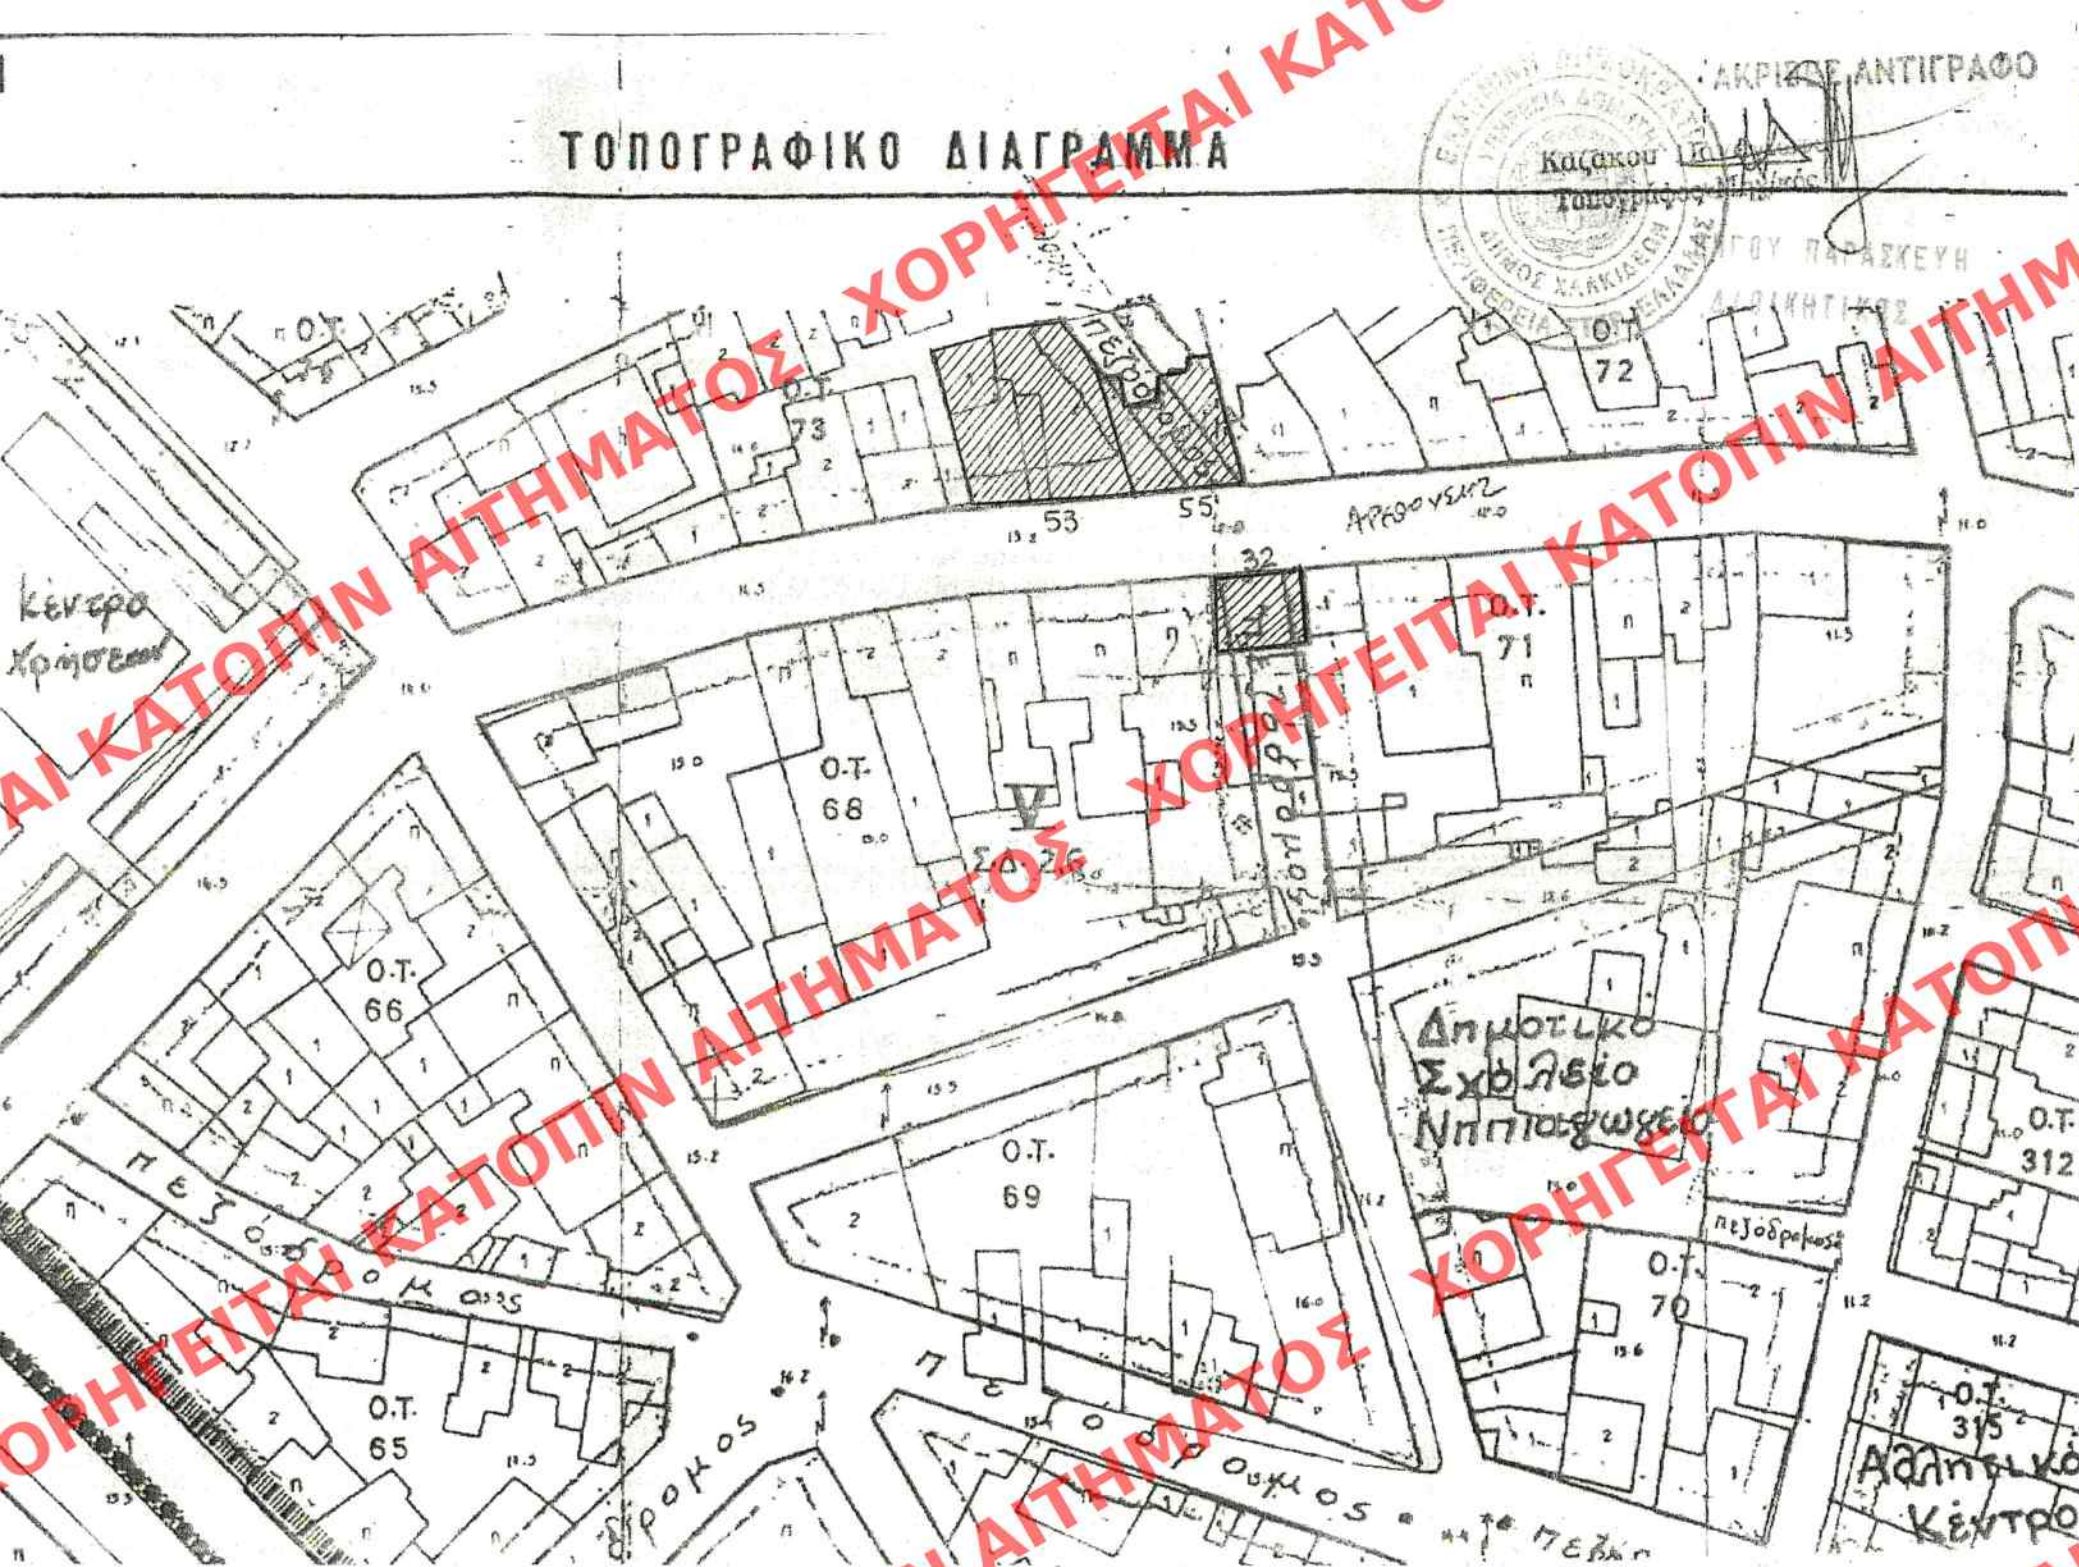

ΑΚΡΙΒΕΣ ΑΝΤΙΓΡΑΦΟ



ΚΕΝΤΡΙΚΟ ΣΥΜΒΟΥΛΙΟ ΑΡΧΙΤΕΚΤΟΝΙΚΗΣ
Το παρόν σχεδιάγραμμα μελετήθηκε από
το ΚΕ.Σ.Α. την 09-05-2018
και εγκρίθηκε σύμφωνα με την υπ' αριθμ.
13.6 Απόφαση του
ΠΡΟΕΔΡΟΥ
ΕΚΛΗΜΑΝΤΕΣ
ΜΠΕΣΣΑ

ΥΠΟΥΡΓΕΙΟ ΠΕΡΙΒΑΛΛΟΝΤΟΣ ΚΑΙ ΕΝΕΡΓΕΙΑΣ
ΔΙΕΥΘΥΝΣΗ ΑΡΧΙΤΕΚΤΟΝΙΚΗΣ, ΟΙΚΟΔΟΜΙΚΩΝ
ΚΑΝΟΝΙΣΜΩΝ ΚΑΙ ΑΔΕΙΟΔΟΤΗΣΕΩΝ
ΤΜΗΜΑ ΔΙΑΤΗΡΗΤΕΩΝ ΚΤΙΡΙΩΝ

ΘΕΣΗ : ΔΗΜΟΣ ΧΑΛΚΙΔΕΩΝ
1. ΑΡΕΘΟΥΣΗΣ 32
2. ΑΡΕΘΟΥΣΗΣ 53
3. ΑΡΕΘΟΥΣΗΣ 55

ΘΕΜΑ : ΧΑΡΑΚΤΗΡΙΣΜΟΣ ΤΡΙΩΝ (3) ΚΤΙΡΙΩΝ ΩΣ ΔΙΑΤΗΡΗΤΕΩΝ

ΤΙΤΛΟΣ ΣΧΕΔΙΟΥ : ΑΠΟΣΠΑΣΜΑ ΤΟΠΟΓΡΑΦΙΚΟΥ ΔΙΑΓΡΑΜΜΑΤΟΣ

: ΔΙΑΤΗΡΗΤΕΑ ΚΤΙΡΙΑ

ΥΠΕΝ ΘΕΩΡΗΘΗΚΕ
ΑΡ.ΠΡ.6524/2019
Ο ΠΡΟΪΣΤΑΜΕΝΟΣ Δ/ΝΣΗΣ
ΤΟΠΟΓΡΑΦΙΚΩΝ
ΕΦΑΡΜΟΓΩΝ
ΣΤ. ΠΑΥΛΟΠΟΥΛΟΣ

Το παρόν διάγραμμα συνοδεύει
την από 11/12/2017 αιτιολογική
έκθεση της Δ/νσης Α.Ο.Κ.Α.
Τμήματος Δ.Κ.
Η Τμηματάρχης

ΕΙΡΗΝΗ ΡΙΣΤΑ