


ΟΔΟΣ ΜΠΟΥΜΠΟΥΛΙΝΑΣ

ΤΟΜΗ Β-Β

ΟΔΟΣ ΘΕΩΝΟΣ

ΤΟΜΗ Α-Α

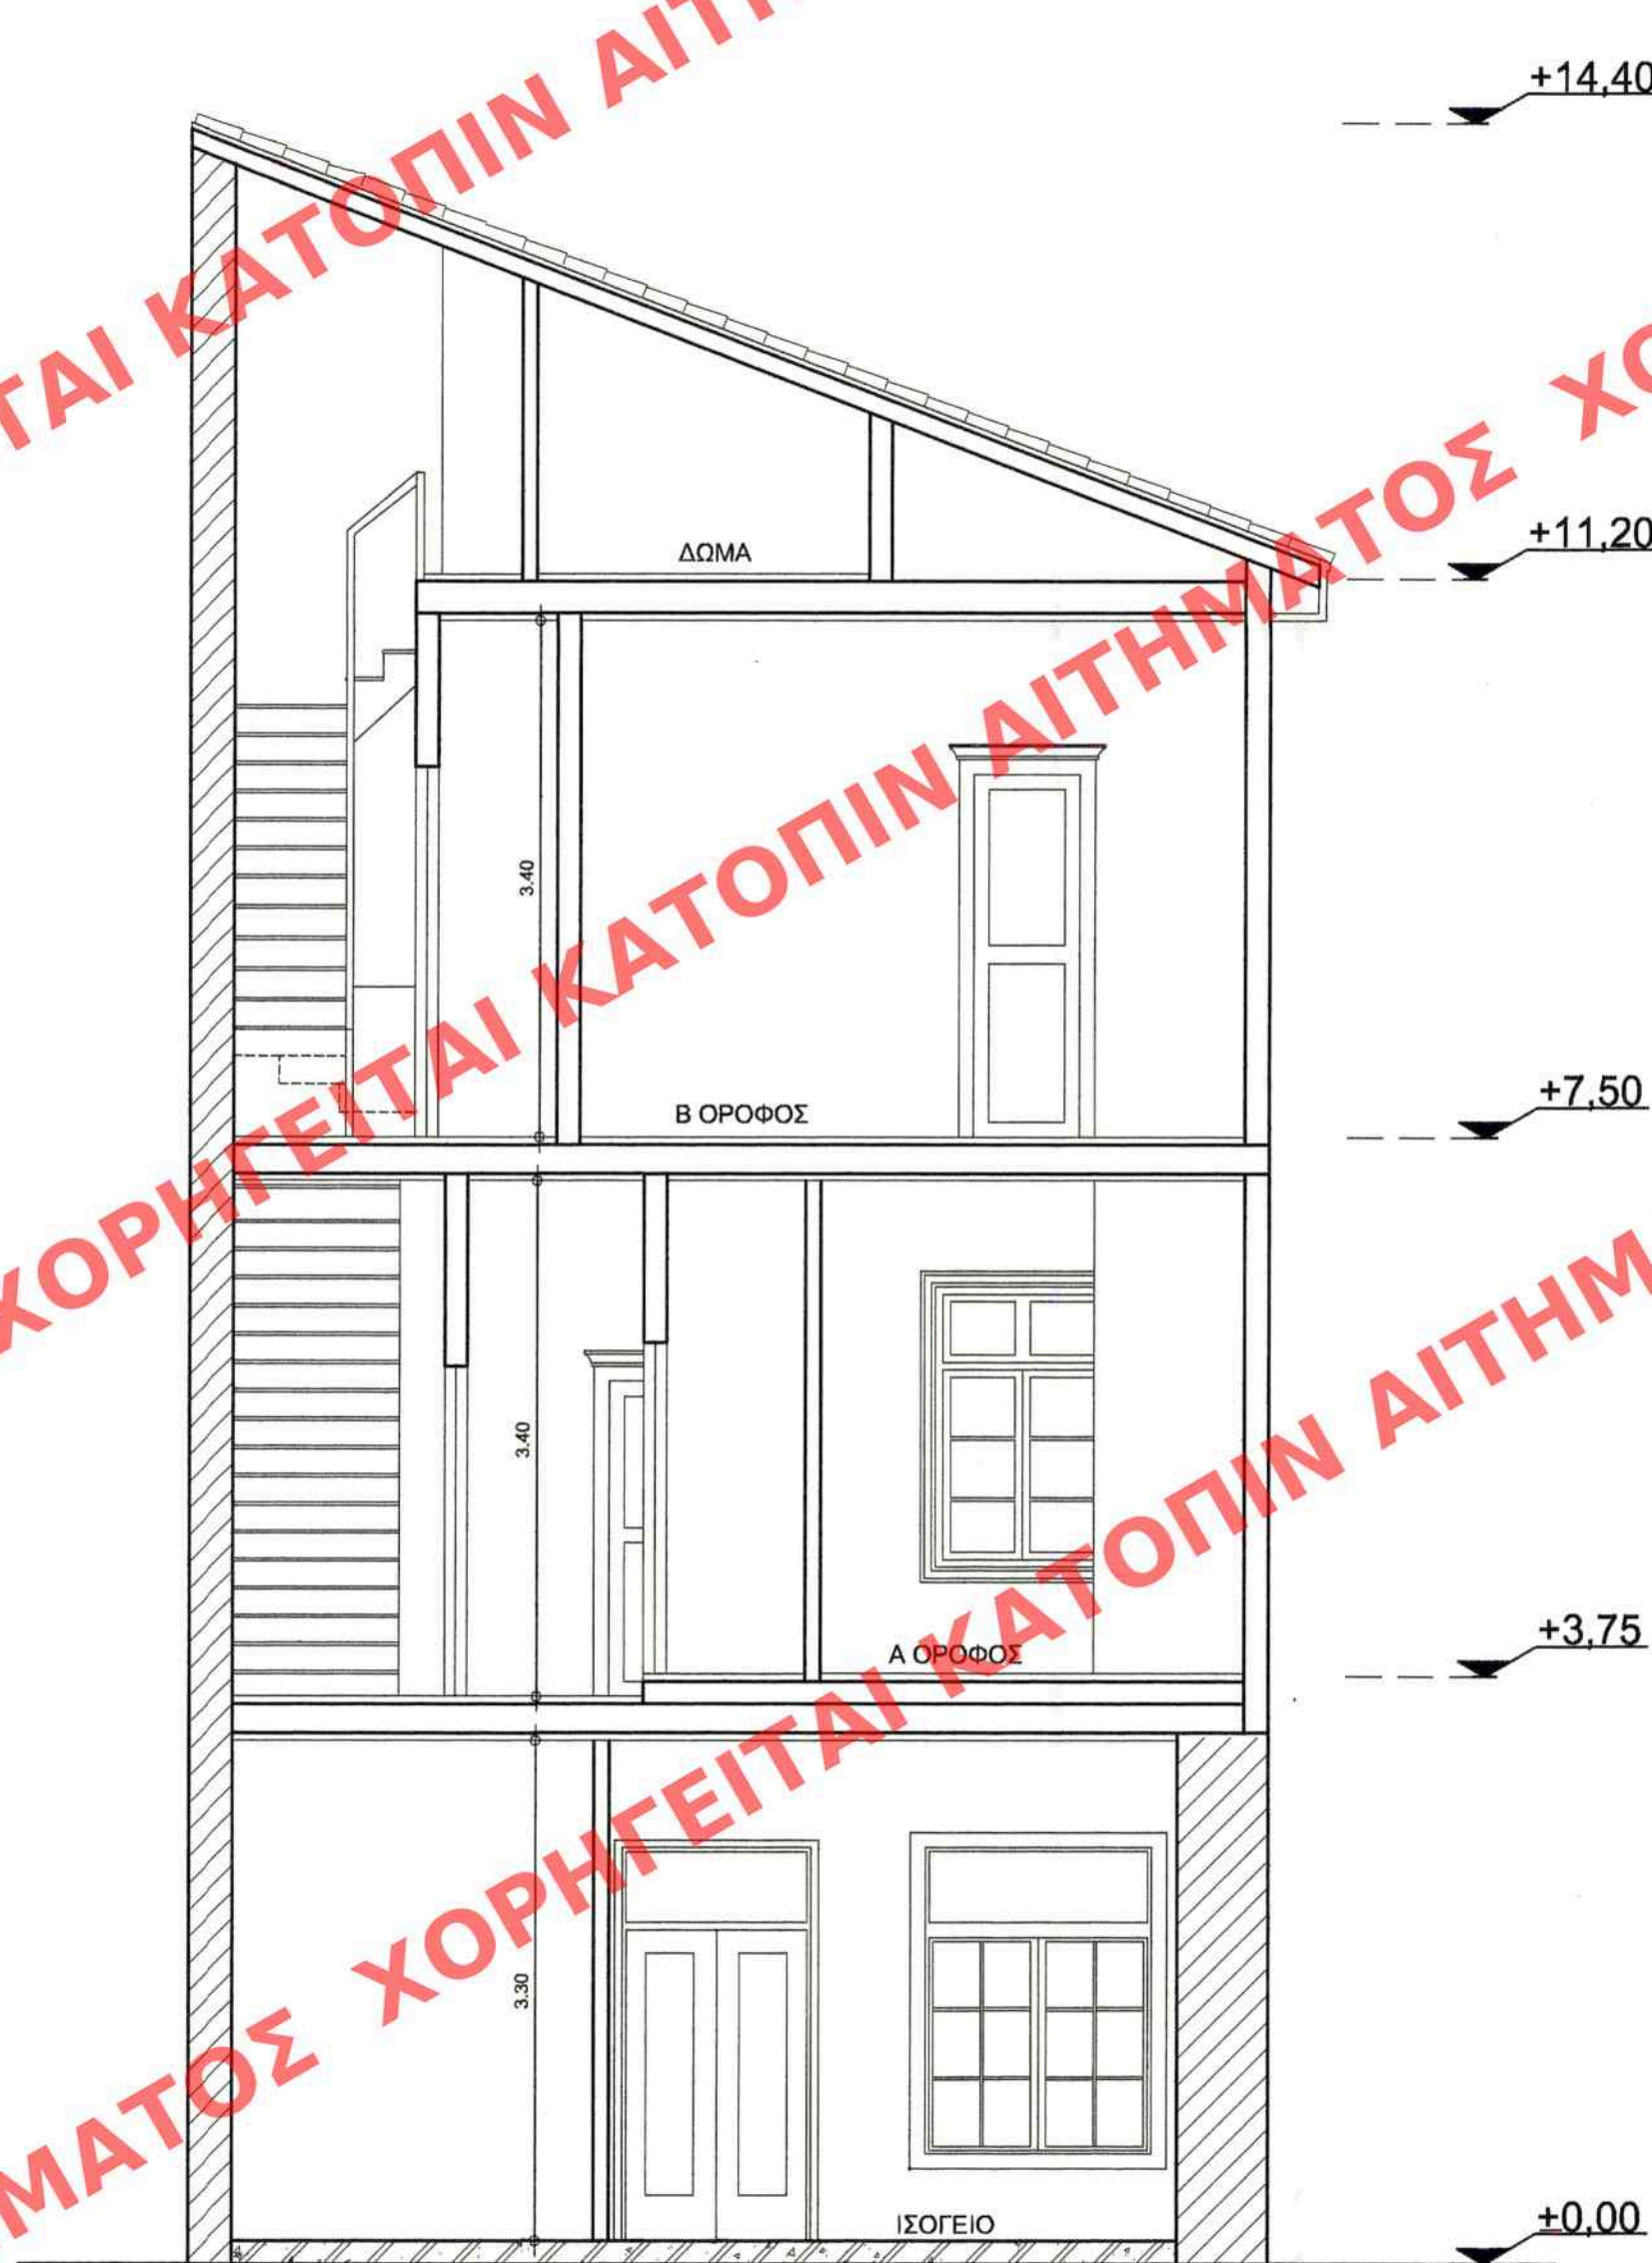

Το παρόν διάγραμμα συνοδεύει
την από 22/9/2019... απολογική
έκθεση της Δ/νσης Δ.Ο.Κ.Α.
Τμήματος Δ.Κ.
Η Υπογραφή
Ε. ΦΑΝΤΑ

ΚΕΝΤΡΙΚΟ ΣΥΜΒΟΥΛΙΟ ΑΡΧΙΤΕΚΤΟΝΙΚΗΣ
Το παρόν σχεδιάγραμμα μελετήθηκε από
το ΚΕ.Σ.Α. την 24.9.2018...
και εγκρίθηκε σύμφωνα με την υπ' αριθμ.
24... γνωμοδότησή του
ΠΡΕΣΔΡΟΣ ΓΡΑΜΜΑΤΕΑΣ
Ε. ΦΑΝΤΑ Α. ΜΠΕΣΣΑ

ΥΠΟΥΡΓΕΙΟ ΠΕΡΙΒΑΛΛΟΝΤΟΣ ΚΑΙ ΕΝΕΡΓΕΙΑΣ	
ΔΙΕΥΘΥΝΣΗ ΑΡΧΙΤΕΚΤΟΝΙΚΗΣ, ΟΙΚΟΔΟΜΙΚΩΝ ΚΑΝΟΝΙΣΜΩΝ ΚΑΙ ΑΔΕΙΟΔΟΤΗΣΕΩΝ	
ΤΜΗΜΑ ΔΙΑΤΗΡΗΤΕΩΝ ΚΤΙΡΙΩΝ	
ΘΕΣΗ : ΔΗΜΟΣ ΝΑΥΠΛΙΕΩΝ - ΠΑΛΑΙΑ ΠΟΛΗ ΜΠΟΥΜΠΟΥΛΙΝΑΣ 67, ΚΩΤΣΟΝΟΠΟΥΛΟΥ ΚΑΙ ΘΕΩΝΟΣ 20 (Ο.Τ. 108)	
ΘΕΜΑ : ΚΑΘΟΡΙΣΜΟΣ ΣΥΜΠΛΗΡΩΜΑΤΙΚΩΝ ΕΙΔΙΚΩΝ ΟΡΩΝ ΚΑΙ ΠΕΡΙΟΡΙΣΜΩΝ ΔΟΜΗΣΗΣ ΚΑΙ ΧΡΗΣΗΣ ΣΤΟ ΔΙΑΤΗΡΗΤΕΟ ΚΤΙΡΙΟ ΕΠΙ ΤΩΝ ΟΔΩΝ ΜΠΟΥΜΠΟΥΛΙΝΑΣ 67, ΚΩΤΣΟΝΟΠΟΥΛΟΥ ΚΑΙ ΘΕΩΝΟΣ 20 ΣΤΗΝ ΠΑΛΑΙΑ ΠΟΛΗ ΤΟΥ ΔΗΜΟΥ ΝΑΥΠΛΙΕΩΝ	
ΤΙΤΛΟΣ ΣΧΕΔΙΟΥ : ΤΟΜΕΣ	ΥΠΕΝ ΘΕΩΡΗΘΗΚΕ ΑΡ.ΠΡ.6590/2019 Ο ΠΡΟΪΣΤΑΜΕΝΟΣ Δ/ΝΣΗΣ ΤΟΠΟΓΡΑΦΙΚΩΝ ΕΦΑΡΜΟΓΩΝ ΣΤ. ΠΑΥΛΟΠΟΥΛΟΣ
ΚΛΙΜΑΚΑ : 1:50	