ΥΠΟΜΝΗΜΑ

- ΟΠΛΙΣΜΕΝΟ ΣΚΥΡΟΔΕΜΑ
- 1.00 / 2.20 ΠΟΡΤΑ
- ΑΝΟΙΓΜΑ ΠΡΕΚ ΠΟΔΙΑ ΠΑΡΑΘΥΡΟ
- ΤΕΛΙΚΗ ΣΤΑΘΜΗ / ΣΤΑΘΜΗ ΜΠΕΤΟΝ
- ΚΟΥΦΩΜΑΤΑ ΑΛΟΥΜΙΝΙΟΥ

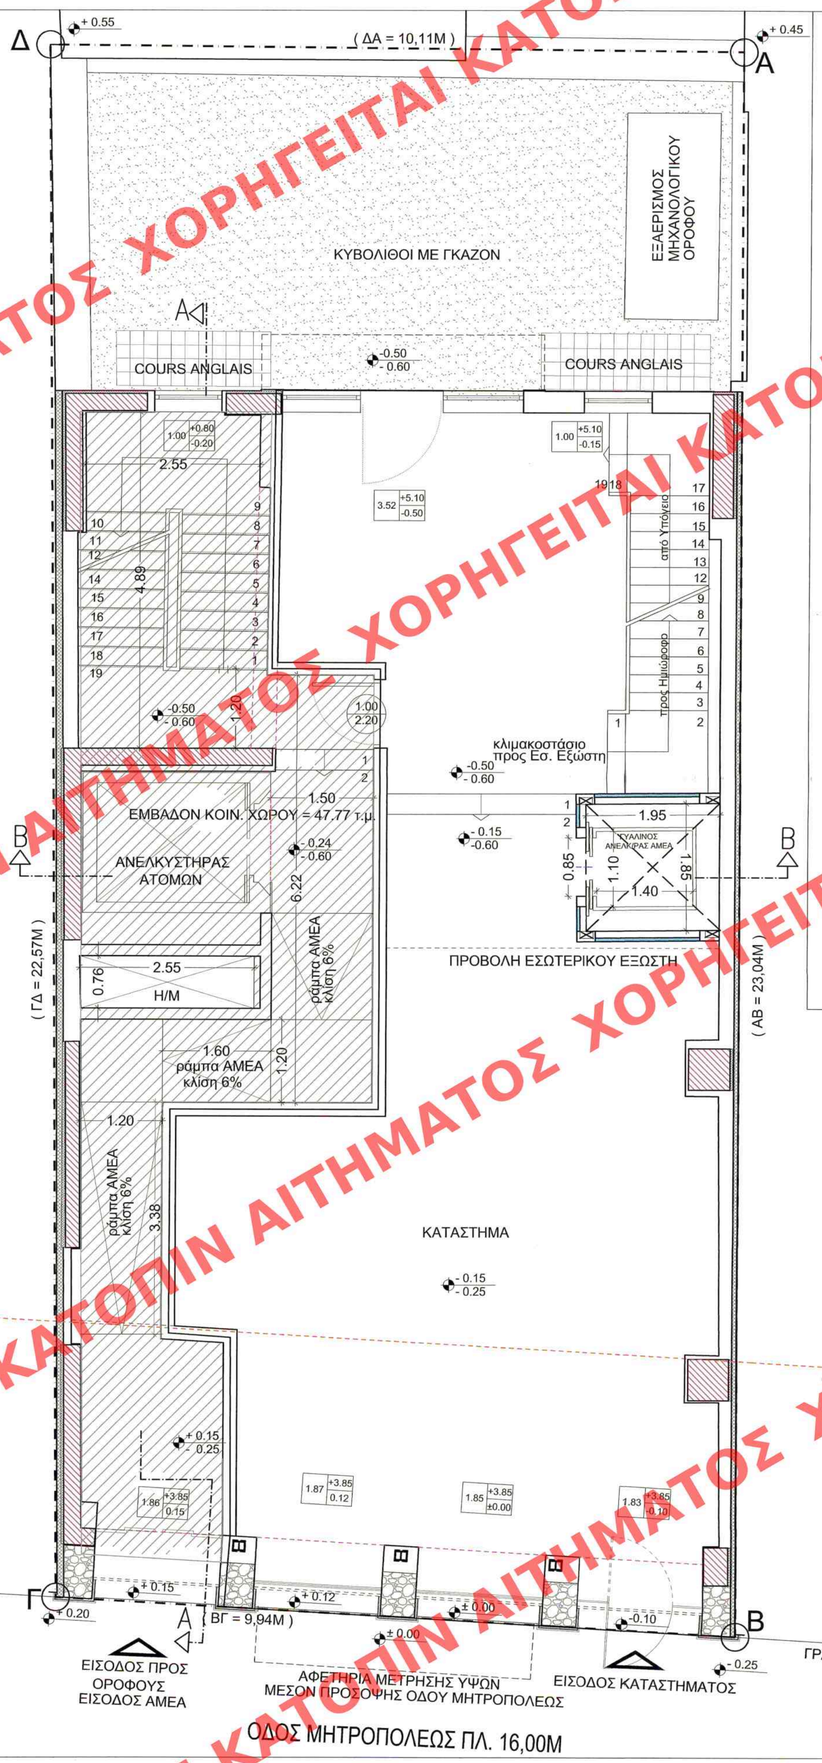

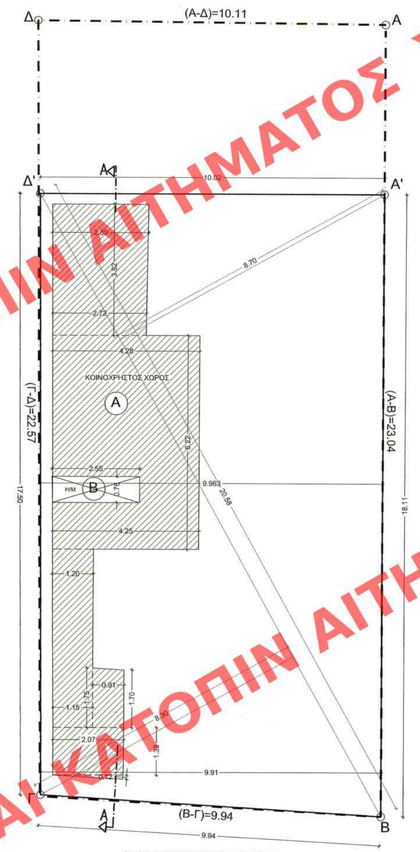

ΚΑΤΟΨΗ ΙΣΟΓΕΙΟΥ
ΚΛΙΜΑΚΑ 1:100

ΔΙΑΓΡΑΜΜΑ ΙΣΟΓΕΙΟΥ

ΠΕΡΙΒΑΛΛΟΥΣΑ ΙΣΟΓΕΙΟΥ : [(8.30x20.58):2] + [(8.70x20.58)] = 85.41 + 89.52 = 174.93 Μ²

ΔΟΜΗΣΗ ΙΣΟΓΕΙΟΥ = 174.93 - 40.00 - 1.94 = 129.99 Μ²

ΟΓΚΟΣ ΙΣΟΓΕΙΟΥ = (174.93x5.96) = 1042.58 Μ³

ΕΜΒΑΔΟΜΕΤΡΗΣΗ ΕΠΙΦΑΝΕΙΑΣ ΚΟΙΝΟΧΡΗΣΤΗΣ ΕΙΣΟΔΟΥ/ΚΛΙΜΑΚΟΣΤΑΣΙΟΥ/ΑΝΕΛΚΥΣΤΗΡΑ:
[(2.80+2.72):2x3.82] + [(4.28+4.26):2x6.22] + [(1.20+1.15):2x5.19] + (2.07x1.39) + [(2.07x0.12):2] + [(1.75+1.70):2x0.91] =
10.54 + 26.56 + 6.10 + 2.88 + 0.12 + 1.57 = 47.77 Μ²

ΔΕΝ ΠΡΟΣΜΕΤΡΩΝΤΑΙ ΣΤΗ ΔΟΜΗΣΗ:

Α ΕΠΙΦΑΝΕΙΑ ΚΟΙΝΟΧΡΗΣΤΗΣ ΕΙΣΟΔΟΥ/ΚΛΙΜΑΚΟΣΤΑΣΙΟΥ/ΑΝΕΛΚΥΣΤΗΡΑ 40.00 Μ² (Ν. 4067 (ΝΟΚ) Άρθρο 11, παρ 6 δ)

Β ΚΑΤΑΚΟΡΥΦΟΣ ΑΓΩΓΟΣ ΕΞΥΠΗΡΕΤΗΣΗΣ ΜΗΧ/ΚΩΝ ΕΓΚΑΤΑΣΤΑΣΕΩΝ: (2.55x0.76) = 1.94 Μ² (Ν. 4067 (ΝΟΚ) Άρθρο 11, παρ 6 η)

ΥΠΟΥΡΓΕΙΟ ΠΕΡΙΒΑΛΛΟΝΤΟΣ & ΕΝΕΡΓΕΙΑΣ

ΔΙΕΥΘΥΝΣΗ ΑΡΧΙΤΕΚΤΟΝΙΚΗΣ

ΟΙΚΟΔΟΜΙΚΩΝ ΚΑΝΟΝΙΣΜΩΝ & ΑΔΕΙΟΔΟΤΗΣΕΩΝ

ΤΜΗΜΑ ΔΙΑΤΗΡΗΤΕΩΝ ΚΤΙΡΙΩΝ

ΘΕΜΑ: "Καθορισμός συμπληρωματικών ειδικών όρων & περιορισμών δόμησης σε διατηρητέο κτίριο"

ΘΕΣΗ: Μητροπόλεως 21 - Δήμος Αθηναίων

σχέδιο: ΚΑΤΟΨΗ ΙΣΟΓΕΙΟΥ	κλίμακα: 1:50
υπογραφή - σφραγίδα υπηρεσίας	αρ. σχεδίου
Το παρόν διάγραμμα συνοδεύει την από 4/8/2017 αιτιολογική έκθεση της Δ/νσης Α.Ο.Κ.Α. Τμήματος Δ.Κ. Η Τμηματάρχης ΕΙΡΗΝΗ ΡΙΓΓΑ	Α 01(α)

ΚΕΝΤΡΙΚΟ ΣΥΜΒΟΥΛΙΟ ΑΡΧΙΤΕΚΤΟΝΙΚΗΣ
Το παρόν σχεδιάγραμμα μετ. το ΚΕ.Σ.Α. την 24-01-2018 και εγκρίθηκε σύμφωνα με τις ... 18 ... ΠΡΟΕΔΡΟΣ Ε. ΚΛΑΜΟΚΑΣΙΑ ΓΡΑΜΜΑΤΕΑΣ Α. ΜΠΕΣΣΑ

ΥΠΕΝ ΘΕΩΡΗΘΗΚΕ
ΑΡ.ΠΡ.6526/2019
Ο ΠΡΟΪΣΤΑΜΕΝΟΣ Δ/ΝΣΗΣ
ΤΟΠΟΓΡΑΦΙΚΩΝ
ΕΦΑΡΜΟΓΩΝ
ΣΤ. ΠΑΥΛΟΠΟΥΛΟΣ

ΧΟΡΗΓΕΙΤΑΙ ΚΑΤΟΠΙΝ ΑΙΤΗΜΑΤΟΣ