
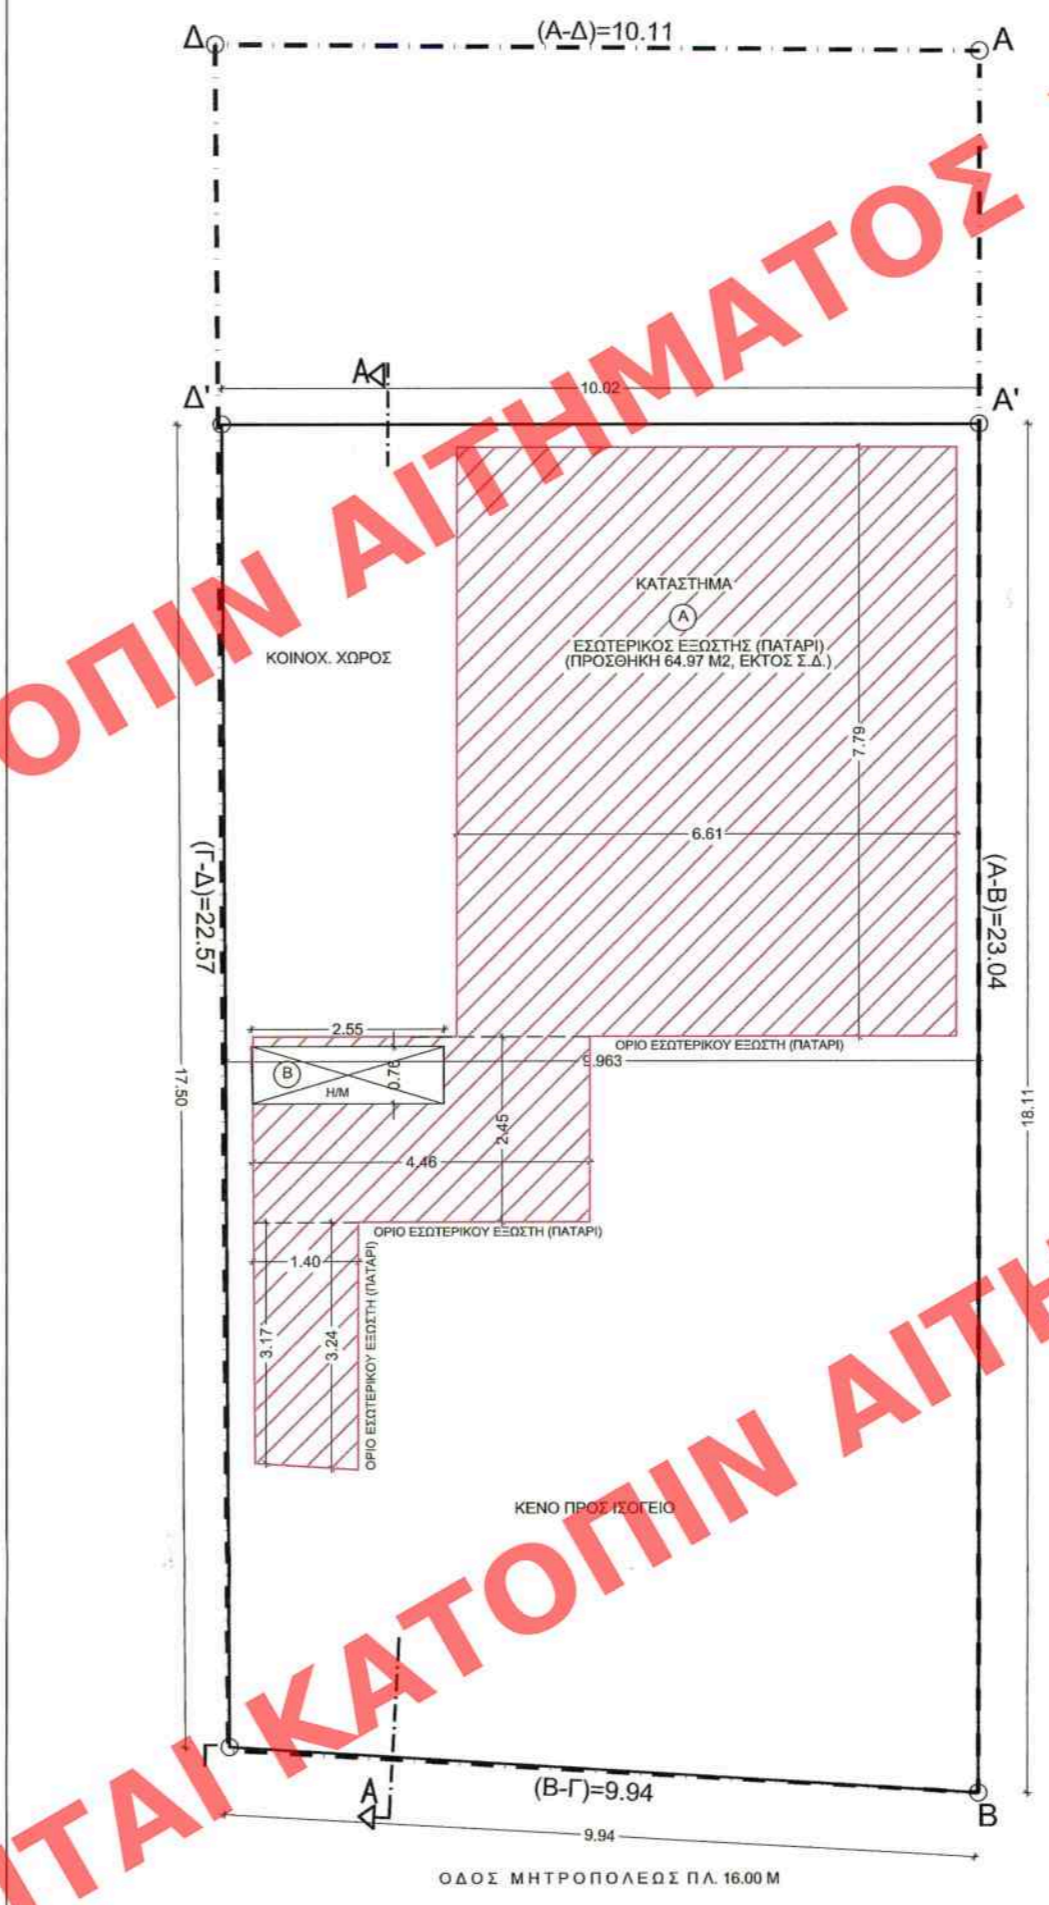


ΥΠΟΜΝΗΜΑ

-  ΟΠΛΙΣΜΕΝΟ ΣΚΥΡΟΔΕΜΑ
-  ΠΟΡΤΑ
-  ΠΡΕΚΙ ΠΟΔΙΑ ΠΑΡΑΘΥΡΟ
-  ΤΕΛΙΚΗ ΣΤΑΘΜΗ ΣΤΑΘΜΗ ΜΠΕΤΟΝ
-  ΚΟΥΦΩΜΑΤΑ ΑΛΟΥΜΙΝΙΟΥ

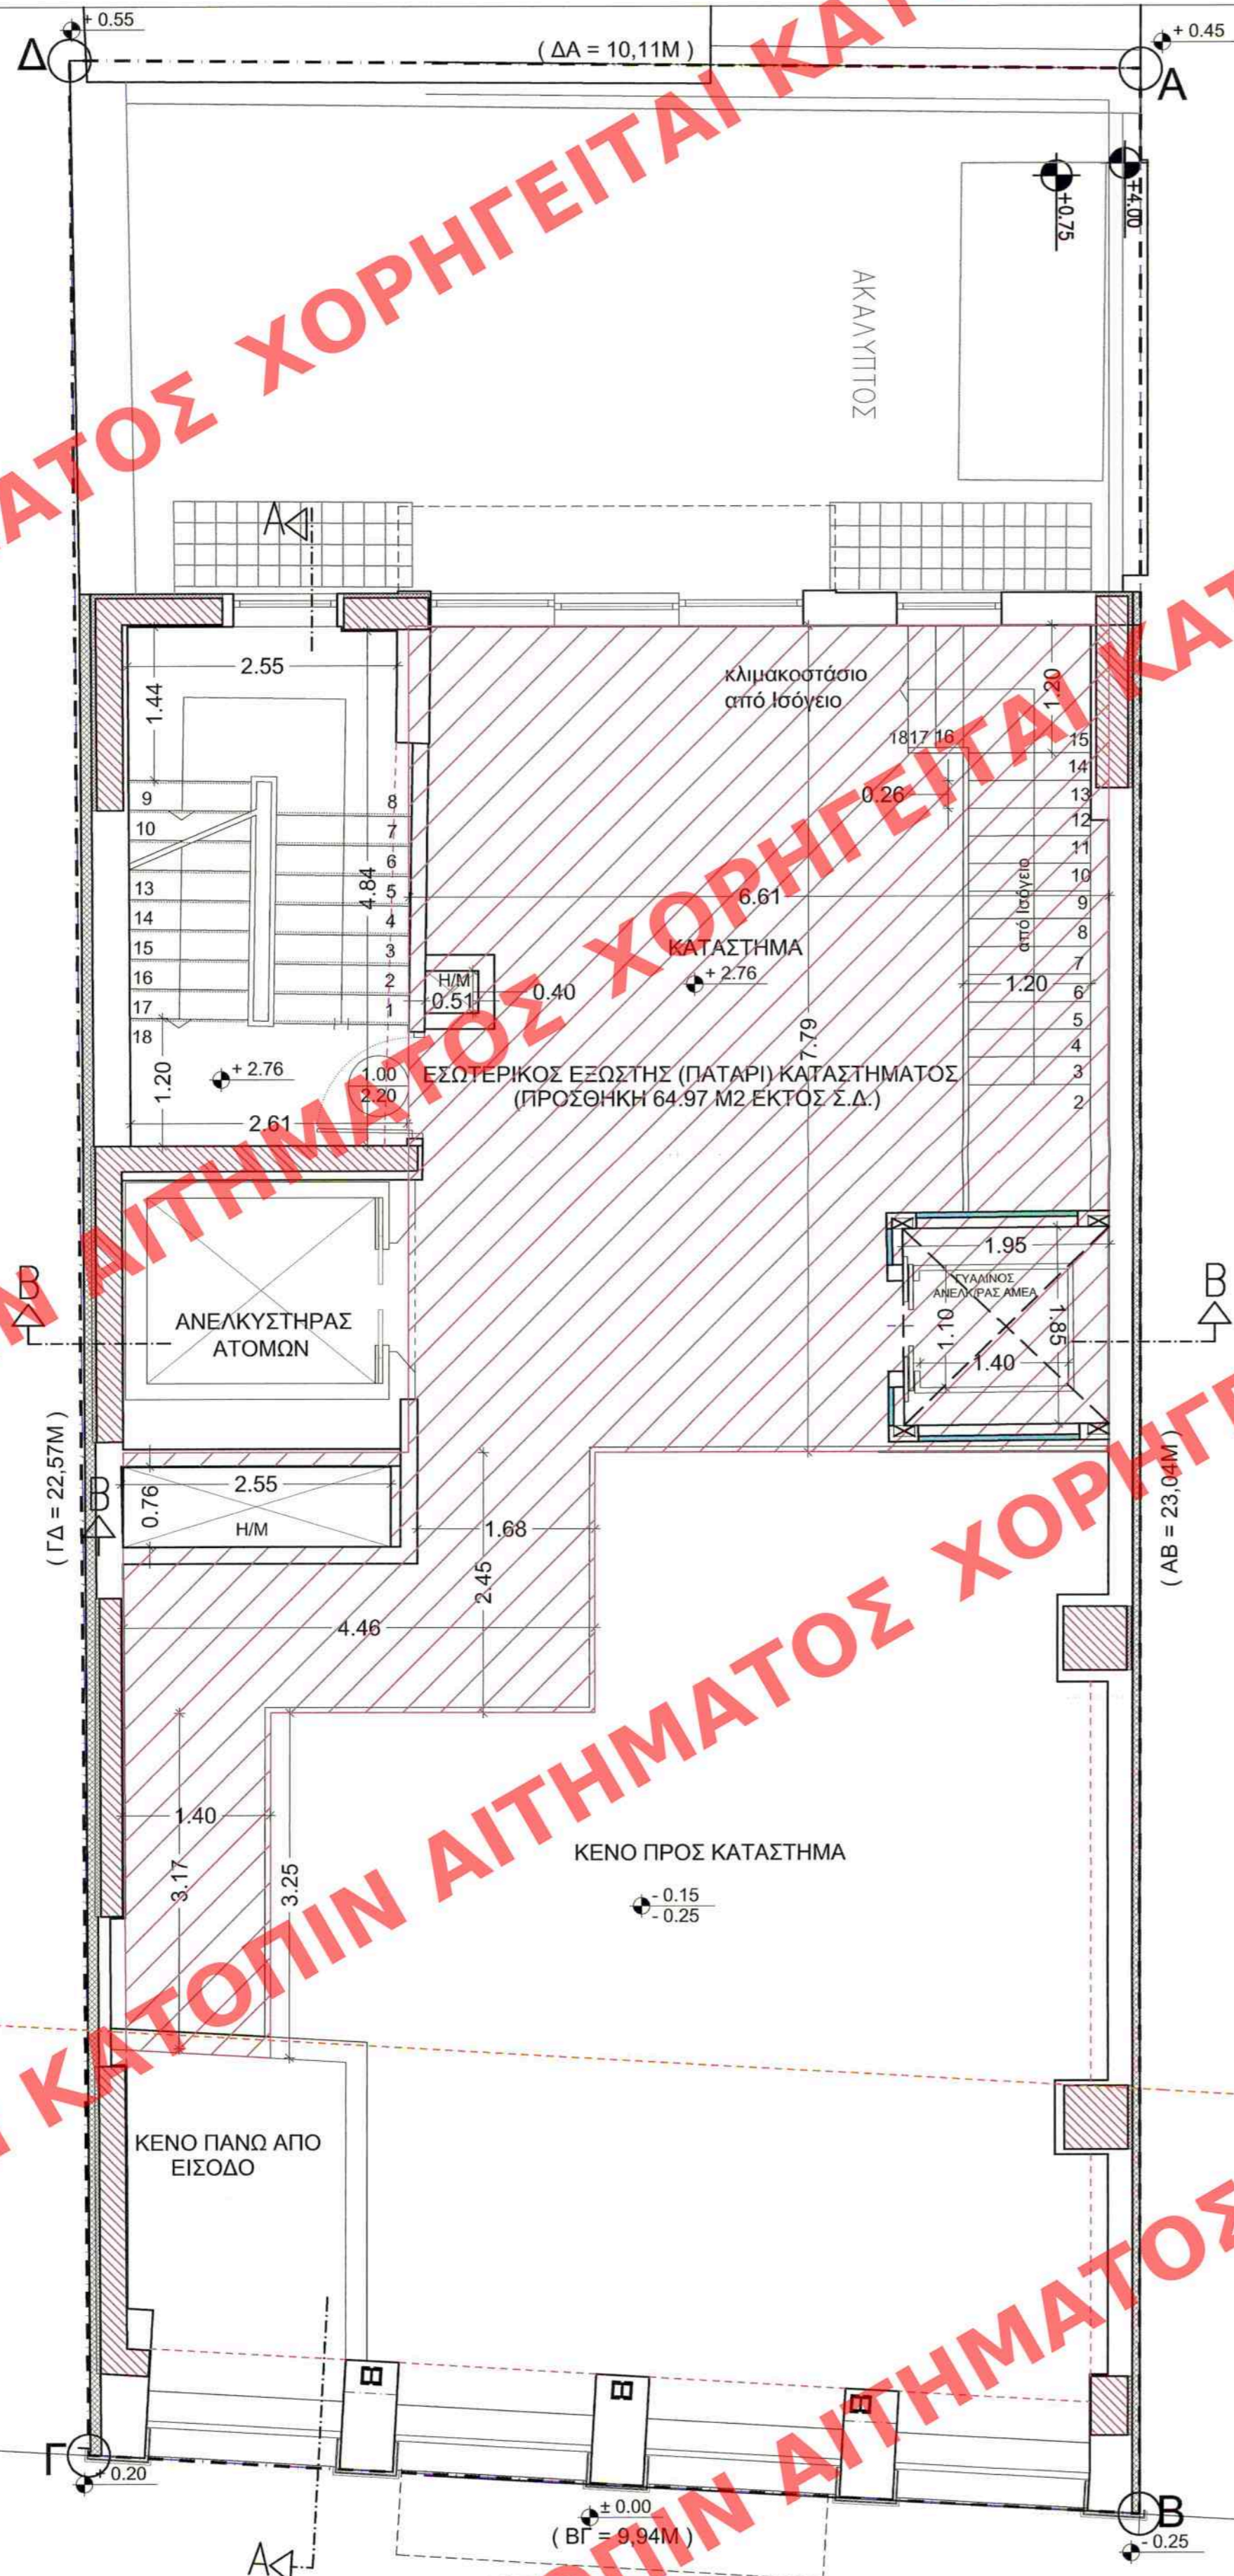

ΔΙΑΓΡΑΜΜΑ ΗΜΙΩΡΟΦΟΥ
 ΠΕΡΙΒΑΛΛΟΥΣΑ ΗΜΙΩΡΟΦΟΥ:
 $(7.79 \times 6.61) + (4.46 \times 2.45) + [(3.17 + 3.24) \times 2 \times 1.40] - (2.55 \times 0.76) = 64.97 \text{ M}^2 < 68.51 \text{ M}^2$
 ΔΟΜΗΣΗ ΗΜΙΩΡΟΦΟΥ = 0.00 M²
 ΔΕΝ ΠΡΟΣΜΕΤΡΩΝΤΑΙ ΣΤΗΝ ΔΟΜΗΣΗ:
A ΕΠΙΦΑΝΕΙΑ ΕΣΩΤΕΡΙΚΟΥ ΕΞΩΣΤΗ (ΠΑΤΑΡΙ) < 10% Χ ΕΠΙΤΡ. ΔΟΜΗΣΗΣ = $10\% \times 685.08 = 68.51 \text{ M}^2$ (N. 4067 (ΝΟΚ) Άρθο 11, παρ. 6δ)
B ΚΑΤΑΚΟΡΥΦΟΣ ΑΓΩΓΟΣ ΕΞΥΠΗΡΕΤΗΣΗΣ ΜΗΧ/ΚΩΝ ΕΓΚΑΤΑΣΤΑΣΕΩΝ: $(2.55 \times 0.76) = 1.94 \text{ M}^2$ (N. 4067 (ΝΟΚ) Άρθο 11, παρ. 6η)

ΥΠΟΥΡΓΕΙΟ ΠΕΡΙΒΑΛΛΟΝΤΟΣ & ΕΝΕΡΓΕΙΑΣ	
ΔΙΕΥΘΥΝΣΗ ΑΡΧΙΤΕΚΤΟΝΙΚΗΣ ΟΙΚΟΔΟΜΙΚΩΝ ΚΑΝΟΝΙΣΜΩΝ & ΑΔΕΙΟΔΟΤΗΣΕΩΝ	
ΤΜΗΜΑ ΔΙΑΤΗΡΗΤΕΩΝ ΚΤΙΡΙΩΝ	
ΘΕΜΑ: "Καθορισμός συμπληρωματικών ειδικών όρων & περιορισμών δόμησης σε διατηρητέο κτίριο"	
ΘΕΣΗ: Μητροπόλεως 21 - Δήμος Αθηναίων	
σχέδιο: ΚΑΤΟΨΗ ΗΜΙΩΡΟΦΟΥ	κλίμακα: 1:50
υπογραφή - σφραγίδα υπηρεσίας Το παρόν διάγραμμα συνοδεύει την από 24.8.2018 αιτιολογική έκθεση της Δ/νσης Α.Ο.Κ.Α. Τμήματος Δ.Κ. ΕΙΡΗΝΗ ΔΙΓΓΑ	αρ. σχεδίου A 01 (β)

ΥΠΕΝ ΘΕΩΡΗΘΗΚΕ ΑΡ.ΠΡ.6526/2019 Ο ΠΡΟΪΣΤΑΜΕΝΟΣ Δ/ΝΣΗΣ ΤΟΠΟΓΡΑΦΙΚΩΝ ΕΦΑΡΜΟΓΩΝ ΣΤ. ΠΑΥΛΟΠΟΥΛΟΣ

ΑΦΕΤΗΡΙΑ ΜΕΤΡΗΣΗΣ ΥΨΩΝ ΜΕΣΩΝ ΠΡΟΣΩΠΗΣ ΟΔΟΥ ΜΗΤΡΟΠΟΛΕΩΣ ΟΔΟΣ ΜΗΤΡΟΠΟΛΕΩΣ ΠΛ. 16,00M