
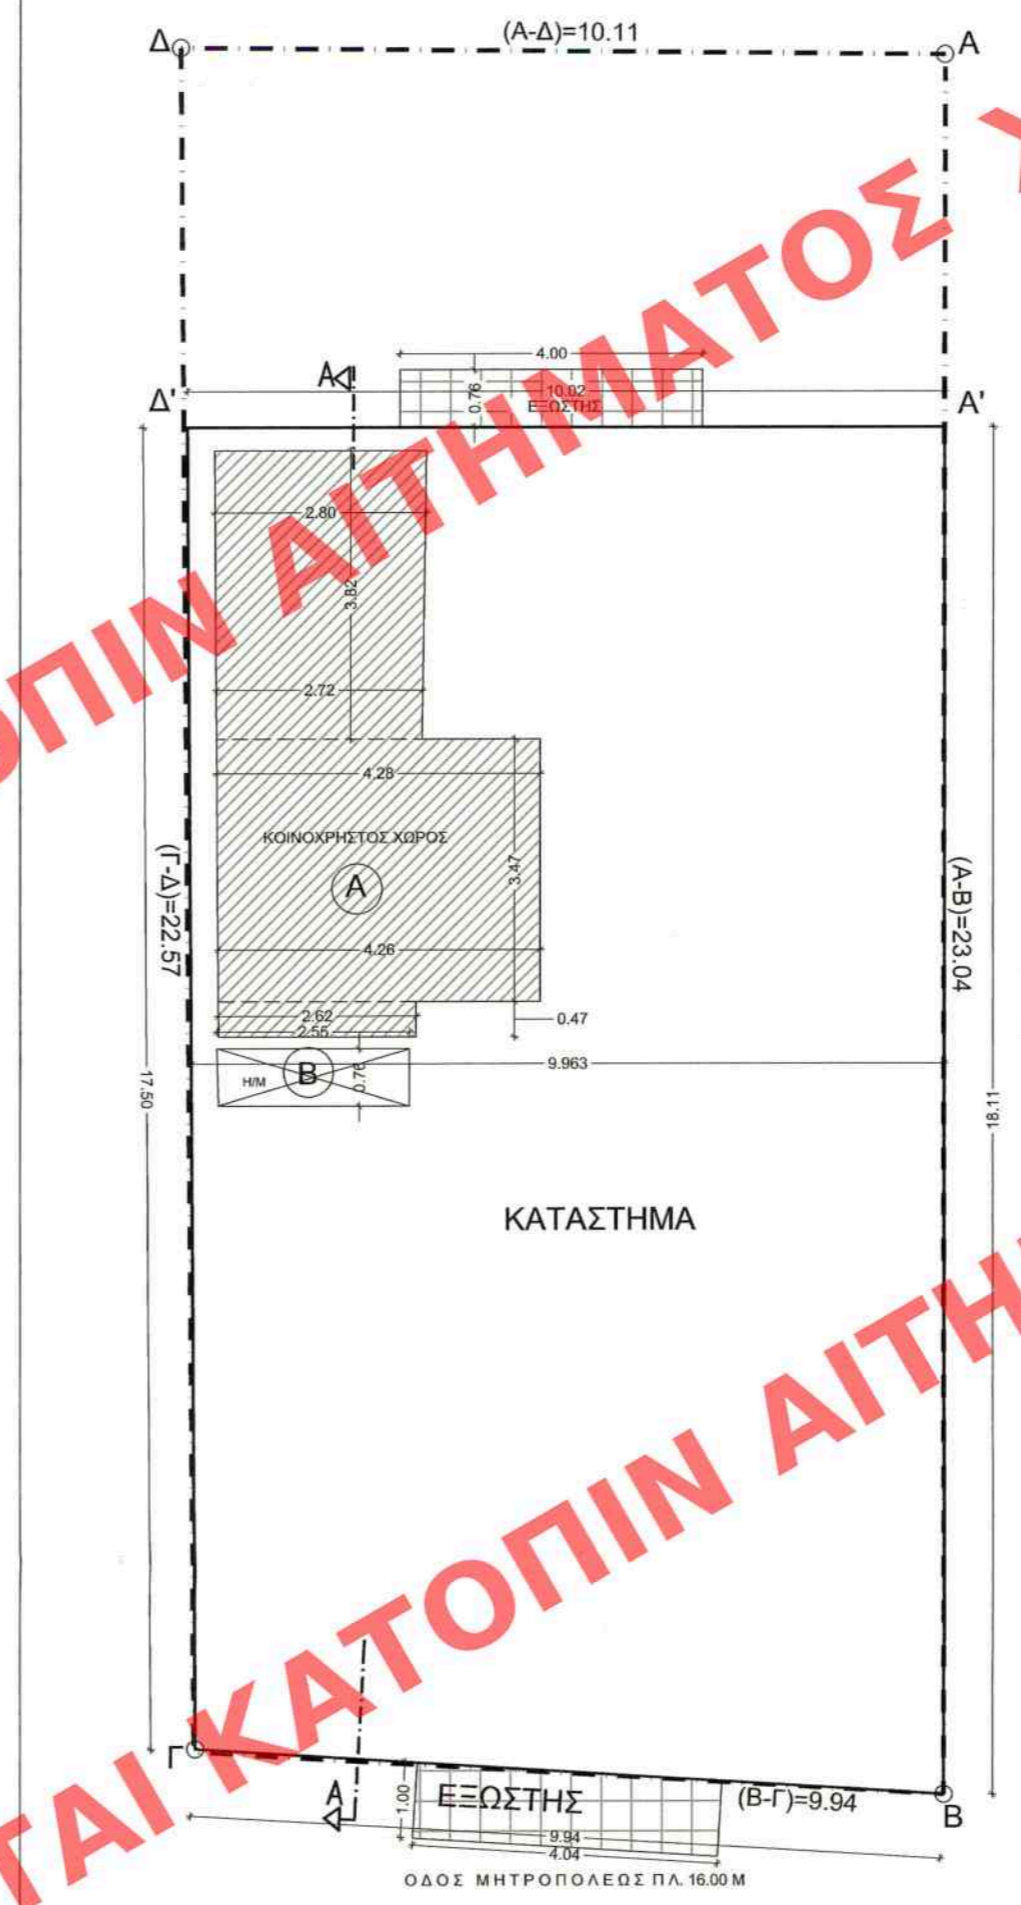


**ΥΠΟΜΝΗΜΑ**

-  ΟΠΛΙΣΜΕΝΟ ΣΚΥΡΟΔΕΜΑ
-  ΠΟΡΤΑ
-  ΠΑΡΑΘΥΡΟ
-  ΤΕΛΙΚΗ ΣΤΑΘΜΗ ΣΤΑΘΜΗ ΜΠΕΤΟΝ
-  ΚΟΥΦΩΜΑΤΑ ΑΛΟΥΜΙΝΙΟΥ

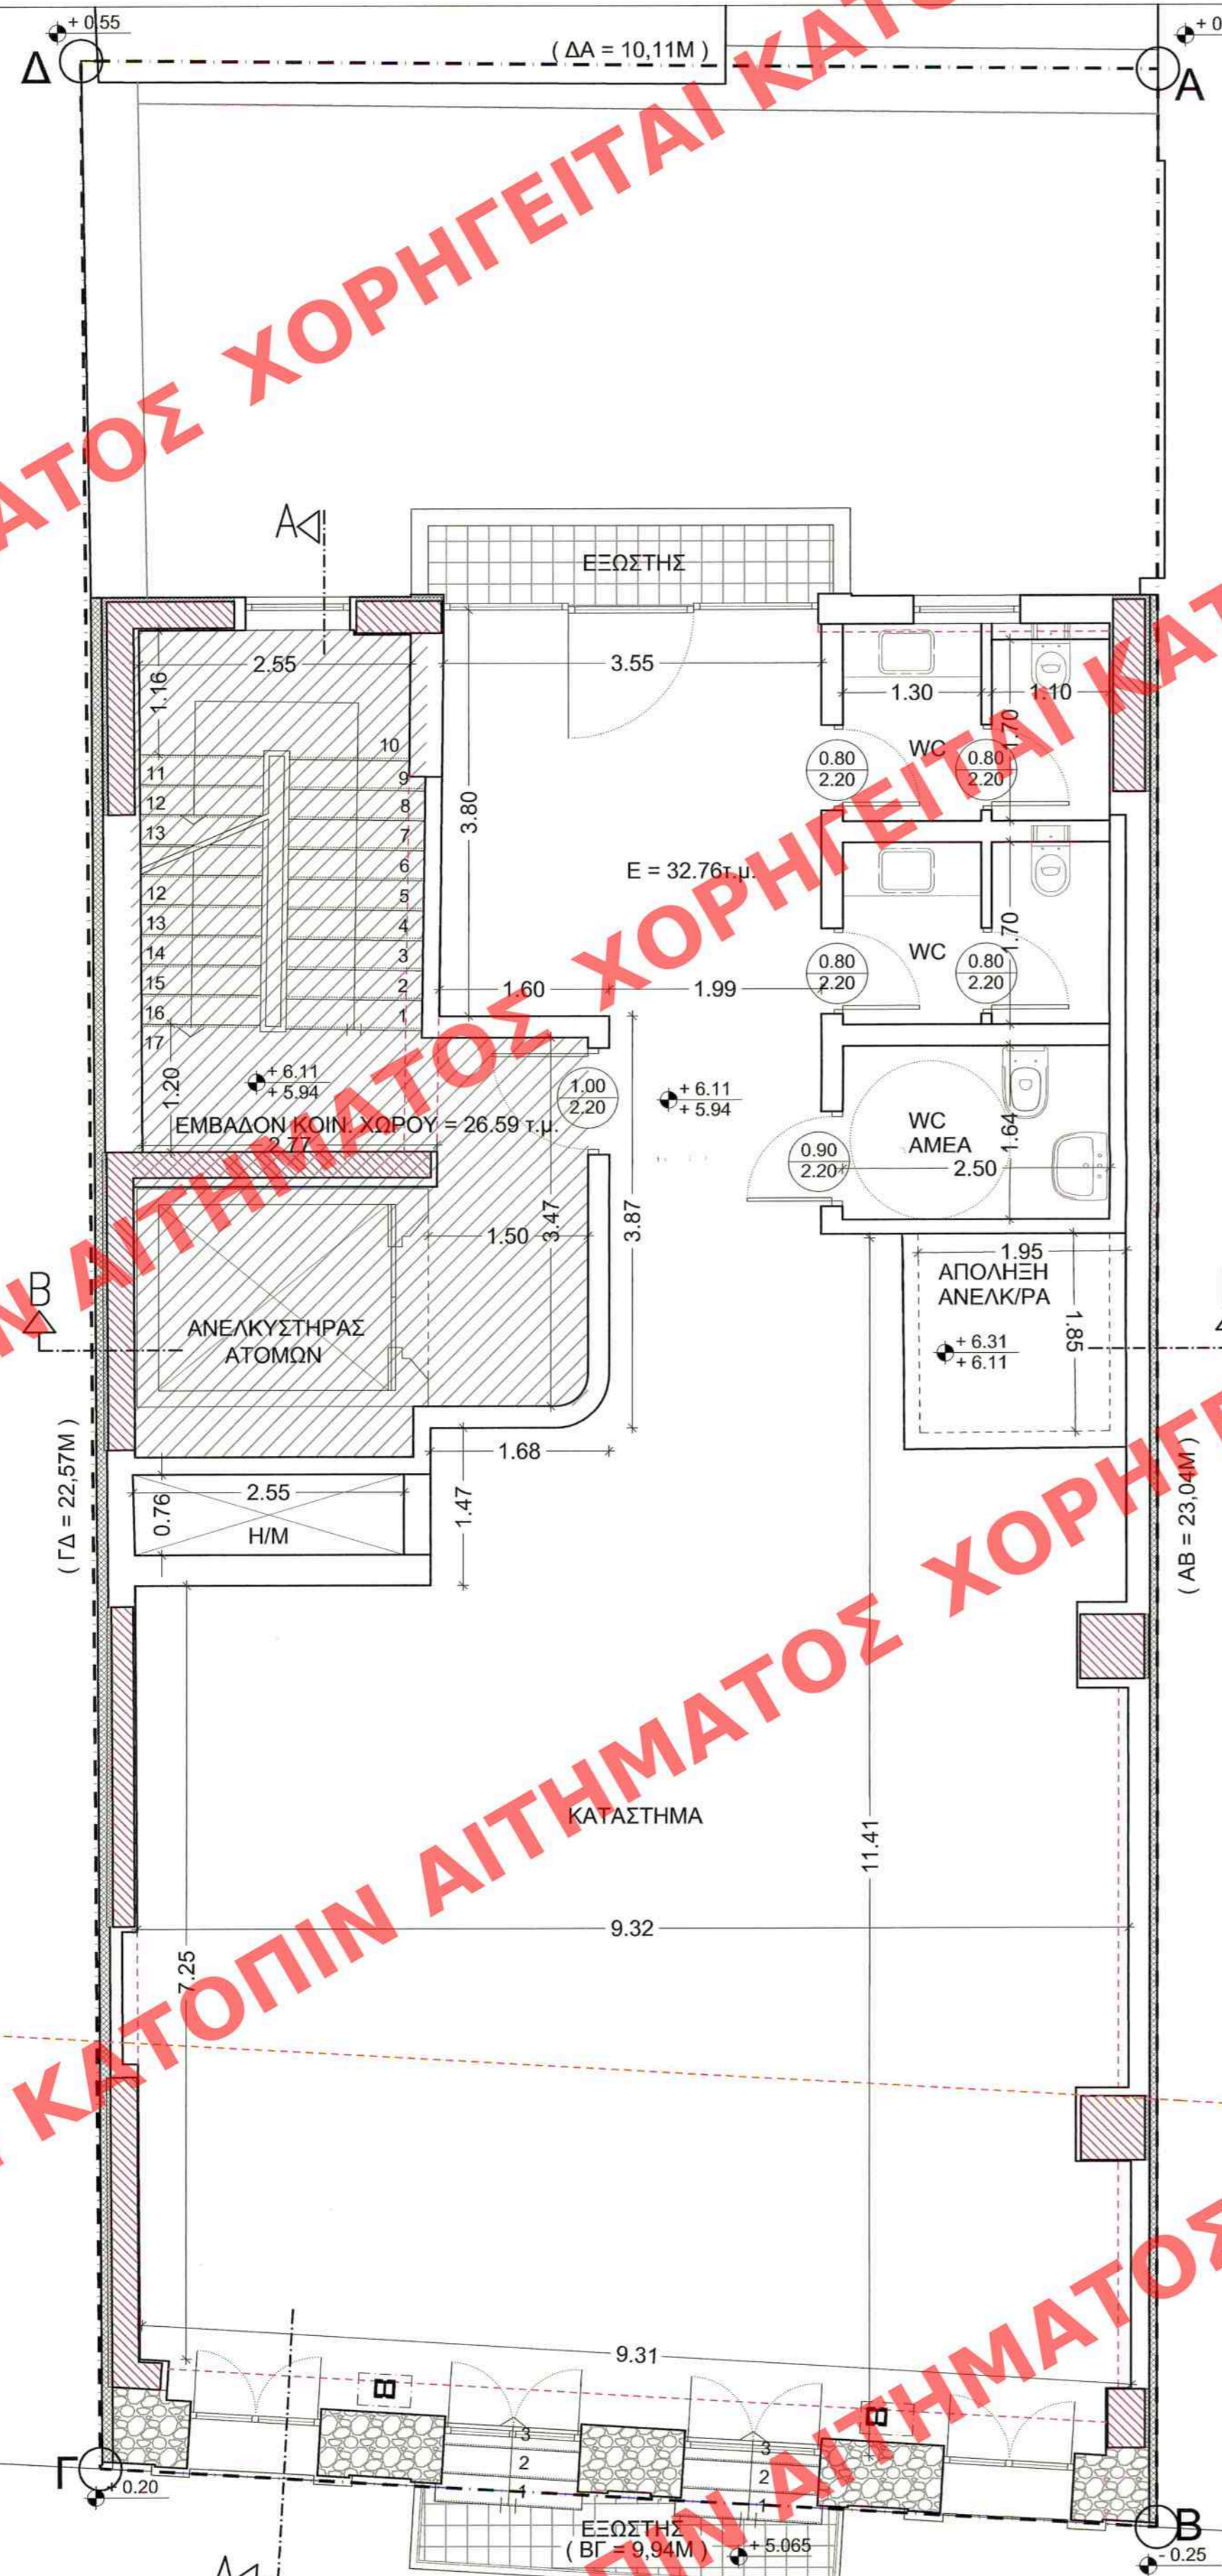

**ΔΙΑΓΡΑΜΜΑ Α' ΟΡΟΦΟΥ**  
 ΠΕΡΙΒΑΛΛΟΥΣΑ Α' ΟΡΟΦΟΥ:  $[(8.30 \times 20.58) \cdot 2] + [(6.70 \times 20.58)] = 85.41 + 89.52 = 174.93 \text{ M}^2$   
 ΔΟΜΗΣΗ Α' ΟΡΟΦΟΥ =  $174.93 - 25.00 - 1.04 = 147.99 \text{ M}^2$   
 ΟΓΚΟΣ Α' ΟΡΟΦΟΥ =  $174.93 \times 3.61 = 631.50 \text{ M}^3$   
 ΕΞΩΣΤΗΣ =  $(4.04 \times 1.00) + (4.00 \times 0.76) = 4.04 + 3.04 = 7.08 \text{ M}^2$   
 ΕΜΒΑΔΟΜΕΤΡΗΣΗ ΕΠΙΦΑΝΕΙΑΣ ΚΟΙΝΟΧΡΗΣΤΟΥ ΚΛΙΜΑΚΟΣΤΑΣΙΟΥ ΑΝΕΛΚΥΣΤΗΡΑ:  
 $[(2.80 + 2.72) \cdot 2 \times 3.82] + [(4.28 + 4.26) \cdot 2 \times 3.47] + (2.62 \times 0.47) = 10.54 + 14.82 + 1.23 = 26.59 \text{ M}^2$   
**ΔΕΝ ΠΡΟΣΜΕΤΡΩΝΤΑΙ ΣΤΗΝ ΔΟΜΗΣΗ:**  
 Α. ΕΠΙΦΑΝΕΙΑ ΚΟΙΝΟΧΡΗΣΤΟΥ ΚΛΙΜΑΚΟΣΤΑΣΙΟΥ/ΑΝΕΛΚΥΣΤΗΡΑ  $25.00 \text{ M}^2$  (N. 4067 (ΝΟΚ) Άρθο 11, παρ. 6δ)  
 Β. ΚΑΤΑΚΟΡΥΦΟΣ ΑΓΩΓΟΣ ΕΞΥΠΗΡΕΤΗΣΗΣ ΜΗΧ/ΚΩΝ ΕΓΚΑΤΑΣΤΑΣΕΩΝ:  
 $(2.55 \times 0.76) = 1.94 \text{ M}^2$  (N. 4067 (ΝΟΚ) Άρθο 11, παρ. 6η)

ΥΠΟΥΡΓΕΙΟ ΠΕΡΙΒΑΛΛΟΝΤΟΣ & ΕΝΕΡΓΕΙΑΣ	
ΔΙΕΥΘΥΝΣΗ ΑΡΧΙΤΕΚΤΟΝΙΚΗΣ ΟΙΚΟΔΟΜΙΚΩΝ ΚΑΝΟΝΙΣΜΩΝ & ΑΔΕΙΟΔΟΤΗΣΕΩΝ	
ΤΜΗΜΑ ΔΙΑΤΗΡΗΤΕΩΝ ΚΤΙΡΙΩΝ	
ΘΕΜΑ: "Καθορισμός συμπληρωματικών ειδικών όρων & περιορισμών δόμησης σε διατηρητέο κτίριο"	
ΘΕΣΗ: Μητροπόλεως 21 - Δήμος Αθηναίων	
ΚΑΤΟΨΗ Α' ΟΡΟΦΟΥ	κλίμακα: 1:50
υπογραφή - σφραγίδα υπηρεσίας Το παρόν διάγραμμα συνοδεύει την από .../.../2019 αιτιολογική έκθεση της Δ/νσης Α.Ο.Κ.Α. Τμήματος Δ.Κ. Η Υπογράφουσα ΕΙΣΗΓΗΤΡΙΑ	αρ. σχεδίου A 02
ΑΦΕΤΗΡΙΑ ΜΕΤΡΗΣΗΣ ΥΨΩΝ ΜΕΣΩΝ ΠΡΟΣΟΨΗΣ ΟΔΟΥ ΜΗΤΡΟΠΟΛΕΩΣ ΟΔΟΣ ΜΗΤΡΟΠΟΛΕΩΣ ΠΛ. 16,00Μ	

ΥΠΕΝ ΘΕΩΡΗΘΗΚΕ  
 ΑΡ.ΠΡ.6526/2019  
 Ο ΠΡΟΪΣΤΑΜΕΝΟΣ Δ/ΝΣΗΣ  
 ΤΟΠΟΓΡΑΦΙΚΩΝ  
 ΕΦΑΡΜΟΓΩΝ  
 ΣΤ. ΠΑΥΛΟΠΟΥΛΟΣ

ΚΕΝΤΡΙΚΟ ΣΦΡΑΓΙΔΙΟ  
 Το παρόν σχέδιο εγκρίθηκε από το ΚΕ.Σ.Α. την 01-01-2019 και εγκρίθηκε σύμφωνα με το άρθρο 18 του Ν. 4067/2012 του ΥΠΟΥΡΓΕΙΟΥ ΠΕΡΙΒΑΛΛΟΝΤΟΣ & ΕΝΕΡΓΕΙΑΣ  
 ΠΡΟΕΔΡΟΣ  
 Ε. ΚΑΡΑΓΕΩΡΓΑΚΗΣ