

ΥΠΟΜΝΗΜΑ



ΟΠΛΙΣΜΕΝΟ ΣΚΥΡΟΔΕΜΑ

ΠΟΡΤΑ

ΠΡΕΚΙ ΠΟΔΙΑ ΠΑΡΑΘΥΡΟ

ΤΕΛΙΚΗ ΣΤΑΘΜΗ ΣΤΑΘΜΗ ΜΠΕΤΟΝ

ΚΟΥΦΩΜΑΤΑ ΑΛΟΥΜΙΝΙΟΥ

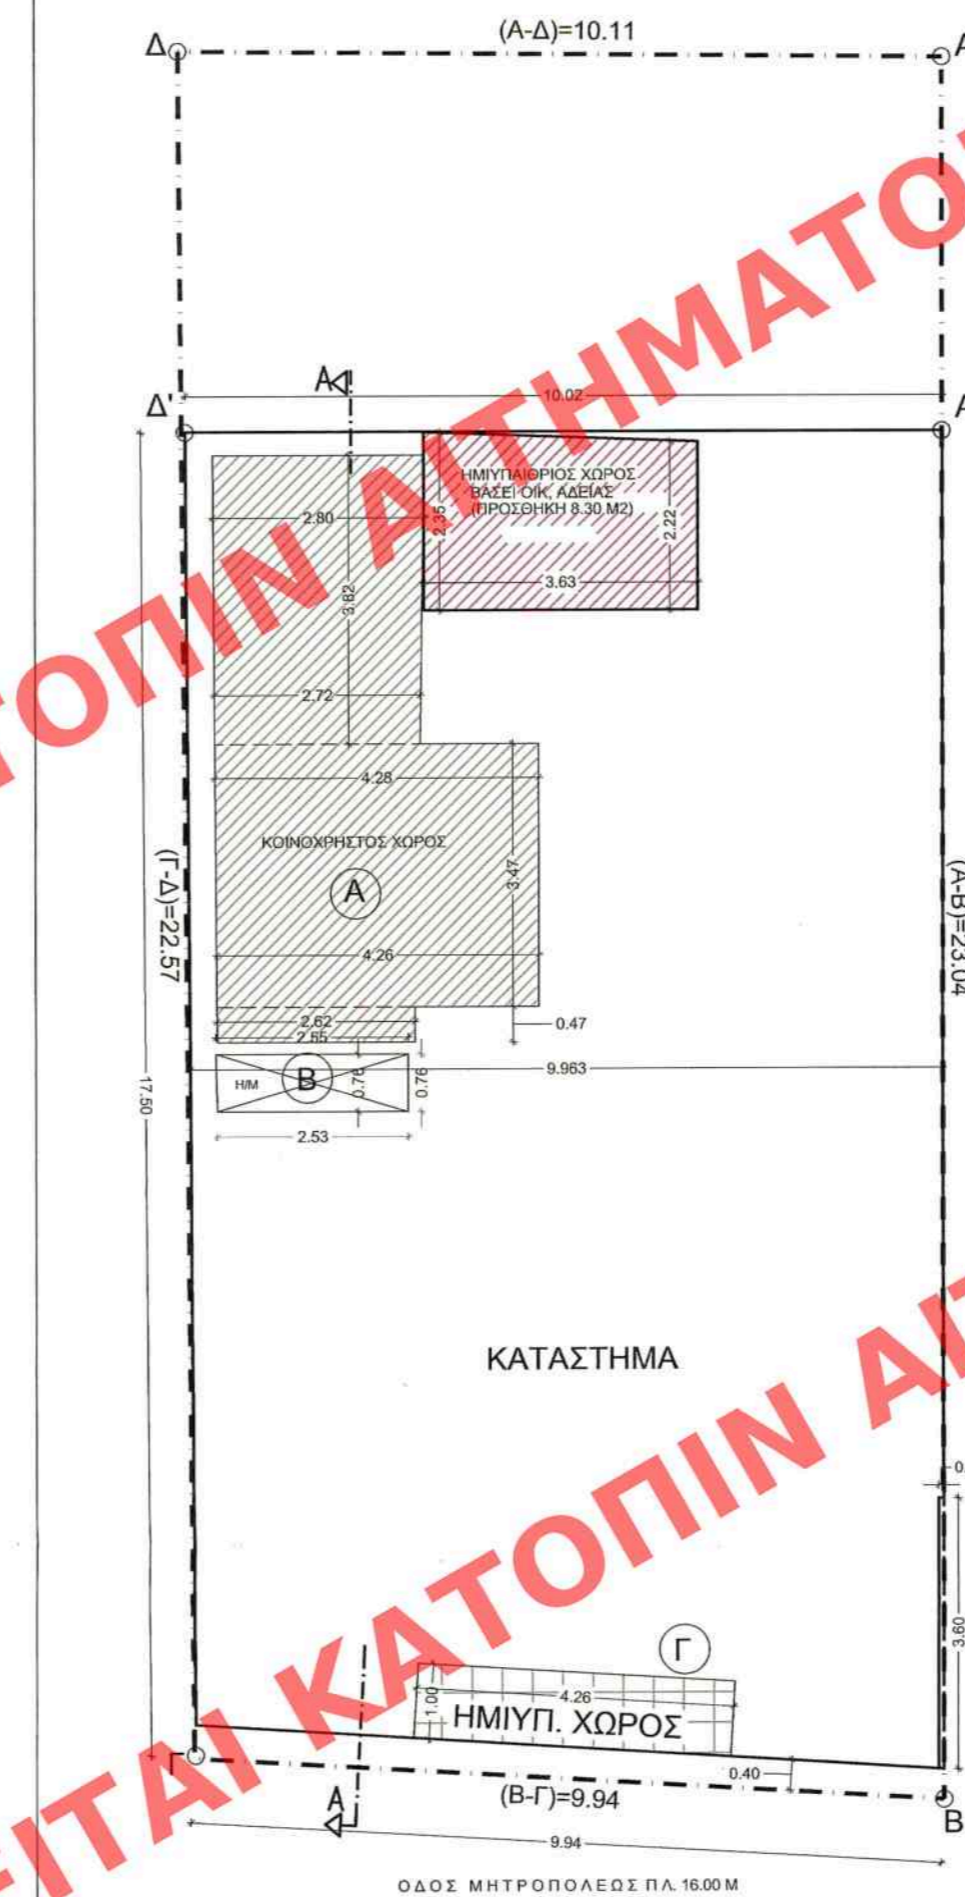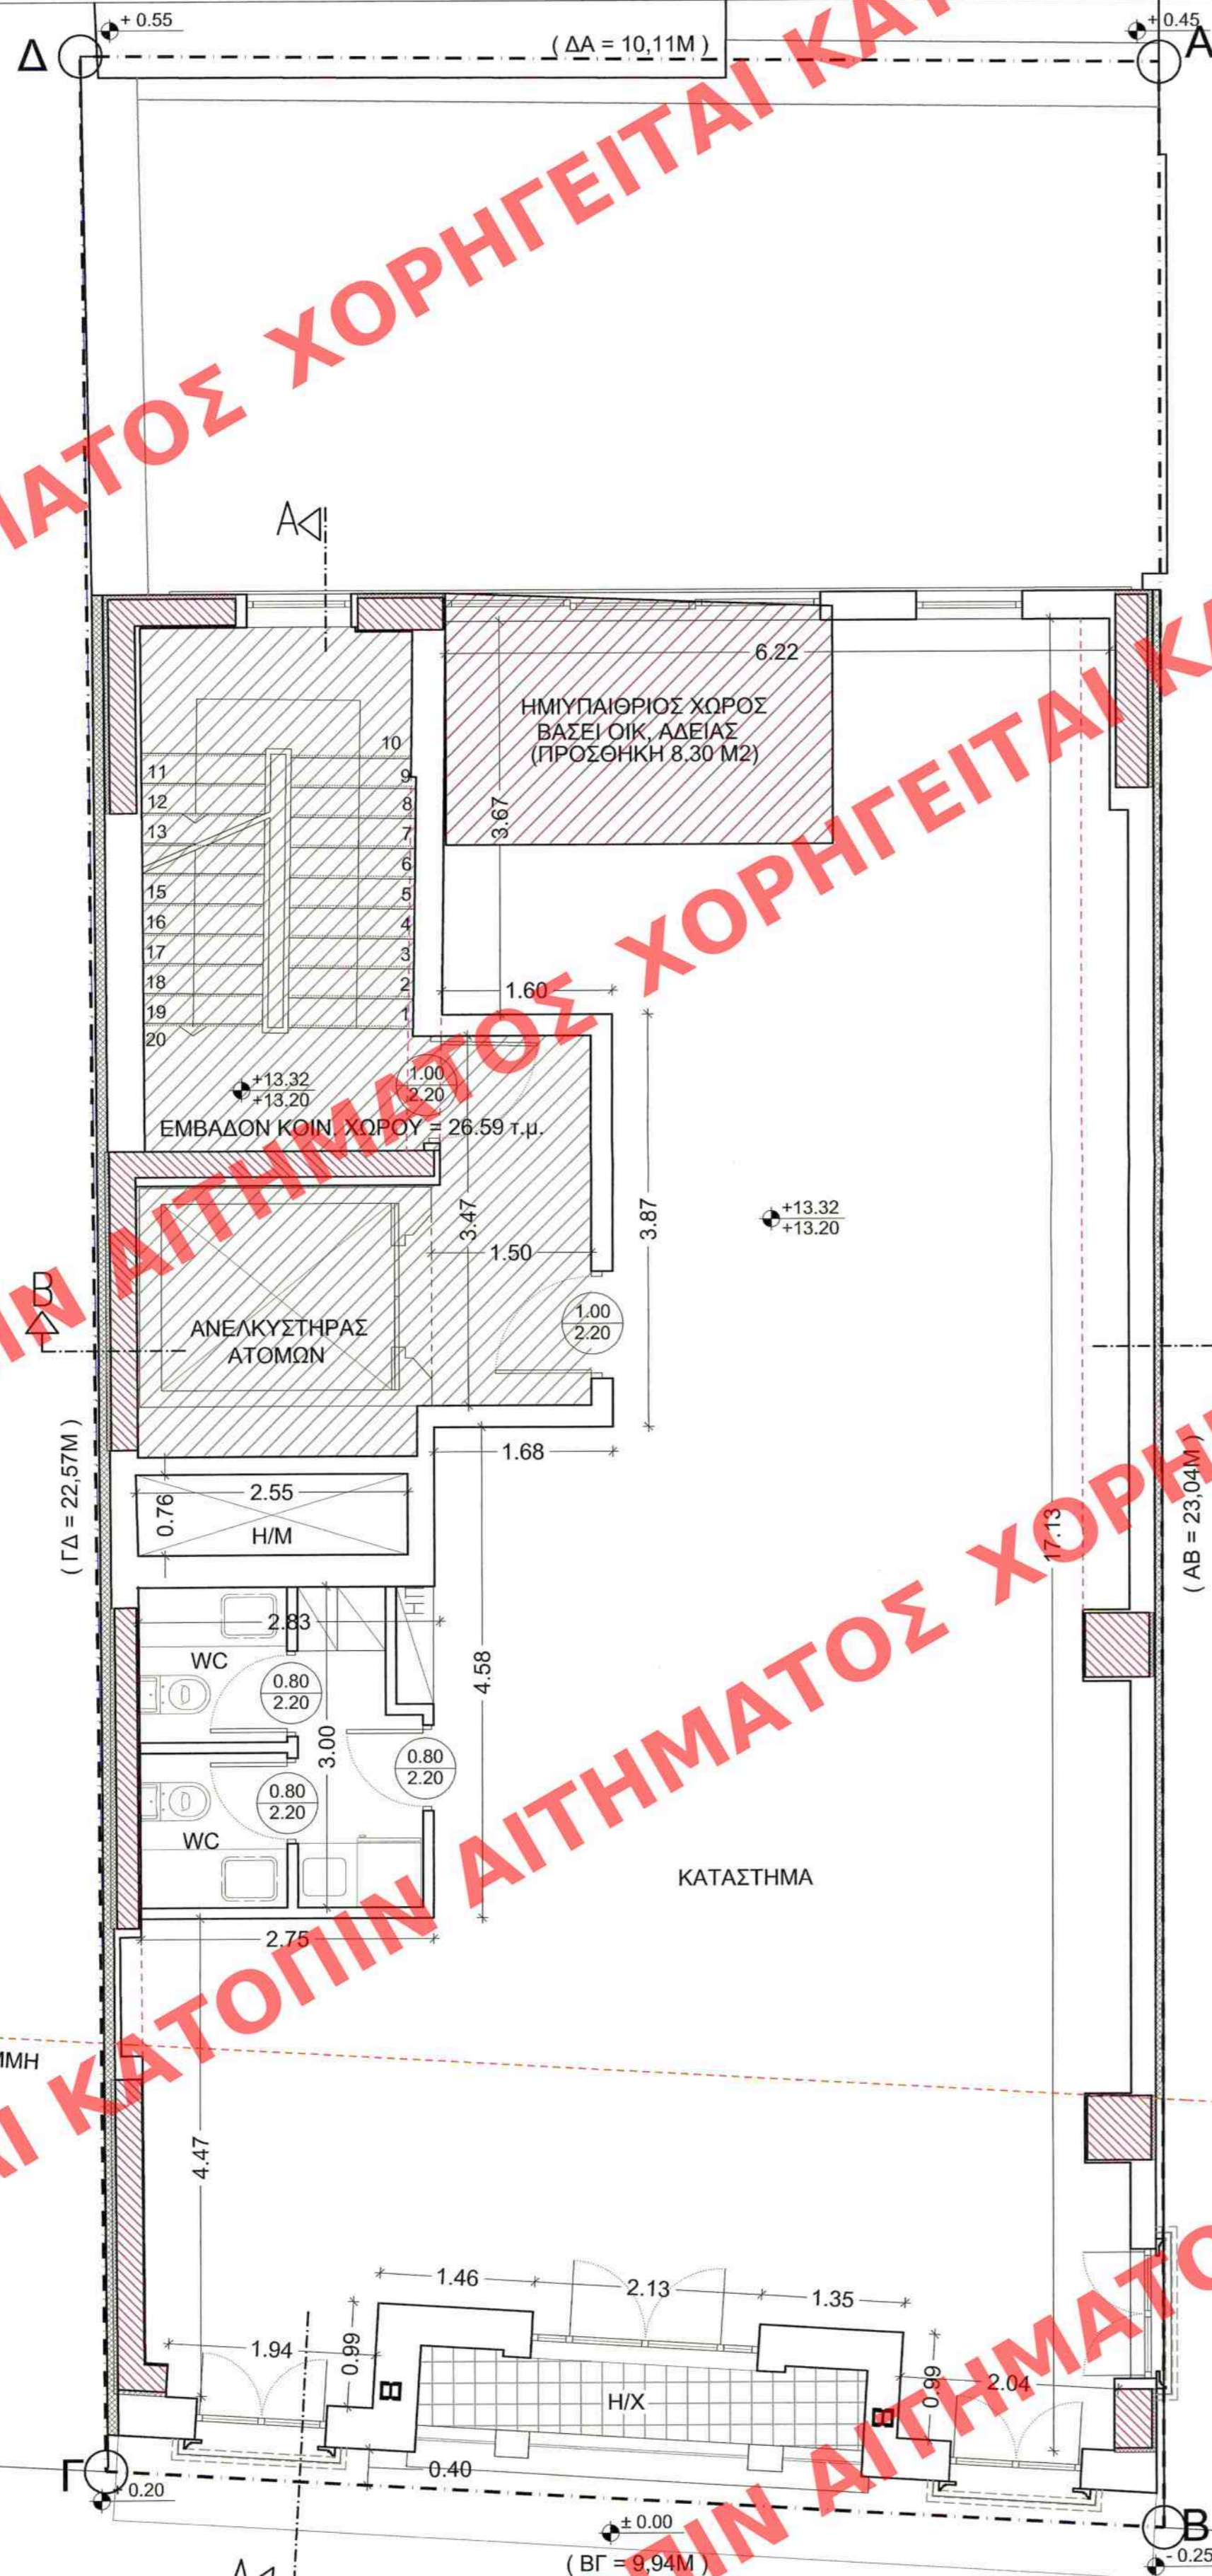

ΔΙΑΓΡΑΜΜΑ Γ' ΟΡΟΦΟΥ
 ΠΕΡΙΒΑΛΛΟΥΣΑ Γ' ΟΡΟΦΟΥ = ΠΕΡΙΒΑΛΛΟΥΣΑ ΙΣΟΓΕΙΟΥ - ((9.94x0.40) + (3.60x0.07)) = 174.93 - 3.98 - 0.25 = 170.70 Μ²
 ΔΟΜΗΣΗ Γ' ΟΡΟΦΟΥ = 170.70-25.00-1.94-4.26 = 139.50 Μ²
 ΟΓΚΟΣ Γ' ΟΡΟΦΟΥ = 170.70x4.00 = 682.80 Μ³
 ΕΜΒΑΔΟΜΕΤΡΗΣΗ ΕΠΙΦΑΝΕΙΑΣ ΚΟΙΝΟΧΡΗΣΤΟΥ ΚΛΙΜΑΚΟΣΤΑΣΙΟΥ/ΑΝΕΛΚΥΣΤΗΡΑ
 ((2.80+2.72)x3.82) + ((4.28+4.26) x 3.47) + (2.62x0.47) = 10.54 + 14.82 + 1.23 = 26.59 Μ²
 ΔΕΝ ΠΡΟΣΜΕΤΡΩΝΤΑΙ ΣΤΗΝ ΔΟΜΗΣΗ:
 Α ΕΠΙΦΑΝΕΙΑ ΚΟΙΝΟΧΡΗΣΤΟΥ ΚΛΙΜΑΚΟΣΤΑΣΙΟΥ/ΑΝΕΛΚΥΣΤΗΡΑ 25.00 Μ²
 (Ν. 4067 (ΝΟΚ) Άρθο 11, παρ. 6β)
 Β ΚΑΤΑΚΟΡΥΦΟ ΣΤΙΒΟΣ ΕΞΥΠΗΡΕΤΗΣΗΣ ΜΗΧΗΚΩΝ ΕΓΚΑΤΑΣΤΑΣΕΩΝ: (2.55x0.76)=1.94 Μ²
 (Ν. 4067 (ΝΟΚ) Άρθο 11, παρ. 6η)
 Γ ΗΜΙΥΠΟΧΩΡΟΣ ΧΩΡΟΣ = (4.26x1.00) = 4.26 Μ²
 (Ν. 4067 (ΝΟΚ) Άρθο 11, παρ. 6α)

ΥΠΟΥΡΓΕΙΟ ΠΕΡΙΒΑΛΛΟΝΤΟΣ & ΕΝΕΡΓΕΙΑΣ	
ΔΙΕΥΘΥΝΣΗ ΑΡΧΙΤΕΚΤΟΝΙΚΗΣ ΟΙΚΟΔΟΜΙΚΩΝ ΚΑΝΟΝΙΣΜΩΝ & ΑΔΕΙΟΔΟΤΗΣΕΩΝ	
ΤΜΗΜΑ ΔΙΑΤΗΡΗΤΕΩΝ ΚΤΙΡΙΩΝ	
ΘΕΜΑ: "Καθορισμός συμπληρωματικών ειδικών όρων & περιορισμών δόμησης σε διατηρητέο κτίριο"	
ΘΕΣΗ: Μητροπόλεως 21 - Δήμος Αθηναίων	
ΚΑΤΟΨΗ Γ' ΟΡΟΦΟΥ	κλίμακα: 1:50
υπογραφή - σφραγίδα υπηρεσίας [Signature and Stamp]	αρ. σχεδίου A 04

ΥΠΕΝ ΘΕΩΡΗΘΗΚΕ
 ΑΡ.ΠΡ.6526/2019
 Ο ΠΡΟΪΣΤΑΜΕΝΟΣ Δ/ΝΣΗΣ
 ΤΟΠΟΓΡΑΦΙΚΩΝ
 ΕΦΑΡΜΟΓΩΝ
 ΣΤ. ΠΑΥΛΟΠΟΥΛΟΣ

ΑΦΕΤΗΡΙΑ ΜΕΤΡΗΣΗΣ ΥΨΩΝ
 ΜΕΣΩΝ ΠΡΟΣΟΨΗΣ ΟΔΟΥ ΜΗΤΡΟΠΟΛΕΩΣ
 ΟΔΟΣ ΜΗΤΡΟΠΟΛΕΩΣ ΠΛ. 16,00Μ