
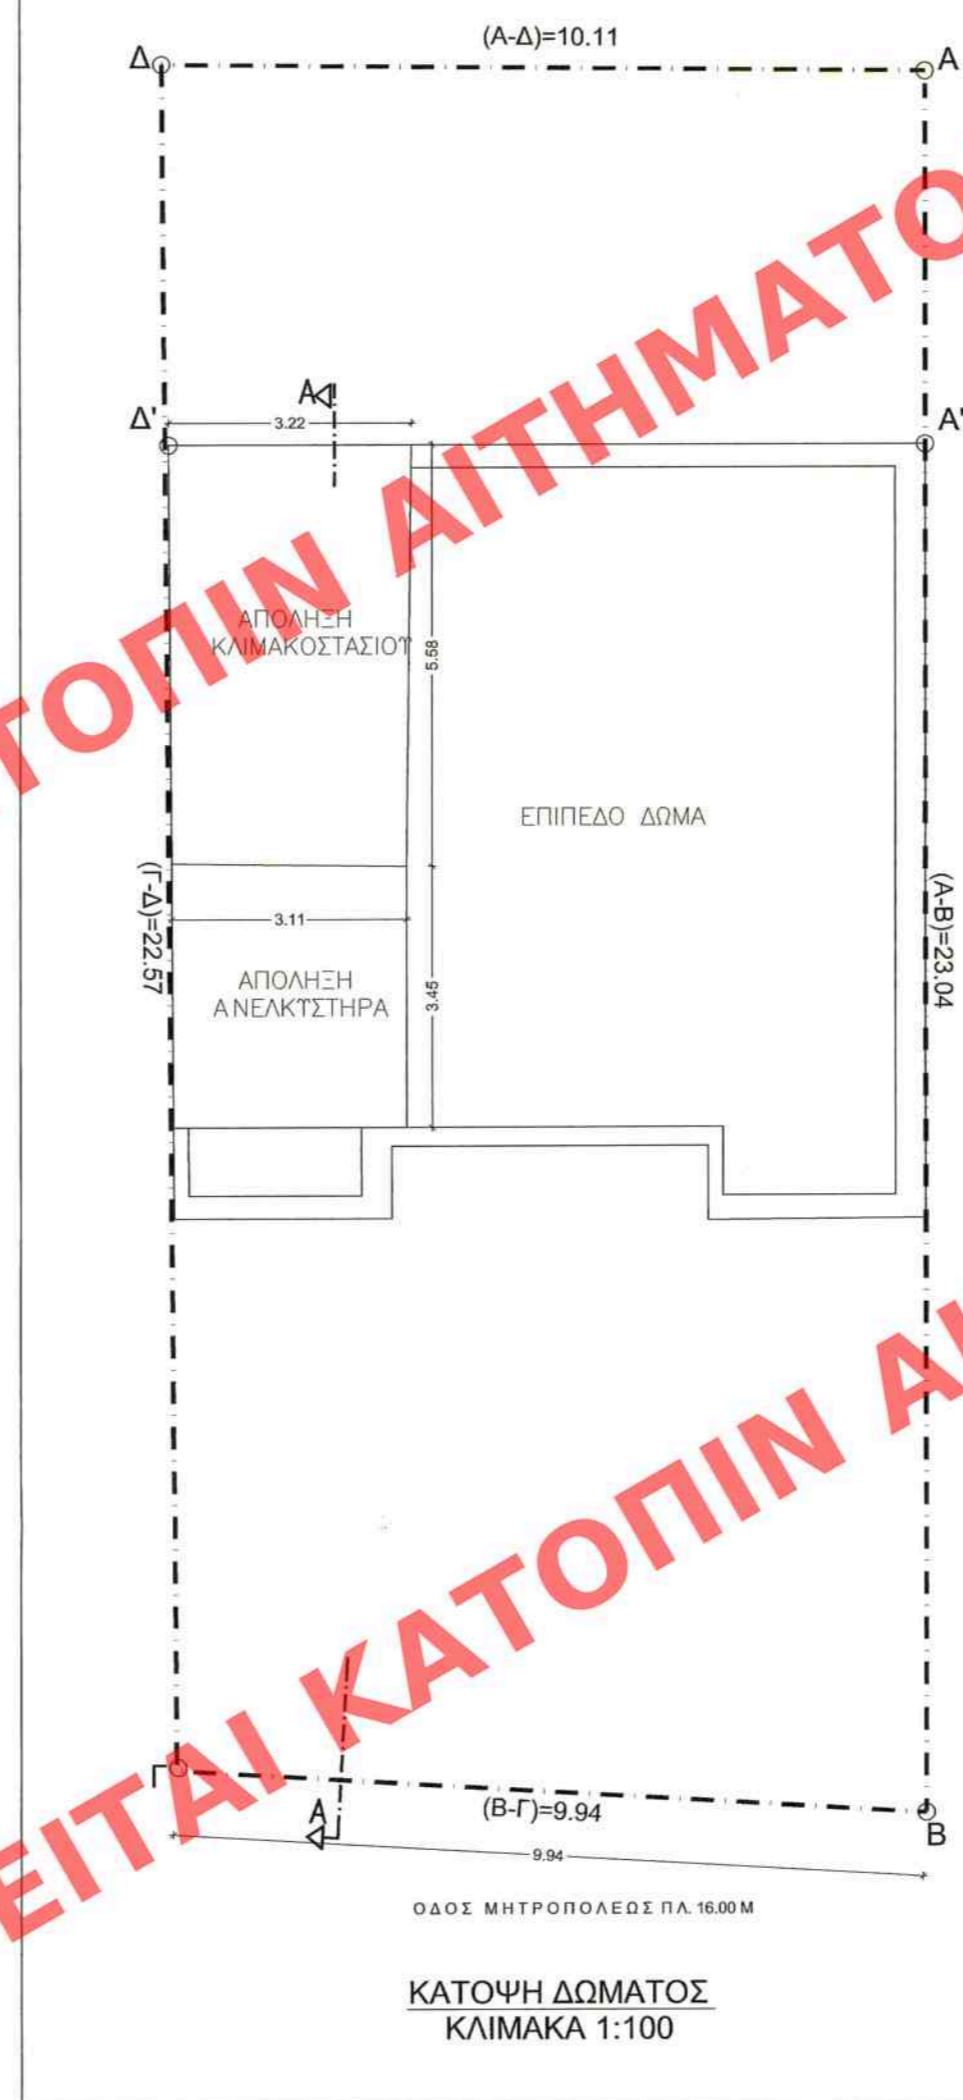


ΥΠΟΜΝΗΜΑ

- ΟΠΛΙΣΜΕΝΟ ΣΚΥΡΟΔΕΜΑ
- ΠΟΡΤΑ
- ΠΡΕΚ ΠΛΑΤΑ ΠΑΡΑΘΥΡΟ
- ΤΕΛΙΚΗ ΣΤΑΘΜΗ ΣΤΑΘΜΗ ΜΠΕΤΟΝ
- ΚΟΥΦΩΜΑΤΑ ΑΛΟΥΜΙΝΙΟΥ

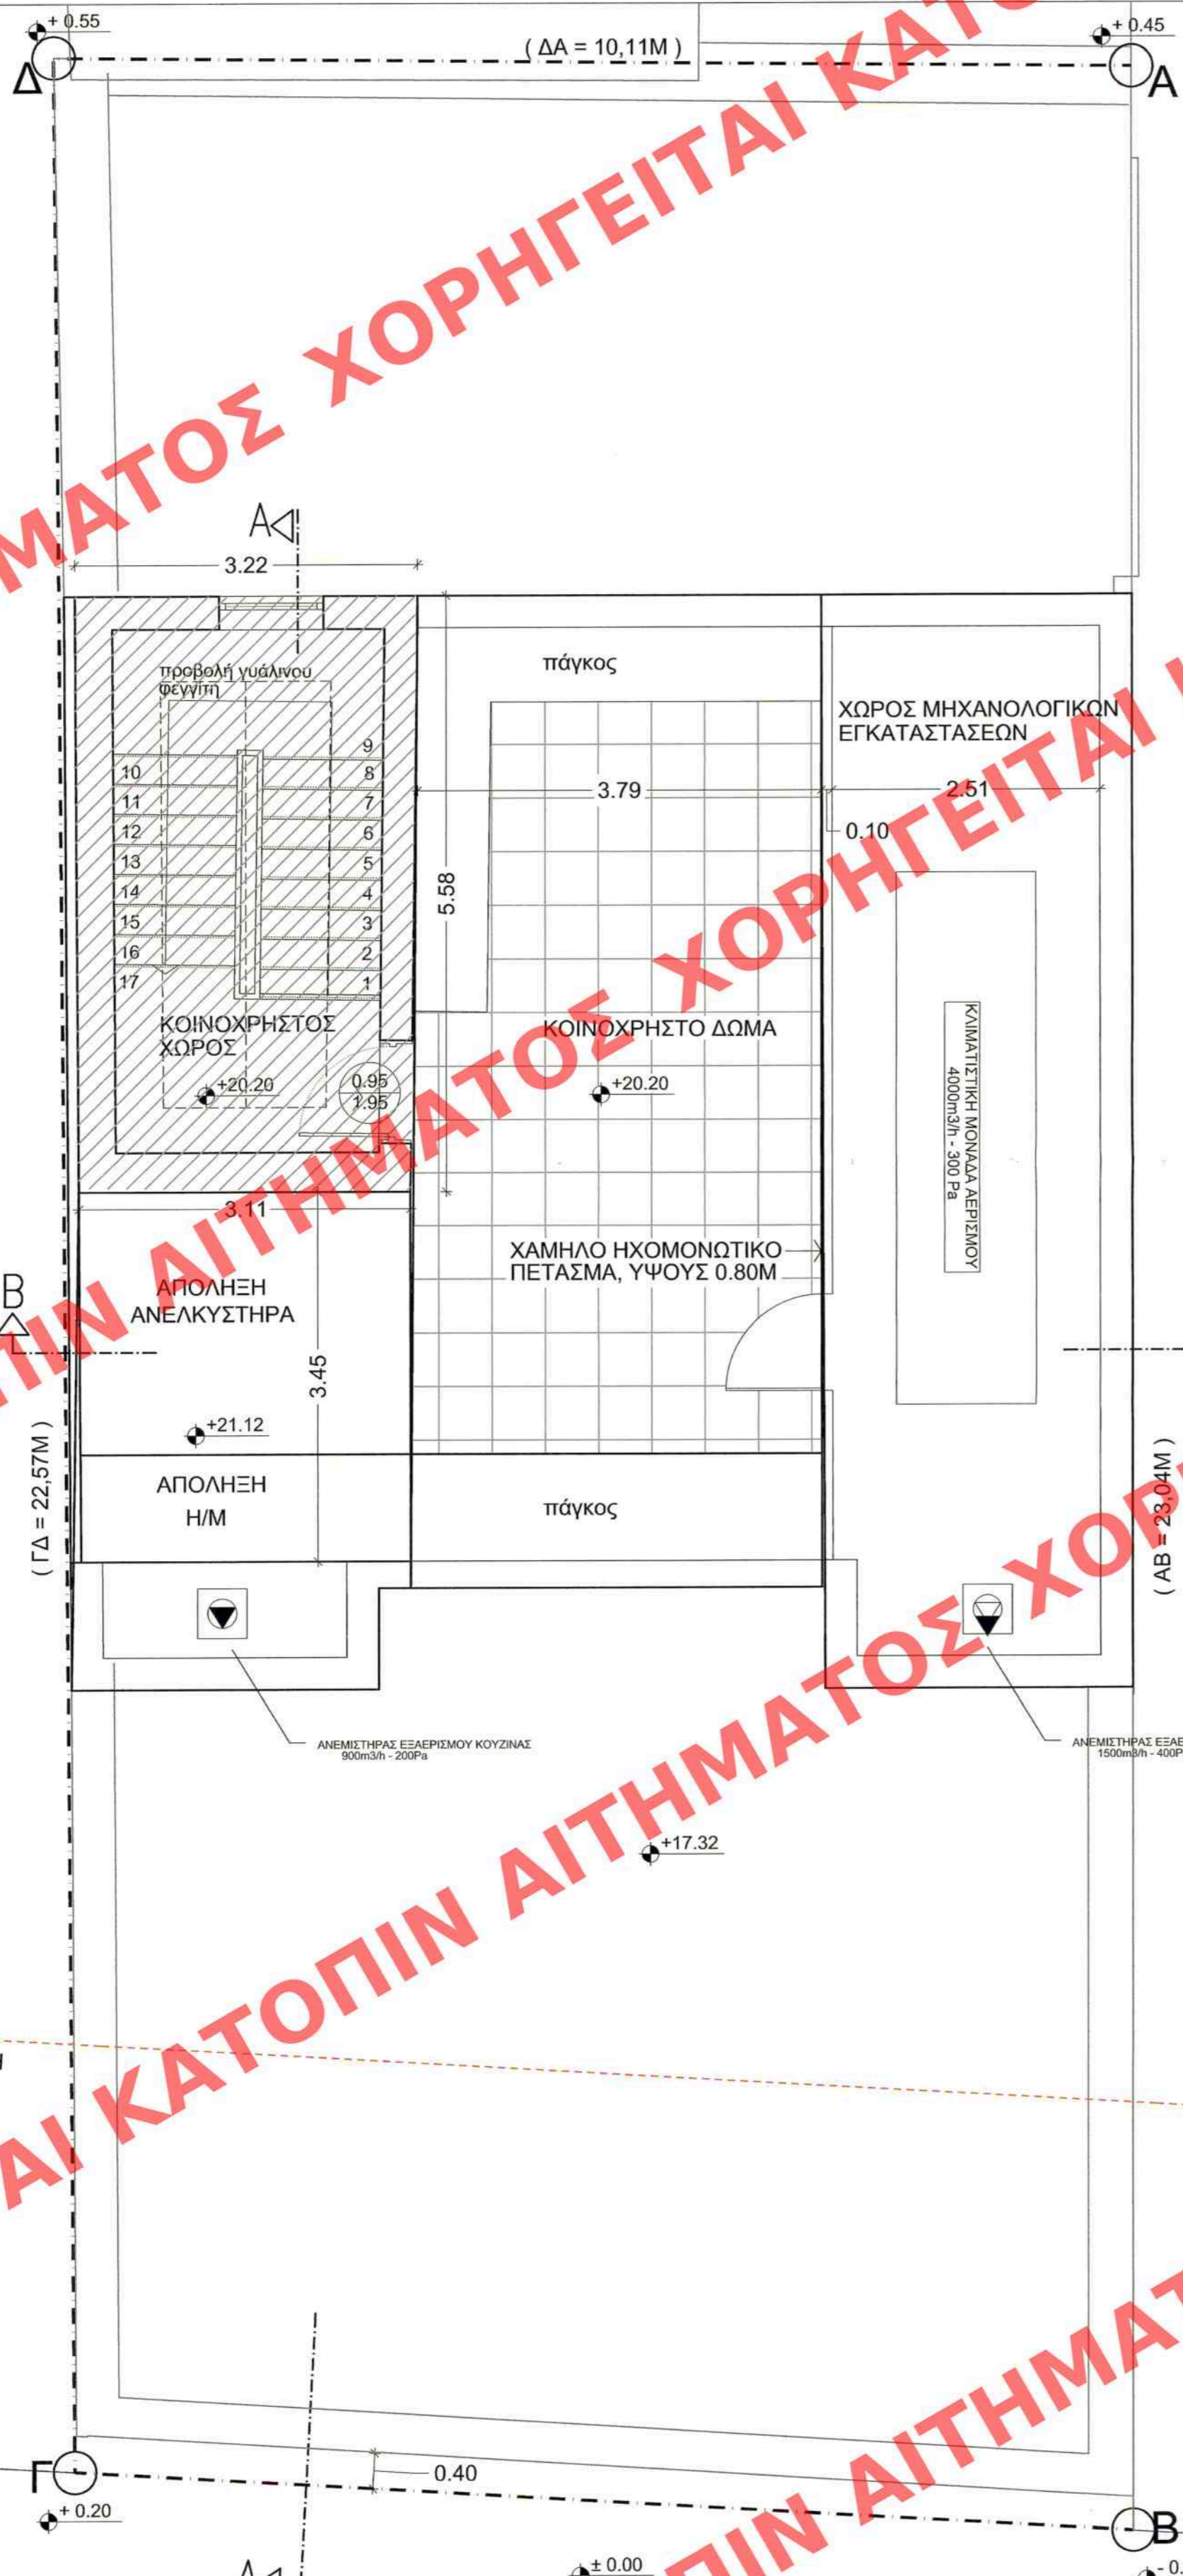

ΔΙΑΓΡΑΜΜΑ ΔΩΜΑΤΟΣ
 ΔΟΜΗΣΗ ΔΩΜΑΤΟΣ = 0.00 Μ²
 ΟΓΚΟΣ ΑΠΟΛΗΝΗΣ ΚΛΙΜΑΚΟΣΤΑΣΙΟΥ = [(3.22+3.11)×2×5.58]×2.20 = 17.66×2.20 = 38.85 Μ³
 ΟΓΚΟΣ ΑΠΟΛΗΝΗΣ ΑΝΕΛΚΥΣΤΗΡΑ = [(3.11×3.45)×0.92] = (10.73×0.92) = 9.87 Μ³
 ΔΕΝ ΠΡΟΣΜΕΤΡΩΝΤΑΙ ΣΤΗΝ ΔΟΜΗΣΗ:
 ΑΠΟΛΗΝ ΑΝΕΛΚΥΣΤΗΡΑ (N. 4067 (NOK) Άρθο 11, παρ. 6 ιστ & Άρθο 19, παρ. 1γ)
 ΑΠΟΛΗΝ ΚΛΙΜΑΚΟΣΤΑΣΙΟΥ (N. 4067 (NOK) Άρθο 11, παρ. 6 ιστ & Άρθο 19, παρ. 1γ)

ΥΠΟΥΡΓΕΙΟ ΠΕΡΙΒΑΛΛΟΝΤΟΣ & ΕΝΕΡΓΕΙΑΣ	
ΔΙΕΥΘΥΝΣΗ ΑΡΧΙΤΕΚΤΟΝΙΚΗΣ ΟΙΚΟΔΟΜΙΚΩΝ ΚΑΝΟΝΙΣΜΩΝ & ΑΔΕΙΟΔΟΤΗΣΕΩΝ	
ΤΜΗΜΑ ΔΙΑΤΗΡΗΤΕΩΝ ΚΤΙΡΙΩΝ	
ΘΕΜΑ: "Καθορισμός συμπληρωματικών ειδικών όρων & περιορισμών δόμησης σε διατηρητέο κτίριο"	
ΘΕΣΗ: Μητροπόλεως 21 - Δήμος Αθηναίων	
ΚΑΤΟΨΗ ΔΩΜΑΤΟΣ	κλίμακα: 1:50
υπογραφή - σφραγίδα υπηρεσίας	αρ. σχεδίου
Το παρόν διάγραμμα συνοδεύει την από 17/01/2019 αιτιολογική έκθεση της Δ/νσης Α.Ο.Κ.Α. Τμήματος Δ.Κ. Η Τριμερούς Επιτροπή Ε. ΠΑΥΛΟΠΟΥΛΟΣ	ΚΕΝΤΡΙΚΟ ΣΧΕΔΙΟ Το παρόν σχέδιο εκδόθηκε από το ΚΕ.Σ.Α. την 21-01-2019 και εγκρίθηκε σύμφωνα με το άρθρο 18 του Ν. 4067/2012 (ΦΕΚ 138/2012) του ΥΠΟΥΡΓΕΙΟΥ ΠΕΡΙΒΑΛΛΟΝΤΟΣ & ΕΝΕΡΓΕΙΑΣ ΠΡΟΕΔΡΟΣ Ε. ΠΑΥΛΟΠΟΥΛΟΣ
	A 06

ΥΠΕΝ ΘΕΩΡΗΘΗΚΕ
 ΑΡ.ΠΡ.6526/2019
 Ο ΠΡΟΪΣΤΑΜΕΝΟΣ Δ/ΝΣΗΣ
 ΤΟΠΟΓΡΑΦΙΚΩΝ
 ΕΦΑΡΜΟΓΩΝ
 ΣΤ. ΠΑΥΛΟΠΟΥΛΟΣ

ΑΦΕΤΗΡΙΑ ΜΕΤΡΗΣΗΣ ΥΨΩΝ
 ΜΕΣΩΝ ΠΡΟΣΟΨΗΣ ΟΔΟΥ ΜΗΤΡΟΠΟΛΕΩΣ
 ΟΔΟΣ ΜΗΤΡΟΠΟΛΕΩΣ ΠΛ. 16,00Μ