



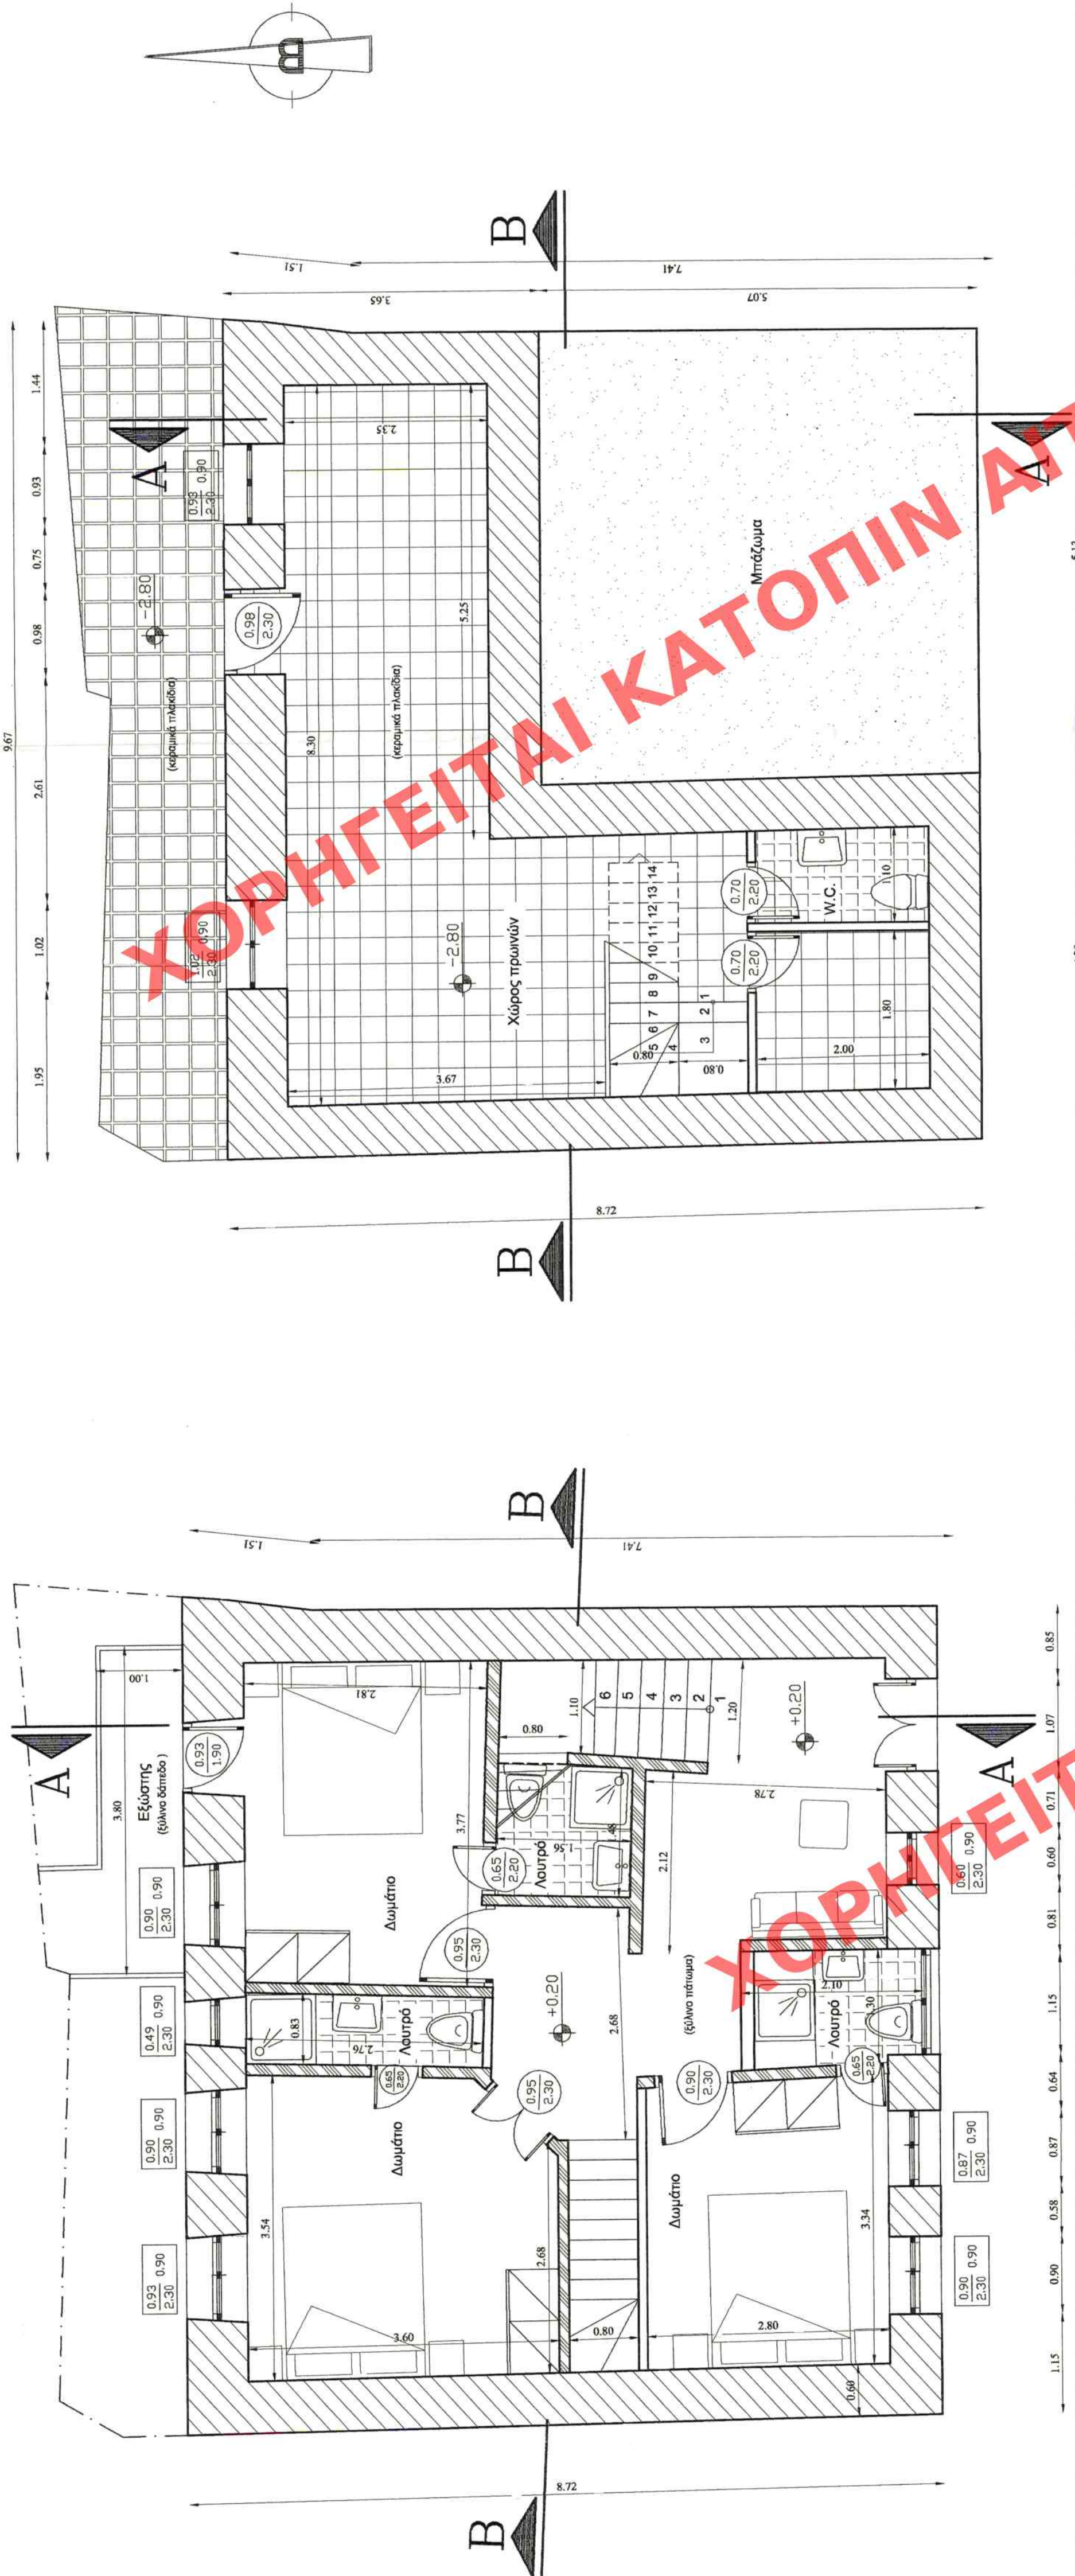


ΚΑΤΩΦΗ ΙΣΟΓΕΙΟΥ


ΚΑΤΩΦΗ ΥΠΟΓΕΙΟΥ

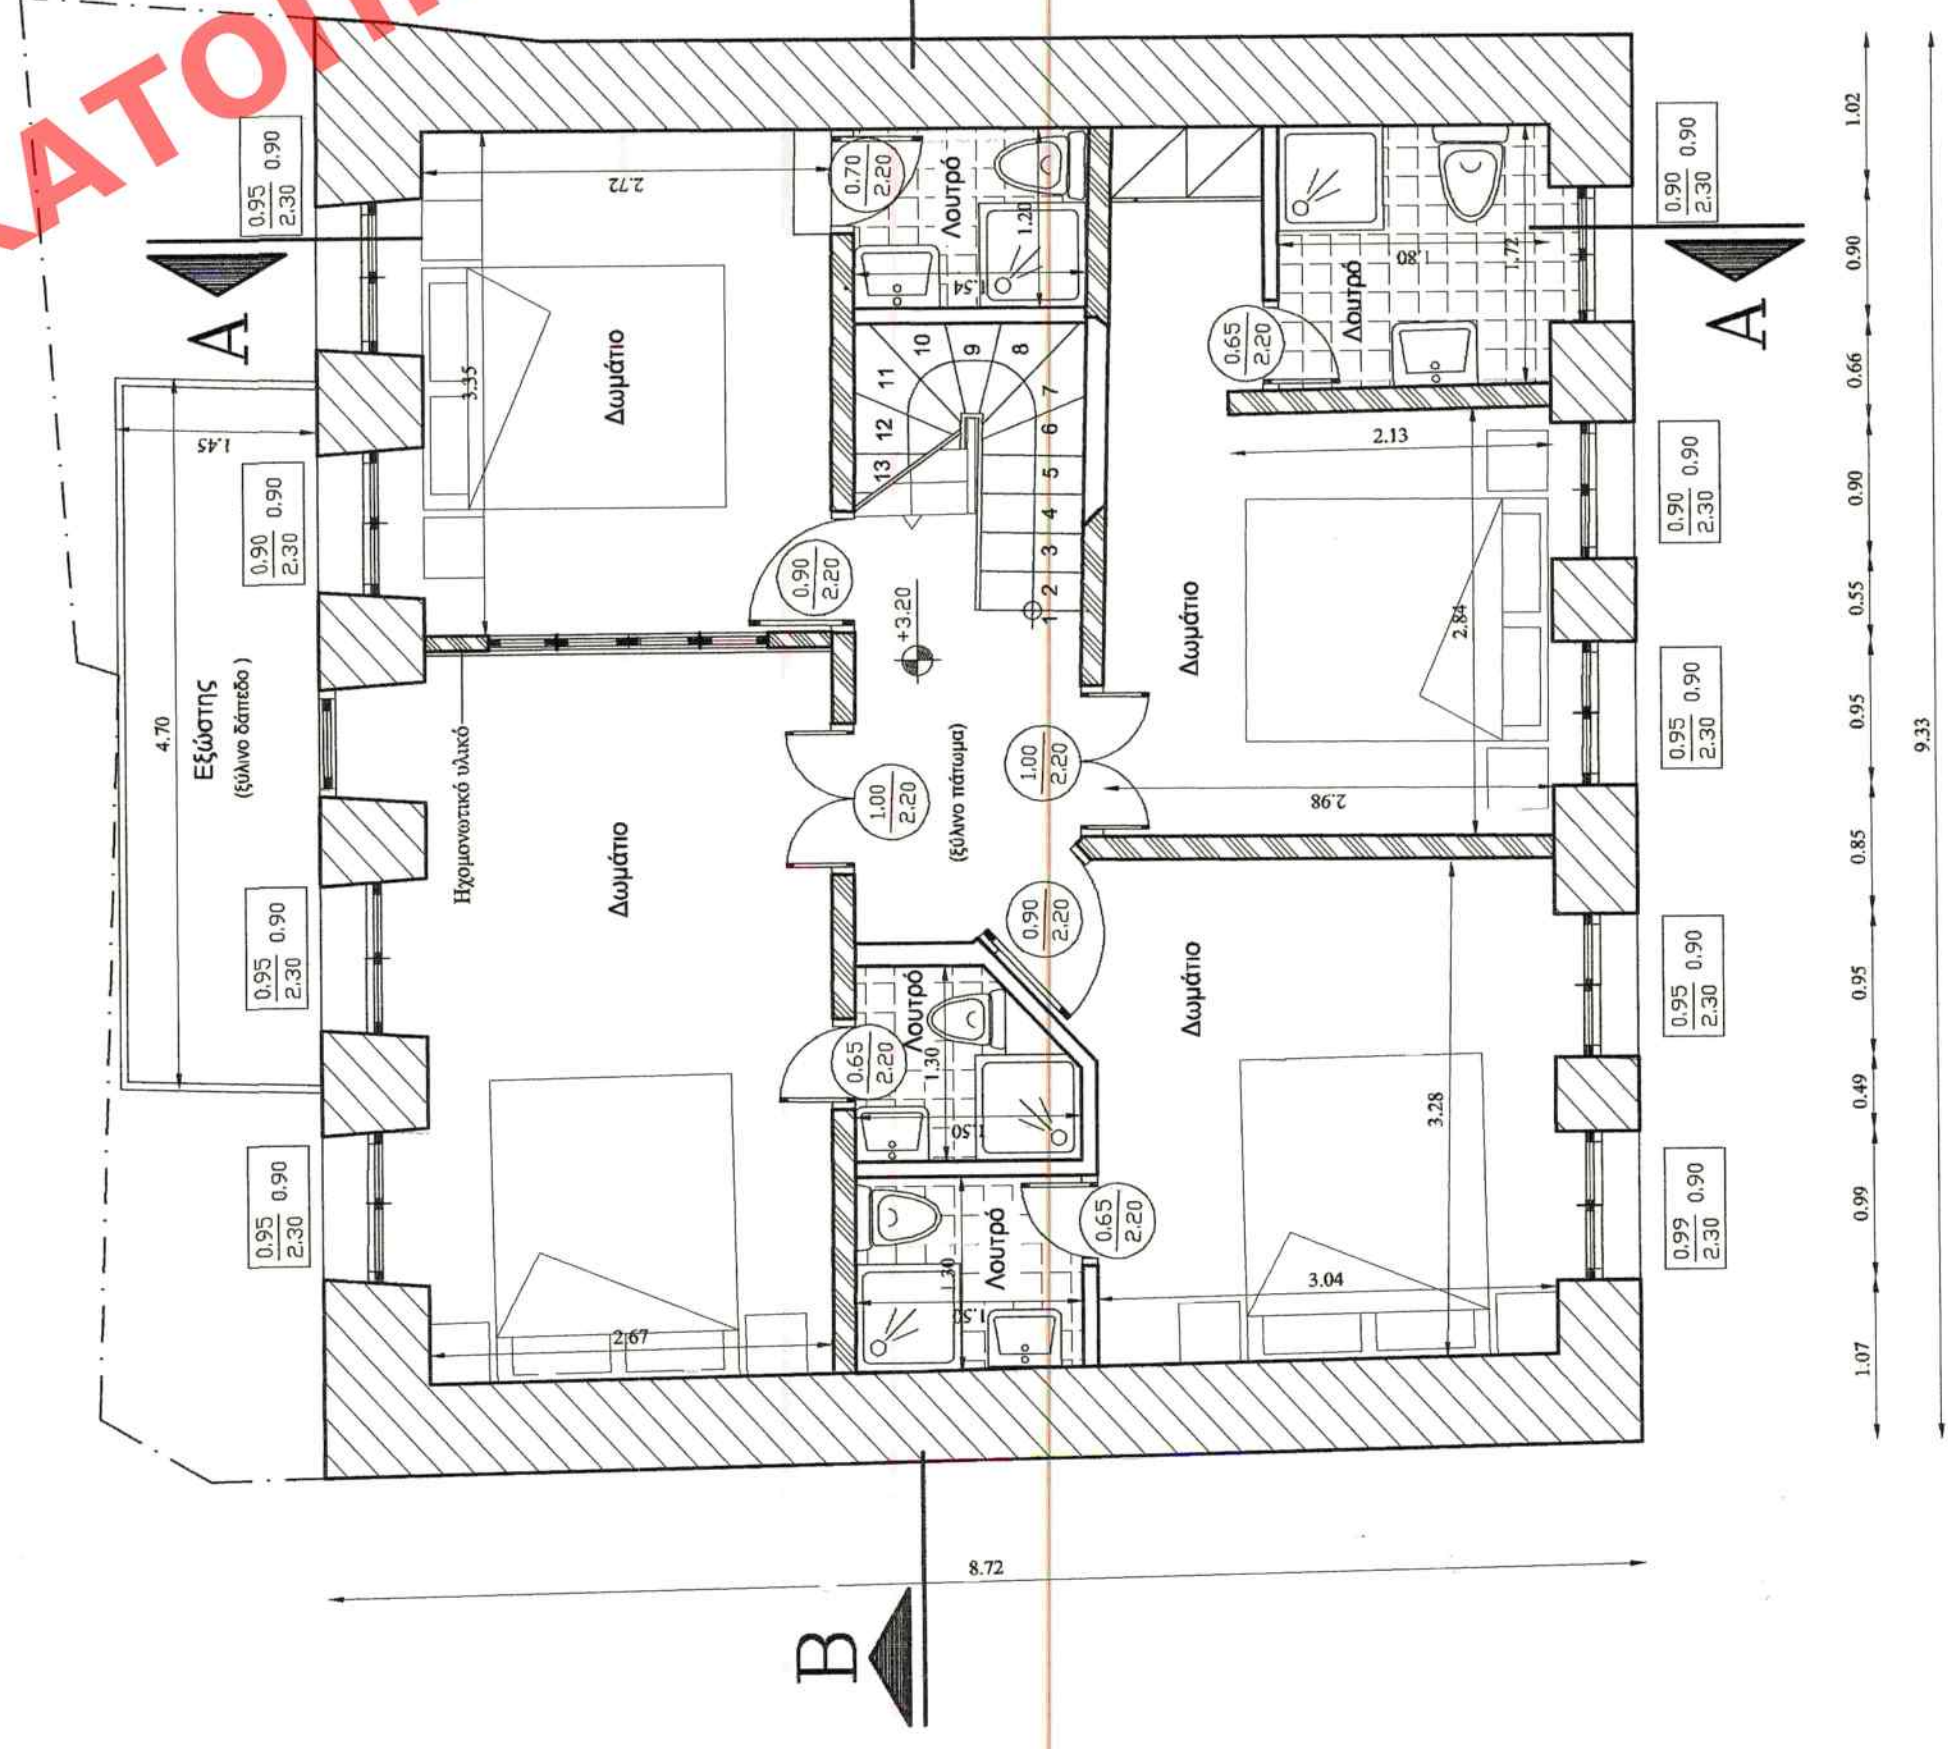

ΚΑΤΩΦΗ Β ΟΡΟΦΟΥ

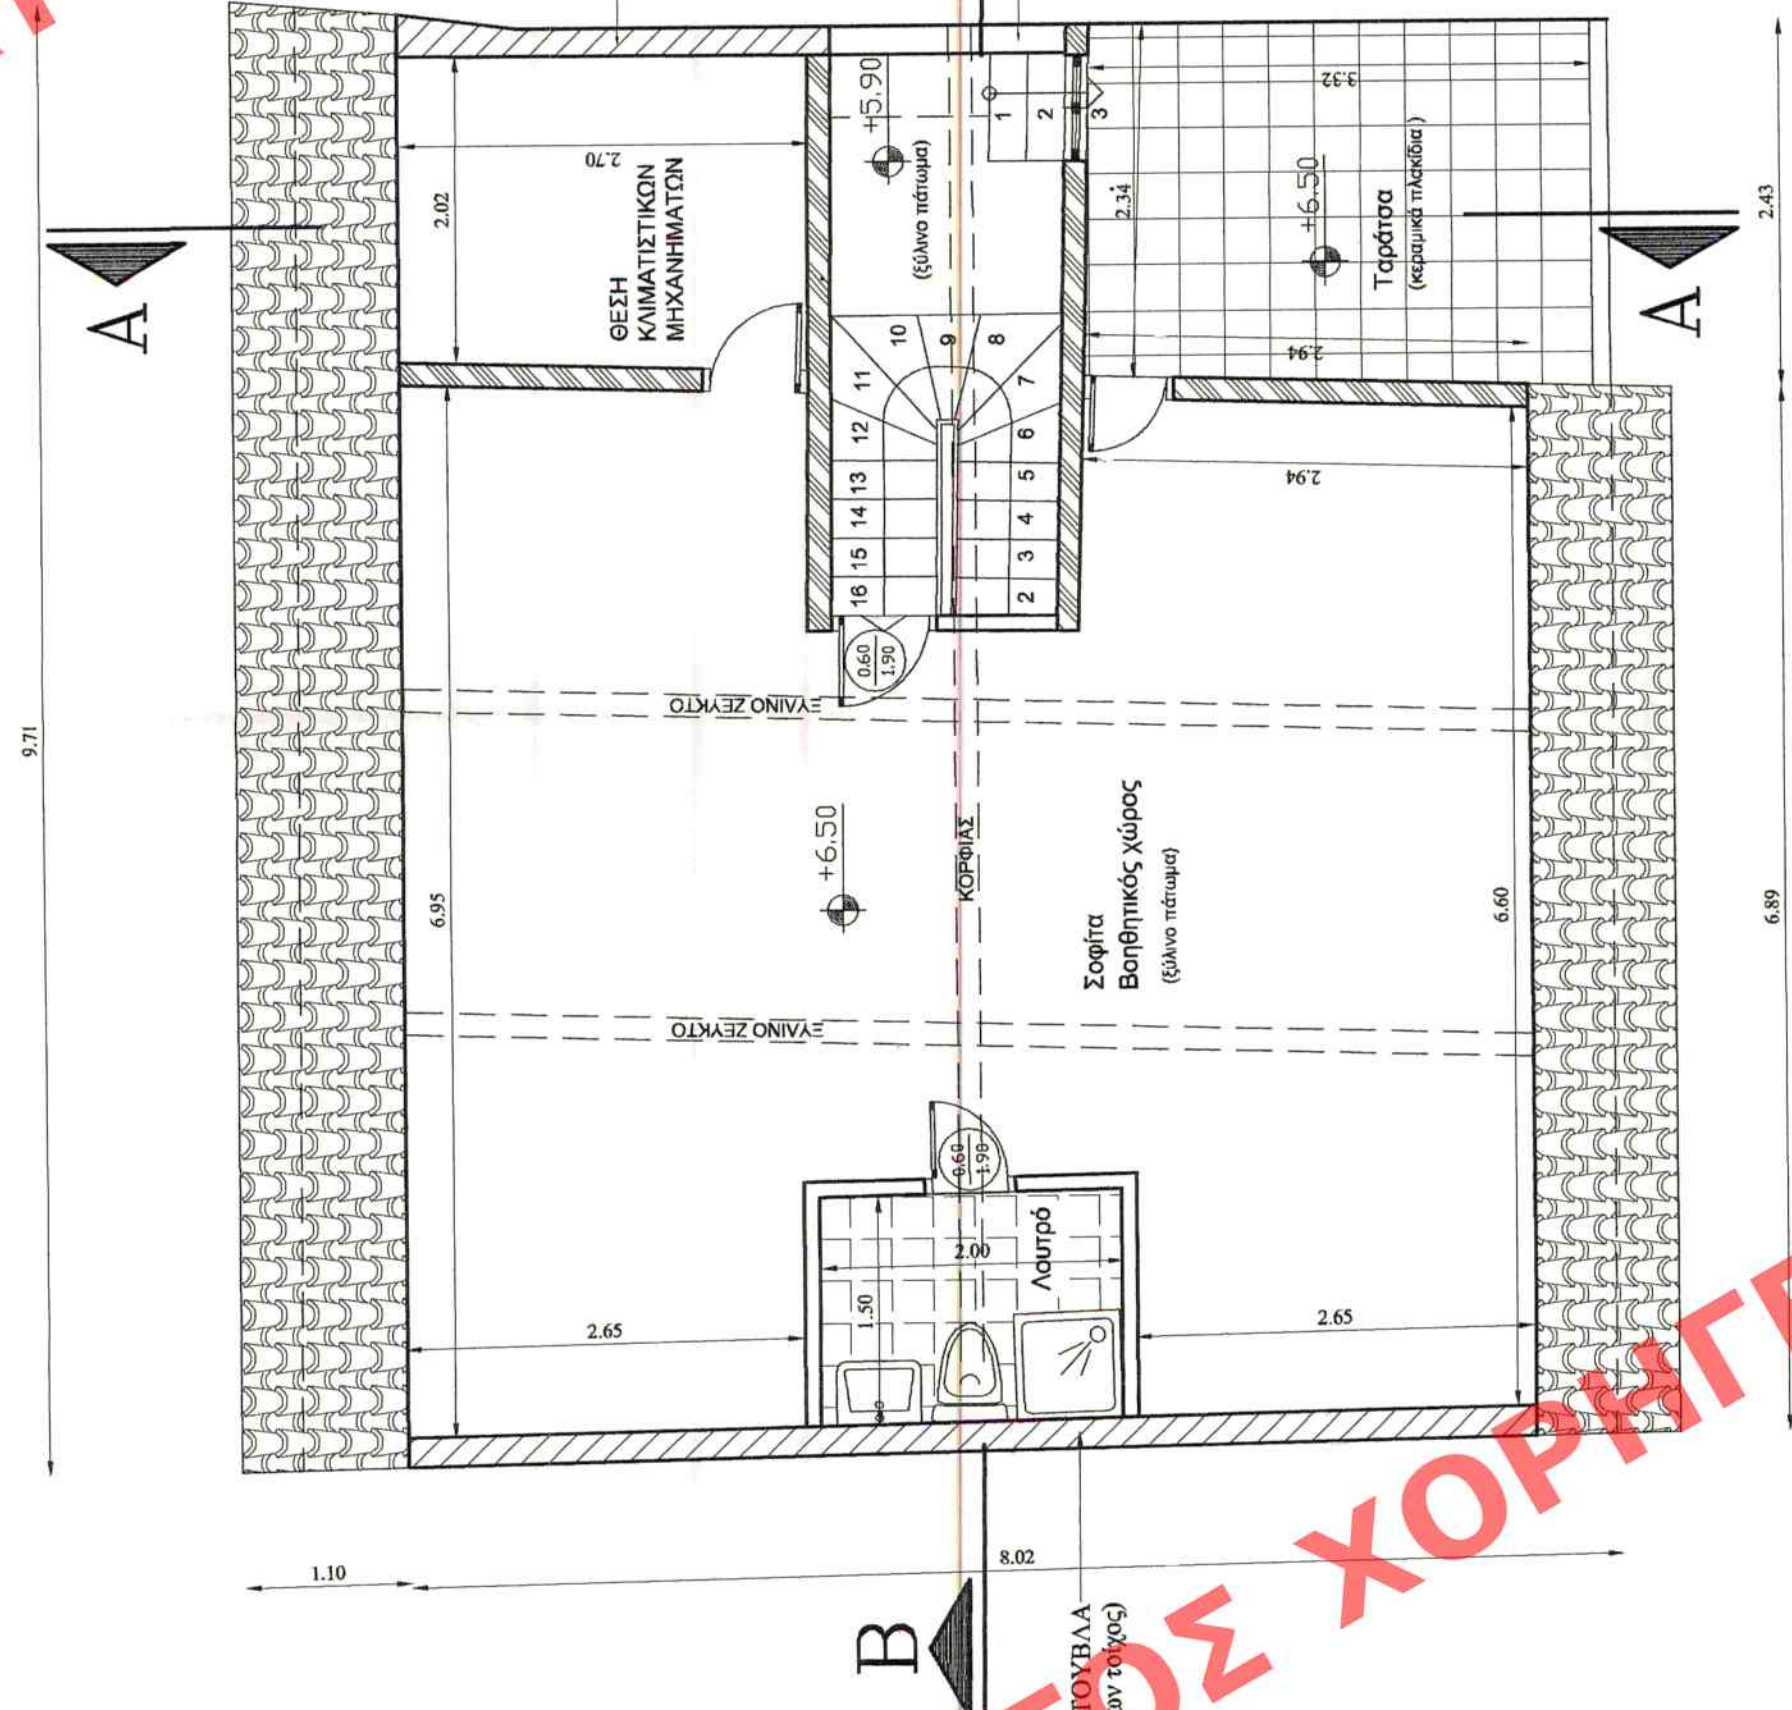

ΚΑΤΩΦΗ ΔΩΜΑΤΟΣ

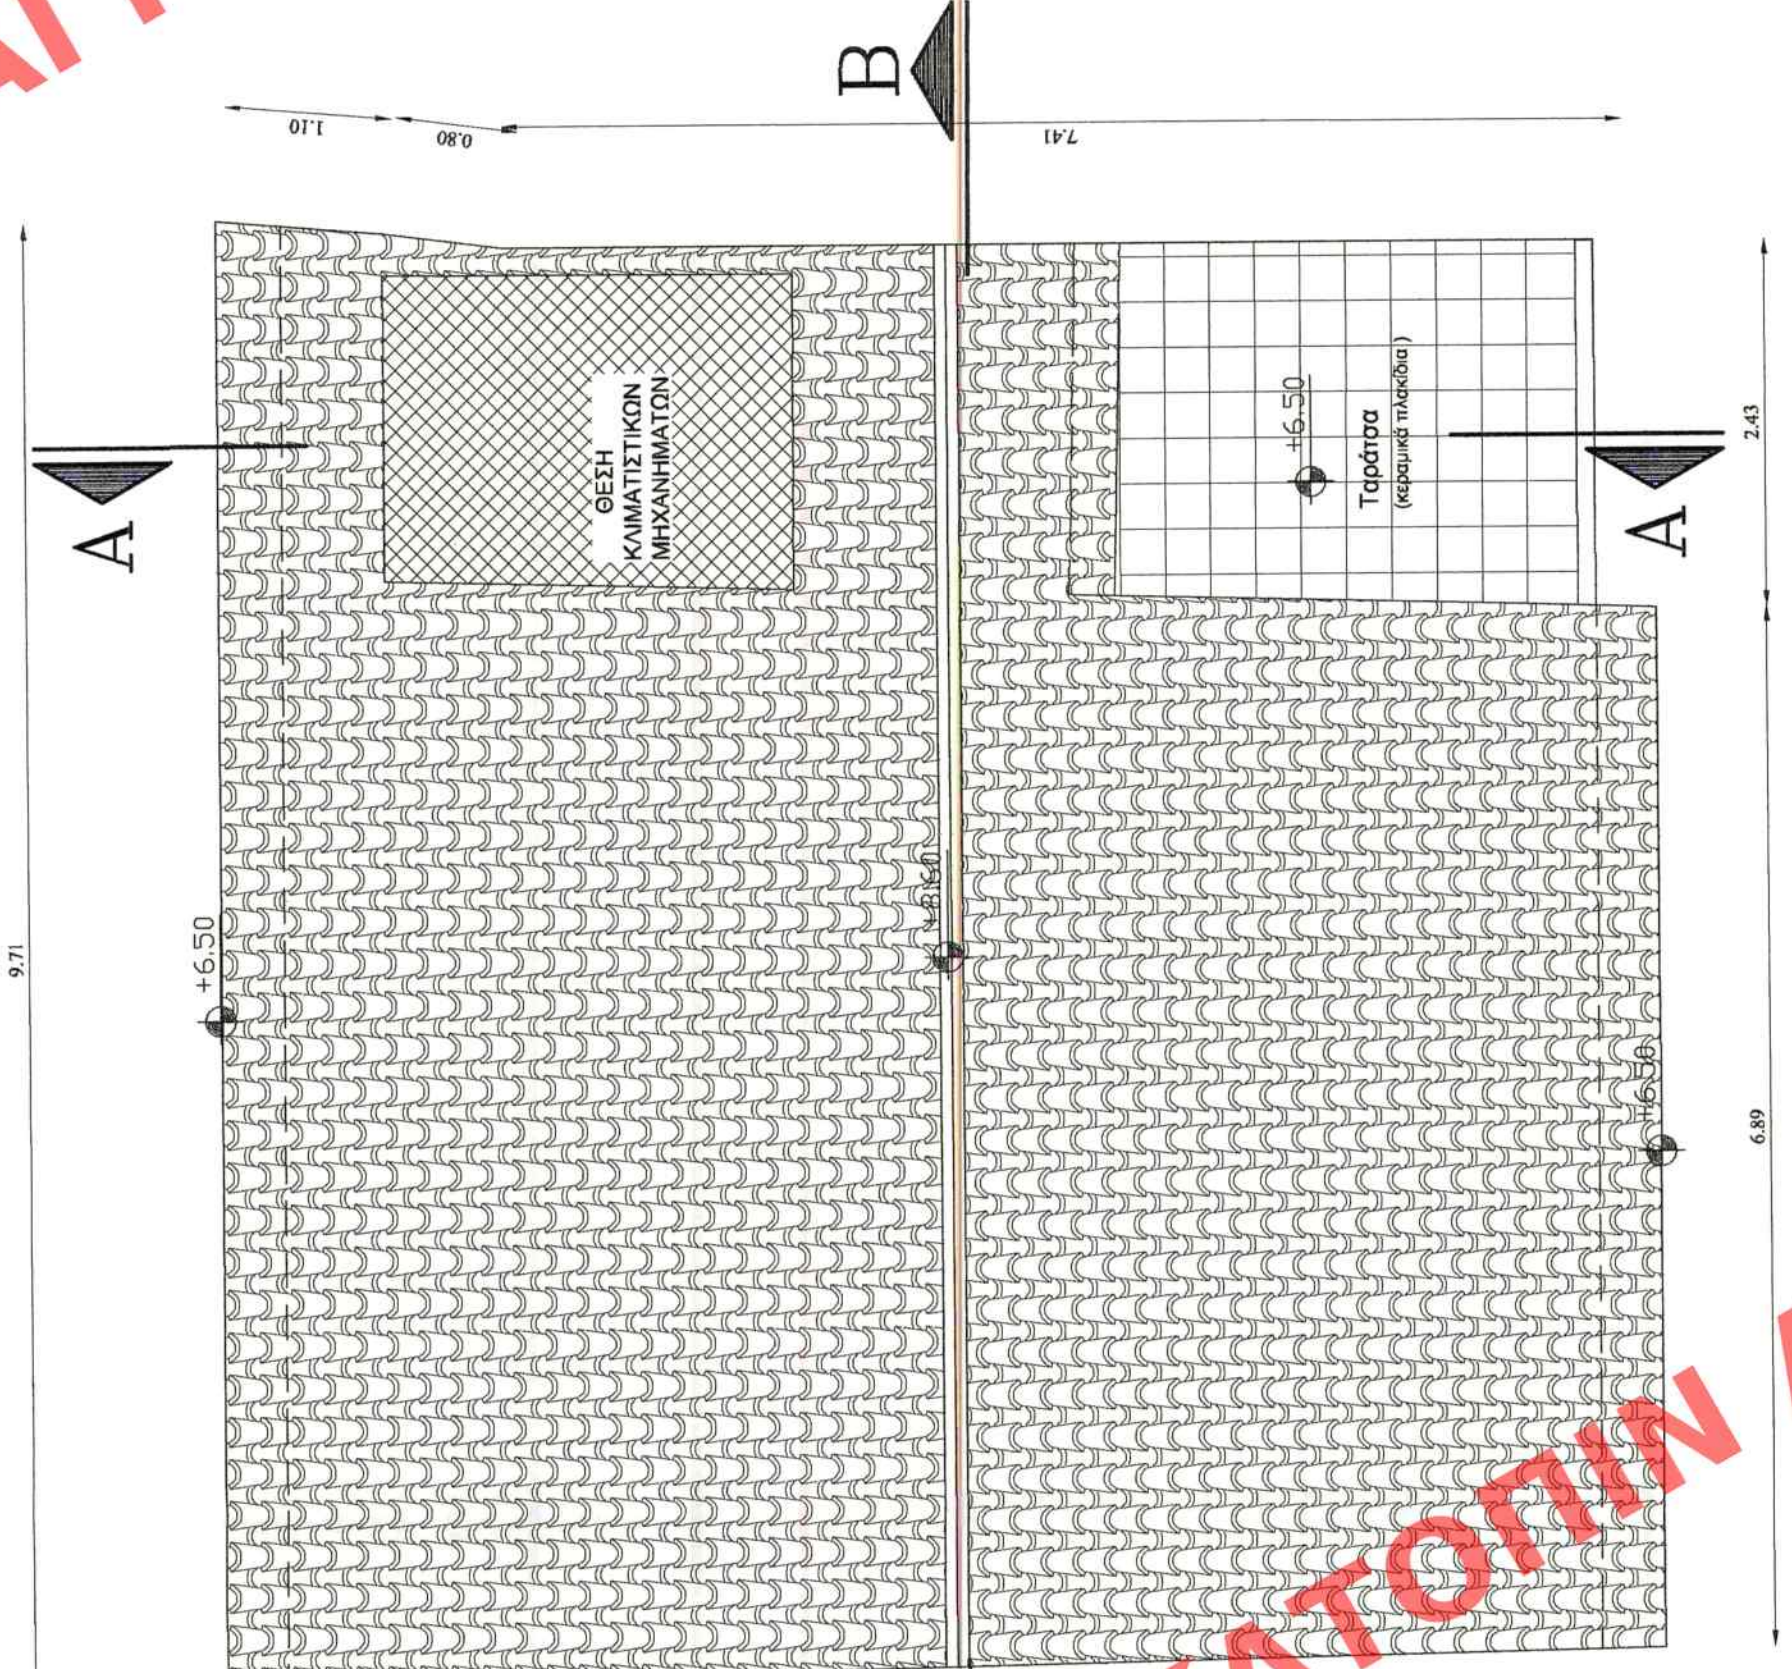

ΚΑΤΩΦΗ ΣΤΕΓΗΣ

- ΥΠΟΜΝΗΜΑ
- ΛΙΘΟΔΟΜΗ
 - ΤΟΙΧΟΣ ΑΠΟ ΓΥΨΟΣΑΝΙΔΑ
 - ΤΟΙΧΟΣ ΑΠΟ ΣΥΜΜΕΙΚΤΗ ΚΑΤΑΣΚΕΥΗ ΤΣΑΤΜΑ
 - ΜΠΑΖΩΜΑ
 - ΤΟΙΧΟΠΟΙΑ ΑΠΟ ΣΥΜΠΑΓΗ ΤΟΥΒΛΑ

ΕΜΒΑΔΟΝ ΥΠΟΓΕΙΟΥ : 56.01 Μ2
ΕΜΒΑΔΟΝ ΙΣΟΓΕΙΟΥ : 82.27 Μ2
ΕΜΒΑΔΟΝ Α ΟΡΟΦΟΥ : 82.27 Μ2
ΕΜΒΑΔΟΝ ΔΩΜΑΤΟΣ : 74.10 Μ2

ΕΡΓΟΔΟΤΗΣ : ΒΙΑΡΡΟΥ ΑΓΓΕΛΙΚΗ
ΒΙΑΡΡΟΥ ΑΘΗΝΑ
ΔΕΛΦΙΝΑΘΗΣ ΓΕΩΡΓΙΟΣ

ΕΡΓΟ : ΔΙΑΡΡΥΘΜΙΣΕΙΣ ΔΙΑΤΗΡΗΤΕΟΥ ΚΤΙΡΙΟΥ

ΘΕΣΗ ΕΡΓΟΥ : ΟΔΟΣ ΖΥΓΟΜΑΛΑ 23
ΠΑΛΑΙΑ ΠΟΛΗ ΝΑΥΠΛΙΟΥ

ΜΕΛΕΤΗΤΕΣ : ΠΑΥΛΟΣ ΣΤΑΥΡΟΥΛΑΚΗΣ
ΑΡΧΙΤΕΚΤΩΝ ΜΗΧ/ΚΟΣ

ΘΕΜΑ ΣΧΕΔΙΟΥ : ΠΡΟΤΑΣΗ
ΚΑΤΟΦΕΙΣ

ΑΡ. ΣΧΕΔΙΟΥ
Α-1

ΚΛΙΜΑΚΕΣ : 1 : 50

ΧΡΟΝΟΣ ΜΕΛΕΤΗΣ : ΣΕΠΤΕΜΒΡΙΟΣ 2015

ΥΠΟΓΡΑΦΗ-ΣΦΡΑΓΙΔΑ ΜΕΛΕΤΗΤΗ

ΕΛΕΓΧΟΣ ΥΠΗΡΕΣΙΑΣ

ΚΕΝΤΡΙΚΟ ΣΤΑΥΡΟΥΛΑΚΗΣ ΑΡΧΙΤΕΚΤΟΝΙΚΗΣ
Το παρόν σχέδιο είναι προϊόν της
ΚΕ.Σ.Α. την 13.09.2015
και εγκρίθηκε σύμφωνα με την απόφαση
του
ΠΡΕΣΒΥΤΕΡΙΟΥ ΤΗΣ ΕΠΙΣΤΗΜΗΣ
ΑΡΧΙΤΕΚΤΟΝΩΝ ΜΗΧΑΝΙΚΩΝ
ΑΛΕΞΑΝΔΡΟΥ & ΠΕΤΣΙΝΗ
ΑΔΑΡΤΕΣ ΑΝΑΛΟΓ
Α.Β.Μ. 04322284