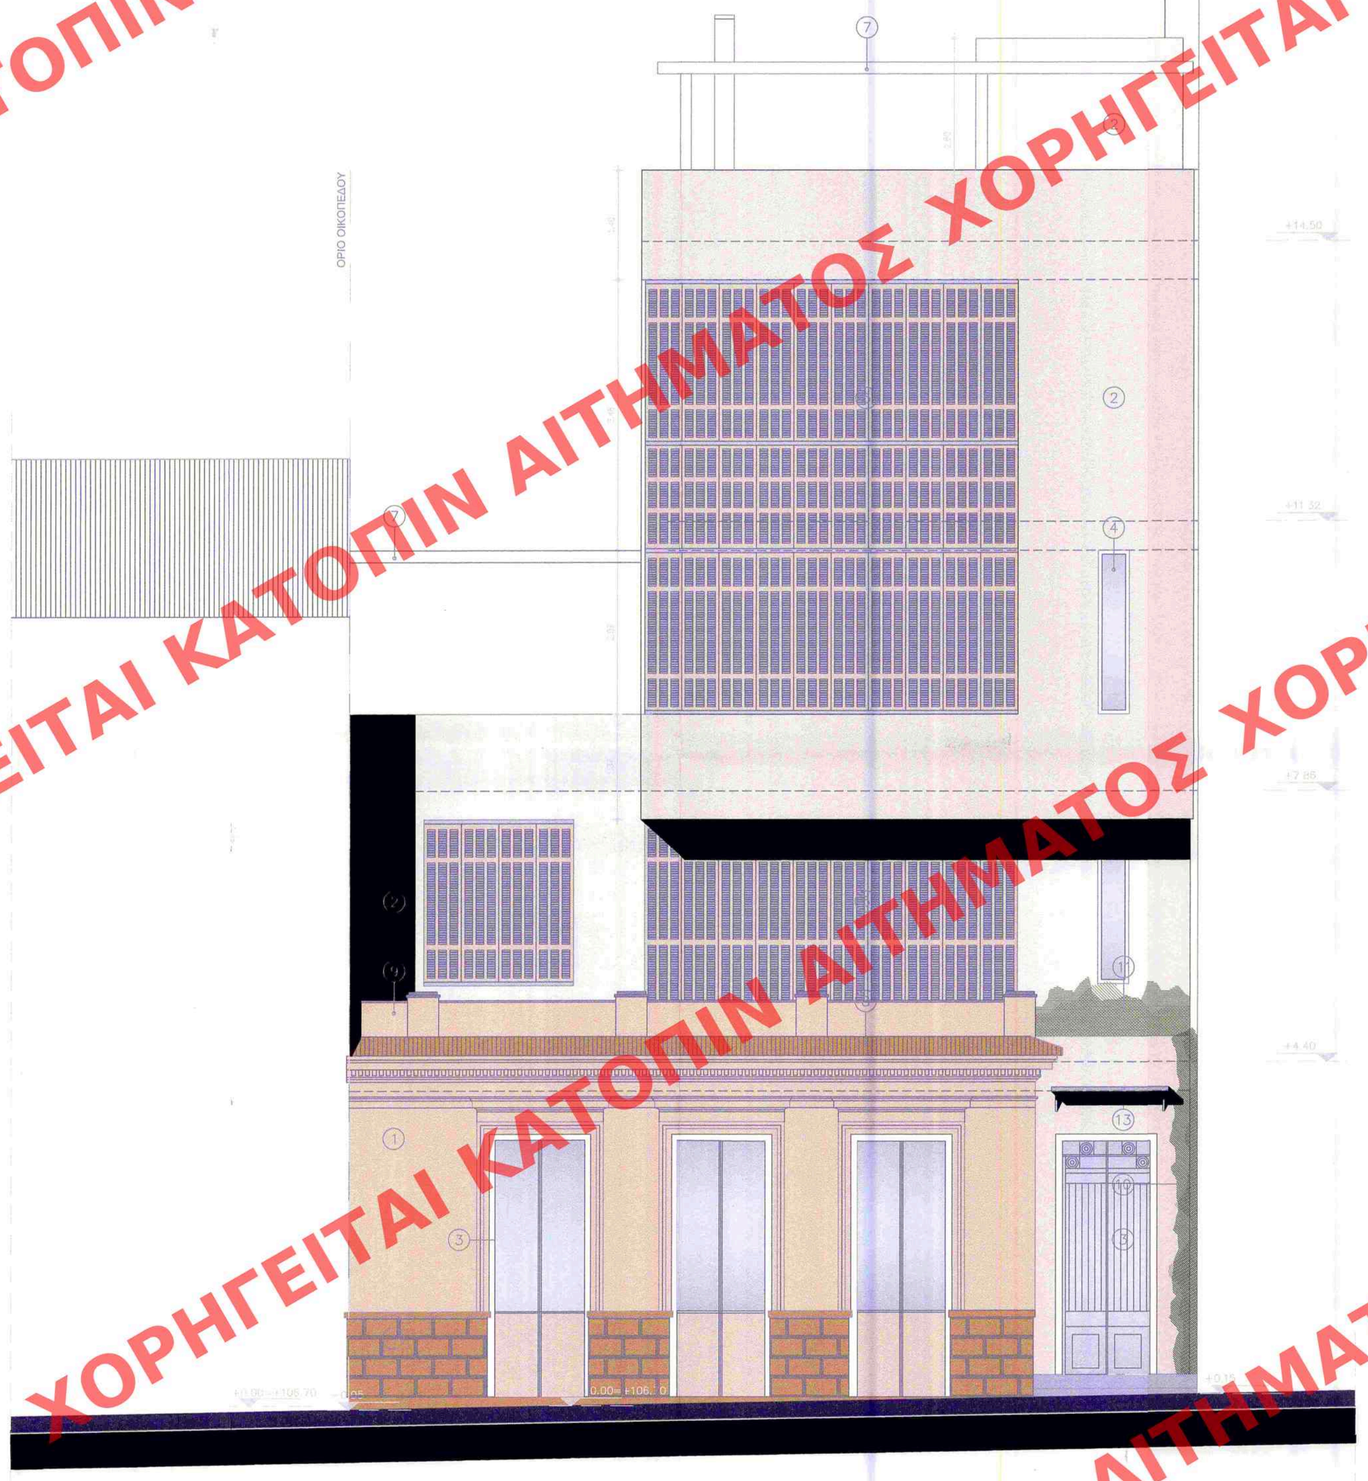

ΥΠΟΜΝΗΜΑ ΥΛΙΚΩΝ

1. ΥΦΙΣΤΑΜΕΝΗ ΤΟΙΧΟΠΟΙΪΑ

ΣΤΑΘΜΕΣ

ΧΑΡΑΚΤΗΡΙΣΜΟΣ ΔΙΑΣΤΑΣΕΩΝ

ΧΑΡΑΚΤΗΡΙΣΜΟΣ ΚΟΥΦΩΜΑΤΩΝ

ΠΑΡΑΘΥΡΑ

ΠΟΡΤΕΣ

ΤΟ +106.70 ΤΩΝ ΤΟΠΟΓΡΑΦΙΚΩΝ ΣΧΕΔΙΩΝ ΑΝΤΙΣΤΟΙΧΕΙ ΜΕ ΤΟ +0.00 ΤΩΝ ΑΡΧΙΤΕΚΤΟΝΙΚΩΝ ΣΧΕΔΙΩΝ

ΧΑΡΑΚΤΗΡΙΣΜΟΣ ΥΛΙΚΩΝ

1. ΣΟΒΑΣ ΤΡΙΠΤΟΣ ΧΡΩΜΑΤΟΣ ΟΧΡΑ
2. ΣΟΒΑΣ ΧΡΩΜΑΤΟΣ ΓΚΡΙΖΑ ΟΧΡΑ ΑΝΟΙΧΤΗ
3. ΥΑΛΟΘΥΡΕΣ ΜΕ ΜΕΤΑΛΛΙΚΕΣ ΚΑΣΕΣ
4. ΑΛΟΥΜΙΝΕΝΙΑ ΚΟΥΦΩΜΑΤΑ
5. ΜΕΤΑΛΛΙΚΑ ΠΤΥΣΣΟΜΕΝΑ ΔΙΑΤΡΗΤΑ ΠΑΝΕΛΑ
6. ΣΟΒΑΣ ΜΕ ΔΙΑΚΟΣΜΗΤΙΚΑ ΣΤΟΙΧΕΙΑ ΕΠΙΦΑΝΕΙΑΣ ΑΡΤΙΦΙΣΙΕΛ
7. ΠΕΡΓΚΟΛΑ
8. ΚΕΡΑΜΙΔΙΑ
9. ΜΑΡΚΙΖΑ - ΣΤΗΘΑΙΟ
10. ΚΑΘΕΤΟΣ ΚΗΠΟΣ
11. ΦΥΤΕΜΕΝΟ ΔΩΜΑ
12. ΑΛΟΥΜΙΝΕΝΙΑ ΠΤΥΣΣΟΜΕΝΑ ΚΟΥΦΩΜΑΤΑ
13. ΜΕΤΑΛΛΙΚΟ ΣΤΕΓΑΣΤΡΟ

ΥΠΟΥΡΓΕΙΟ ΠΕΡΙΒΑΛΛΟΝΤΟΣ ΚΑΙ ΕΝΕΡΓΕΙΑΣ
ΘΕΩΡΗΘΗΚΕ ΜΕ ΤΗΝ ΥΠ' ΑΡΙΘ.89151/3943/03-10-2019 ΠΡΑΞΗ

Η ΠΡΟΪΣΤΑΜΕΝΗ ΤΗΣ Δ/ΝΣΗΣ
ΤΟΠΟΓΡΑΦΙΚΩΝ ΕΦΑΡΜΟΓΩΝ

ΑΝΔΡΙΑΝΑ ΚΑΤΣΙΝΑ
ΤΟΠΟΓΡΑΦΟΣ ΜΗΧΑΝΙΚΟΣ

Το παρόν διάγραμμα συνοδεύει
την από 23/5/2019 αιτιολογική
έκθεση της Δ/νσης Α.Ο.Κ.Α.
Τμήματος Δ.Κ.
Η Τμηματάρχης
ΕΛΕΝΗ ΡΙΤΣΑ

Το παρόν διάγραμμα μελέτης
το ΚΕ.Σ.Α. την 19-6-2019
και εγκρίθηκε με την υπ' αριθ. μ.
γνωμοδότησή του
ΠΡΟΕΔΡΟΣ
Α. ΜΠΕΣΣΑ

ΕΡΓΟΔΟΤΗΣ:	HALINA RIABOSAPKO DAVID Πληρεξούσιος, αντιπρόσωπος και αντίκλητος: ALESSANDRO RIABOSAPKO DAVID
ΕΡΓΟ :	ΑΠΟΚΑΤΑΣΤΑΣΗ ΔΙΑΤΗΡΗΤΕΟΥ ΚΤΗΡΙΟΥ ΠΡΟΣΘΗΚΗ ΚΑΘ' ΥΨΟΣ ΚΑΙ ΚΑΤ' ΕΠΕΚΤΑΣΗ ΚΑΙ ΑΛΛΑΓΗ ΧΡΗΣΗΣ ΤΜΗΜΑΤΟΣ ΑΥΤΟΥ
ΘΕΣΗ :	ΟΔΟΣ ΠΑΡΜΕΝΙΔΟΥ αρ. 3, ΔΗΜΟΣ ΑΘΗΝΑΙΩΝ ΟΤ 53077, ΠΕΡΙΟΧΗ "ΠΑΓΚΡΑΤΙ - ΠΛΑΤΕΙΑ ΒΑΡΝΑΒΑ"

	ΑΡΧΙΤΕΚΤΟΝΙΚΗ ΜΕΛΕΤΗ	ΑΡ. ΣΧΕΔΙΟΥ
ΘΕΜΑ ΣΧΕΔΙΟΥ	ΠΡΟΤΑΣΗ ΠΡΟΣΟΨΗ	A08
ΗΜΕΡΟΜΗΝΙΑ:	ΙΑΝΟΥΑΡΙΟΣ 2019	ΚΛΙΜΑΚΑ: 1:50

ΜΕΛΕΤΗΤΕΣ: ΑΡΧΙΤΕΚΤΟΝΙΚΑ :
ΑΡΙΣΤΕΙΔΗΣ ΠΕΤΡΟΥ - ΑΡΧΙΤΕΚΤΩΝ
ΣΥΜΒΟΥΛΟΙ: ΑΘΑΝΑΣΙΑ ΔΗΜΟΠΟΥΛΟΥ - ΑΡΧΙΤΕΚΤΩΝ
ALESSANDRO RIABOSAPKO DAVID- ΑΡΧ/ΤΩΝ

ΣΤΑΤΙΚΑ :
ΧΡΥΣΑΝΘΟΣ ΚΑΛΛΙΓΕΡΟΣ
ΣΥΜΒΟΥΛΟΣ: ΕΛΕΥΘΕΡΙΑ ΛΟΙΑ - ΠΟΛ. ΜΗΧ.

ΗΛΕΚΤΡΟΜΗΧΑΝΟΛΟΓΙΚΑ :
ΧΑΡΑΛΑΜΠΟΣ ΑΡΓΥΡΟΣ ΜΗΧΑΝΟΛΟΓΟΣ

ΣΦΡΑΓΙΔΑ-ΥΠΟΓΡΑΦΗ

ΠΕΤΡΟΥ ΑΡΙΣΤΕΙΔΗΣ
ΔΙΠΛΩΜΑΤΟΥΧΟΣ ΑΡΧΙΤΕΚΤΩΝ ΜΗΧΑΝΙΚΟΣ
ΠΟΛΥΤΕΧΝΙΚΗΣ ΣΧΟΛΗΣ ΤΟΥ ΠΑΝΕΠΙΣΤΗΜΙΟΥ ΠΑΤΡΩΝ
ΜΕΛΟΣ Τ.Ε.Ε. ΑΡ. ΜΗΤΡΩΟΥ 114993
ΠΟΛΥΣΤΑΦΥΛΟ ΠΡΕΒΕΖΗΣ Τ.Κ. 48 300
ΑΦΜ: 106658740 • ΔΟΥ ΠΡΕΒΕΖΗΣ
ΚΙΝ.: 6936 710057

ΧΟΡΗΓΕΙΤΑΙ ΚΑΤΟΠΙΝ ΑΙΤΗΜΑΤΟΣ ΧΟΡΗΓΕΙΤΑΙ ΚΑΤΟΠΙΝ ΑΙΤΗΜΑ΄