
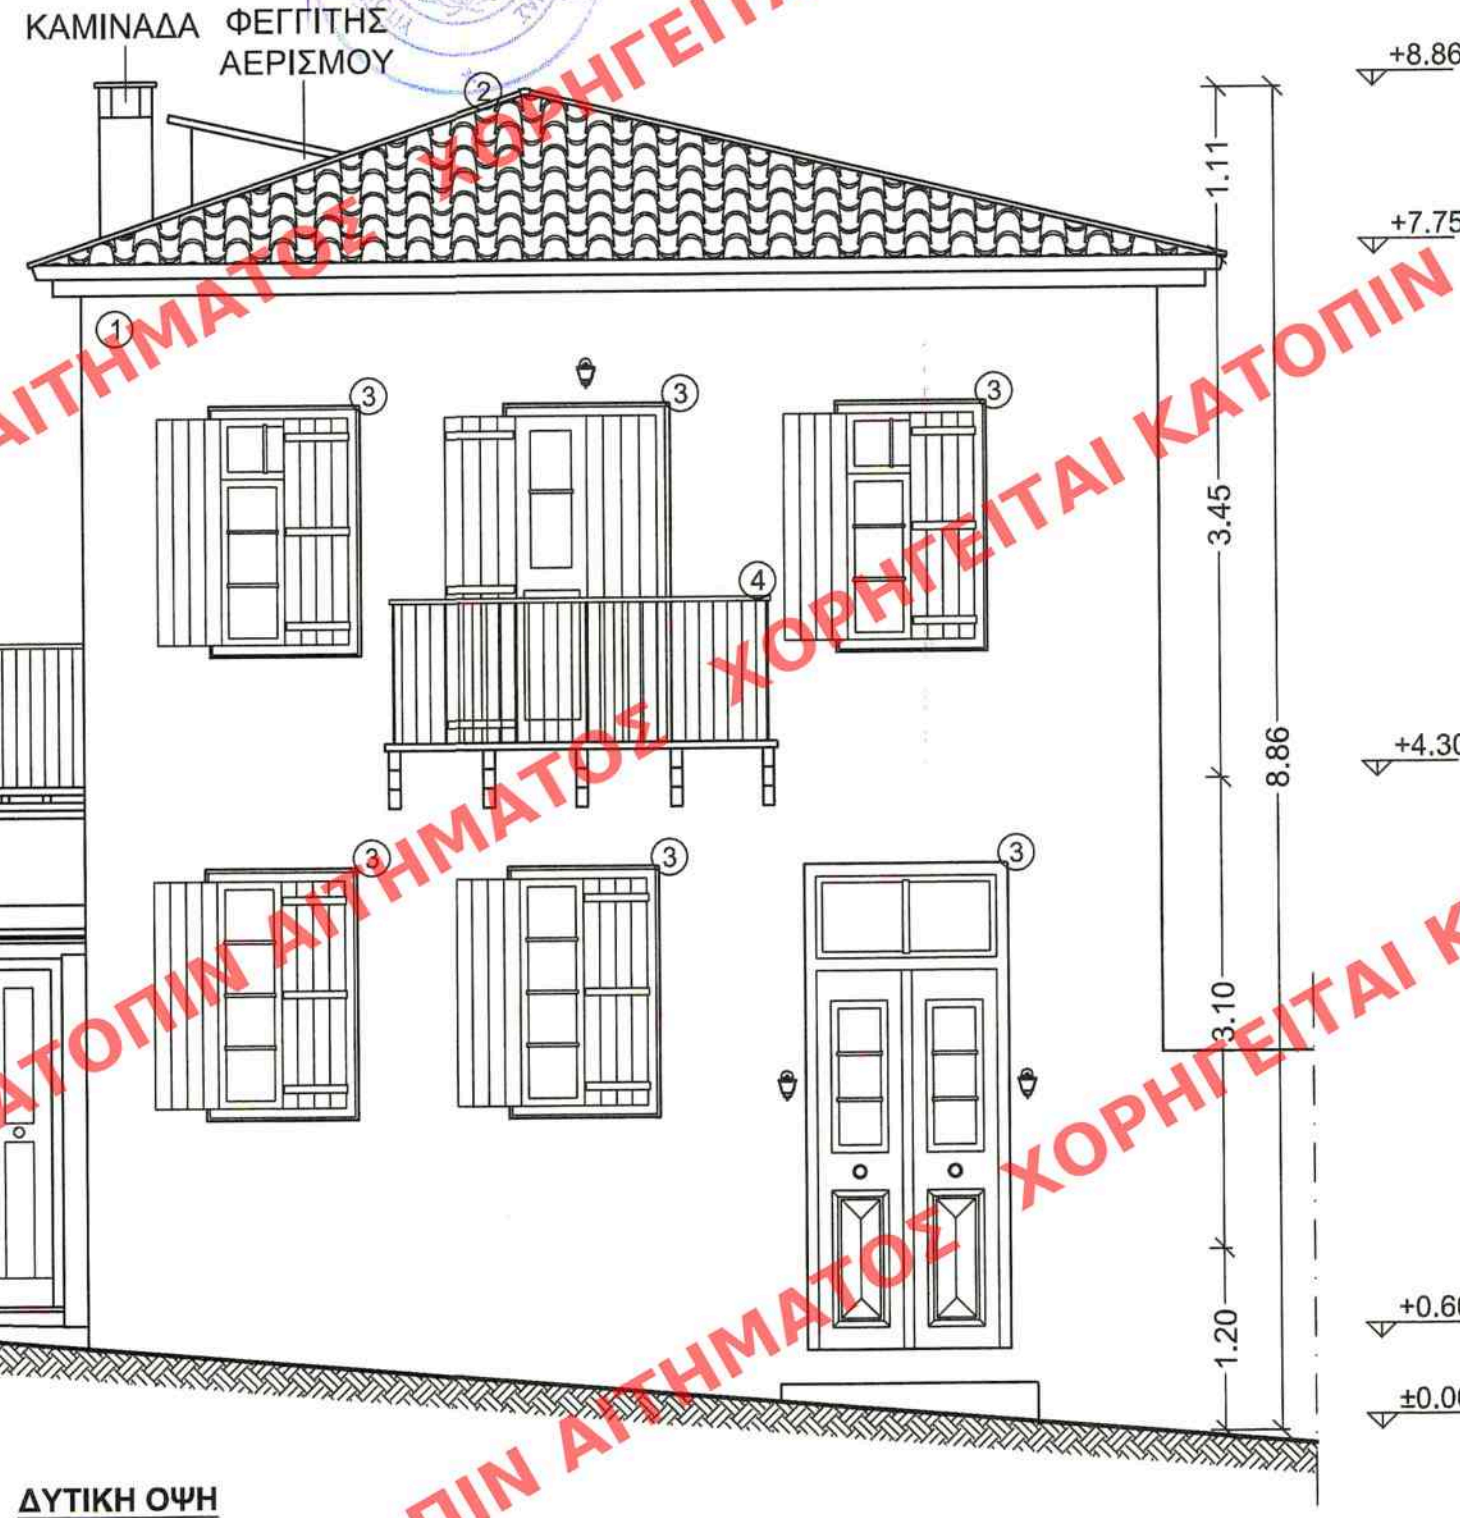


ΥΠΟΥΡΓΕΙΟ ΠΕΡΙΒΑΛΛΟΝΤΟΣ ΚΑΙ ΕΝΕΡΓΕΙΑΣ
ΘΕΩΡΗΘΗΚΕ ΜΕ ΤΗΝ ΥΠ' ΑΡΙΘ.61939/2911/10-10-2019 ΠΡΑΞΗ

Η ΠΡΟΪΣΤΑΜΕΝΗ ΤΗΣ Δ/ΝΣΗΣ
ΤΟΠΟΓΡΑΦΙΚΩΝ ΕΦΑΡΜΟΓΩΝ

ΑΝΔΡΙΑΝΑ ΚΑΤΣΙΝΑ
ΤΟΠΟΓΡΑΦΟΣ ΜΗΧΑΝΙΚΟΣ

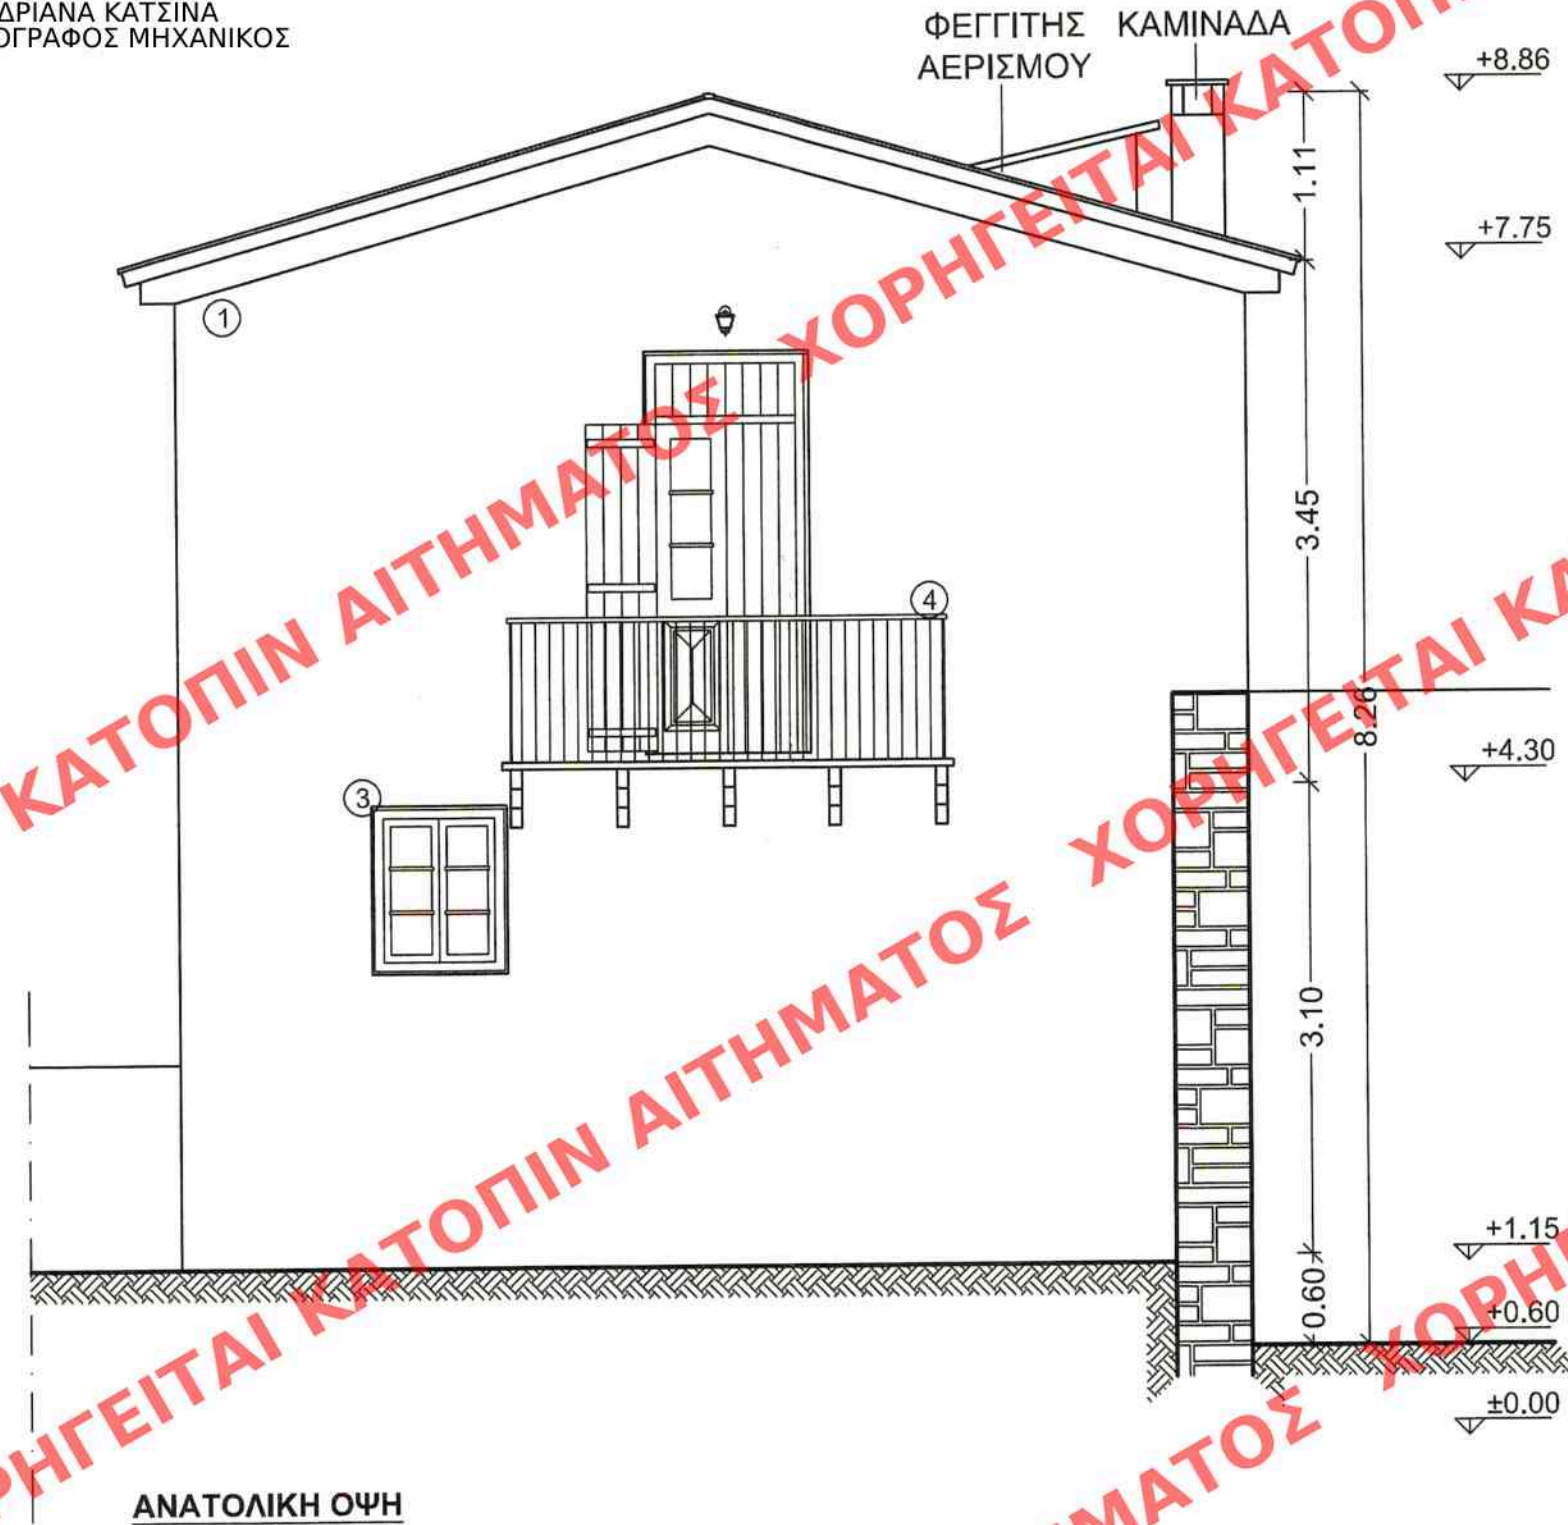

ΚΕΝΤΡΙΚΟ ΣΥΜΒΟΥΛΙΟ ΑΣΧΕΤΩΝ
Το παρόν σχεδιάγραμμα μελετήθηκε από
το ΚΕ.Σ.Α. την 26.6.2019
και εγκρίθηκε σύμφωνα με την υπ' αριθμ.
102/... απόφαση του
ΠΡΟΕΔΡΟΥ

Ε.Κ. ΛΑΜΠΡΟΥ

Α. ΜΠΕΣΣΑ

ΠΙΝΑΚΑΣ ΥΛΙΚΩΝ

- 1) ΣΟΦΑΣ ΤΡΙΦΤΟΣ
- 2) ΚΕΡΑΜΙΔΙ ΒΥΖΑΝΤΙΝΟ
- 3) ΞΥΛΙΝΟ ΚΟΥΦΩΜΑ
- 4) ΚΙΓΚΛΙΔΩΜΑ ΜΕΤΑΛΛΙΚΟ



ΤΕΧΝΙΚΟ ΓΡΑΦΕΙΟ

ΑΝΑΣΤΑΣΙΟΣ ΚΛΑΔΟΥΧΟΣ, ΑΡΧ. - ΜΗΧ/ΚΟΣ
ΑΛΕΞΑΝΔΡΟΣ ΚΛΑΔΟΥΧΟΣ, ΑΡΧ. - ΜΗΧΑΝΙΚΟΣ
ΑΙΝΤΕΡΟΖΕ ΚΛΑΔΟΥΧΟΥ, ΠΟΛ. - ΜΗΧ/ΚΟΣ
ΤΗΛ./FAX: 27520-24619 ΚΙΝ. 6945968367
ΙΚΟΝΙΟΥ 2, ΝΑΥΠΛΙΟ 21100
e-mail: klaheide@yahoo.gr

ΕΡΓΟΔΟΤΗΣ : ΒΑΣΙΛΕΙΟΥ ΓΕΩΡΓΙΑ

ΕΡΓΟ :
ΕΠΙΣΚΕΥΗ ΔΙΩΡΟΦΟΥ ΚΑΤΟΙΚΙΑΣ

ΘΕΣΗ : Γ. ΙΑΤΡΟΥ 6 "ΠΑΛΙΑ ΠΟΛΗ"
ΔΗΜΟΣ ΝΑΥΠΛΙΕΩΝ - Ο.Τ.170 β

ΜΕΛΕΤΗ : ΑΡΧΙΤΕΚΤΟΝΙΚΑ

ΑΡΙΘΜ. ΣΧΕΔΙΟΥ

ΣΧΕΔΙΟ :

ΔΥΤΙΚΗ ΟΨΗ
ΑΝΑΤΟΛΙΚΗ ΟΨΗ

A10

ΚΛΙΜΑΚΑ : 1:50

ΧΡΟΝΟΣ ΜΕΛΕΤΗΣ: ΦΕΒΡΟΥΑΡΙΟΣ 2017

ΥΠΟΓΡΑΦΗ :

ΑΛΕΞΑΝΔΡΟΣ Α. ΚΛΑΔΟΥΧΟΣ
ΔΙΠΛΩΜ. ΑΡΧΙΤΕΚΤΩΝ ΜΗΧΑΝΙΚΟΣ
ΠΑΝΕΠΙΣΤΗΜΙΟΥ ΘΕΣΣΑΛΙΑΣ
ΜΕΛΟΣ Τ.Ε.Ε. ΑΡΧΙΤΕΚΤΩΝ: 126782
ΝΑΥΠΛΙΟ ΙΚΟΝΙΟΥ 2
ΤΗΛ. 27520 24619 - ΚΙΝ. 6945038100
ΑΦΜ: 149067405 - ΔΟΥ: ΝΑΥΠΛΙΟΥ

Το παρόν διάγραμμα συνοδεύει
την από 26.6.2019... αιτιολογική
έκθεση της Δ/σης Α.Ο.Κ.Α.
Τμήματος Δ.Κ.
Η Τμηματάρχης
ΕΙΡΗΝΗ ΡΙΤΤΑ