


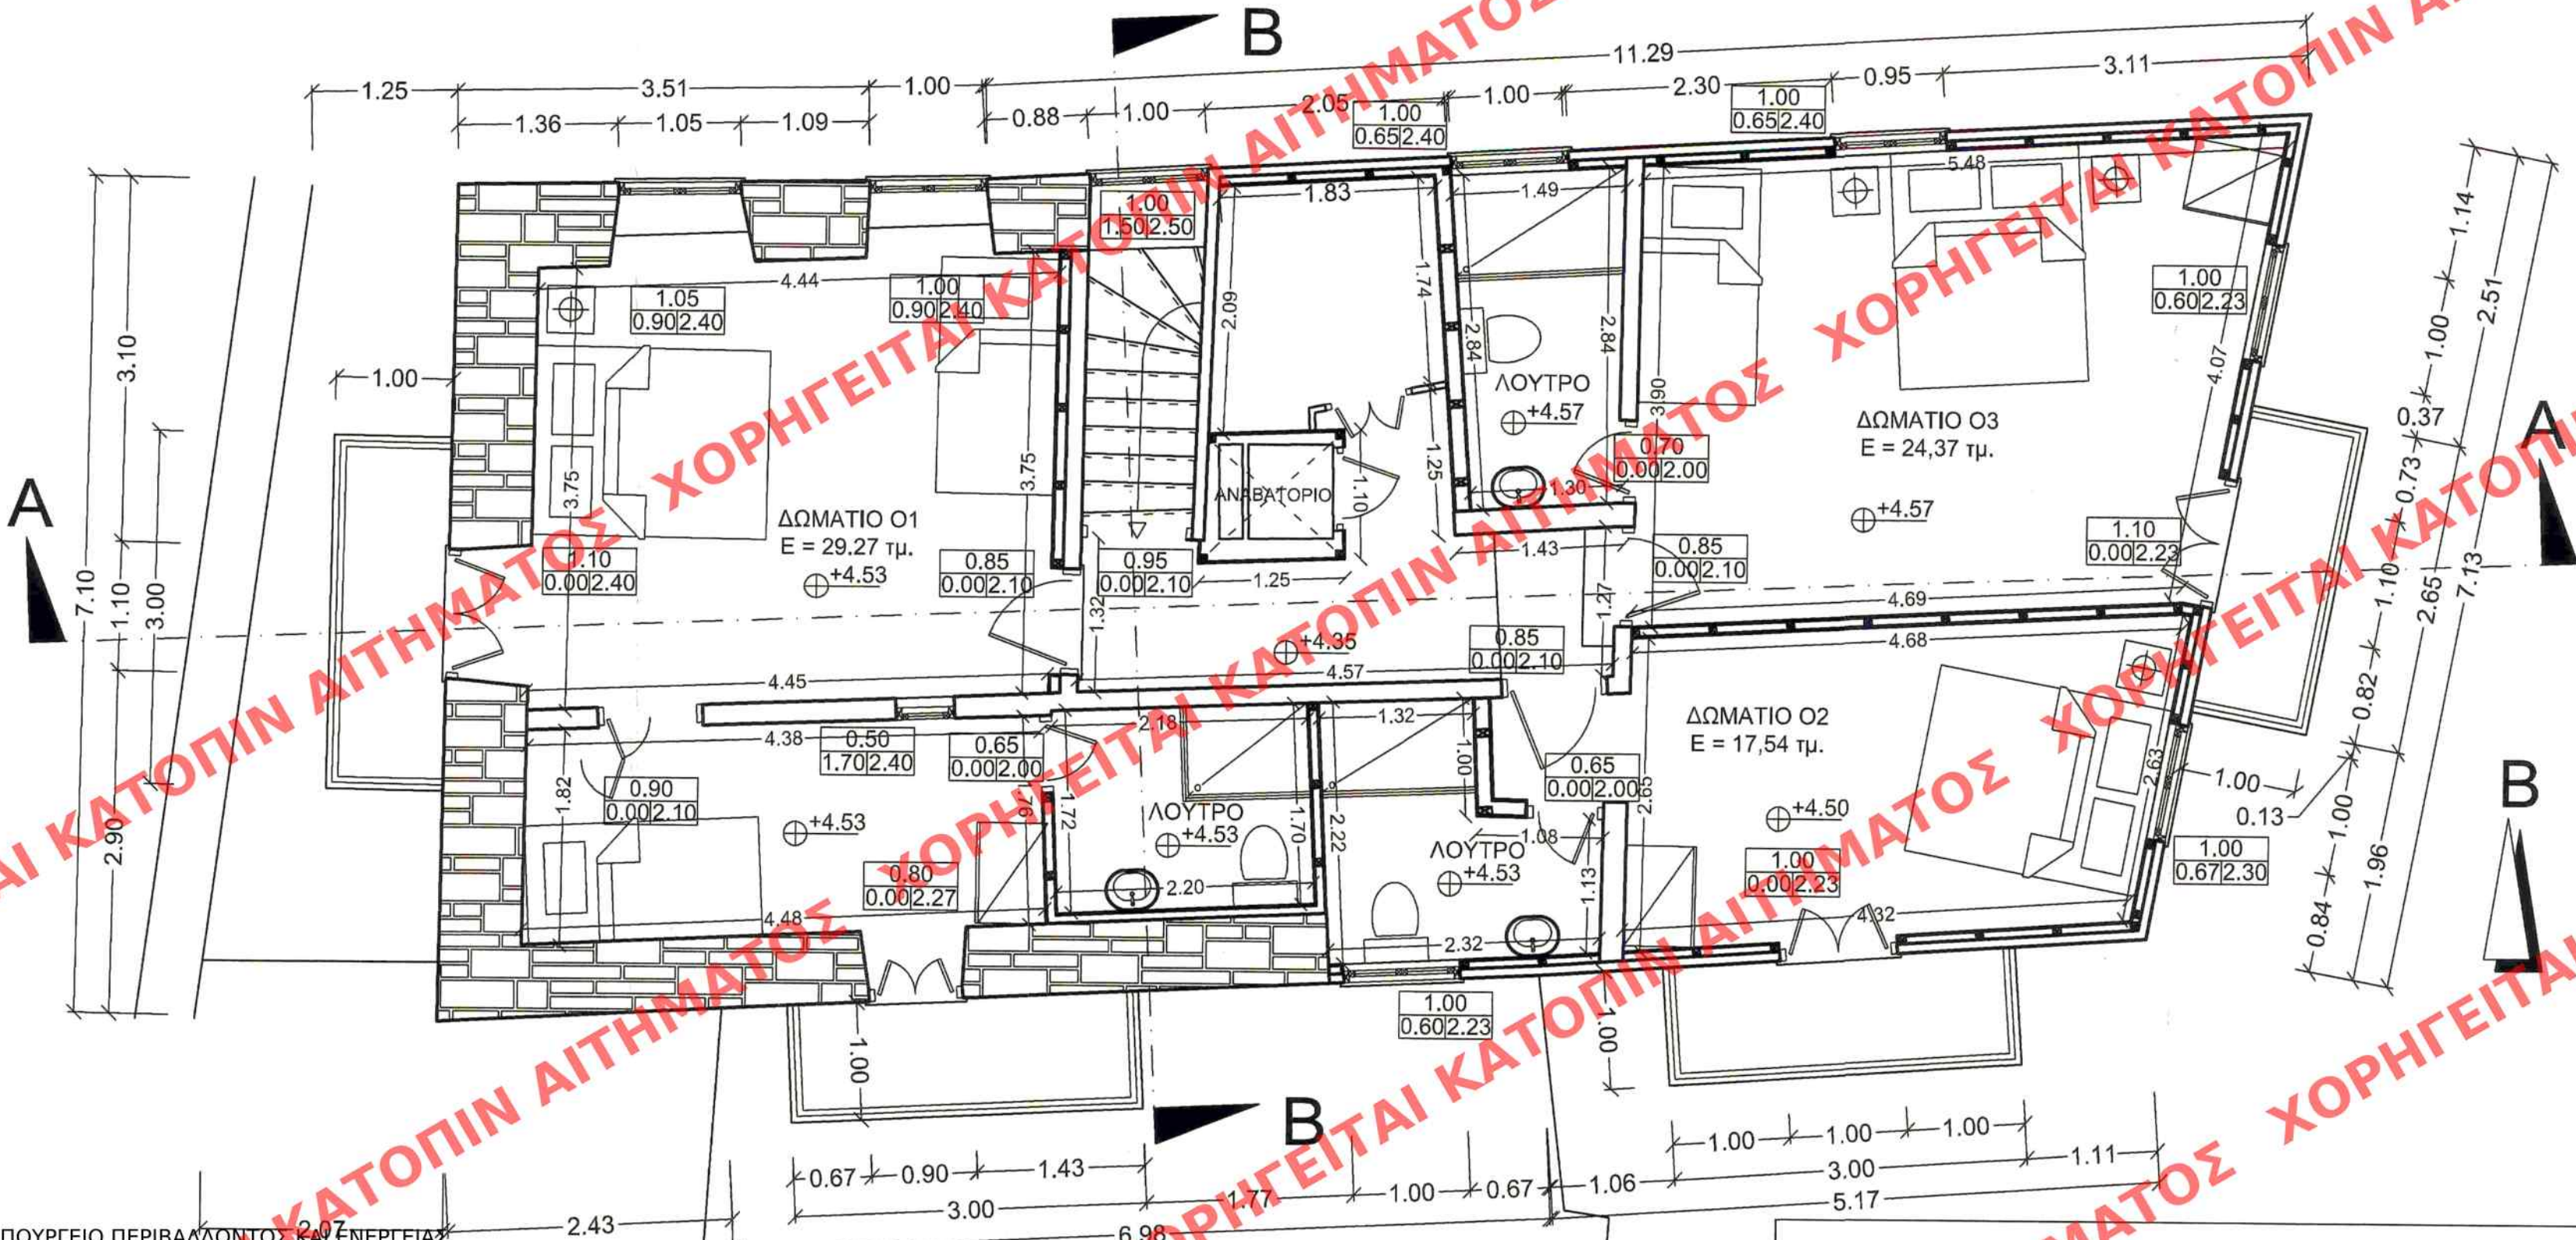

ΥΠΟΥΡΓΕΙΟ ΠΕΡΙΒΑΛΛΟΝΤΟΣ ΚΑΙ ΕΝΕΡΓΕΙΑΣ
ΘΕΩΡΗΘΗΚΕ ΜΕ ΤΗΝ ΥΠ' ΑΡΙΘ. 61939/2911/10-10-2019 ΠΡΑΞΗ

Η ΠΡΟΪΣΤΑΜΕΝΗ ΤΗΣ Δ/ΝΣΗΣ
ΤΟΠΟΓΡΑΦΙΚΩΝ ΕΦΑΡΜΟΓΩΝ

ΑΝΔΡΙΑΝΑ ΚΑΤΣΙΝΑ
ΤΟΠΟΓΡΑΦΟΣ ΜΗΧΑΝΙΚΟΣ

ΚΕΝΤΡΙΚΟ ΣΥΜΒΟΥΛΙΟ ΑΡΧΙΤΕΚΤΟΝΩΝ
Το παρόν σχέδιο είναι μελετημένο
το ΚΕ.Σ.Α. με την υπ' αριθμ. 61939/2911/10-10-2019
και εγκρίθηκε σύμφωνα με την υπ' αριθμ.
ΠΡΑΞΗ 61939/2911/10-10-2019
Ε.Φ.Λ.Α.Μ.Α.Τ.Σ.Α. Α.Μ.ΠΕ.Σ.Σ.Α.

ΟΡΟΦΟΣ
ΕΜΒΑΔΟΝ : 105,70 τμ. (βάσει σημείων)
ΥΨΟΣ : 3,45 μ.
ΟΓΚΟΣ : 105,70 * 3,45 = 364,66 κμ.
ΕΞΩΣΤΕΣ : 1,00 * 2,65 + 3 * 1,00 * 3,00 = 11,65 τμ.

ΤΟΙΧΟΙ ΠΡΟΣΘΗΚΗΣ :
ΥΠΑΡΧΟΝΤΕΣ ΤΟΙΧΟΙ :

ΤΕΧΝΙΚΟ ΓΡΑΦΕΙΟ

ΑΝΑΣΤΑΣΙΟΣ ΚΛΑΔΟΥΧΟΣ, ΑΡΧ. - ΜΗΧ/ΚΟΣ
ΑΛΕΞΑΝΔΡΟΣ ΚΛΑΔΟΥΧΟΣ, ΑΡΧ. - ΜΗΧΑΝΙΚΟΣ
ΑΙΝΤΕΡΟΖΕ ΚΛΑΔΟΥΧΟΥ, ΠΟΛ. - ΜΗΧ/ΚΟΣ
ΤΗΛ./FAX: 27520-24619 ΚΙΝ. 6945968367
ΙΚΟΝΙΟΥ 2, ΝΑΥΠΛΙΟ 21100
e-mail: klaheide@yahoo.gr

ΕΡΓΟΔΟΤΗΣ : ΒΑΣΙΛΕΙΟΥ ΓΕΩΡΓΙΑ

ΕΡΓΟ :
ΕΠΙΣΚΕΥΗ ΔΙΩΡΟΦΟΥ ΚΑΤΟΙΚΙΑΣ

ΘΕΣΗ : Γ. ΙΑΤΡΟΥ 6 - "ΠΑΛΙΑ ΠΟΛΗ"
ΔΗΜΟΣ ΝΑΥΠΛΙΕΩΝ - Ο.Τ.170 β

ΜΕΛΕΤΗ : ΑΡΧΙΤΕΚΤΟΝΙΚΑ

ΣΧΕΔΙΟ :
ΚΑΤΟΨΗ ΟΡΟΦΟΥ

ΑΡΙΘΜ. ΣΧΕΔΙΟΥ

A4

ΚΛΙΜΑΚΑ : 1:50

ΧΡΟΝΟΣ ΜΕΛΕΤΗΣ: ΦΕΒΡΟΥΑΡΙΟΣ 2017

ΥΠΟΓΡΑΦΗ :

ΑΛΕΞΑΝΔΡΟΣ Α. ΚΛΑΔΟΥΧΟΣ
ΔΙΠΛΩΜ. ΑΡΧΙΤΕΚΤΩΝ ΜΗΧΑΝΙΚΟΣ
ΠΑΝΕΠΙΣΤΗΜΙΟΥ ΘΕΣΣΑΛΙΑΣ
ΜΕΛΟΣ Ε.Ε. Ε.Ε. ΜΗΤΡΟΥ: 126782
ΝΑΥΠΛΙΟ ΙΚΟΝΙΟΥ 2
ΤΗΛ. 27520 24619 - ΚΙΝ. 6945038100
ΑΦΜ: 149067405 - ΔΟΥ: ΝΑΥΠΑΙΟΥ

Το παρόν διάγραμμα συνοδεύει
την από 10/6/2017 αιτιολογική
έκθεση της Δ/νσης Α.Ο.Κ.Α.
Τμήματος Δ.Κ.
Η Υπογράφουσα
ΕΙΡΗΝΗ ΡΙΣΤΑ