


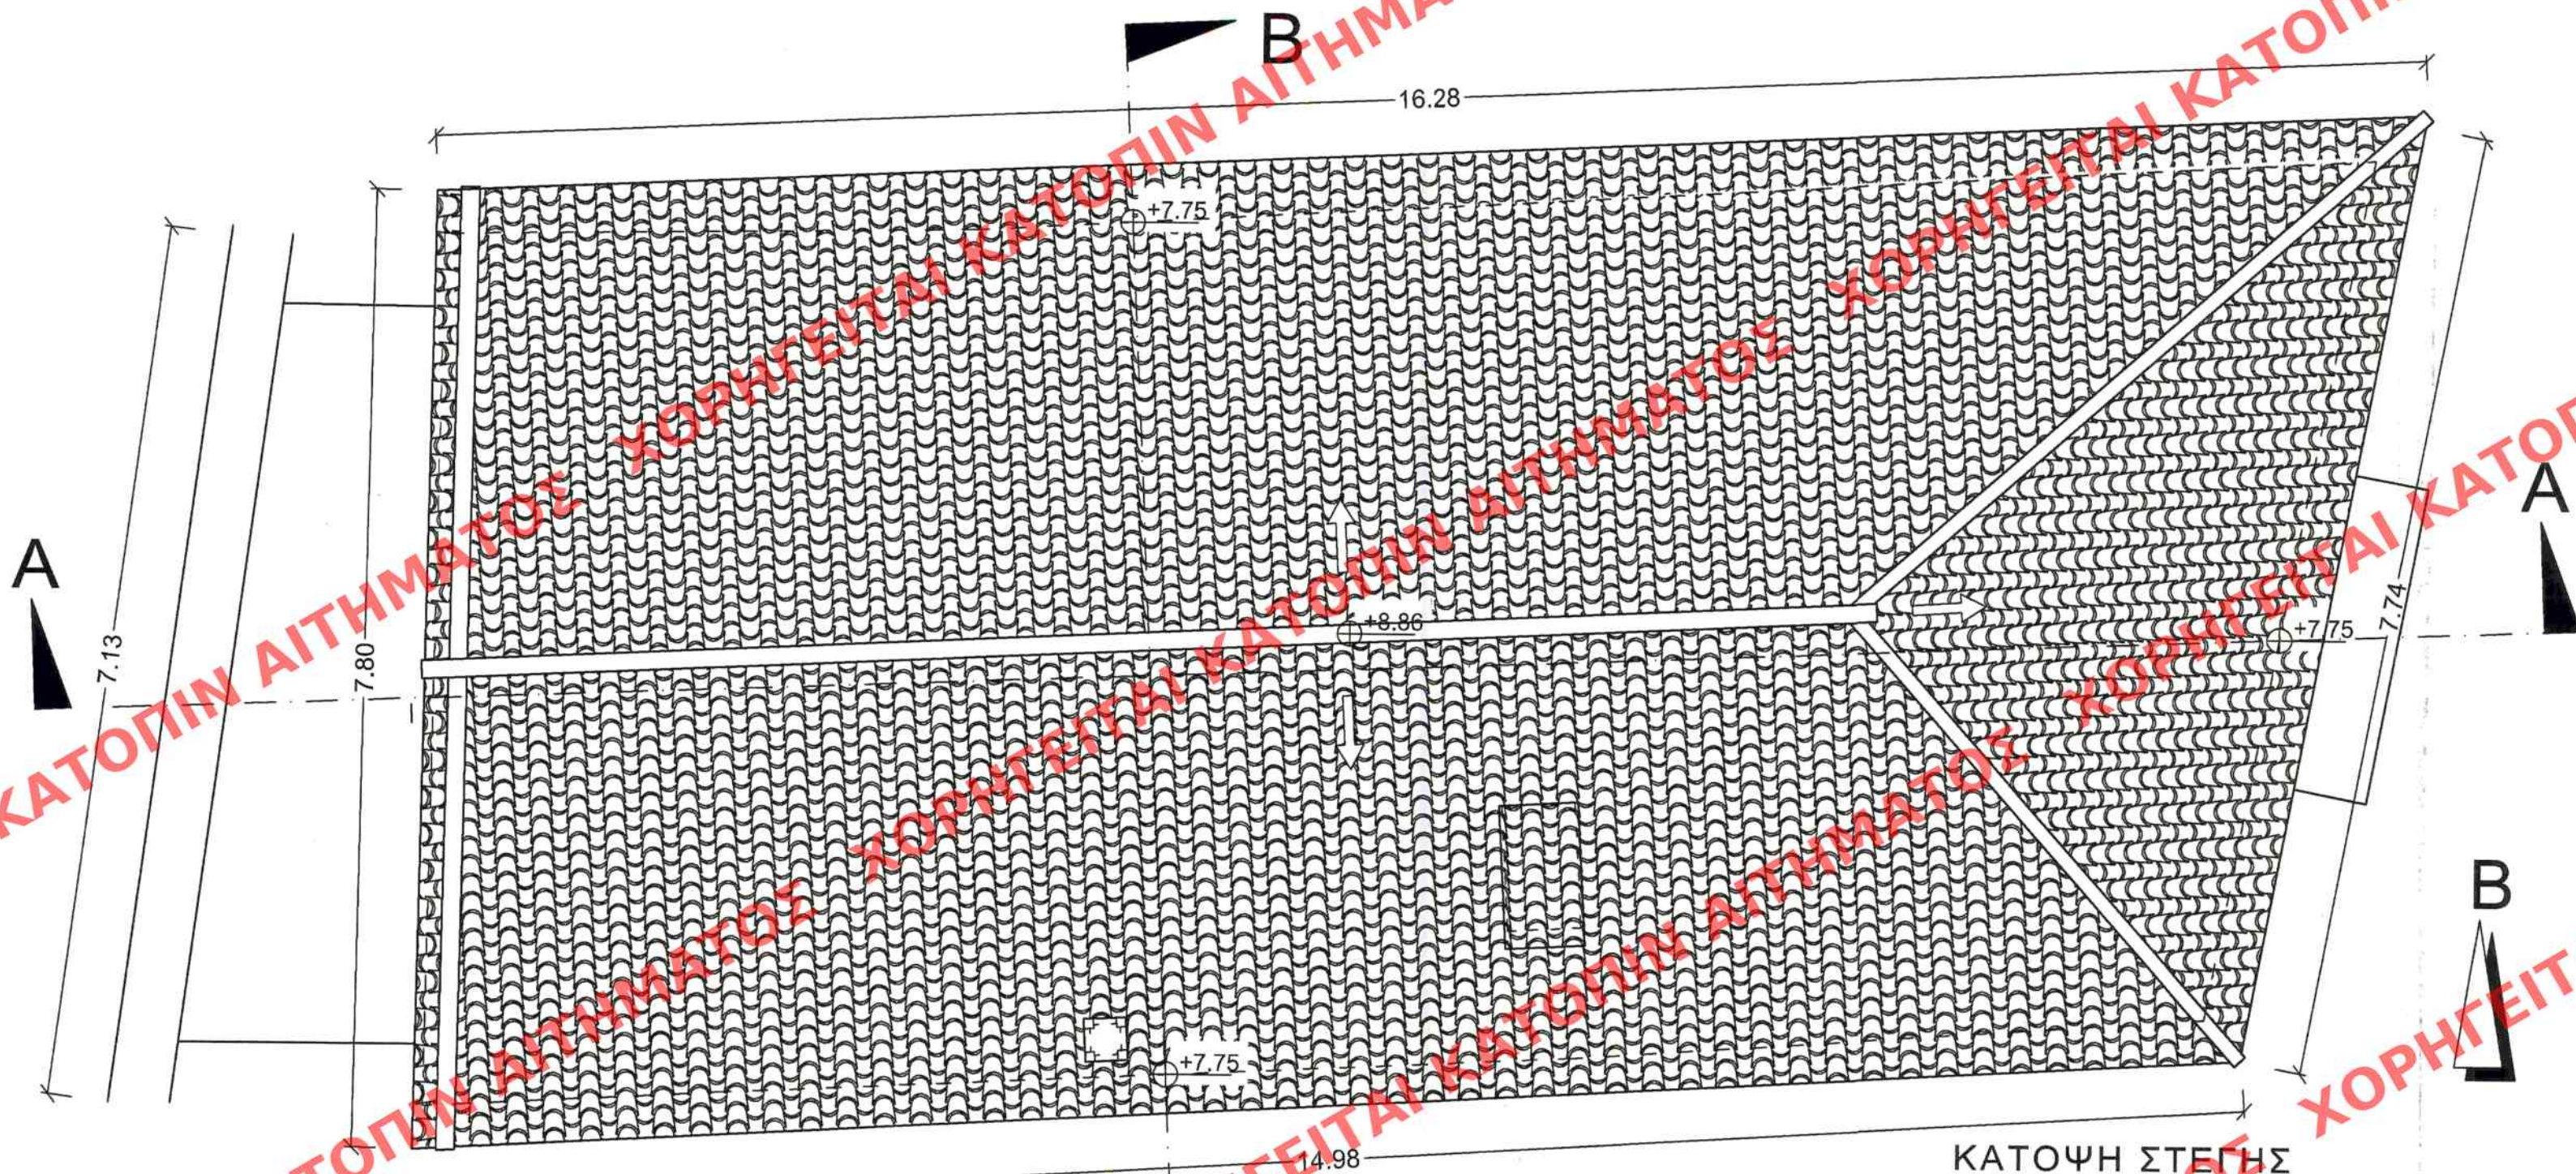

ΥΠΟΥΡΓΕΙΟ ΠΕΡΙΒΑΛΛΟΝΤΟΣ ΚΑΙ ΕΝΕΡΓΕΙΑΣ
ΘΕΩΡΗΘΗΚΕ ΜΕ ΤΗΝ ΥΠ' ΑΡΙΘ. 61939/2911/10-10-2019 ΠΡΑΞΗ

Η ΠΡΟΪΣΤΑΜΕΝΗ ΤΗΣ Δ/ΝΣΗΣ
ΤΟΠΟΓΡΑΦΙΚΩΝ ΕΦΑΡΜΟΓΩΝ

ΑΝΔΡΙΑΝΑ ΚΑΤΣΙΝΑ
ΤΟΠΟΓΡΑΦΟΣ ΜΗΧΑΝΙΚΟΣ

ΚΕΝΤΡΙΚΟ ΣΥΜΒΟΥΛΙΟ ΑΡΧΙΤΕΚΤΟΝΩΝ
Το παρόν σχέδιο/γράμμα μελετήθηκε
το ΚΕ.Σ.Α. την 26-6-2019
και εγκρίθηκε σύμφωνα με την
102 με απόφαση του
ΠΡΟΕΔΡΟΥ ΓΡΑΜΜΑΤΕΑΣ
Ε.Φ. ΜΗΤΣΕΡΑ
Α. ΜΠΕΣΣΑ

ΥΠΟΜΝΗΜΑ

ΣΤΕΓΗ
ΕΜΒΑΔΟΝ : 105,70 τμ. (βάσει σημείων)
ΥΨΟΣ : 1,11 μ.
ΟΓΚΟΣ : $105,70 \times 1,11 / 2 = 58,66$ κμ.



ΤΕΧΝΙΚΟ ΓΡΑΦΕΙΟ

ΑΝΑΣΤΑΣΙΟΣ ΚΛΑΔΟΥΧΟΣ, ΑΡΧ. - ΜΗΧ/ΚΟΣ
ΑΛΕΞΑΝΔΡΟΣ ΚΛΑΔΟΥΧΟΣ, ΑΡΧ. - ΜΗΧΑΝΙΚΟΣ
ΑΙΝΤΕΡΟΖΕ ΚΛΑΔΟΥΧΟΥ, ΠΟΛ. - ΜΗΧ/ΚΟΣ
ΤΗΛ./FAX: 27520-24619 ΚΙΝ. 6945968367
ΙΚΟΝΙΟΥ 2, ΝΑΥΠΛΙΟ 21100
e-mail: klaheide@yahoo.gr

ΕΡΓΟΔΟΤΗΣ : ΒΑΣΙΛΕΙΟΥ ΓΕΩΡΓΙΑ

ΕΡΓΟ :
ΕΠΙΣΚΕΥΗ ΔΙΩΡΟΦΟΥ ΚΑΤΟΙΚΙΑΣ

ΘΕΣΗ : Γ. ΙΑΤΡΟΥ 6 - "ΠΑΛΙΑ ΠΟΛΗ"
ΔΗΜΟΣ ΝΑΥΠΛΙΕΩΝ - Ο.Τ.170 β

ΜΕΛΕΤΗ : ΑΡΧΙΤΕΚΤΟΝΙΚΑ

ΣΧΕΔΙΟ :

ΚΑΤΟΨΗ ΣΤΕΓΗΣ

ΑΡΙΘΜ. ΣΧΕΔΙΟΥ

A5

ΚΛΙΜΑΚΑ : 1:50

ΧΡΟΝΟΣ ΜΕΛΕΤΗΣ: ΦΕΒΡΟΥΑΡΙΟΣ 2017

ΥΠΟΓΡΑΦΗ :

ΑΛΕΞΑΝΔΡΟΣ Α. ΚΛΑΔΟΥΧΟΣ
ΔΙΠΛΩΜ. ΑΡΧΙΤΕΚΤΩΝ ΜΗΧΑΝΙΚΟΣ
ΠΑΝΕΠΙΣΤΗΜΙΟΥ ΘΕΣΣΑΛΙΑΣ
ΜΕΛΟΣ Τ.Ε.Ε. ΑΡ. ΕΠΙΤΡΟΠΟΥ: 126782
ΝΑΥΠΛΙΟ - ΙΚΟΝΙΟΥ 2
ΤΗΛ. 27520 24619 - ΚΙΝ. 6945968100
ΑΦΜ: 149067405 - ΔΟΥ: ΝΑΥΠΛΙΟΥ

Το παρόν διάγραμμα συνοδεύει
την από 26/6/2019 αιτιολογική
έκθεση της Δ/σης Α.Ο.Κ.Α.
Τμήματος Δ.Κ.
Η Τηλεδιάρχη
ΕΙΡΗΝΗ ΡΙΣΤΑ