


ΥΠΟΥΡΓΕΙΟ ΠΕΡΙΒΑΛΛΟΝΤΟΣ ΚΑΙ ΕΝΕΡΓΕΙΑΣ
ΘΕΩΡΗΘΗΚΕ ΜΕ ΤΗΝ ΥΠ' ΑΡΙΘ.61939/2911/10-10-2019 ΠΡΑΞΗ

Η ΠΡΟΪΣΤΑΜΕΝΗ ΤΗΣ Δ/ΝΣΗΣ
ΤΟΠΟΓΡΑΦΙΚΩΝ ΕΦΑΡΜΟΓΩΝ

ΑΝΔΡΙΑΝΑ ΚΑΤΣΙΝΑ
ΤΟΠΟΓΡΑΦΟΣ ΜΗΧΑΝΙΚΟΣ

ΚΕΝΤΡΙΚΟ ΣΥΜΒΟΥΛΙΟ ΚΑΤΟΠΙΝ ΑΙΤΗΜΑΤΟΣ
Το παρόν σχεδιάγραμμα μελετήθηκε από
το ΚΕ.Σ.Α. την 26-6-2019
και εγκρίθηκε σύμφωνα με την υπ' αριθμό
102/2019 απόφαση του
ΠΡΟΕΔΡΟΥ
Ε.Φ.Λ.Κ.Τ.Ε.Σ.Α. ΜΠΕΣΣΑ

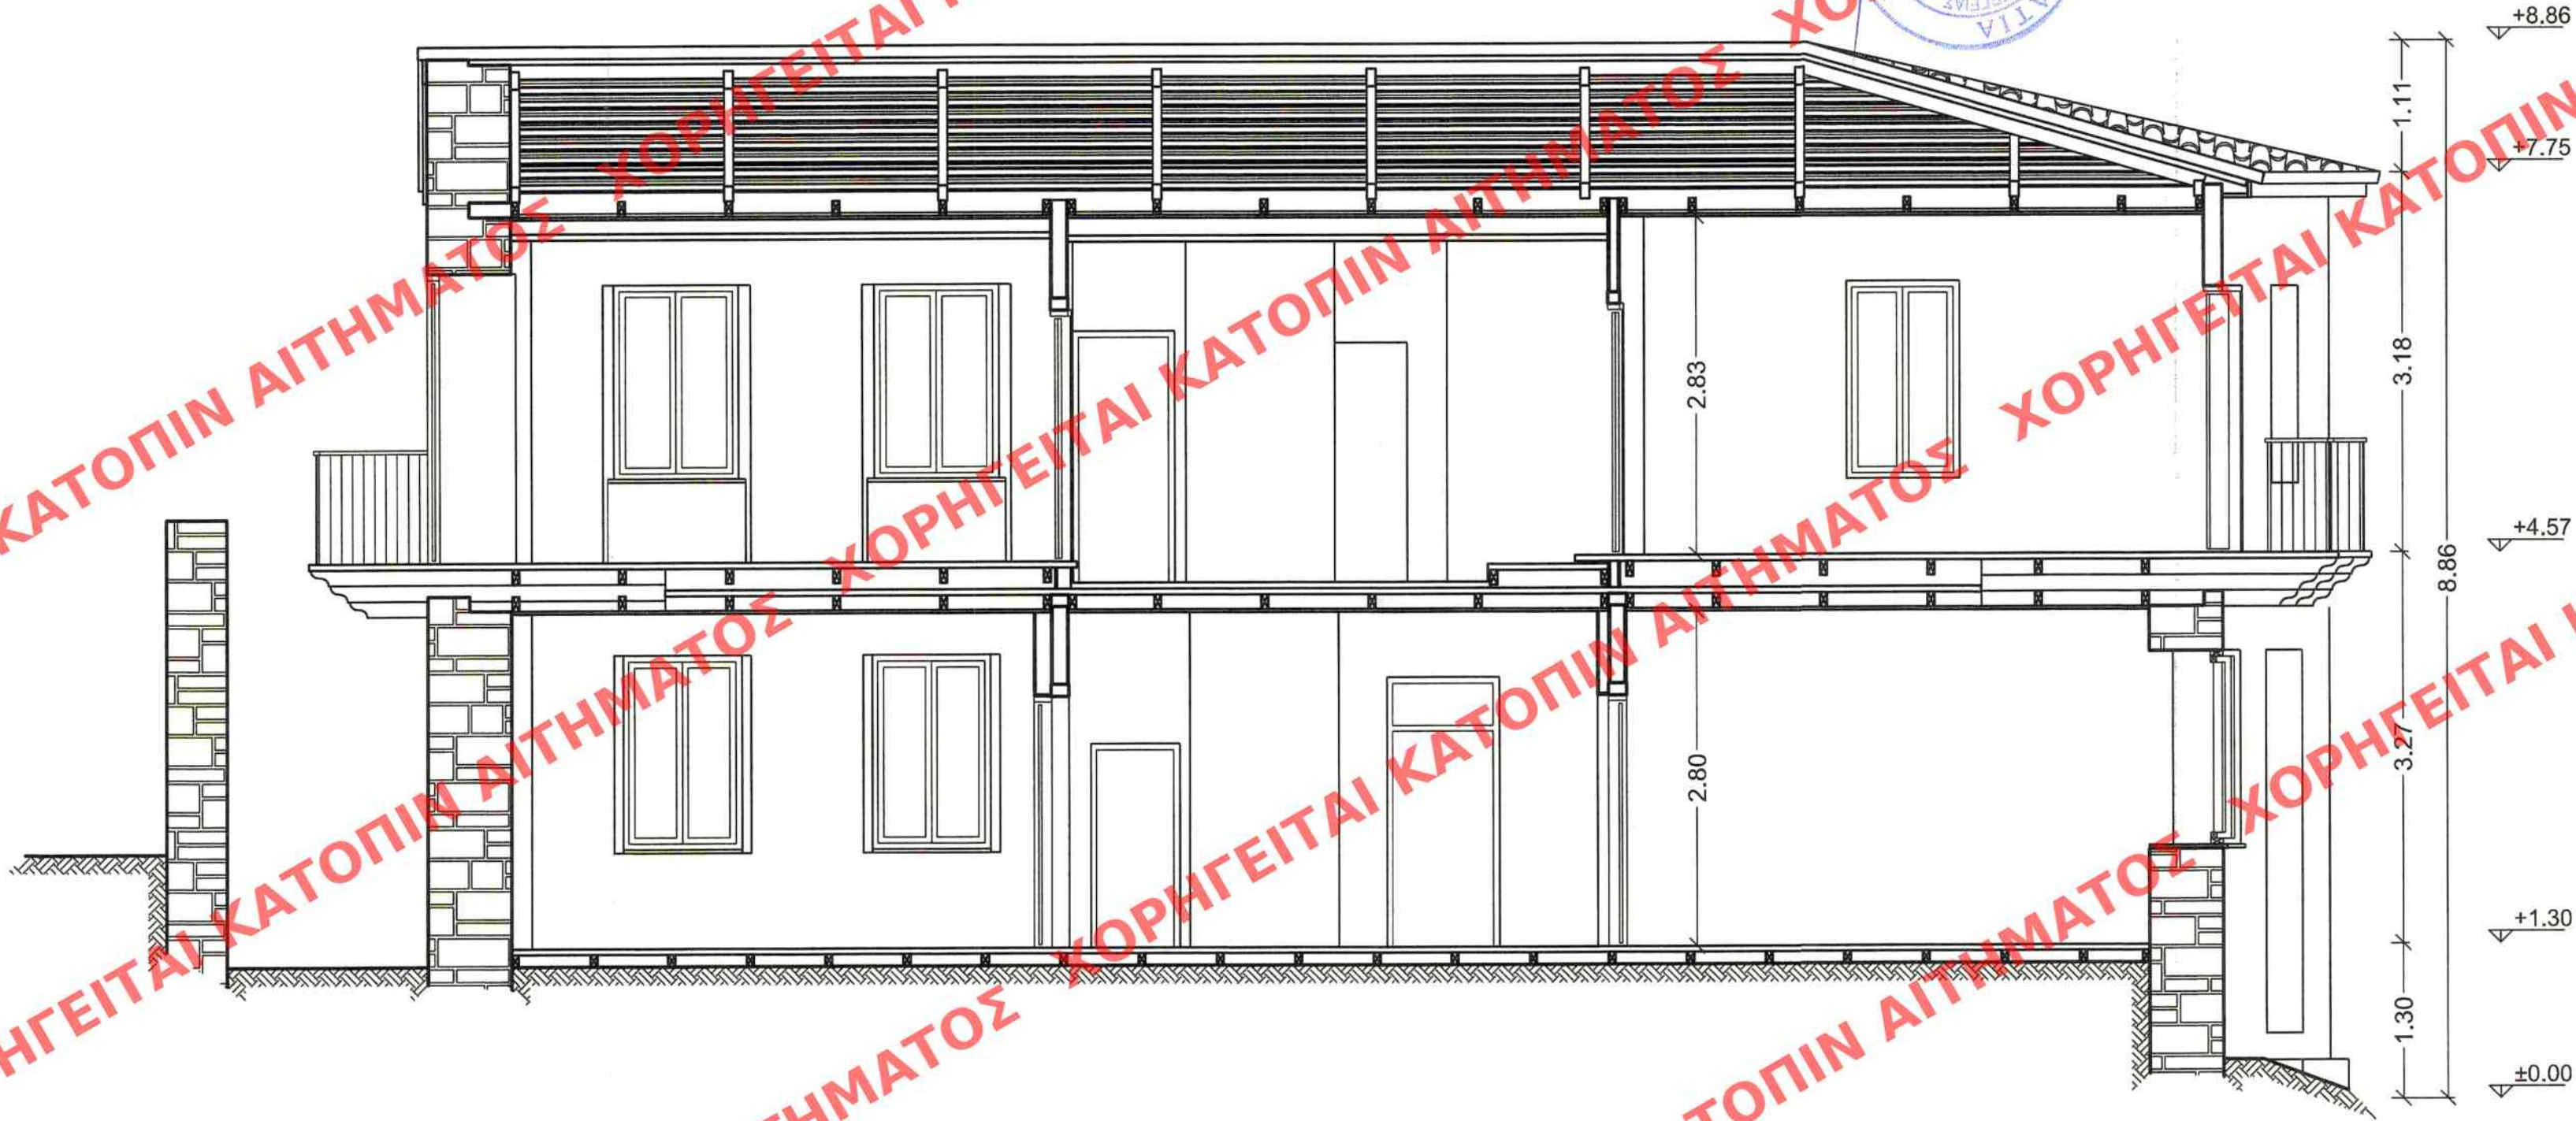

ΤΕΧΝΙΚΟ ΓΡΑΦΕΙΟ

ΑΝΑΣΤΑΣΙΟΣ ΚΛΑΔΟΥΧΟΣ, ΑΡΧ. - ΜΗΧ/ΚΟΣ
ΑΛΕΞΑΝΔΡΟΣ ΚΛΑΔΟΥΧΟΣ, ΑΡΧ. - ΜΗΧΑΝΙΚΟΣ
ΑΙΝΤΕΡΟΖΕ ΚΛΑΔΟΥΧΟΥ, ΠΟΛ. - ΜΗΧ/ΚΟΣ
ΤΗΛ./FAX: 27520-24619 ΚΙΝ. 6945968367
ΙΚΟΝΙΟΥ 2, ΝΑΥΠΛΙΟ 21100
e-mail: klaheide@yahoo.gr

ΕΡΓΟΔΟΤΗΣ : ΒΑΣΙΛΕΙΟΥ ΓΕΩΡΓΙΑ

ΕΡΓΟ :
ΕΠΙΣΚΕΥΗ ΔΙΩΡΟΦΟΥ ΚΑΤΟΙΚΙΑΣ

ΘΕΣΗ : Γ. ΙΑΤΡΟΥ 6 - "ΠΑΛΙΑ ΠΟΛΗ"
ΔΗΜΟΣ ΝΑΥΠΛΙΕΩΝ - Ο.Τ.170 β

ΜΕΛΕΤΗ: ΑΡΧΙΤΕΚΤΟΝΙΚΑ

ΑΡΙΘΜ. ΣΧΕΔΙΟΥ

ΣΧΕΔΙΟ :

ΤΟΜΗ Α - Α

A6

ΚΛΙΜΑΚΑ : 1:50

ΧΡΟΝΟΣ ΜΕΛΕΤΗΣ: ΦΕΒΡΟΥΑΡΙΟΣ 2017

ΥΠΟΓΡΑΦΗ :

ΑΛΕΞΑΝΔΡΟΣ Κ. ΚΛΑΔΟΥΧΟΣ
ΔΙΠΛΩΜ. ΑΡΧΙΤΕΚΤΟΝ ΜΗΧΑΝΙΚΟΣ
ΠΑΝΕΠΙΣΤΗΜΙΟ ΘΕΣΣΑΛΙΑΣ
ΜΕΛΟΣ Τ.Ε.Ε. ΑΡΧΙΤΕΚΤΩΝ: 126782
ΝΑΥΠΛΙΟ - ΙΚΟΝΙΟΥ 2
ΤΗΛ. 27520 24619 - ΚΙΝ. 6945968100
ΑΦΜ: 149067405 - ΔΟΥ: ΝΑΥΠΛΙΟΥ

Το παρόν διάγραμμα συνοδεύει
την από 26/6/2019..... αιτιολογική
έκθεση της Δ/σης Α.Ο.Κ.Α.
Τμήματος Δ.Κ.
Η Τμηματάρχης
ΕΙΡΗΝΗ ΡΙΓΓΑ