



ΥΠΟΥΡΓΕΙΟ ΠΕΡΙΒΑΛΛΟΝΤΟΣ ΚΑΙ ΕΝΕΡΓΕΙΑΣ
ΘΕΩΡΗΘΗΚΕ ΜΕ ΤΗΝ ΥΠ' ΑΡΙΘ.91943/4125/10-10-2019 ΠΡΑΞΗ

Η ΠΡΟΪΣΤΑΜΕΝΗ ΤΗΣ Δ/ΝΣΗΣ
ΤΟΠΟΓΡΑΦΙΚΩΝ ΕΦΑΡΜΟΓΩΝ

ΑΝΔΡΙΑΝΑ ΚΑΤΣΙΝΑ
ΤΟΠΟΓΡΑΦΟΣ ΜΗΧΑΝΙΚΟΣ

ΚΑΤΟΨΗ ΚΤΗΡΙΟΥ Ε3 (Αποθήκη)

ΚΤΗΡΙΟ (3) (ΥΠΑΡΧΟΝ)
ΙΣΟΓΕΙΟ : Ε= 30.93 μ²

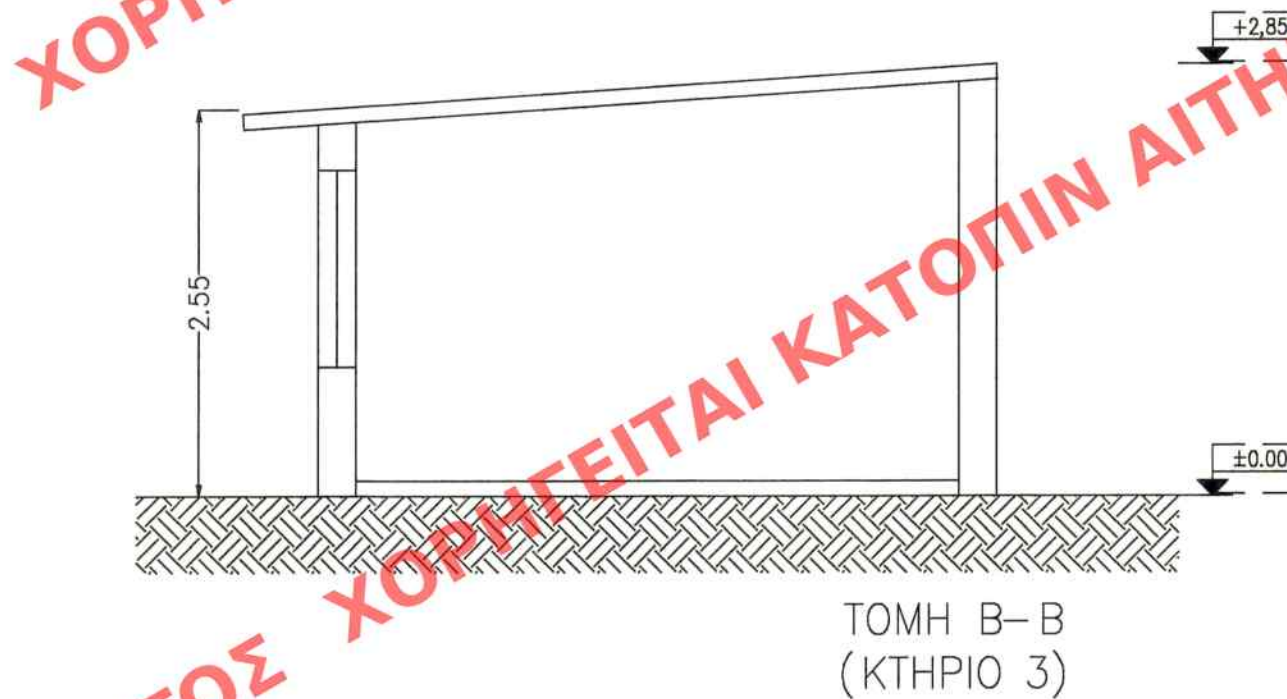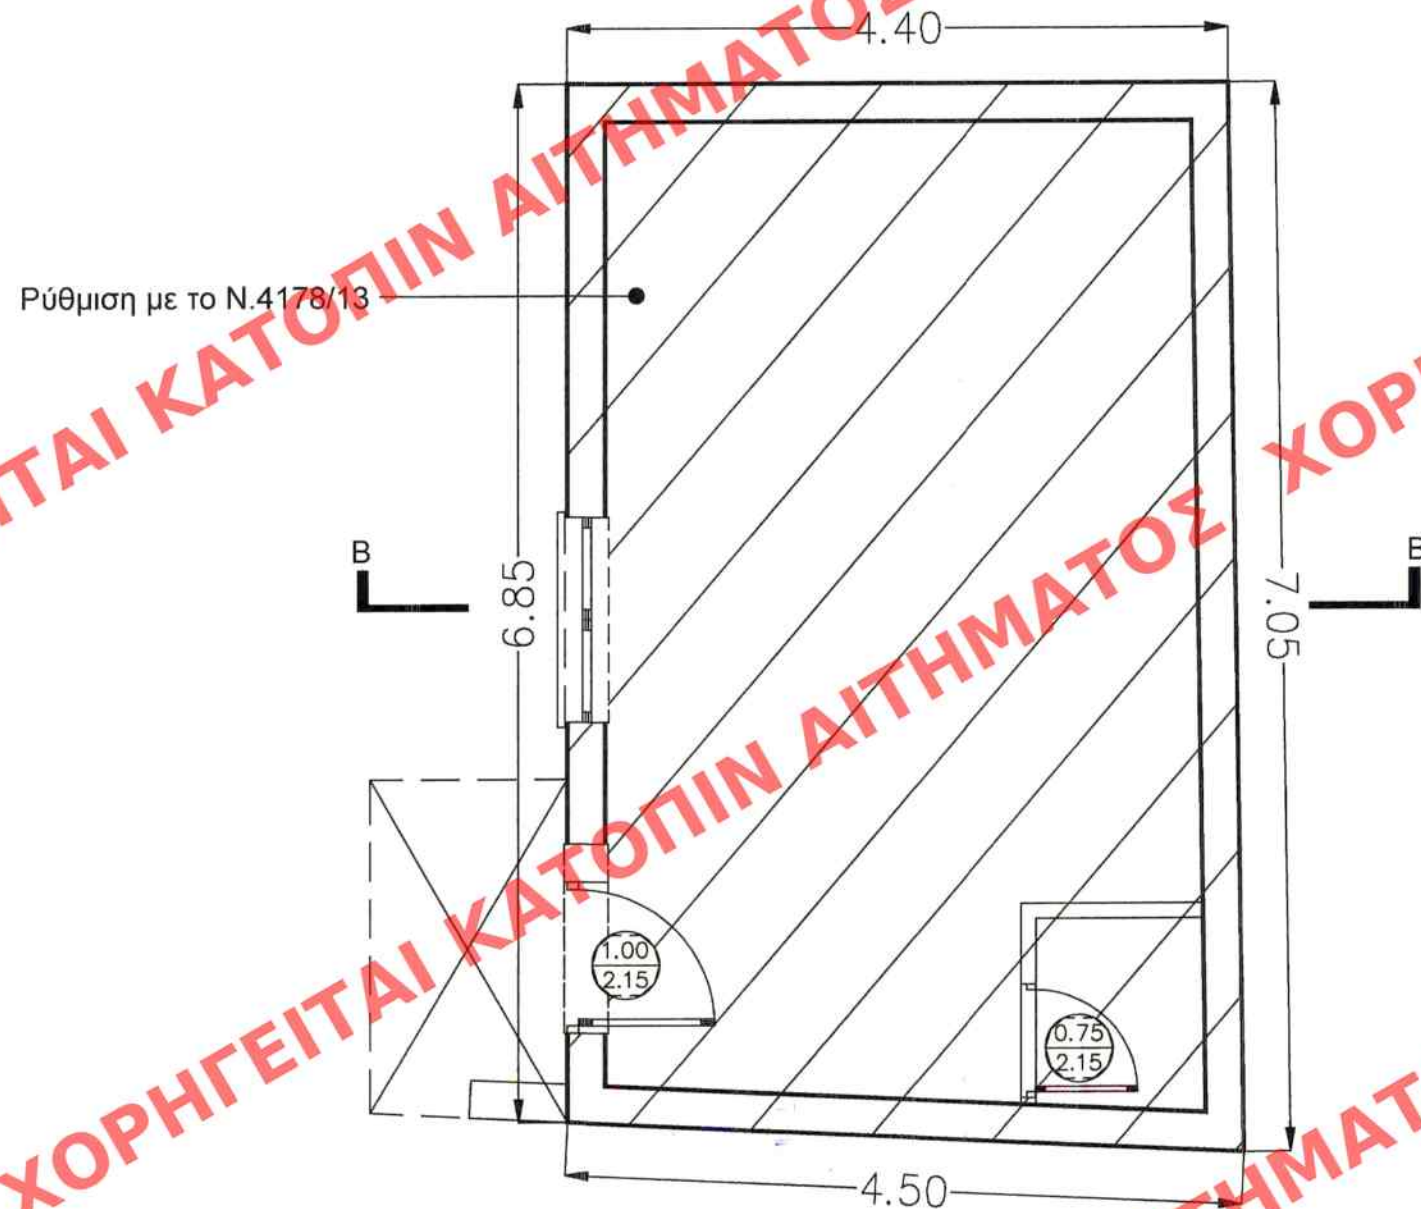

ΒΟΡΙΝΗ ΟΨΗ



ΚΤΗΡΙΟ 3
Ρύθμιση του Ν4178/13 κτισματος

Το παρόν διάγραμμα συνοδεύει
την από 22/11/2019 απολογική
έκθεση της Δ/σης Α.Ο.Κ.Α.
Τμήματος Δ.Κ.
Η Τμηματάρχης
ΕΙΡΗΝΗ ΡΙΣΤΑ

ΕΡΓΟΔΟΤΗΣ	ΣΩΚΡΑΤΗΣ ΚΩΣΤΑΝΤΙΝΟΥ & ΑΜΑΛΙΑ ΚΩΣΤΑΝΤΙΝΟΥ (ΚΑΘΕΤΗ ΣΥΝΙΔΙΟΚΤΗΣΙΑ 2)
ΕΡΓΟ	ΝΟΜΙΜΟΠΟΙΗΣΗ ΑΥΘΑΙΡΕΤΩΝ ΒΑΣΕΙ ΑΡΘΡΟΥ 106 / Ν. 4495/2017 & ΠΡΟΣΘΗΚΗ ΚΑΤ'ΕΠΕΚΤΑΣΗ ΙΣΟΓΕΙΟΥ ΣΕ ΙΣΟΓΕΙΑ ΚΑΤΟΙΚΙΑ ΜΕ ΥΠΟΓΕΙΟ
ΘΕΣΗ	ΠΕΣΜΑΖΟΓΛΟΥ 19 & ΣΤΡΟΦΙΛΙΟΥ 24 ΔΗΜΟΣ ΚΗΦΙΣΙΑΣ Δ.Ε. ΚΗΦΙΣΙΑΣ
ΜΕΛΕΤΗΤΗΣ	ΠΑΝΑΓΙΩΤΗΣ ΓΚΑΤΣΟΠΟΥΛΟΣ
ΘΕΜΑ ΣΧΕΔΙΟΥ	ΚΑΤΟΨΗ - ΟΨΗ - ΤΟΜΗ ΚΤΗΡΙΟΥ (3) (ΥΠΑΡΧΟΝ)
ΚΛΙΜΑΚΑ	1:50
ΗΜΕΡΟΜΗΝΙΑ	ΣΕΠΤΕΜΒΡΙΟΣ 2017
ΥΠΟΓΡΑΦΗ	ΣΦΡΑΓΙΔΑ
ΚΕΝΤΡΙΚΟ ΣΥΜΒΟΥΛΙΟ ΑΡΧΙΤΕΚΤΟΝΩΝ Το παρόν σχεδιάγραμμα μελετήθηκε το ΚΕ.Σ.Α. την 16-09-2019 και εγκρίθηκε σύμφωνα με το αρθρ. ΠΡΟΕΔΡΟΣ ΓΡΑΜΜΑΤΕΑΣ	ΠΑΝΑΓΙΩΤΗΣ ΓΚΑΤΣΟΠΟΥΛΟΣ ΔΙΠΛΩΜΑΤΗΡΧΙΤΕΚΤΟΝ ΜΗΧΑΝΙΚΟΣ ΕΘΝΙΚΟ ΜΕΤΣΟΒΙΟ ΠΟΛΥΤΕΧΝΕΙΟΥ ΜΕΛΟΣ Τ.Ε.Ε. - ΑΡΙΘΜΟΣ ΜΗΤΡΩΟΥ: 86298 ΒΑΚΧΟΥ 8 - ΕΚΑΛΗ 14578 ΚΗ: 210 - 8133497 ΑΦΜ: 115727843 - ΔΟΥ: ΚΗΦΙΣΙΑΣ