ΥΠΟΥΡΓΕΙΟ ΠΕΡΙΒΑΛΛΟΝΤΟΣ ΚΑΙ ΕΝΕΡΓΕΙΑΣ
ΘΕΩΡΗΘΗΚΕ ΜΕ ΤΗΝ ΥΠ' ΑΡΙΘ.53322/2636/29-10-2019 ΠΡΑΞΗ

Η ΠΡΟΪΣΤΑΜΕΝΗ ΤΗΣ Δ/ΝΣΗΣ
ΤΟΠΟΓΡΑΦΙΚΩΝ ΕΦΑΡΜΟΓΩΝ

ΑΝΔΡΙΑΝΑ ΚΑΤΣΙΝΑ
ΤΟΠΟΓΡΑΦΟΣ ΜΗΧΑΝΙΚΟΣ

ΚΕΝΤΡΙΚΟ ΣΥΜΒΟΥΛΙΟ ΧΩΡΟΤΑΞΙΑΣ
Το παρόν υποβλήθηκε μελετήθηκε στο
το ΚΕ.Σ.Α. την 29-5-2019
και ενκρίθηκε σύμφωνα με την υπ' αριθμ.
80 Α.Μ.Σ. Σύνταξη του
ΠΡΟΕΔΡΟΣ ΓΡΑΜΜΑΤΕΑΣ
Ε. ΓΙΑΜΜΑΓΕΑ Α. ΜΠΕΣΣΑ

ΥΠΟΜΝΗΜΑ

- Δαπέδα και κλιμάκες από μάρμαρο Διονύσου
- Μαρμαροποδιές
- Τσιμεντοπλακίδια
- Μωσαϊκό
- Δρύινα πατώματα
- Τσιμεντοκονία
- Μεταγενέστερα χωρίσματα/κλεισίματα από γυψοσανίδα
- Μεταγενέστερα ανοίγματα στην τοιχοποιία για διάνοιξη πορτών

**σε όλους τους χώρους υπάρχουν ψευδοροφές από γυψοσανίδα (βλέπε τομές)

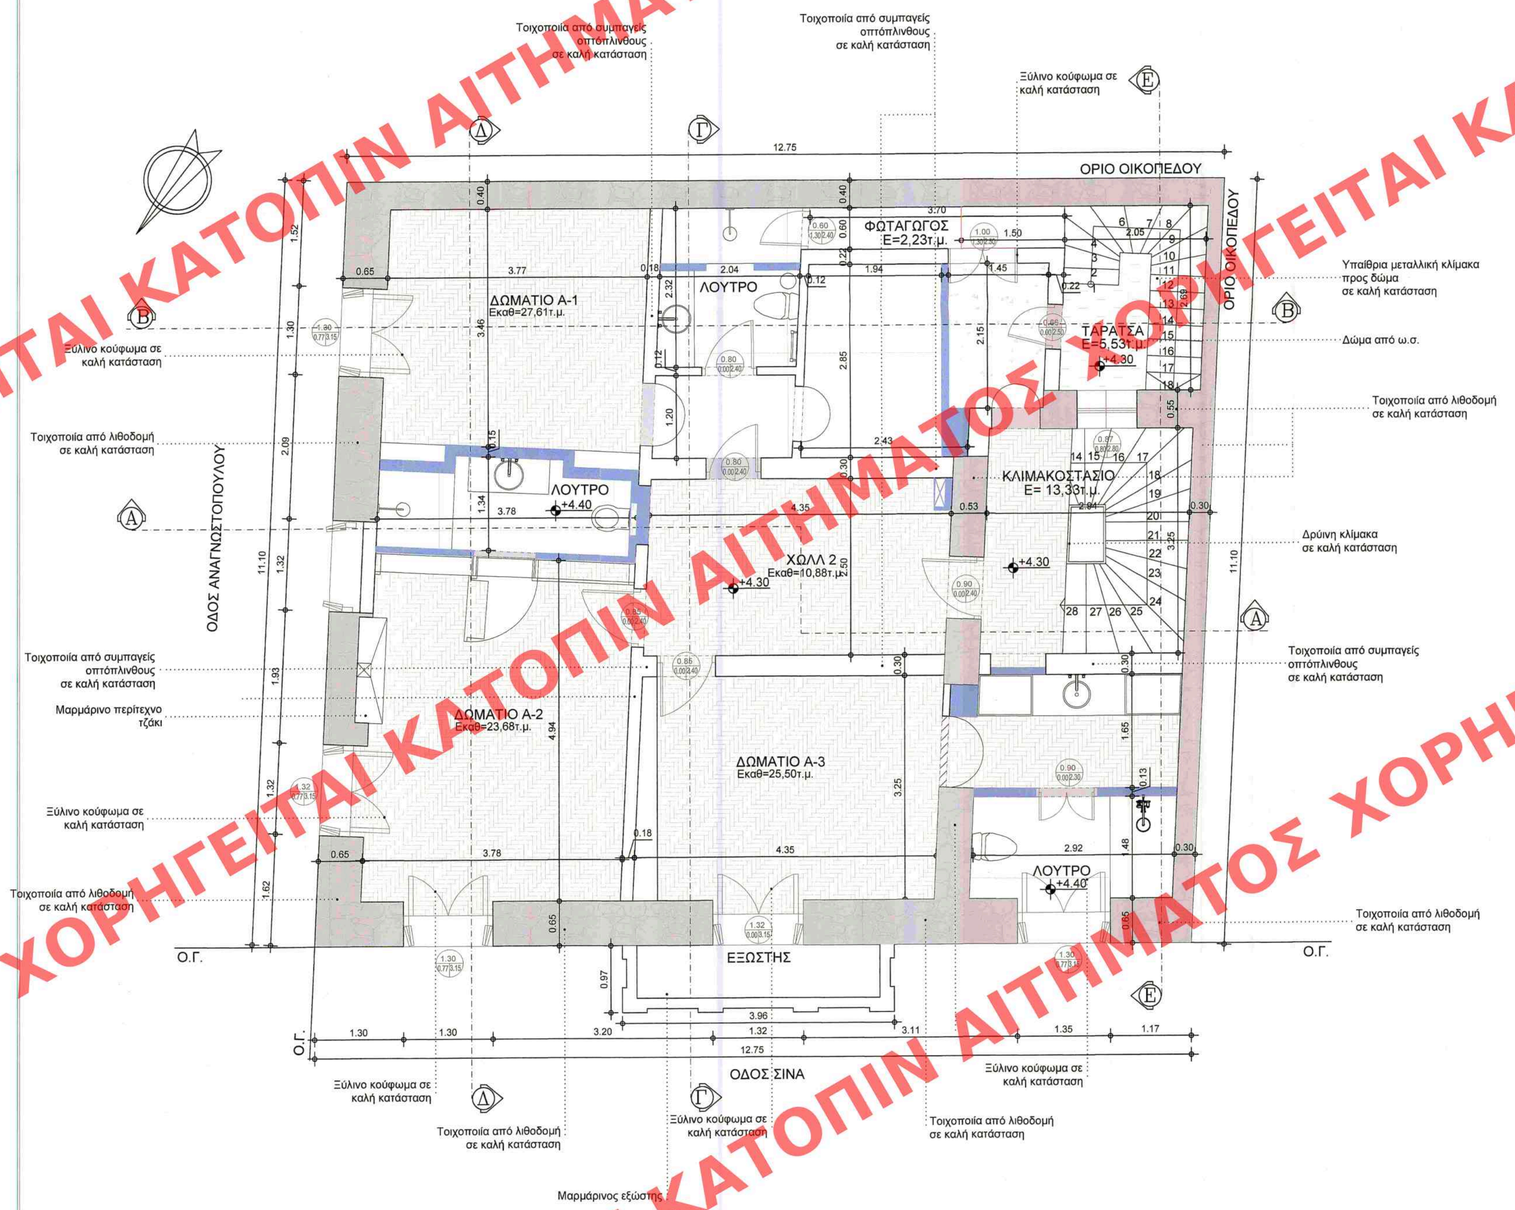

ΚΑΤΟΨΗ Α' ΟΡΟΦΟΥ
(ΥΠΑΡΧΟΥΣΑ ΚΑΤΑΣΤΑΣΗ)

ΕΡΓΟ

ΠΡΟΣΘΗΚΗ ΣΤΟ ΔΩΜΑ
ΔΙΩΡΟΦΟΥ ΔΙΑΤΗΡΗΤΕΟΥ ΚΤΙΡΙΟΥ

ΚΥΡΙΟΣ ΤΟΥ ΕΡΓΟΥ

Ν. ΓΕΩΡΓΟΠΟΥΛΟΥ-Μ.ΠΑΠΑΪΩΑΝΝΟΥ ΚΑΙ ΣΙΑ
Ο.Ε. (nm.vesta)

ΘΕΣΗ

ΣΙΝΑ 48 & ΑΝΑΓΝΩΣΤΟΠΟΥΛΟΥ, Δ.ΑΘΗΝΑΙΩΝ

ΜΕΛΕΤΗ : ΤΣΟΛΑΚΟΥ ΛΑΜΠΡΙΝΗ Αρχιτέκτων Μηχανικός

ΘΕΜΑ ΣΧΕΔΙΟΥ	ΚΑΤΟΨΗ Α' ΟΡΟΦΟΥ (ΥΠΑΡΧΟΥΣΑ ΚΑΤΑΣΤΑΣΗ)	ΑΡΙΘΜΟΣ ΣΧΕΔΙΟΥ	Α-04
		ΚΛΙΜΑΚΑ 1:50	
		ΧΡΟΝΟΣ ΜΕΛΕΤΗΣ ΦΕΒΡΟΥΑΡΙΟΣ 2019	

ΘΕΩΡΗΣΗ

Το παρόν διάγραμμα συνοδεύει
την από 23.5.19 αιτιολογική
έκθεση της Δ/νσης Α.Ο.Κ.Α.
Τμήματος Δ.Κ.
Η Τμηματάρχης
Ε. Γιγγα

ΥΠΟΓΡΑΦΗ - ΣΦΡΑΓΙΔΑ

ΛΑΜΠΡΙΝΗ Ι. ΤΣΟΛΑΚΟΥ
ΔΙΠΛΩΜ. ΑΡΧΙΤΕΚΤΩΝ ΜΗΧΑΝΙΚΟΣ
ΕΘΝΙΚΟΥ ΜΕΤΣΟΒΙΟΥ ΠΟΛΥΤΕΧΝΕΙΟΥ
ΜΕΛΟΣ ΤΕΕ - ΑΡΙΘΜΟΣ ΜΗΤΡΩΟΥ 124199
ΤΥΡΙΑ ΚΡΑΝΕΑΣ - ΠΡΕΒΕΖΗΣ
ΤΗΛ. 6947 371964
ΑΦΜ: 130159127 - ΔΟΥ: ΠΡΕΒΕΖΑΣ

ΧΟΡΗΓΕΙΤΑΙ ΚΑΤΟΠΙΝ ΑΙΤΗΜΑΤΟΣ