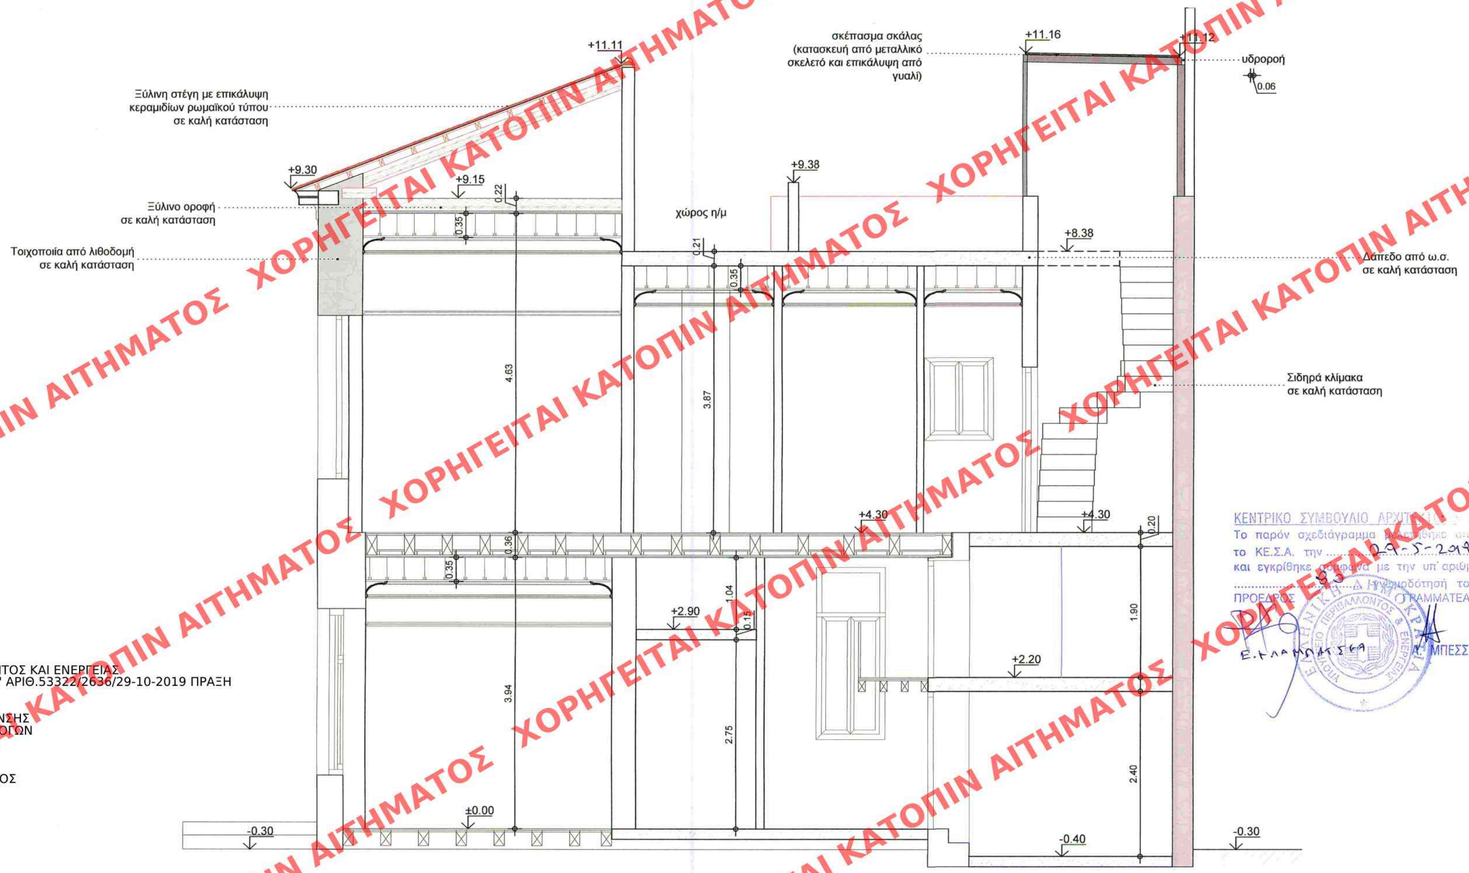

ΥΠΟΥΡΓΕΙΟ ΠΕΡΙΒΑΛΛΟΝΤΟΣ ΚΑΙ ΕΝΕΡΓΕΙΑΣ
ΘΕΩΡΗΘΗΚΕ ΜΕ ΤΗΝ ΥΠ' ΑΡΙΘ.53322/2636/29-10-2019 ΠΡΑΞΗ

Η ΠΡΟΪΣΤΑΜΕΝΗ ΤΗΣ Δ/ΝΣΗΣ
ΤΟΠΟΓΡΑΦΙΚΩΝ ΕΦΑΡΜΟΓΩΝ

ΑΝΔΡΙΑΝΑ ΚΑΤΣΙΝΑ
ΤΟΠΟΓΡΑΦΟΣ ΜΗΧΑΝΙΚΟΣ

ΤΟΜΗ Β-Β
(ΠΡΟΤΑΣΗ)

ΚΕΝΤΡΙΚΟ ΣΥΜΒΟΥΛΙΟ ΑΡΧΙΤΕΚΤΟΝΩΝ
Το παρόν σχεδιάγραμμα ... από
το ΚΕ.Σ.Α. την 29-5-2019
και εγκρίθηκε σύμφωνα με την υπ' αριθμ.
... Δ Ηγεμονότητή του
ΠΡΟΕΔΡΟΣ ΓΡΑΜΜΑΤΕΑΣ
Ε. ΛΑΜΠΑΤΣΕΑ Α. ΜΠΕΣΣΑ

ΕΡΓΟ

ΠΡΟΣΘΗΚΗ ΣΤΟ ΔΩΜΑ
ΔΙΩΡΟΦΟΥ ΔΙΑΤΗΡΗΤΕΟΥ ΚΤΙΡΙΟΥ

ΚΥΡΙΟΣ ΤΟΥ ΕΡΓΟΥ

Ν. ΓΕΩΡΓΟΠΟΥΛΟΥ-Μ.ΠΑΠΑΪΩΑΝΝΟΥ ΚΑΙ ΣΙΑ
Ο.Ε. (nm.vesta)

ΘΕΣΗ

ΣΙΝΑ 48 & ΑΝΑΓΝΩΣΤΟΠΟΥΛΟΥ, Δ.ΑΘΗΝΑΙΩΝ

ΜΕΛΕΤΗ : ΤΣΟΛΑΚΟΥ ΛΑΜΠΡΙΝΗ Αρχιτέκτων Μηχανικός

ΘΕΜΑ ΣΧΕΔΙΟΥ

ΤΟΜΗ Β-Β
(ΠΡΟΤΑΣΗ)

ΑΡΙΘΜΟΣ ΣΧΕΔΙΟΥ: Α-16

ΚΛΙΜΑΚΑ
1:50

ΧΡΟΝΟΣ ΜΕΛΕΤΗΣ
ΦΕΒΡΟΥΑΡΙΟΣ 2019

ΘΕΩΡΗΣΗ

Το παρόν διάγραμμα συνοδεύει
την από 23/5/19 αιτιολογική
έκθεση της Δ/νσης Α.Ο.Κ.Α.
Τμήματος Δ.Κ.
Η Τμηματάρχης
Ε. Ρίζα

ΥΠΟΓΡΑΦΗ - ΣΦΡΑΓΙΔΑ

ΛΑΜΠΡΙΝΗ Ι. ΤΣΟΛΑΚΟΥ
ΔΙΠΛΩΜ. ΑΡΧΙΤΕΚΤΟΝΑ ΜΗΧΑΝΙΚΟ
ΕΘΝΙΚΟΥ ΜΕΤΣΟΒΙΟΥ ΠΟΛΥΤΕΧΝΕΙΟΥ
ΜΕΛΟΣ Τ.Ε.Ε. ΑΡΙΘΜΟΣ ΜΗΤΡΩΟΥ 12419
ΤΥΡΙΑ ΚΡΑΝΕΑΣ - ΠΡΕΒΕΖΗΣ
ΤΗΛ. 6947 371964
ΑΦΜ: 130159127 - ΔΟΥ: ΠΡΕΒΕΖΑ

ΧΟΡΗΓΕΙΤΑΙ ΚΑΤΟΠΙΝ ΑΙΤΗΜΑΤΟΣ