


σκέπασμα σκάλας  
(κατασκευή από μεταλλικό  
σκελετό και επικάλυψη από  
γυαλί)

Δάπεδο από ω.σ.  
σε καλή κατάσταση

Ξύλινη οροφή  
σε καλή κατάσταση

Ξύλινη στέγη με επικάλυψη  
κεραμιδίων ρωμαϊκού τύπου  
σε καλή κατάσταση

Ξύλινο δάπεδο σε  
καλή κατάσταση

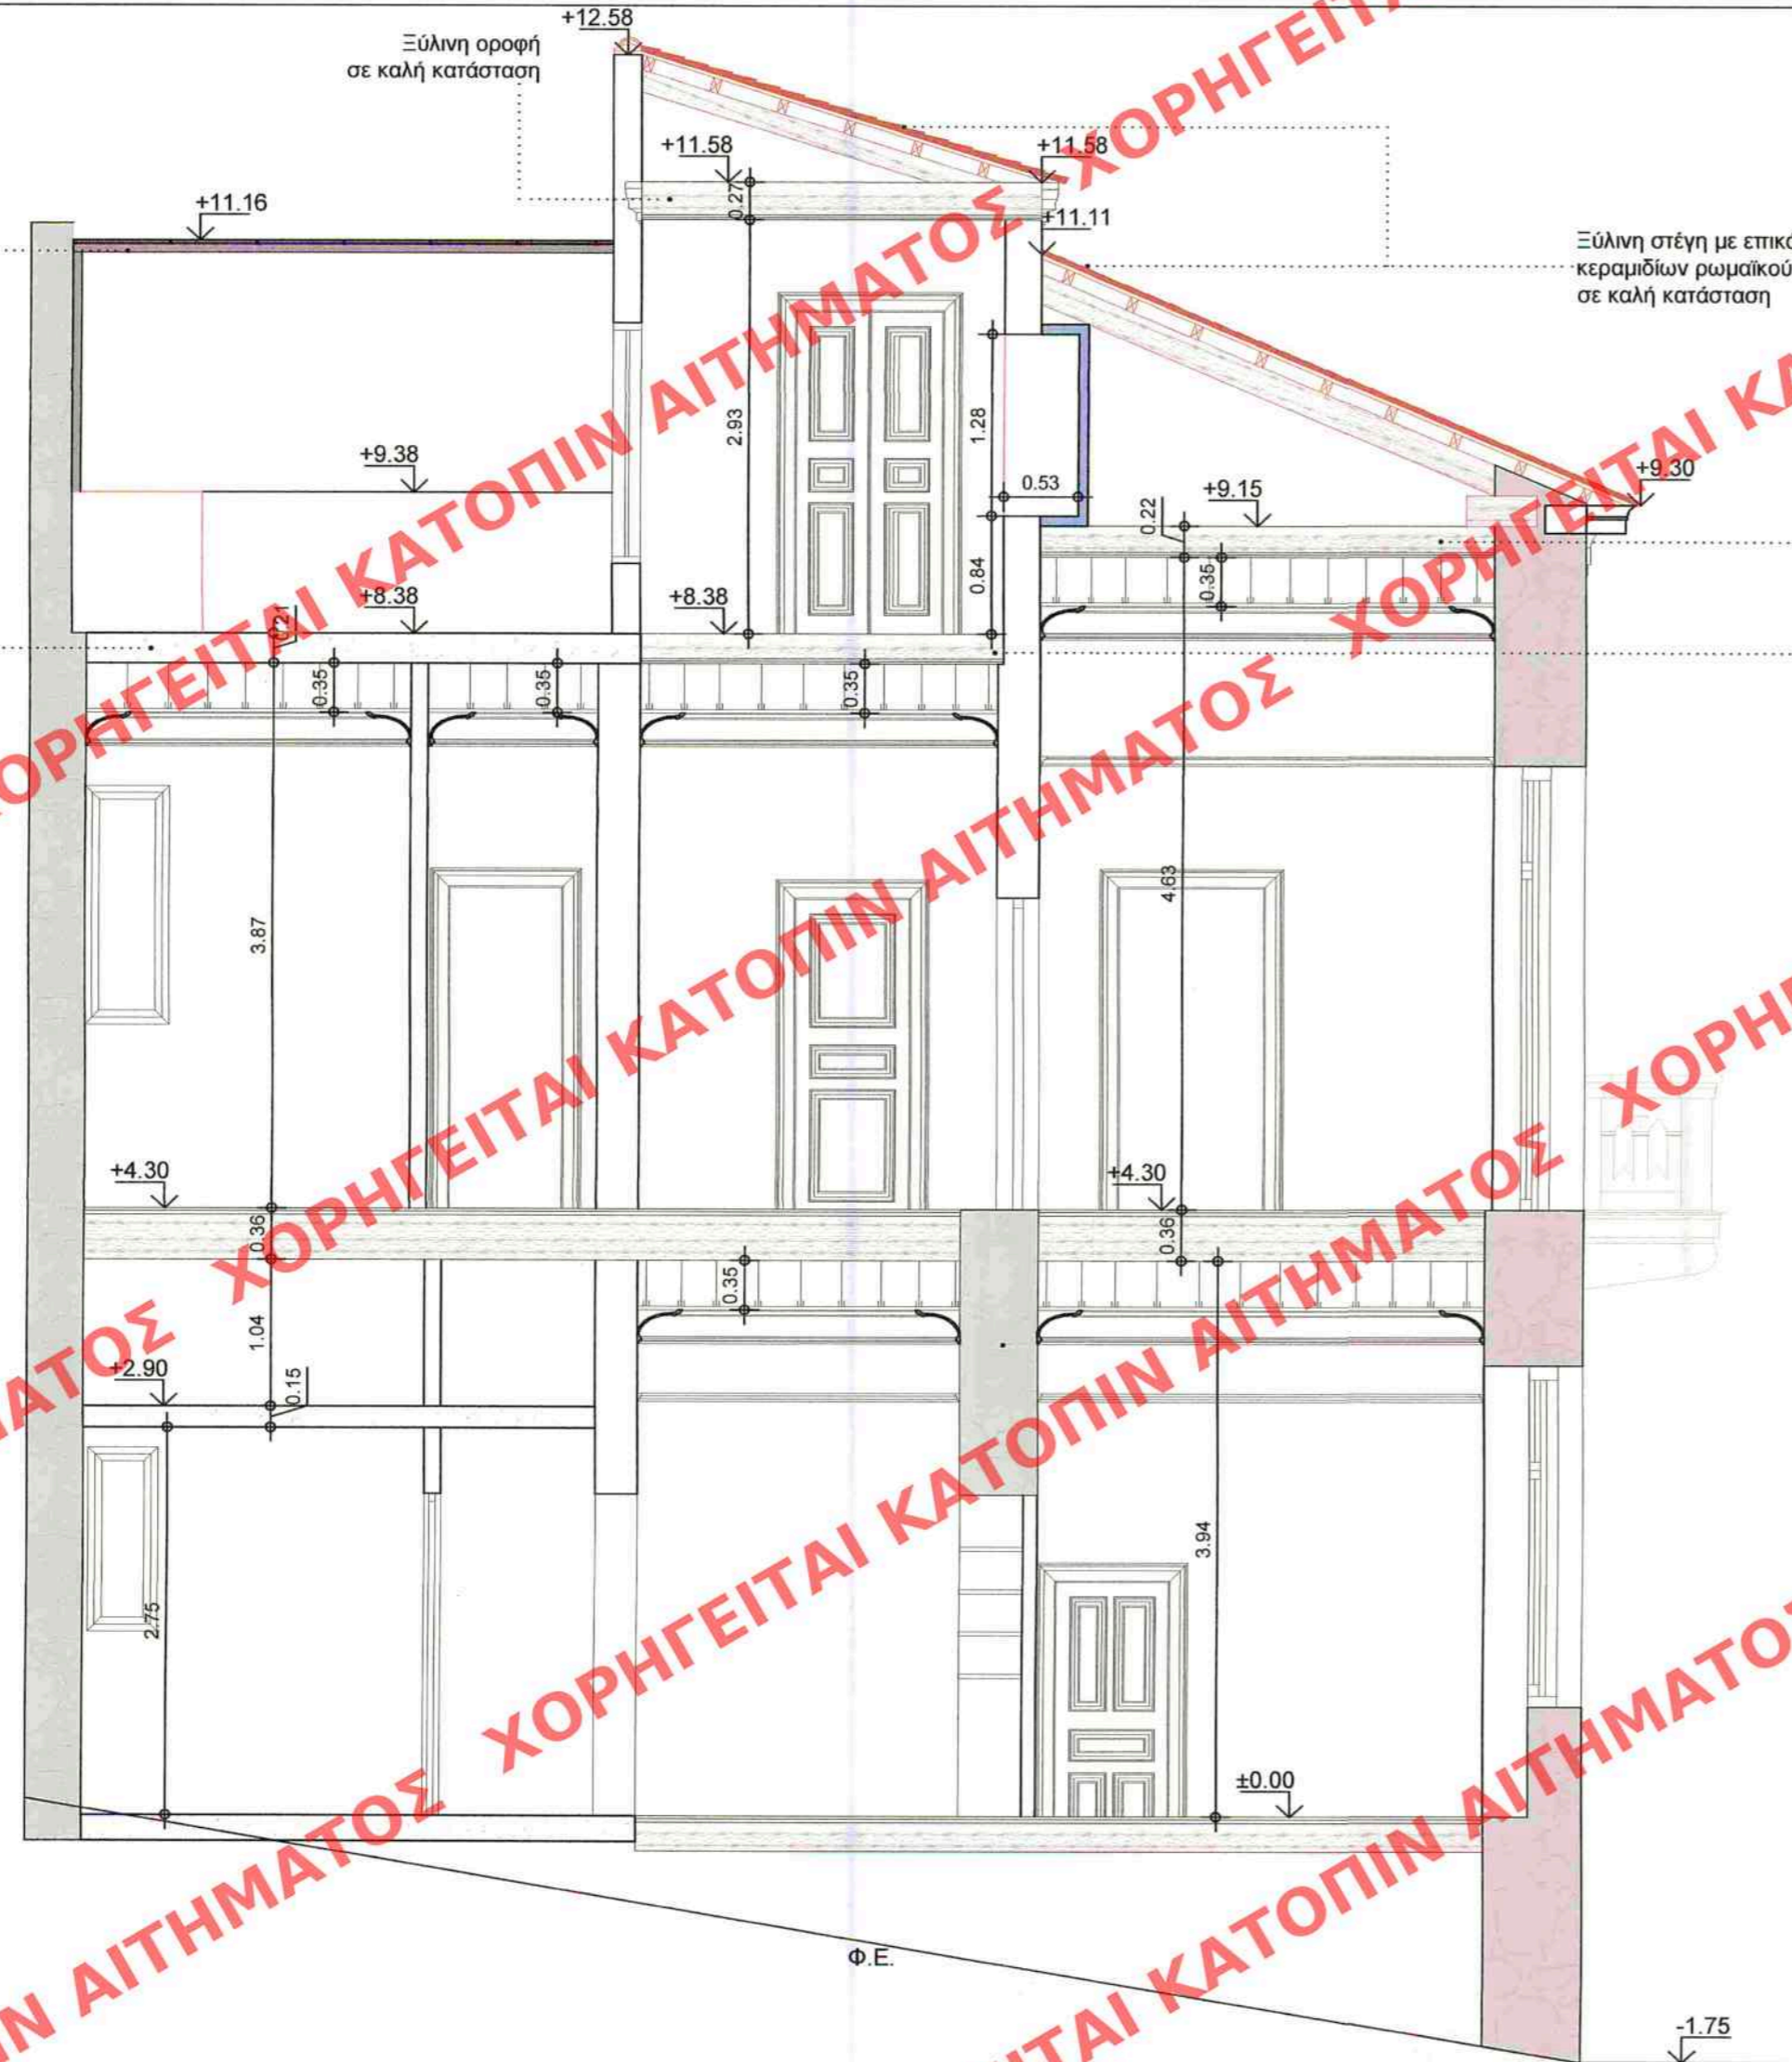

ΚΕΝΤΡΙΚΟ ΣΥΜΒΟΥΛΙΟ ΑΡΧΙΤΕΚΤΩΝ  
Το παρόν σχεδιάγραμμα μελετήθηκε από  
το Κ.Ε.Σ.Α. την 29.5.2019  
και εγκρίθηκε σύμφωνα με την υπ' αριθμ.  
89/2019 γνωμοδότησή του  
ΠΡΟΕΔΡΟΣ  
Ε.Φ. ΛΑΜΠΡΙΝΗ  
Μ. ΠΕΣΣΑ



ΥΠΟΥΡΓΕΙΟ ΠΕΡΙΒΑΛΛΟΝΤΟΣ ΚΑΙ ΕΝΕΡΓΕΙΑΣ  
ΘΕΩΡΗΘΗΚΕ ΜΕ ΤΗΝ ΥΠ' ΑΡΙΘ. 53322/2636/29-10-2019 ΠΡΑΞΗ

Η ΠΡΟΪΣΤΑΜΕΝΗ ΤΗΣ Δ/ΝΣΗΣ  
ΤΟΠΟΓΡΑΦΙΚΩΝ ΕΦΑΡΜΟΓΩΝ

ΑΝΔΡΙΑΝΑ ΚΑΤΣΙΝΑ  
ΤΟΠΟΓΡΑΦΟΣ ΜΗΧΑΝΙΚΟΣ

+0.12

Φ.Ε.

-1.75

ΕΡΓΟ

ΠΡΟΣΘΗΚΗ ΣΤΟ ΔΩΜΑ  
ΔΙΩΡΟΦΟΥ ΔΙΑΤΗΡΗΤΕΟΥ ΚΤΙΡΙΟΥ

ΚΥΡΙΟΣ ΤΟΥ ΕΡΓΟΥ

Ν. ΓΕΩΡΓΟΠΟΥΛΟΥ-Μ. ΠΑΠΑΪΩΑΝΝΟΥ ΚΑΙ ΣΙΑ  
Ο.Ε. (nm.vesta)

ΘΕΣΗ

ΣΙΝΑ 48 & ΑΝΑΓΝΩΣΤΟΠΟΥΛΟΥ, Δ. ΑΘΗΝΑΙΩΝ

ΜΕΛΕΤΗ :

ΤΣΟΛΑΚΟΥ ΛΑΜΠΡΙΝΗ Αρχιτέκτων Μηχανικός

ΘΕΜΑ  
ΣΧΕΔΙΟΥ

ΤΟΜΗ Γ-Γ  
(ΠΡΟΤΑΣΗ)

ΑΡΙΘΜΟΣ  
ΣΧΕΔΙΟΥ

A-17

ΚΛΙΜΑΚΑ  
1:50

ΧΡΟΝΟΣ ΜΕΛΕΤΗΣ  
ΦΕΒΡΟΥΑΡΙΟΣ 2019

ΘΕΩΡΗΣΗ

ΥΠΟΓΡΑΦΗ - ΣΦΡΑΓΙΔΑ

Το παρόν διάγραμμα συνοδεύει  
την από 23/5/19 απολογική  
έκθεση της Δ/σης Α.Ο.Κ.Α.  
Τμήματος Δ.Κ.  
Η Υπερμαρτυρία

Ε. Πίππα

ΛΑΜΠΡΙΝΗ Γ. ΤΣΟΛΑΚΟΥ  
ΔΙΠΛΩΜ. ΑΡΧΙΤΕΚΤΩΝ ΜΗΧΑΝΙΚΟΣ  
ΕΘΝΙΚΟΥ ΜΕΤΣΟΒΙΟΥ ΠΟΛΥΤΕΧΝΕΙΟΥ  
ΜΕΛΟΣ Τ.Ε.Ε. ΑΡΙΘΜΟΣ ΜΗΤΡΩΟΥ 124196  
ΤΥΡΙΑ ΚΡΑΝΕΑΣ - ΠΡΕΒΕΖΗΣ  
ΤΗΛ. 6947 371964  
ΑΦΜ: 130159127 - ΔΟΥ: ΠΡΕΒΕΖΑ

ΤΟΜΗ Γ-Γ  
(ΠΡΟΤΑΣΗ)