

Κτηματολογικά Στοιχεία

Τόμος : 1 / 5
Φύλλο : 188 / 73
Φάκελος : 202
Εμβαδόν : 92.142.00 τ.μ




Τμήμα (1) της Μεριδας (30) Γαίων Παστίδας
υπό στοιχεία κορυφών (ΑΒΓΔΕΖΗΑ) με εμβαδόν : 7590 τ.μ



ΥΠΟΥΡΓΕΙΟ ΠΕΡΙΒΑΛΛΟΝΤΟΣ ΚΑΙ ΕΝΕΡΓΕΙΑΣ
ΘΕΩΡΗΘΗΚΕ ΜΕ ΤΗΝ ΥΠ' ΑΡΙΘ.87446/29-10-2019 ΠΡΑΞΗ

Η ΠΡΟΪΣΤΑΜΕΝΗ ΤΗΣ Δ/ΝΣΗΣ
ΤΟΠΟΓΡΑΦΙΚΩΝ ΕΦΑΡΜΟΓΩΝ

ΑΝΔΡΙΑΝΑ ΚΑΤΣΙΝΑ
ΤΟΠΟΓΡΑΦΟΣ ΜΗΧΑΝΙΚΟΣ

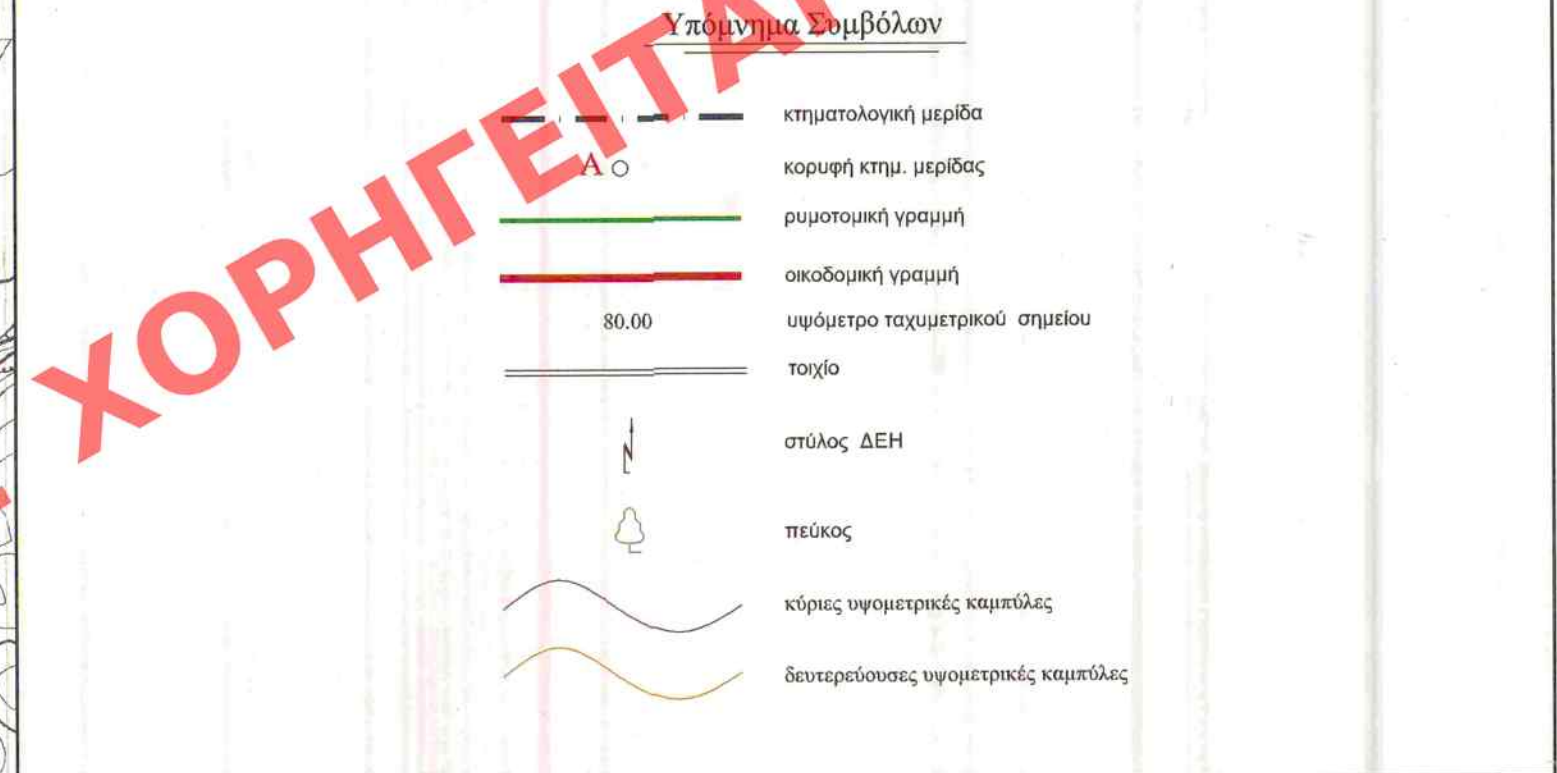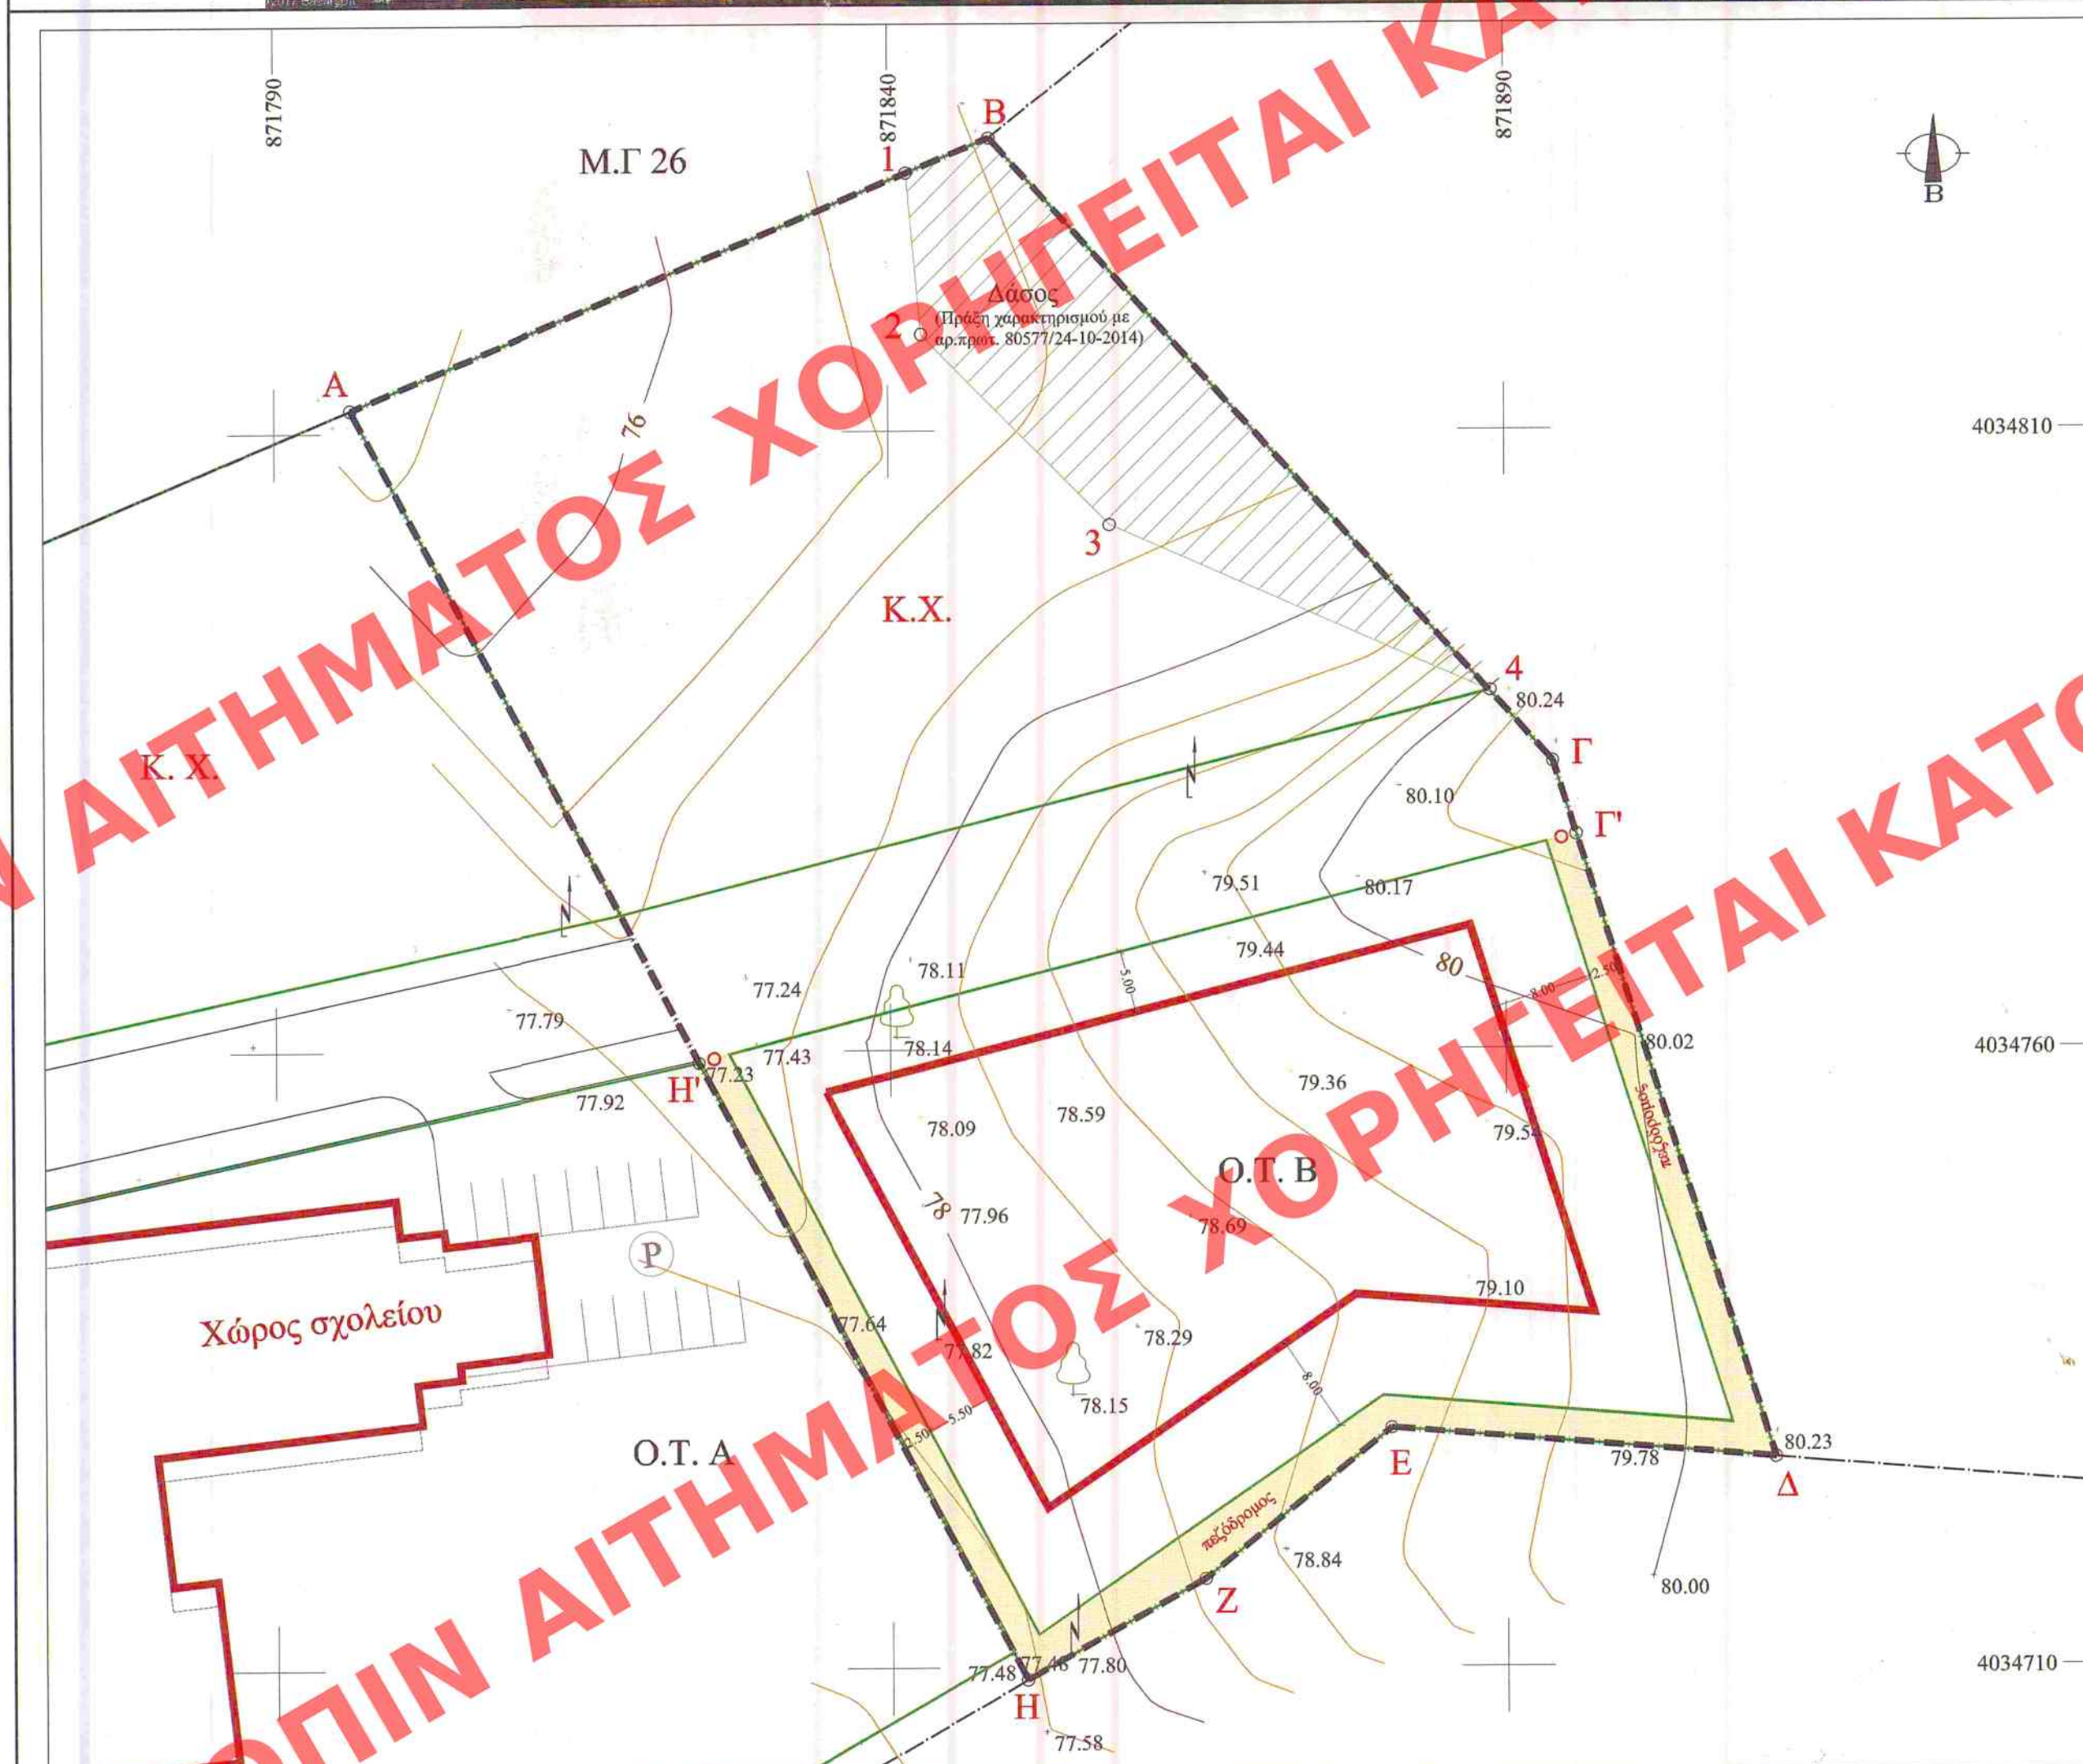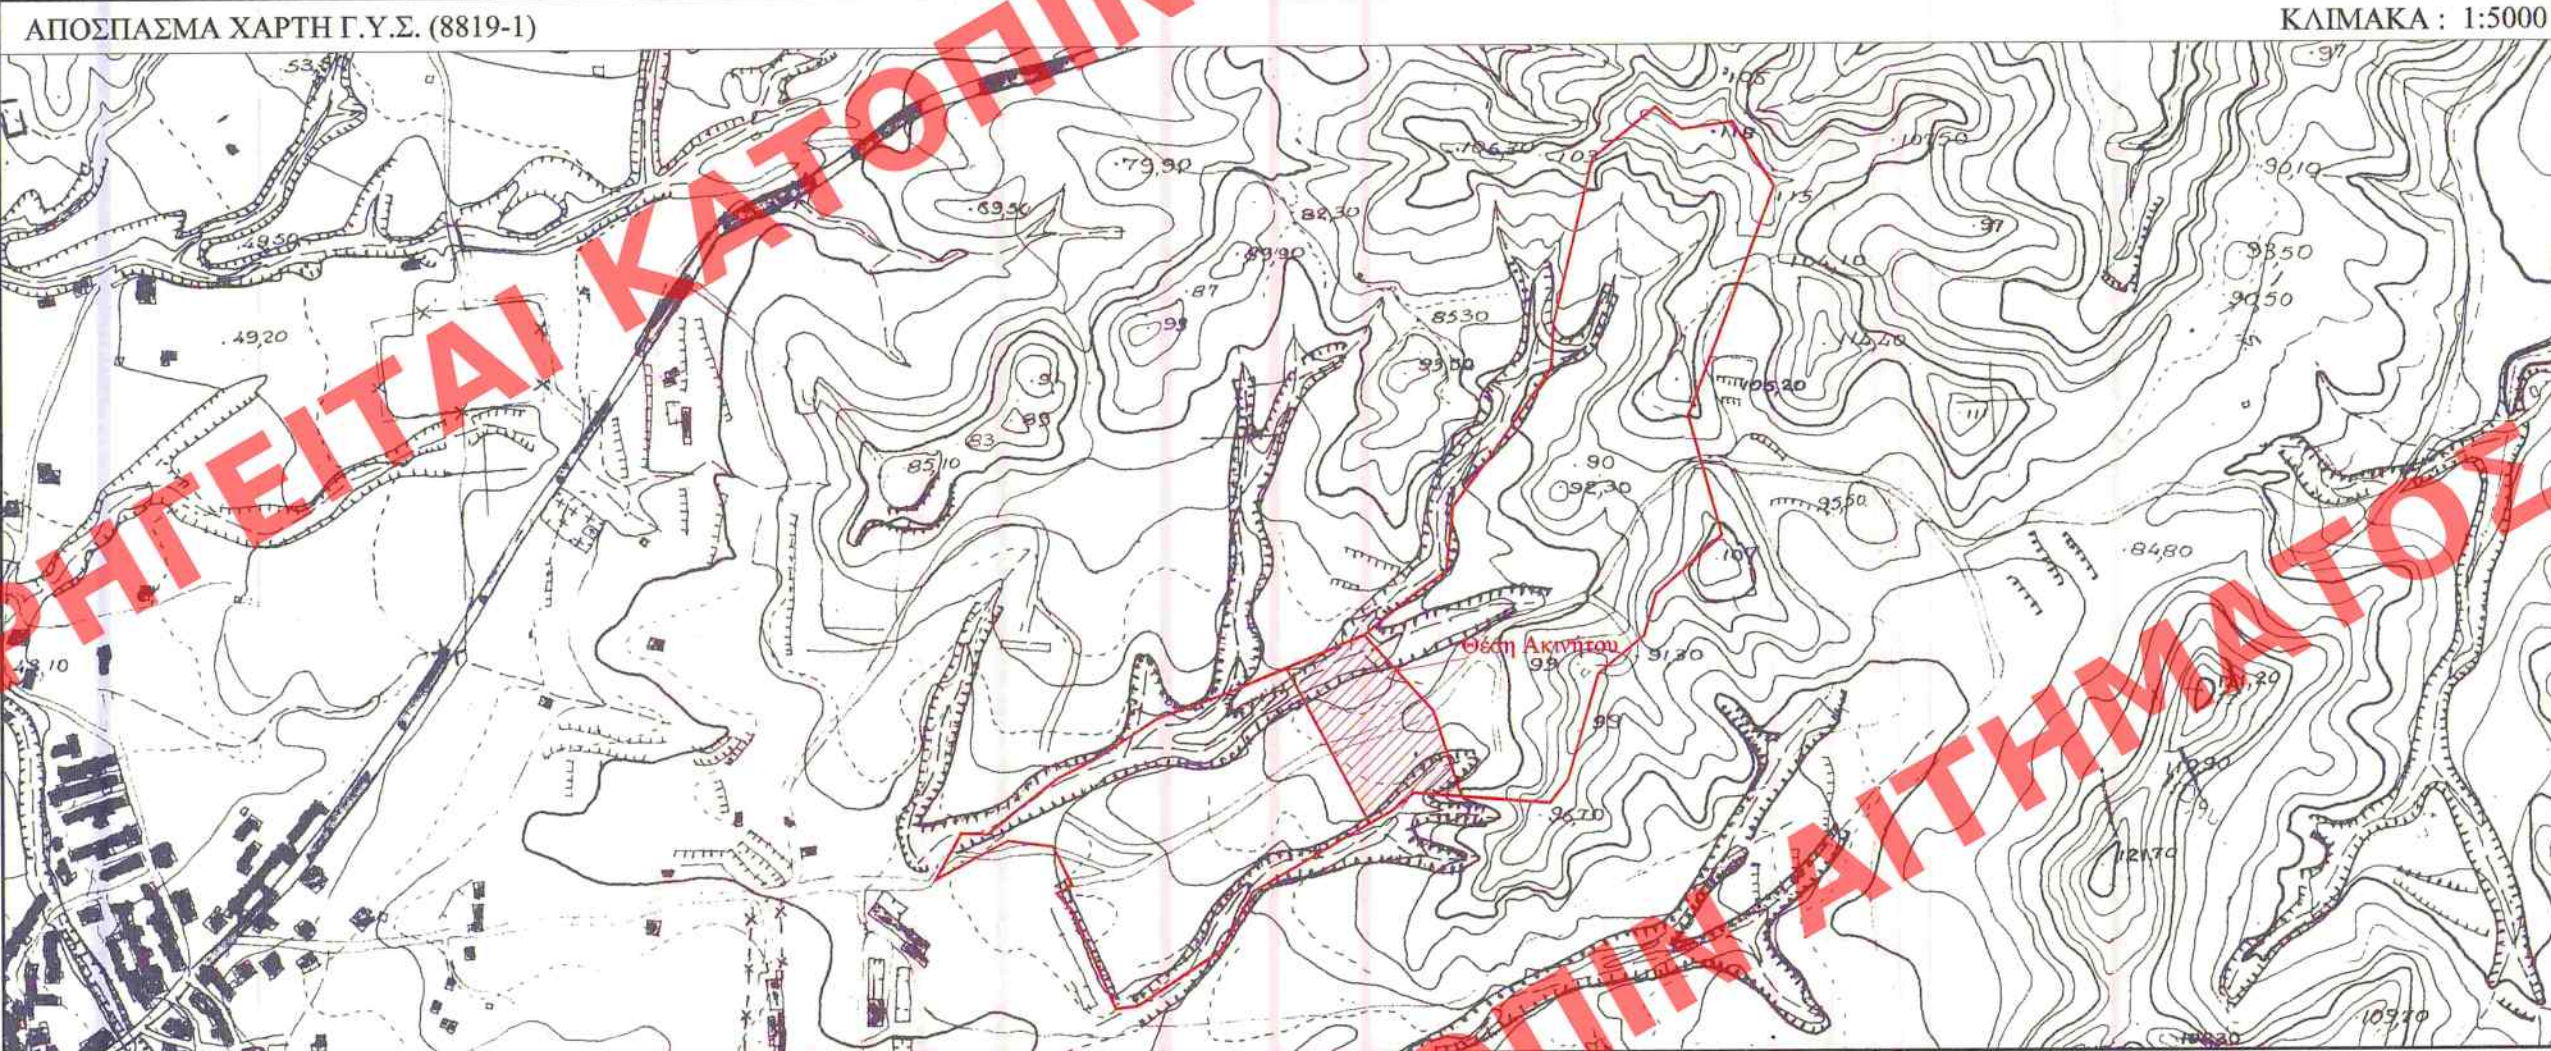

Όροι Δόμησης	
Ο.Τ.Β υπό στοιχεία κορυφών Γ,Δ,Ε,Ζ,Η,Η',Γ' εμβαδού 3.381,00 τ.μ. Οι προτεινόμενοι όροι δόμησης, κατά παρέκκλιση που απαιτούνται για την ανέγερση του ολοήμερου νηπιαγωγείου εντός του συγκεκριμένου ακινήτου, σύμφωνα με την μελέτη που έχει κατατεθεί είναι:	
Αρτιότητα	3000 τ.μ.
Συντελεστής δόμησης	0,3
Συντελεστής κάλυψης	30%
Μέγιστο Ύψος	9,50 μ

ΠΙΝΑΚΑΣ ΣΥΝΝΩΝ Ε.Γ.Σ.Α. '87

ΚΟΡΥΦΕΣ ΠΟΛΥΓΩΝΟΥ ΔΑΣΟΥΣ

ΣΗΜΕΙΟ	X	Y
1	871841.47	4034830.76
2	871842.67	4034814.72
3	871857.94	4034802.36
4	871888.70	4034788.86
Η	871848.22	4034833.57

ΚΟΡΥΦΕΣ ΠΟΛΥΓΩΝΟΥ ΤΗΣ ΕΚΤΑΣΗΣ

ΣΗΜΕΙΟ	X	Y
A	871796.18	4034811.86
B	871848.22	4034833.57
Γ	871893.86	4034783.16
Δ	871911.80	4034726.87
E	871880.58	4034729.34
Z	871865.43	4034717.15
H	871850.96	4034709.04
Γ'	871895.75	4034777.23
Η'	871824.31	4034759.06

ΠΑΛΕΥΡΙΚΕΣ ΔΙΑΣΤΑΣΕΙΣ ΤΟΥ ΠΟΛΥΓΩΝΟΥ ΤΗΣ ΕΚΤΑΣΗΣ

ΠΑΛΕΥΡΑ	ΔΙΑΣΤΑΣΕΙΣ (μ.)
A-B	56.42
B-Γ	68.00
Γ-Δ	59.08
Δ-E	31.31
E-Z	19.45
Z-H	16.59
H-A	116.51

ΕΛΛΗΝΙΚΗ ΔΗΜΟΚΡΑΤΙΑ ΔΗΜΟΣ ΡΟΔΟΥ ΔΙΕΥΘΥΝΣΗ ΠΟΛΕΟΔΟΜΙΚΟΥ ΣΧΕΔΙΑΣΜΟΥ ΤΜΗΜΑ ΜΕΛΕΤΩΝ ΚΑΙ ΕΦΑΡΜΟΓΩΝ		ΣΥΝΟΛΕΙ ΤΗΝ ΥΠ' ΑΡΙΘ. ΠΡΑΞΗ ΤΗΣ ΔΙΕΥΘΥΝΣΗΣ ΣΥ.ΠΟ.Β.Α. 2018 Ο ΓΡΑΜΜΑΤΕΑΣ ΠΡΟΕΔΡΟΣ ΤΕΧΝΙΚΗΣ ΕΠΙΤΡΟΠΗΣ ΜΗΧΑΝΙΚΟΣ Β'
ΕΓΚΡΙΣΗ ΕΙΔΙΚΟΥ ΧΩΡΙΚΟΥ ΣΧΕΔΙΟΥ ΓΙΑ ΤΗΝ ΑΝΕΓΕΡΣΗ ΝΕΟΥ 2/Θ ΟΛΟΗΜΕΡΟΥ ΝΗΠΙΑΓΩΓΕΙΟΥ ΠΑΣΤΙΔΑΣ		
1 Συνοδεύει το υπ' αρ. πρωτοκόλλου εγγράφο μας με ΣΩΤΗΡΙΑ ΑΡΧΙΤΕΚΤΟΝΙΚΟ ΕΡΓΟ	Μέτρο γραμμικής παραμόρφωσης (K) στο κέντρο φύλλου : 1.0013480 Ε.Γ.Σ.Α.87 (Ελληνικό Γεωδ. Σύστημα Αναφοράς) Ελλανοειδές G.R.S.80 α=6378137 f=298.2572236 Εγκάρσια Μερκατορική Προβολή Κεντρικός Μεσημβρινός 24 Κο=0.9996 ΙΣΟΔΙΑΣΤΑΣΗ ΚΑΜΠΥΛΩΝ : ΚΥΡΙΕΣ 2.00μ ΔΕΥΤΕΡΕΥΟΥΣΕΣ 0.40μ	ΚΛΙΜΑΚΑ 1:500
ΚΤΗΜΑΤΟΛΟΓΙΚΟ - ΤΟΠΟΓΡΑΦΙΚΟ ΔΙΑΓΡΑΜΜΑ		ΑΡ. ΣΧΕΔΙΟΥ 1
ΘΕΩΡΗΣΗ Ο Προϊστάμενος Διεύθυνσης Χατζόπουλος Γεώργιος Αρχιτέκτονας Μηχανικός	ΣΥΝΤΑΞΗ Φελλίδης Παναγιώτης Αγρονόμος Τοπογράφος Μηχανικός ΚΑΤΖΗΒΟΥΛΑΣ ΑΓΓΕΛΟΣ ΛΗΠΟΤΕΛΕΣ ΗΜΕΡΟΛΟΓΙΟΥ	ΜΕΛΕΤΗ Φελλίδης Παναγιώτης Αγρονόμος Τοπογράφος Μηχανικός Η Προϊσταμένη Τμήματος Μελετών και Εφαρμογών Σοτηράκη Σταματία Αρχιτέκτονας Μηχανικός
Ρόδος, .../.../2017	Ρόδος, .../.../2017	Ρόδος, .../.../2017