


ΧΟΡΗΓΕΙΤΑΙ ΚΑΤΟΠΙΝ ΑΙΤΗΜΑΤΟΣ

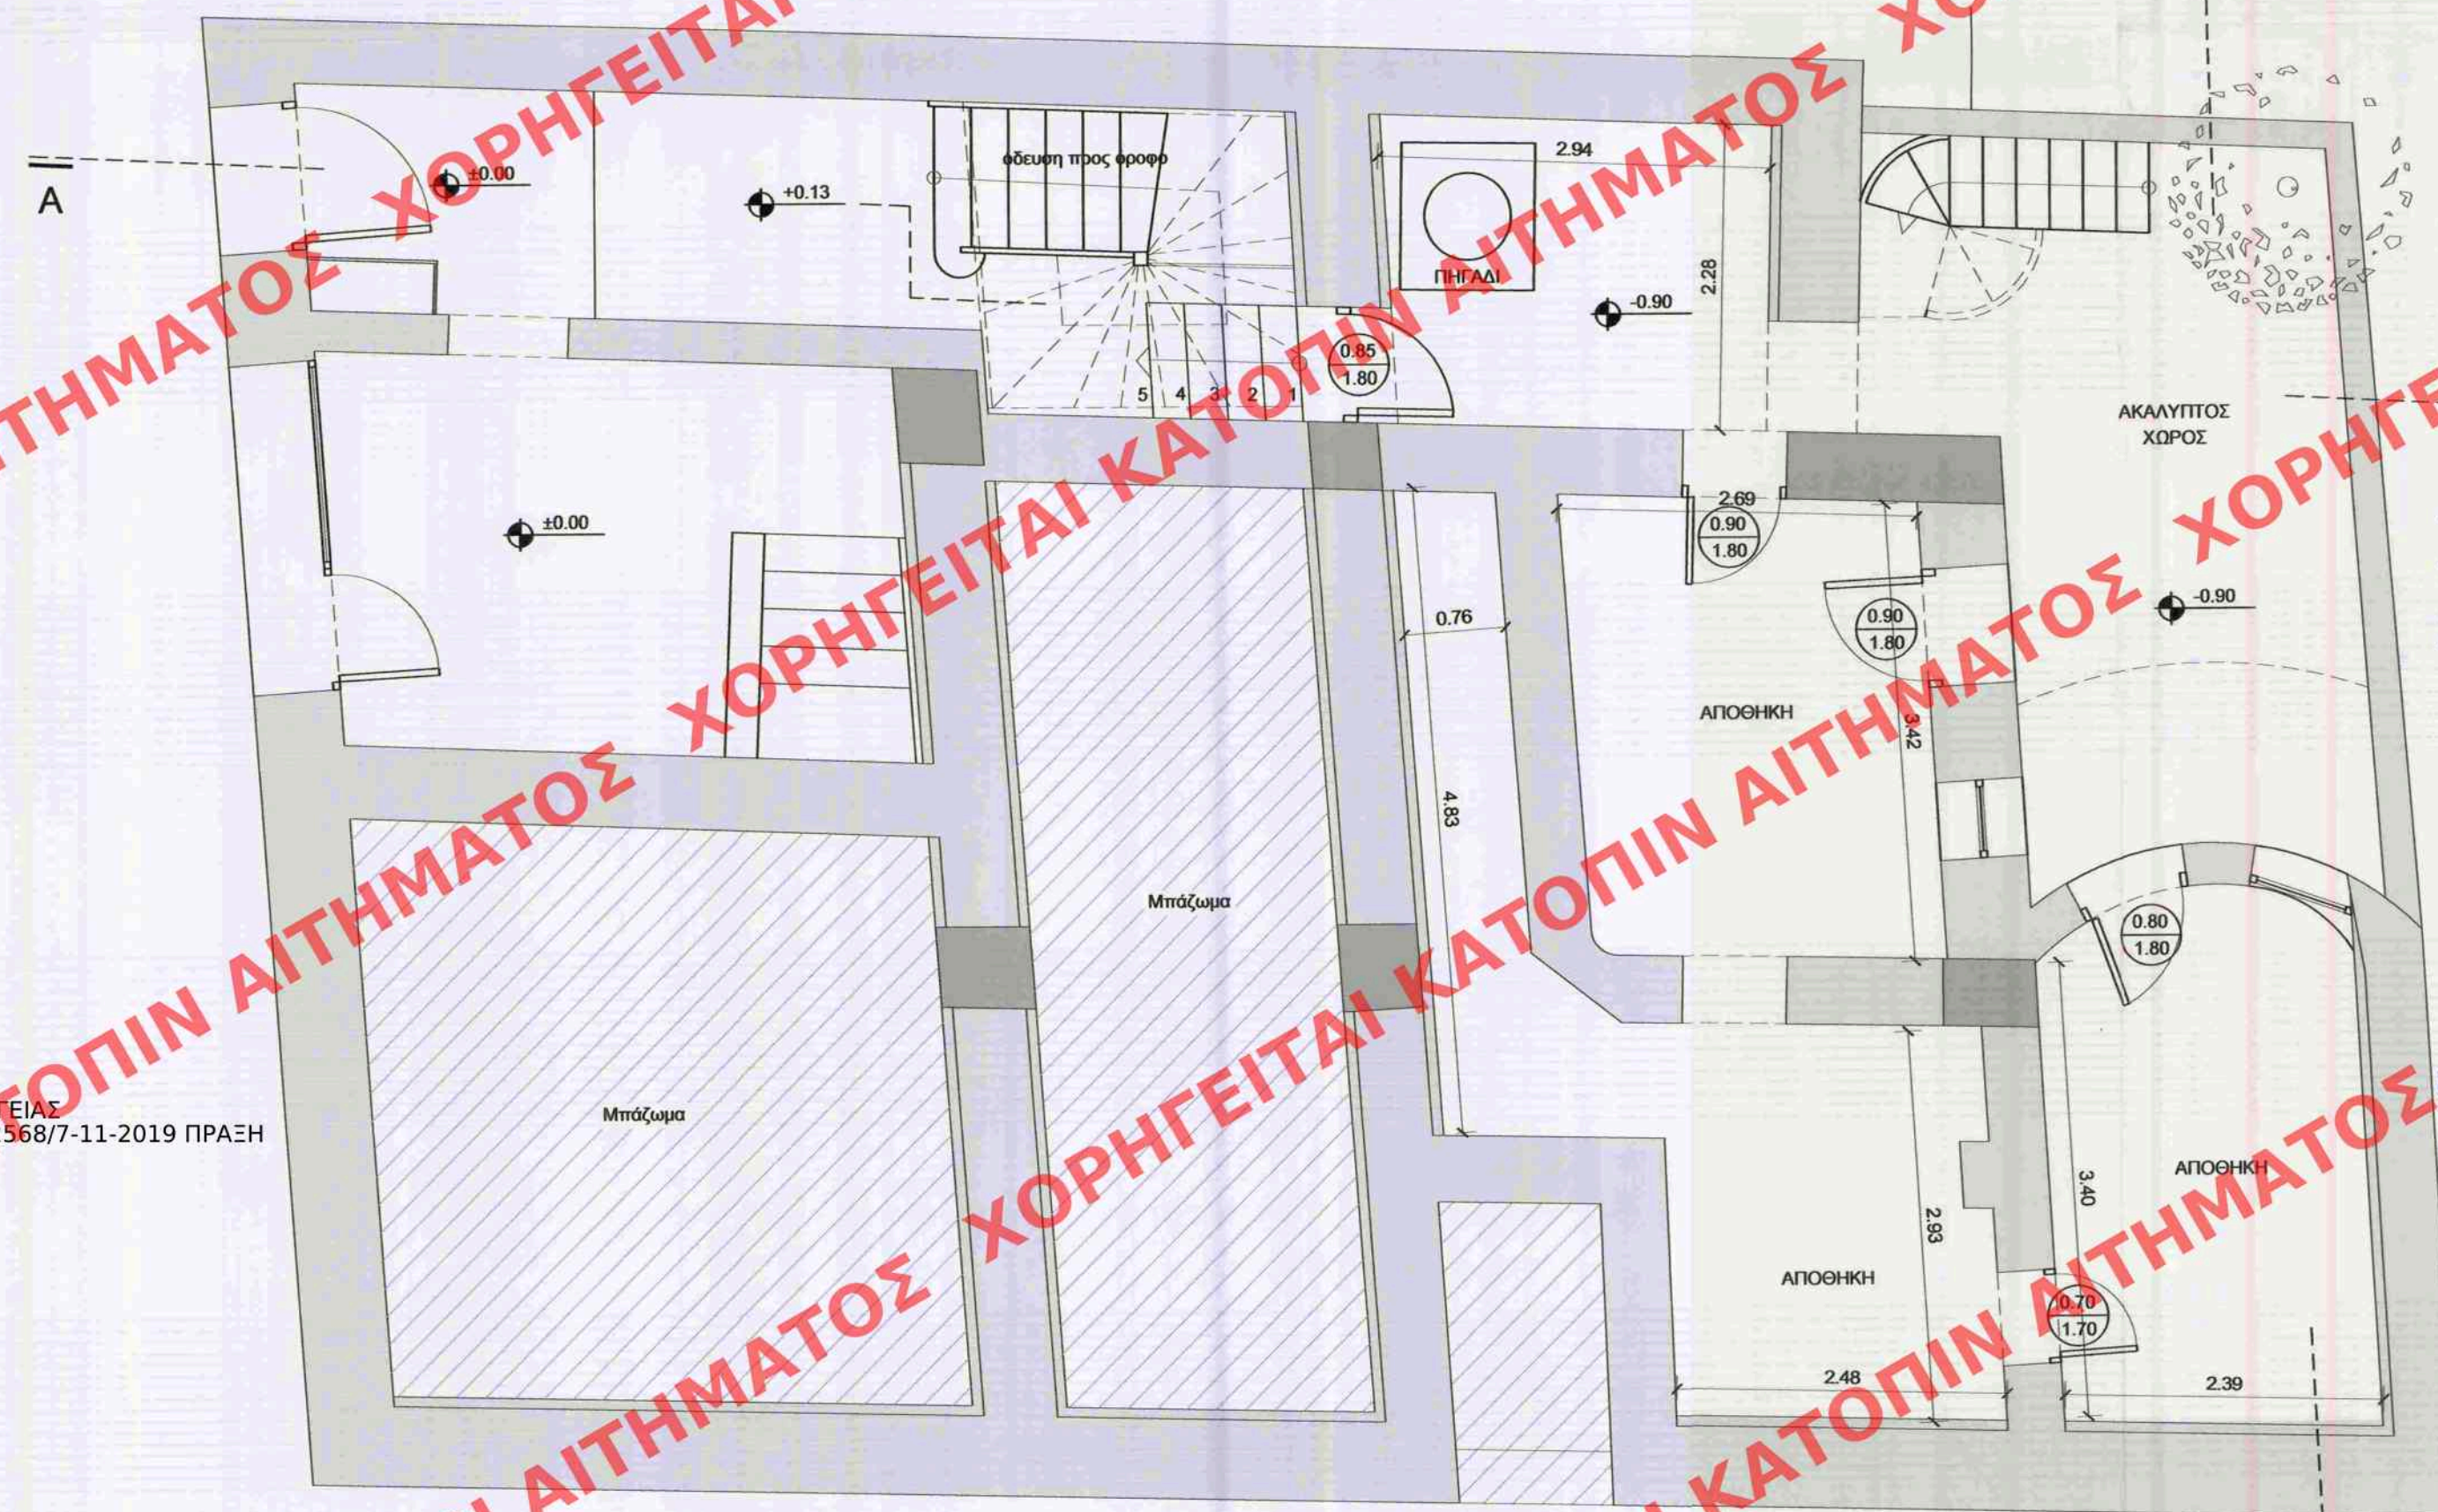

Το παρόν διάγραμμα συνοδεύει την από 21.5.2019 απολογική έκθεση της Δ/νσης Α.Ο.Κ.Α. Τμήματος Δ.Κ. Η Τριμελής

ΚΕΝΤΡΙΚΟ ΣΥΜΒΟΥΛΙΟ
Το παρόν σχεδιάγραμμα μελέτης το ΚΕ.Σ.Α. την 15.5.2019 και εγκρίθηκε σύμφωνα με την υπ' αριθμ. 6.9.1 Ανωμότσή του ΓΡΑΜΜΑΤΕΑΣ ΠΡΟΕΔΡΟΣ
ΕΚΦΑΜΠΑΣ ΕΣΑ

ΥΠΟΜΝΗΜΑ ΥΛΙΚΩΝ	
	ΠΛΗΡΟΣΗ ΤΟΙΧΟΥ ΜΕ ΜΠΑΤΙΚΗ ΟΠΤΟΓΛΙΝΘΟΔΟΜΗ
	ΟΠΛΩΜΕΝΟ ΕΠΙΧΡΩΣΜΑ / ΜΑΝΔΥΑΣ
	ΝΕΟ ΣΤΟΙΧΕΙΟ Φ.Ο. ΕΚΣΚΥΡΩΜΑΤΟΣ
	ΥΦΙΣΤΑΜΕΝΟ ΔΟΜΙΚΟ ΣΤΟΙΧΕΙΟ
	ΔΟΜΙΚΟ ΣΤΟΙΧΕΙΟ ΞΗΡΑΣ ΔΟΜΗΣΗΣ

ΙΔΙΟΚΤΗΤΗΣ: ΜΑΡΙΑ ΤΣΙΠΡΑ
ΕΡΓΟ: ΑΝΑΘΕΩΡΗΣΗ ΤΗΣ ΥΠΑΡΙΘΜ. 311/2017 ΕΓΚΡΙΣΗΣ ΔΟΜΗΣΗΣ ΓΙΑ ΠΡΟΣΘΗΚΗ Β' ΟΡΟΦΟΥ
ΘΕΣΗ: ΙΠΠΟΚΡΑΤΟΥΣ 171, ΑΘΗΝΑ
ΑΡΧΙΤΕΚΤΟΝΙΚΗ ΜΕΛΕΤΗ: ΒΛΑΧΟΠΟΥΛΟΣ ΑΛΕΞΑΝΔΡΟΣ ΑΡΧ-ΜΗΧ ΕΜΠ
ΣΤΑΤΙΚΗ ΜΕΛΕΤΗ:
ΗΛΕΚΤΡΟΜΗΧΑΝΟΛΟΓΙΚΗ ΜΕΛΕΤΗ: ΣΟΝΑΡ Ε.Ε.

Π₁

ΣΧΕΔΙΟ
ΥΠΟΓΕΙΟ ΠΡΟΤΑΣΗ

ΜΕΛΕΤΗ	ΦΑΣΗ ΜΕΛΕΤΗΣ:
ΑΡΧΙΤΕΚΤΟΝΙΚΑ	ΠΡΟΜΕΛΕΤΗ
ΗΜΕΡΟΜΗΝΙΑ: 06/2018	ΚΑΙΜΑΚΑ: 1:50

ΑΛΕΞΑΝΔΡΟΣ ΒΛΑΧΟΠΟΥΛΟΣ
ΔΙΠΛΩΜ ΑΡΧΙΤΕΚΤΩΝ ΜΗΧ. Ε.Μ.Π.
ΜΕΛΟΣ Τ.Ε.Ε. ΑΡΙΘΜΟΣ ΜΗΤΡΩΟΥ: 93550
ΥΠΑΤΗΣ 3 - Τ.Κ. 115 26 ΑΘΗΝΑ
Α.Φ.Μ.: 129758852 - Δ.Ο.Υ. ΎΒ' ΑΘΗΝΩΝ
ΤΗΛ. 210 7701902 FAX: 210 7785684 - ΚΙΝ. 6944347596

ΥΠΟΥΡΓΕΙΟ ΠΕΡΙΒΑΛΛΟΝΤΟΣ ΚΑΙ ΕΝΕΡΓΕΙΑΣ
ΘΕΩΡΗΘΗΚΕ ΜΕ ΤΗΝ ΥΠ' ΑΡΙΘ. 51904/2568/7-11-2019 ΠΡΑΞΗ
Η ΠΡΟΪΣΤΑΜΕΝΗ ΤΗΣ Δ/ΝΣΗΣ
ΤΟΠΟΓΡΑΦΙΚΩΝ ΕΦΑΡΜΟΓΩΝ
ΑΝΔΡΙΑΝΑ ΚΑΤΣΙΝΑ
ΤΟΠΟΓΡΑΦΟΣ ΜΗΧΑΝΙΚΟΣ

Εμβαδόν επιπέδου: 63.17m²

