


ΧΟΡΗΓΕΙΤΑΙ ΚΑΤΟΠΙΝ ΑΙΤΗΜΑΤΟΣ

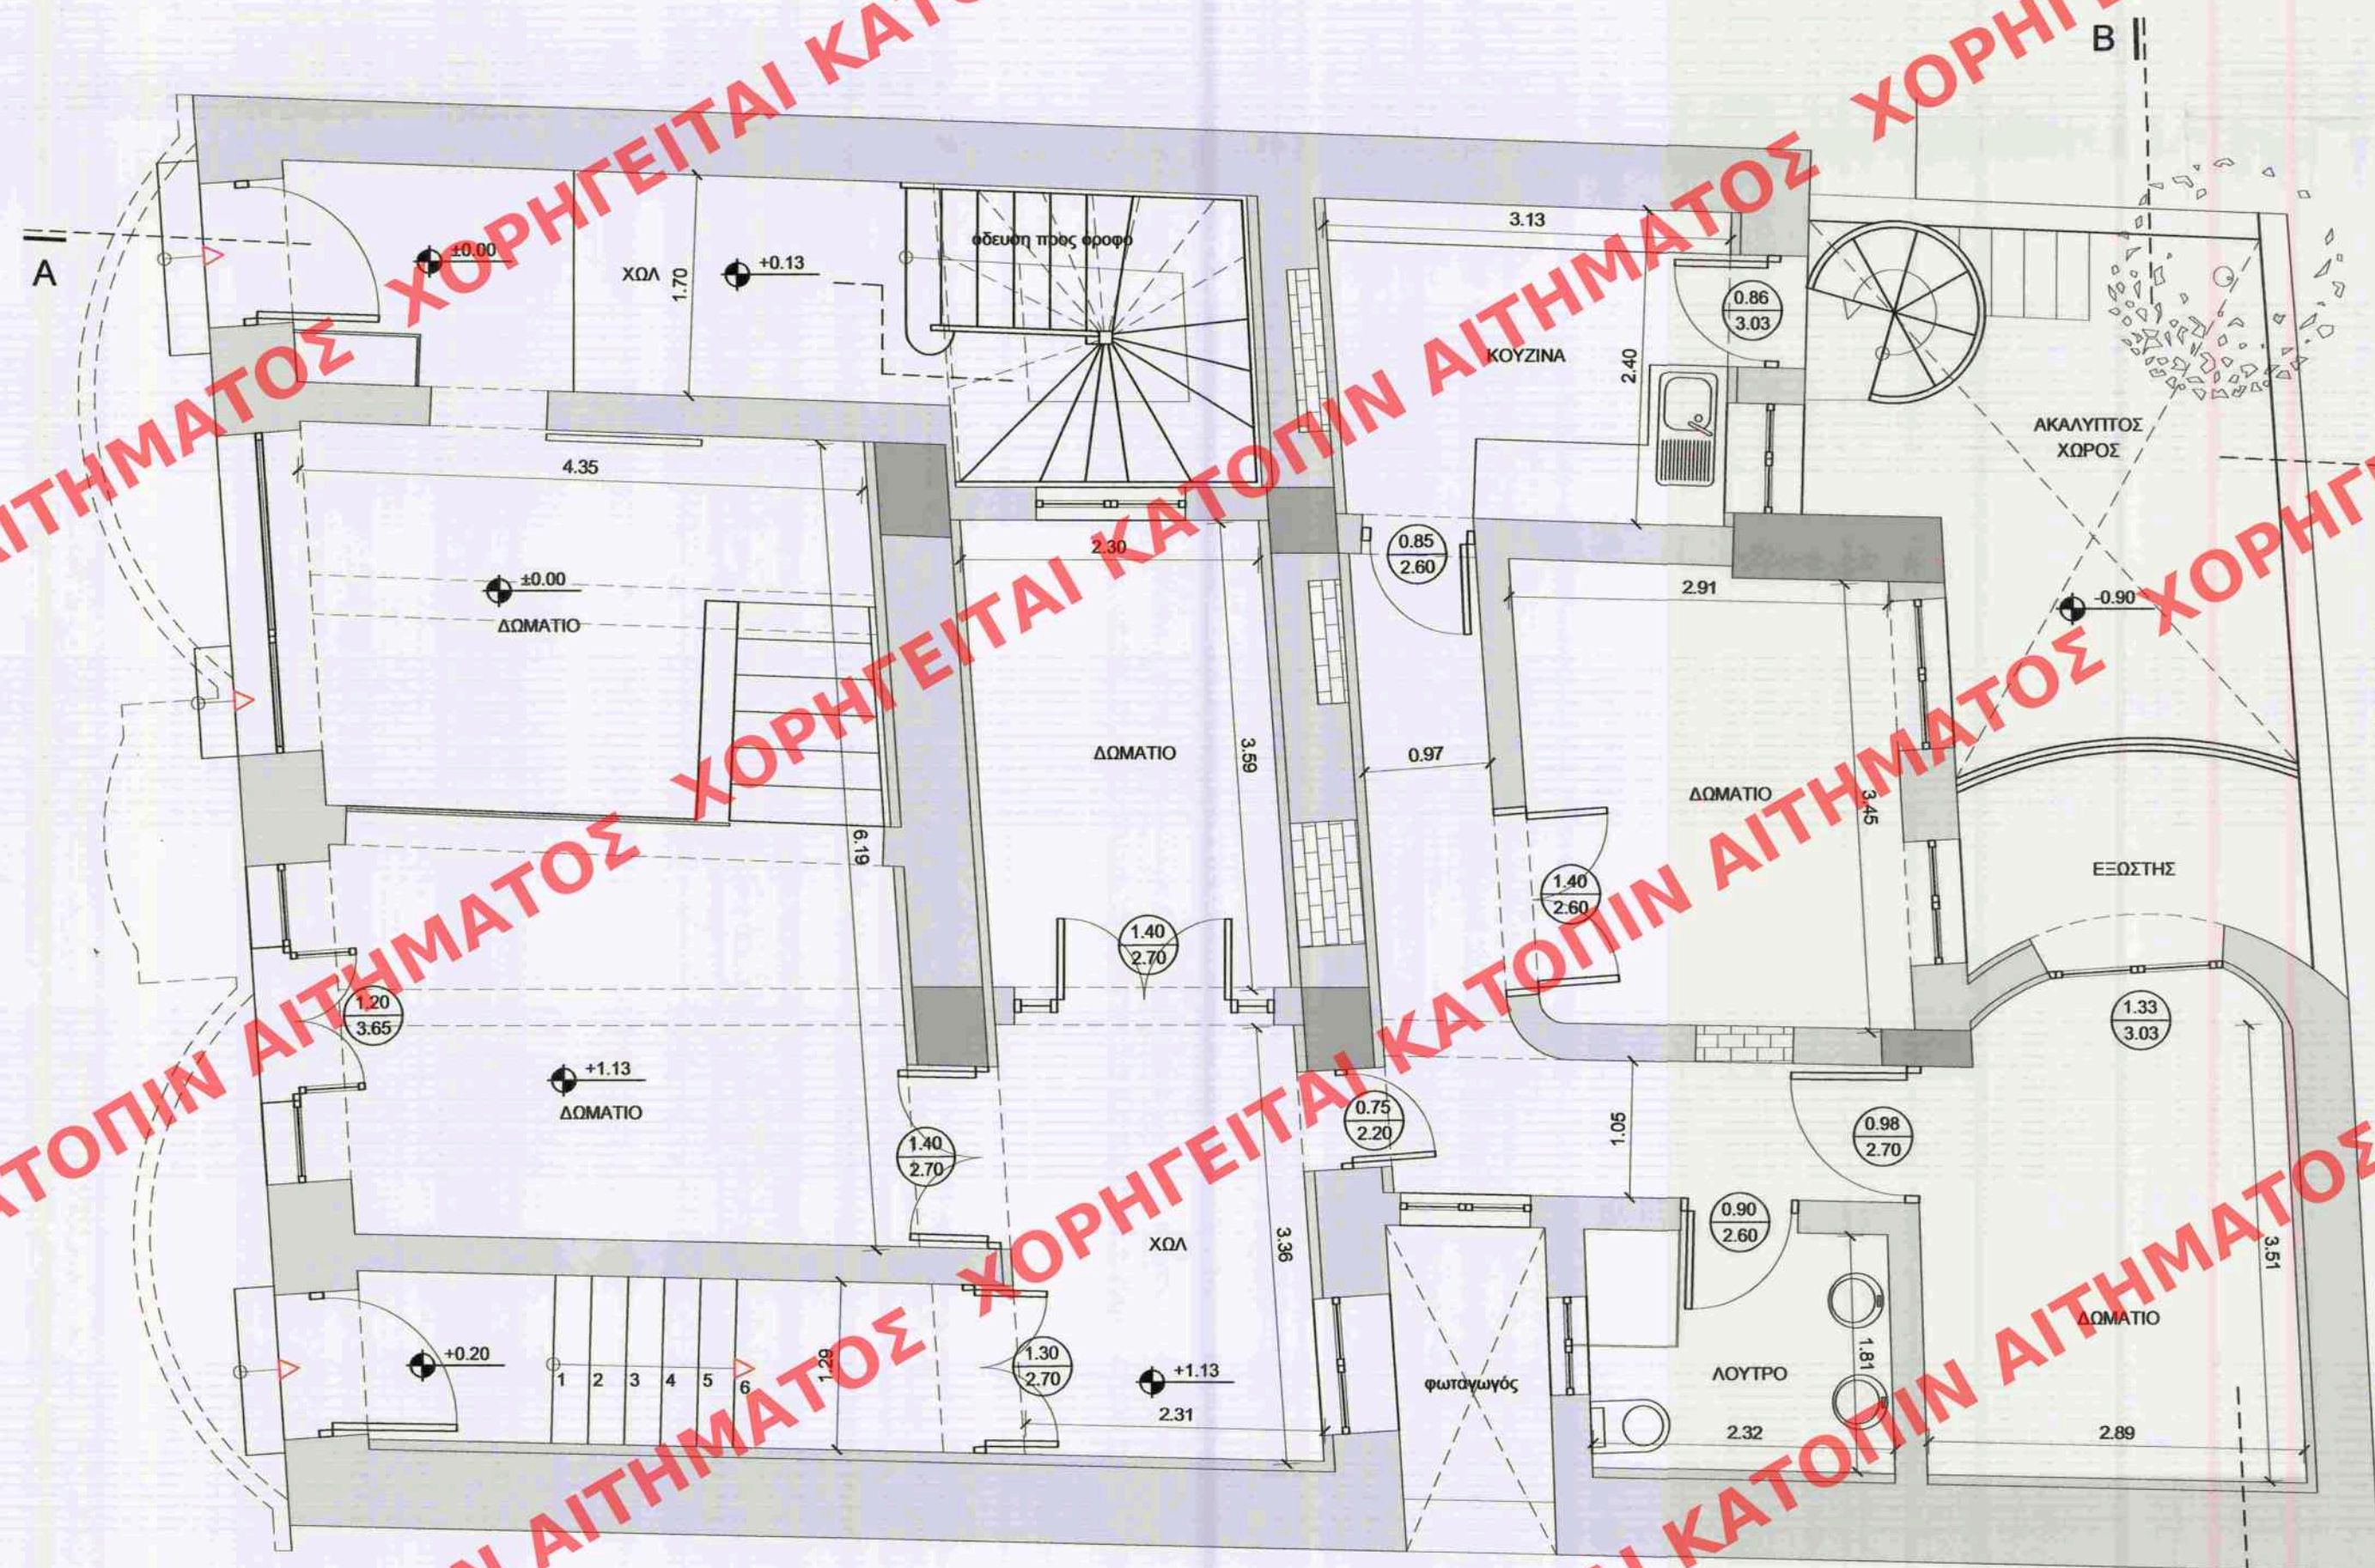

Το παρόν διάγραμμα συνοδεύει την από 21.5.2019 αιτιολογητή έκθεση της Δ/σης Α.Ο.Κ.Α. Τμήματος Δ.Κ. ή Τμηματάρχης
E. Pijja

ΚΕΝΤΡΙΚΟ ΣΥΜΒΟΥΛΙΟ ΑΡΧΙΤΕΚΤΟΝΙΚΗΣ
 Το παρόν σχεδιάγραμμα μελέτης, το ΚΕ.Σ.Α. την 15.5.2019 και εγκρίθηκε σύμφωνα με την υπ' αριθμ. 68/2019 γνωμοδότηση του ΠΡΟΕΔΡΟΣ ΓΡΑΜΜΑΤΕΑΣ
E. ΚΑΡΑΦΩΤΗΣ
 Α. ΜΠΕΣΣΑ

ΥΠΟΜΝΗΜΑ ΥΛΙΚΩΝ	
	ΠΛΗΡΟΣΗ ΤΟΙΧΟΥ ΜΕ ΜΠΑΤΩΝ ΟΠΤΟΓΛΙΝΘΟΣΟΜΗ
	ΟΠΛΩΣΜΕΝΟ ΕΠΙΧΡΙΣΜΑ / ΜΑΝΔΥΑΣ
	ΝΕΟ ΣΤΟΙΧΕΙΟ Φ.Ο. ΕΚ ΣΚΥΡΩΜΑΤΟΣ
	ΥΦΙΣΤΑΜΕΝΟ ΔΟΜΙΚΟ ΣΤΟΙΧΕΙΟ
	ΔΟΜΙΚΟ ΣΤΟΙΧΕΙΟ ΞΗΡΑΣ ΔΟΜΗΣΗΣ

ΙΔΙΟΚΤΗΤΗΣ: ΜΑΡΙΑ ΤΣΙΠΡΑ
 ΕΡΓΟ: ΑΝΑΘΕΩΡΗΣΗ ΤΗΣ ΥΠ'ΑΡΙΘΜ. 311/2017 ΕΓΚΡΙΣΗΣ ΔΟΜΗΣΗΣ ΓΙΑ ΠΡΟΣΘΗΚΗ Β' ΟΡΟΦΟΥ
 ΘΕΣΗ: ΙΠΠΟΚΡΑΤΟΥΣ 171, ΑΘΗΝΑ
 ΑΡΧΙΤΕΚΤΟΝΙΚΗ ΜΕΛΕΤΗ: ΒΛΑΧΟΠΟΥΛΟΣ ΑΛΕΞΑΝΔΡΟΣ ΑΡΧ-ΜΗΧ ΕΜΠ
 ΣΤΑΤΙΚΗ ΜΕΛΕΤΗ:
 ΗΛΕΚΤΡΟΜΗΧΑΝΟΛΟΓΙΚΗ ΜΕΛΕΤΗ: ΟΟΝΑΡ Ε.Ε.

Π 2

ΣΧΕΔΙΟ
**ΙΣΟΓΕΙΟ
 ΠΡΟΤΑΣΗ**

ΜΕΛΕΤΗ	ΦΑΣΗ ΜΕΛΕΤΗΣ:
ΑΡΧΙΤΕΚΤΟΝΙΚΑ	ΠΡΟΜΕΛΕΤΗ
ΗΜΕΡΟΜΗΝΙΑ:	ΚΑΙΜΑΚΑ:
06/2018	1:50

ΑΛΕΞΑΝΔΡΟΣ ΒΛΑΧΟΠΟΥΛΟΣ
 ΔΙΠΛΩΜ ΑΡΧΙΤΕΚΤΟΝ ΜΗΧ. Ε.Μ.Γ.
 ΜΕΛΟΣ Τ.Ε.Ε. ΑΡΙΘΜΟΣ ΜΗΤΡΩΟΥ: 93550
 ΥΠΑΤΗΣ 3-Τ.Κ. 11526 ΑΘΗΝΑ
 Α.Φ.Μ.: 129758852 - Δ.Ο.Υ.: ΙΒ' ΑΘΗΝΩΝ
 ΤΗΛ 210 7701902 - FAX: 210 7785684 - ΚΙΝ. 694434759

ΥΠΟΥΡΓΕΙΟ ΠΕΡΙΒΑΛΛΟΝΤΟΣ ΚΑΙ ΕΝΕΡΓΕΙΑΣ
 ΘΕΩΡΗΘΗΚΕ ΜΕ ΤΗΝ ΥΠ' ΑΡΙΘ. 51904/2568/7-11-2019 ΠΡΑΞΗ

Η ΠΡΟΪΣΤΑΜΕΝΗ ΤΗΣ Δ/ΝΣΗΣ
 ΤΟΠΟΓΡΑΦΙΚΩΝ ΕΦΑΡΜΟΓΩΝ

ΑΝΔΡΙΑΝΑ ΚΑΤΣΙΝΑ
 ΤΟΠΟΓΡΑΦΟΣ ΜΗΧΑΝΙΚΟΣ

Εμβαδόν επιπέδου: 152.53m²

