


ΧΟΡΗΓΕΙΤΑΙ ΚΑΤΟΠΙΝ ΑΙΤΗΜΑΤΟΣ

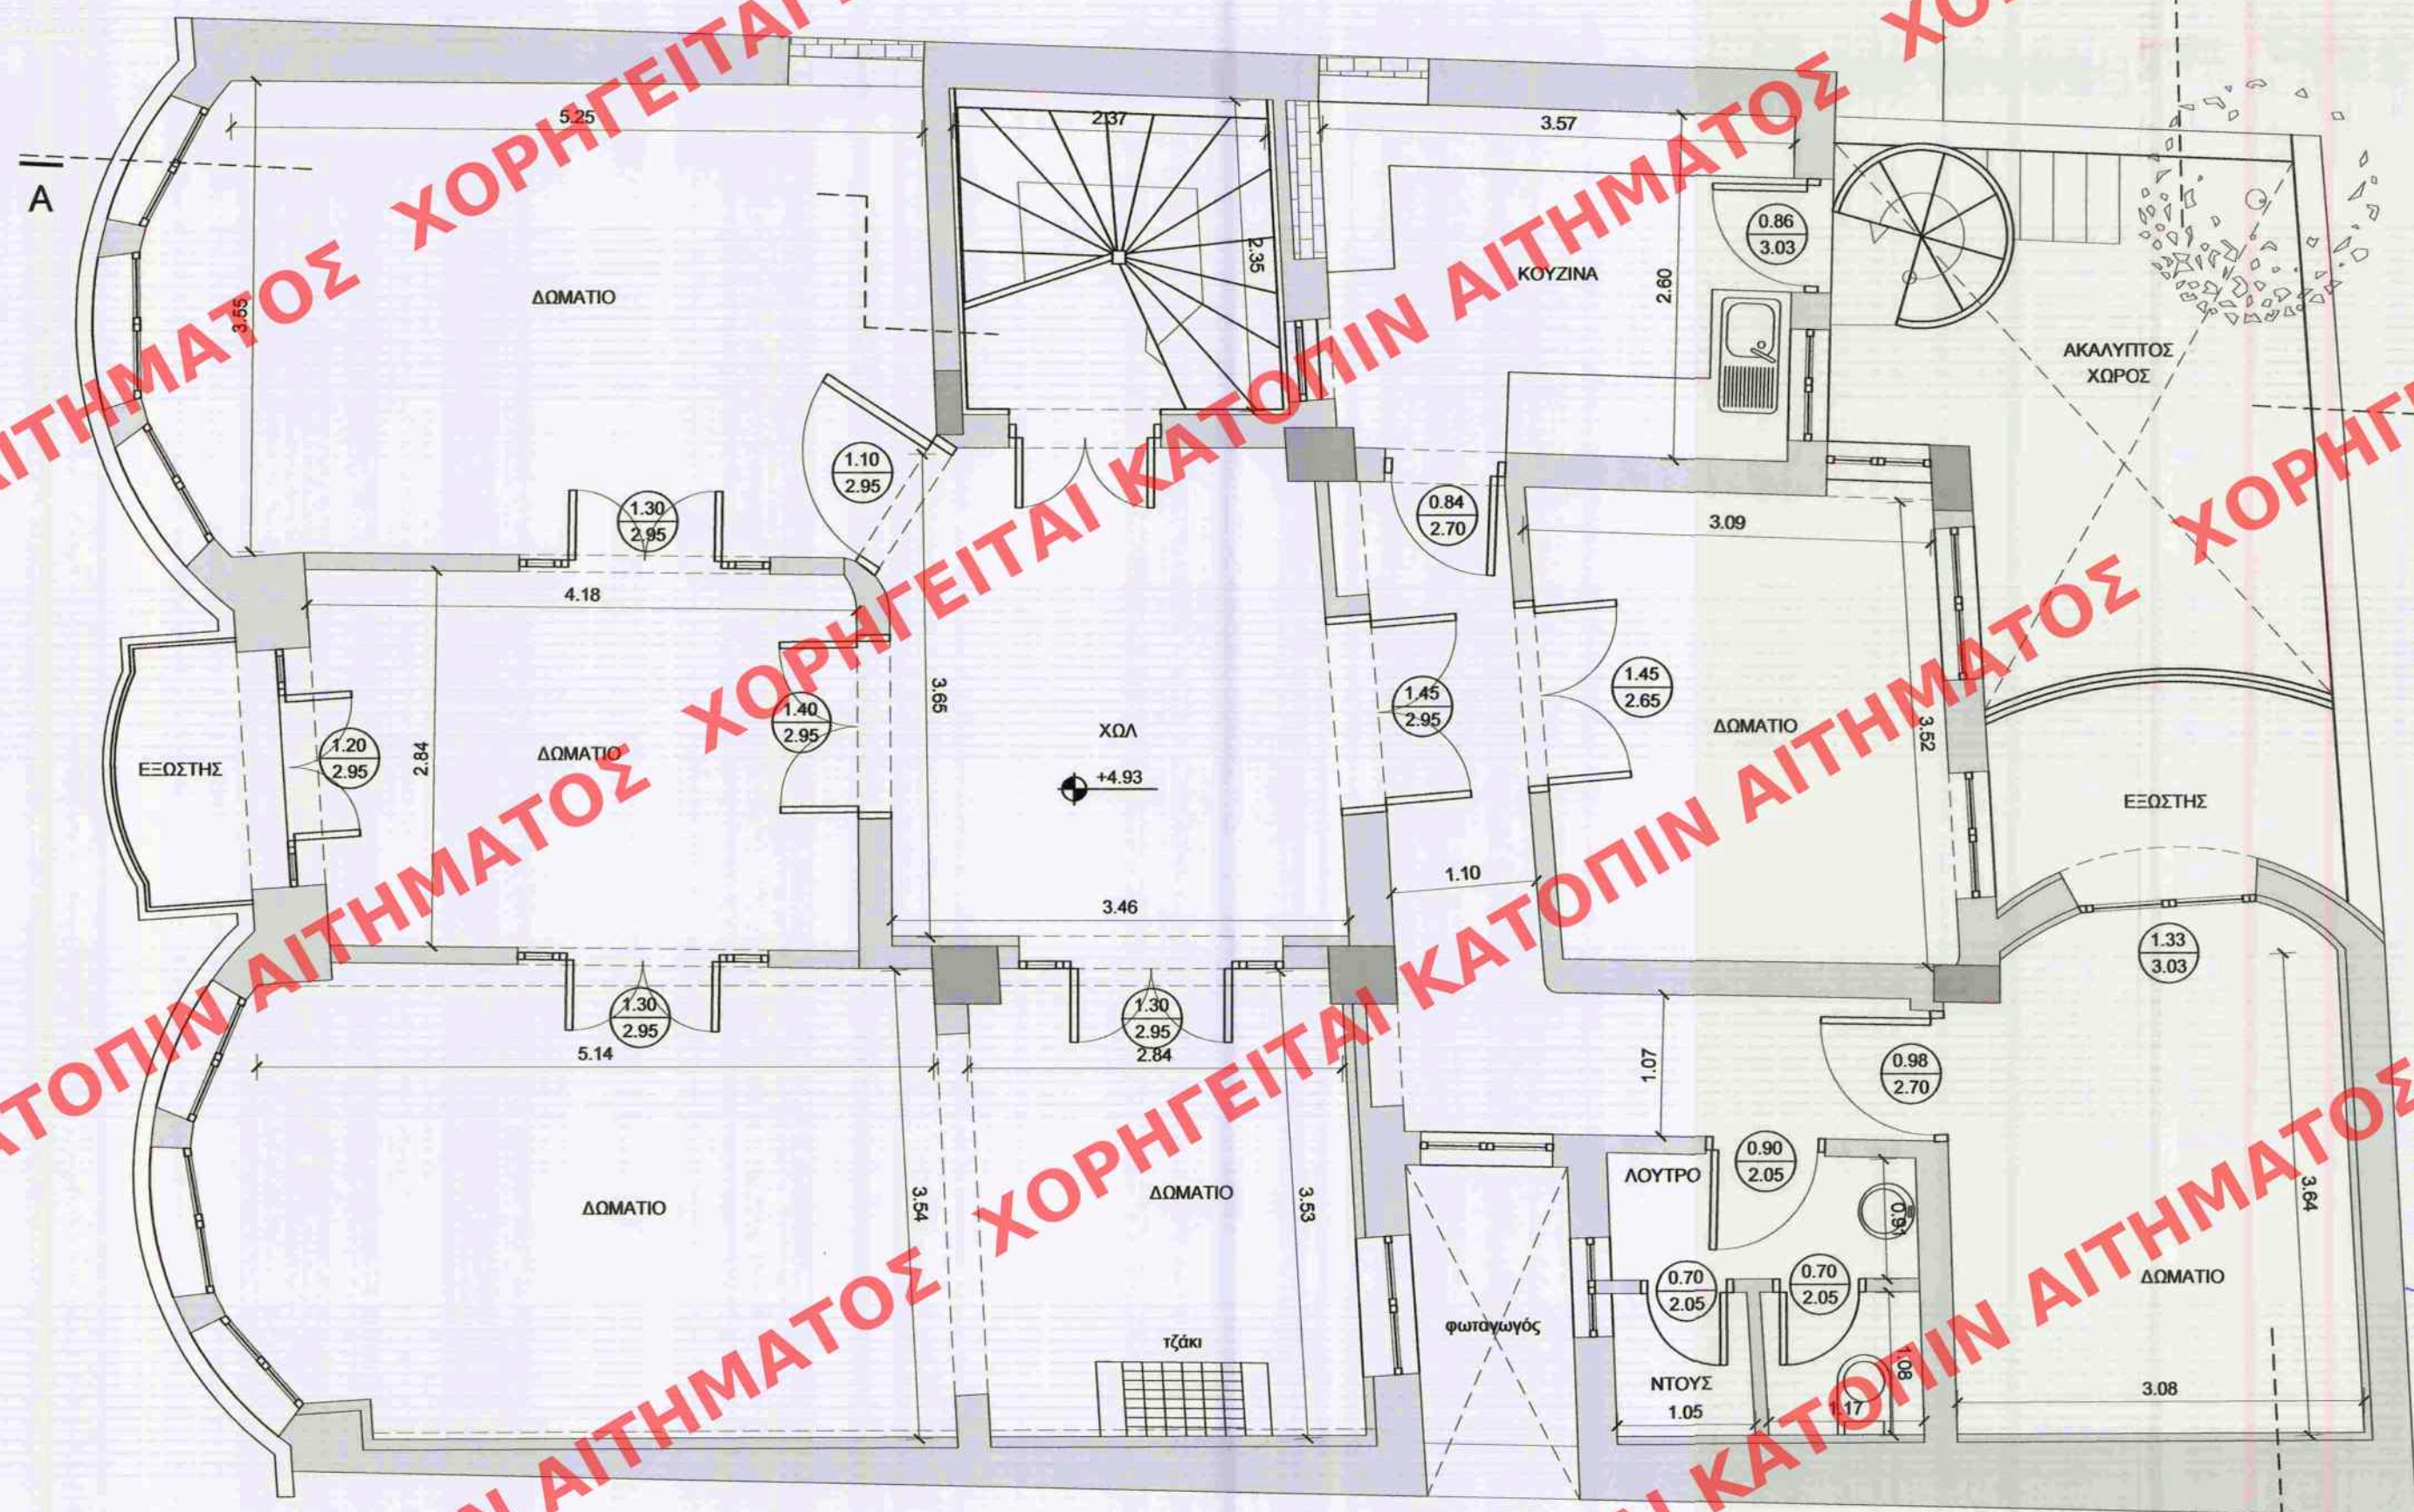

ΥΠΟΜΝΗΜΑ ΥΛΙΚΩΝ	
	ΓΙΑΦΡΟΣΗ ΤΟΙΧΟΥ ΜΕ ΜΠΑΤΩΝΗ ΟΠΤΟΓΛΙΝΘΟΔΟΜΗ
	ΟΡΛΩΜΕΝΟ ΕΠΙΧΡΙΣΜΑ / ΜΑΝΔΥΑΣ
	ΝΕΟ ΣΤΟΙΧΕΙΟ Φ.Ο. ΕΚ ΣΚΥΡΩΜΑΤΟΣ
	ΥΦΙΣΤΑΜΕΝΟ ΔΟΜΙΚΟ ΣΤΟΙΧΕΙΟ
	ΔΟΜΙΚΟ ΣΤΟΙΧΕΙΟ ΞΗΡΑΣ ΔΟΜΗΣΗΣ

Το παρόν διάγραμμα συνοδεύει την από 15.5.2019 αιτιολογητή έκθεση της Δ/σης Α.Ο.Κ.Α. Τμήματος Δ.Κ.
 Η Τμητάρχης

ΚΕΝΤΡΙΚΟ ΣΥΜΒΟΥΛΙΟ ΑΡΧΙΤΕΚΤΩΝ
 Το παρόν σχεδιάγραμμα μελετήθηκε στο ΚΕ.Σ.Α. την 15.5.2019 και εγκρίθηκε σύμφωνα με την υπ' αριθμ. 6.8 γνωμοδότησή του ΠΡΟΕΔΡΟΣ

 Ε.Ε. ΔΑΜΠΑΡΕΣΑ

ΙΔΙΟΚΤΗΤΗΣ:
 ΜΑΡΙΑ ΤΣΙΠΡΑ
 ΕΡΓΟ:
 ΑΝΑΘΕΩΡΗΣΗ ΤΗΣ ΥΠ'ΑΡΙΘΜ. 311/2017 ΕΓΚΡΙΣΗΣ ΔΟΜΗΣΗΣ ΓΙΑ ΠΡΟΣΘΗΚΗ Β' ΟΡΟΦΟΥ
 ΘΕΣΗ:
 ΙΠΠΟΚΡΑΤΟΥΣ 171, ΑΘΗΝΑ
 ΑΡΧΙΤΕΚΤΟΝΙΚΗ ΜΕΛΕΤΗ:
 ΒΛΑΧΟΠΟΥΛΟΣ ΑΛΕΞΑΝΔΡΟΣ ΑΡΧ-ΜΗΧ ΕΜΠ
 ΣΤΑΤΙΚΗ ΜΕΛΕΤΗ:
 ΗΛΕΚΤΡΟΜΗΧΑΝΟΛΟΓΙΚΗ ΜΕΛΕΤΗ:
 ΣΟΝΑΡ Ε.Ε.

Π 3

Α ΟΡΟΦΟΣ
 ΠΡΟΤΑΣΗ

ΜΕΛΕΤΗ	ΦΑΣΗ ΜΕΛΕΤΗΣ:
ΑΡΧΙΤΕΚΤΟΝΙΚΑ	ΠΡΟΜΕΛΕΤΗ
ΗΜΕΡΟΜΗΝΙΑ:	ΚΑΙΜΑΚΑ:
06/2018	1:50

ΑΛΕΞΑΝΔΡΟΣ ΒΛΑΧΟΠΟΥΛΟΣ
 ΔΙΠΛΩΜ. ΑΡΧΙΤΕΚΤΩΝ ΜΗΧ. Ε.Μ.Π.
 ΜΕΛΟΣ Τ.Ε.Ε. ΑΡΙΘΜΟΣ ΜΗΤΡΩΟΥ: 93550
 ΥΠΑΤΗΣ ΣΤ.Κ. 11526 ΑΘΗΝΑ
 Α.Φ.Μ.: 129758852 - Δ.Ο.Υ.: 1Β' ΑΘΗΝΩΝ
 ΤΗΛ. 210 7701902 - FAX: 210 7785684 - ΚΙΝ. 6944347596

ΥΠΟΥΡΓΕΙΟ ΠΕΡΙΒΑΛΛΟΝΤΟΣ ΚΑΙ ΕΝΕΡΓΕΙΑΣ
 ΘΕΩΡΗΘΗΚΕ ΜΕ ΤΗΝ ΥΠ' ΑΡΙΘ. 51904/2568/7-11-2019 ΠΡΑΞΗ

Η ΠΡΟΪΣΤΑΜΕΝΗ ΤΗΣ Δ/ΣΗΣ
 ΤΟΠΟΓΡΑΦΙΚΩΝ ΕΦΑΡΜΟΓΩΝ

ΑΝΔΡΙΑΝΑ ΚΑΤΣΙΝΑ
 ΤΟΠΟΓΡΑΦΟΣ ΜΗΧΑΝΙΚΟΣ

Εμβαδόν επιπέδου: 157.68m²

