


ΧΟΡΗΓΕΙΤΑΙ ΚΑΤΟΠΙΝ ΑΙΤΗΜΑΤΟΣ

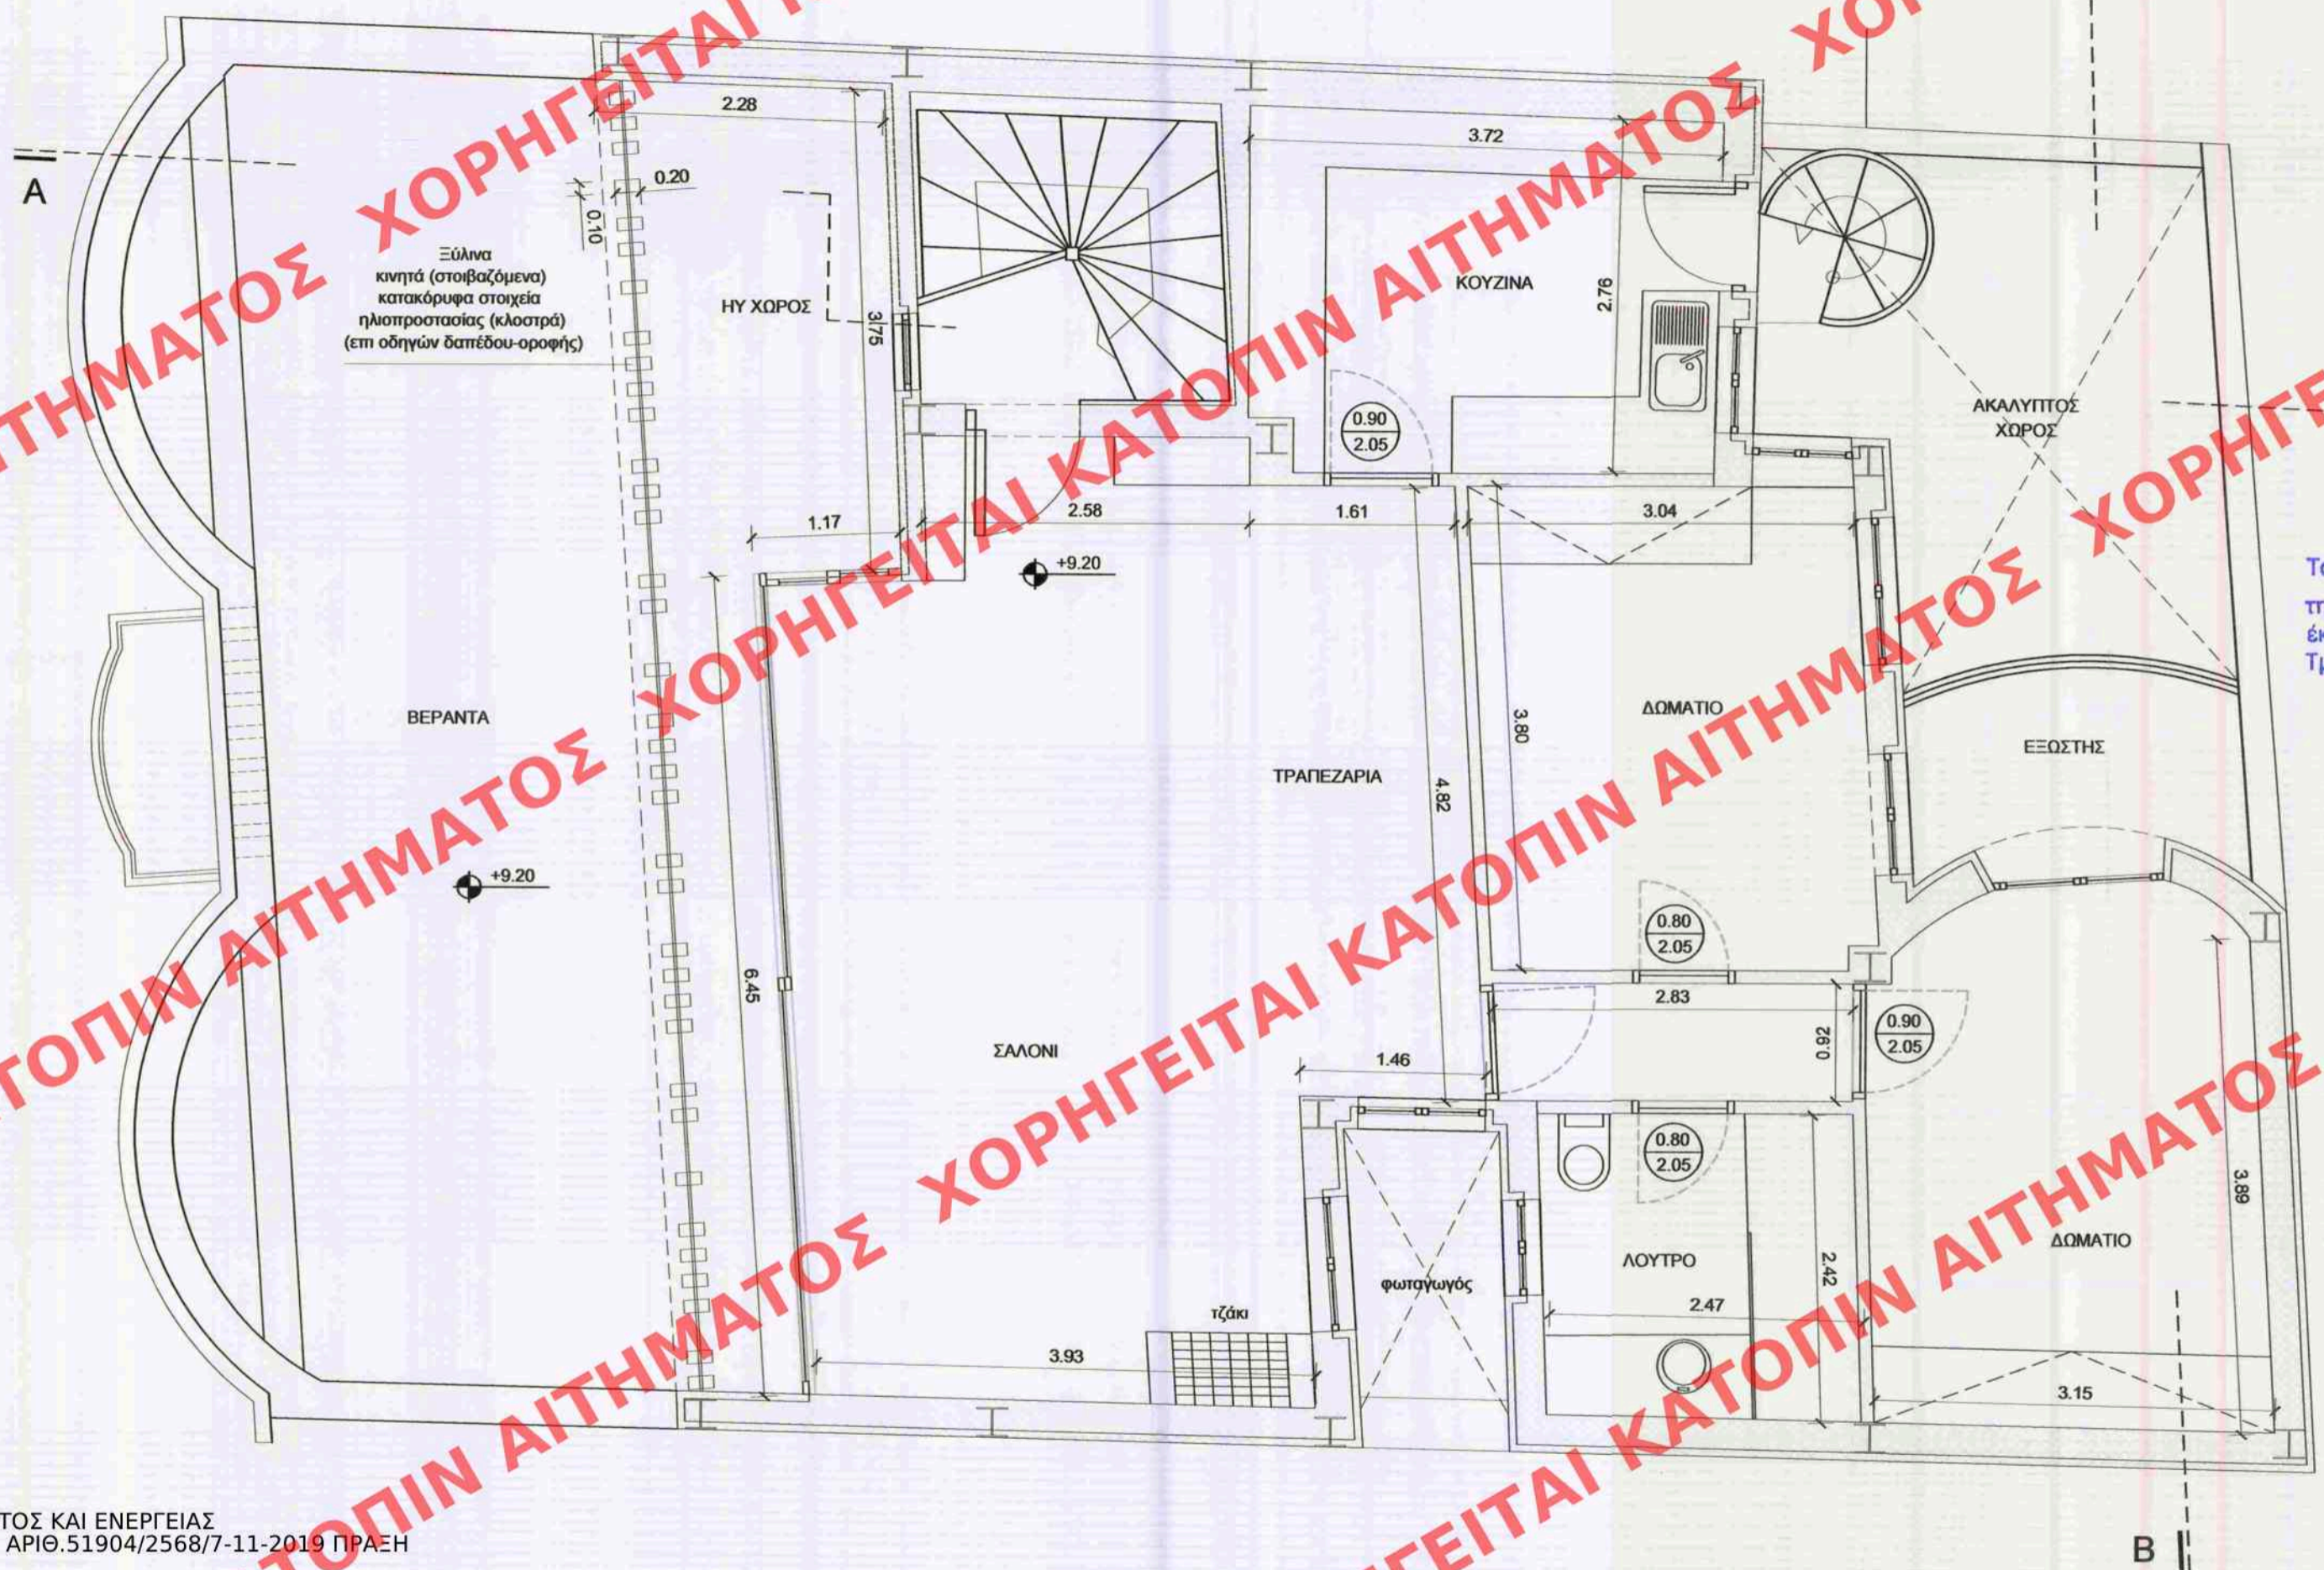

ΥΠΟΜΝΗΜΑ ΥΛΙΚΩΝ	
	ΠΛΗΡΟΣΗ ΤΟΙΧΟΥ ΜΕ ΜΕΡΜΑΡΚΗ ΟΠΤΟΓΛΙΝΘΟΔΟΜΗ
	ΘΡΑΞΙΜΕΝΟ ΕΠΙΧΡΙΣΜΑ / ΜΑΝΔΥΑΣ
	ΝΕΟ ΣΤΟΙΧΕΙΟ Φ.Ο. ΕΚ ΣΚΥΡΩΜΑΤΟΣ
	ΥΦΙΣΤΑΜΕΝΟ ΔΟΜΙΚΟ ΣΤΟΙΧΕΙΟ
	ΔΟΜΙΚΟ ΣΤΟΙΧΕΙΟ ΞΗΡΑΣ ΔΟΜΗΣΗΣ

Το παρόν διάγραμμα συνοδεύει την από 21.5.2019 αιτιολογική έκθεση της Δ/σης Α.Ο.Κ.Α. Τμήματος Δ.Κ. Η Τμητάρχης

ΥΠΟΥΡΓΕΙΟ ΠΕΡΙΒΑΛΛΟΝΤΟΣ ΚΑΙ ΕΝΕΡΓΕΙΑΣ
ΘΕΩΡΗΘΗΚΕ ΜΕ ΤΗΝ ΥΠ' ΑΡΙΘ. 51904/2568/7-11-2019 ΠΡΑΞΗ

Η ΠΡΟΪΣΤΑΜΕΝΗ ΤΗΣ Δ/ΝΣΗΣ
ΤΟΠΟΓΡΑΦΙΚΩΝ ΕΦΑΡΜΟΓΩΝ

ΑΝΔΡΙΑΝΑ ΚΑΤΣΙΝΑ
ΤΟΠΟΓΡΑΦΟΣ ΜΗΧΑΝΙΚΟΣ

Εμβαδόν επιπέδου: 101.16m²



ΙΔΙΟΚΤΗΤΗΣ: ΜΑΡΙΑ ΤΣΙΠΡΑ

ΕΡΓΟ: ΑΝΑΘΕΩΡΗΣΗ ΤΗΣ ΥΠ'ΑΡΙΘΜ. 311/2017 ΕΓΚΡΙΣΗΣ ΔΟΜΗΣΗΣ ΓΙΑ ΠΡΟΣΘΗΚΗ Β' ΟΡΟΦΟΥ

ΘΕΣΗ: ΙΠΠΟΚΡΑΤΟΥΣ 171, ΑΘΗΝΑ

ΑΡΧΙΤΕΚΤΟΝΙΚΗ ΜΕΛΕΤΗ: ΒΛΑΧΟΠΟΥΛΟΣ ΑΛΕΞΑΝΔΡΟΣ ΑΡΧ-ΜΗΧ ΕΜΠ

ΣΤΑΤΙΚΗ ΜΕΛΕΤΗ:

ΗΛΕΚΤΡΟΜΗΧΑΝΟΛΟΓΙΚΗ ΜΕΛΕΤΗ:

CONAR Ε.Ε.

Π 4

ΣΧΕΔΙΟ
**Β ΟΡΟΦΟΣ
ΠΡΟΤΑΣΗ**

ΜΕΛΕΤΗ	ΦΑΣΗ ΜΕΛΕΤΗΣ:
ΑΡΧΙΤΕΚΤΟΝΙΚΑ	ΠΡΟΜΕΛΕΤΗ
ΗΜΕΡΟΜΗΝΙΑ: 06/2018	ΚΛΙΜΑΚΑ: 1:50

ΑΛΕΞΑΝΔΡΟΣ ΒΛΑΧΟΠΟΥΛΟΣ
ΔΙΠΛΩΜ. ΑΡΧΙΤΕΚΤΩΝ ΜΗΧ. Ε.Μ.Π.
ΜΕΛΟΣ Τ.Ε.Ε. ΑΡΙΘΜΟΣ ΜΗΤΡΩΟΥ: 93550
ΥΠΑΤΗΣ Κ. 11526 ΑΘΗΝΑ
Α.Φ.Μ.: 129758052 - Δ.Ο.Υ.: 1Β' ΑΘΗΝΩΝ
ΤΗΛ. 210 7701902 - FAX: 210 7785684 - ΚΙΝ. 6944947896