


ΧΟΡΗΓΕΙΤΑΙ ΚΑΤΟΠΙΝ ΑΙΤΗΜΑΤΟΣ

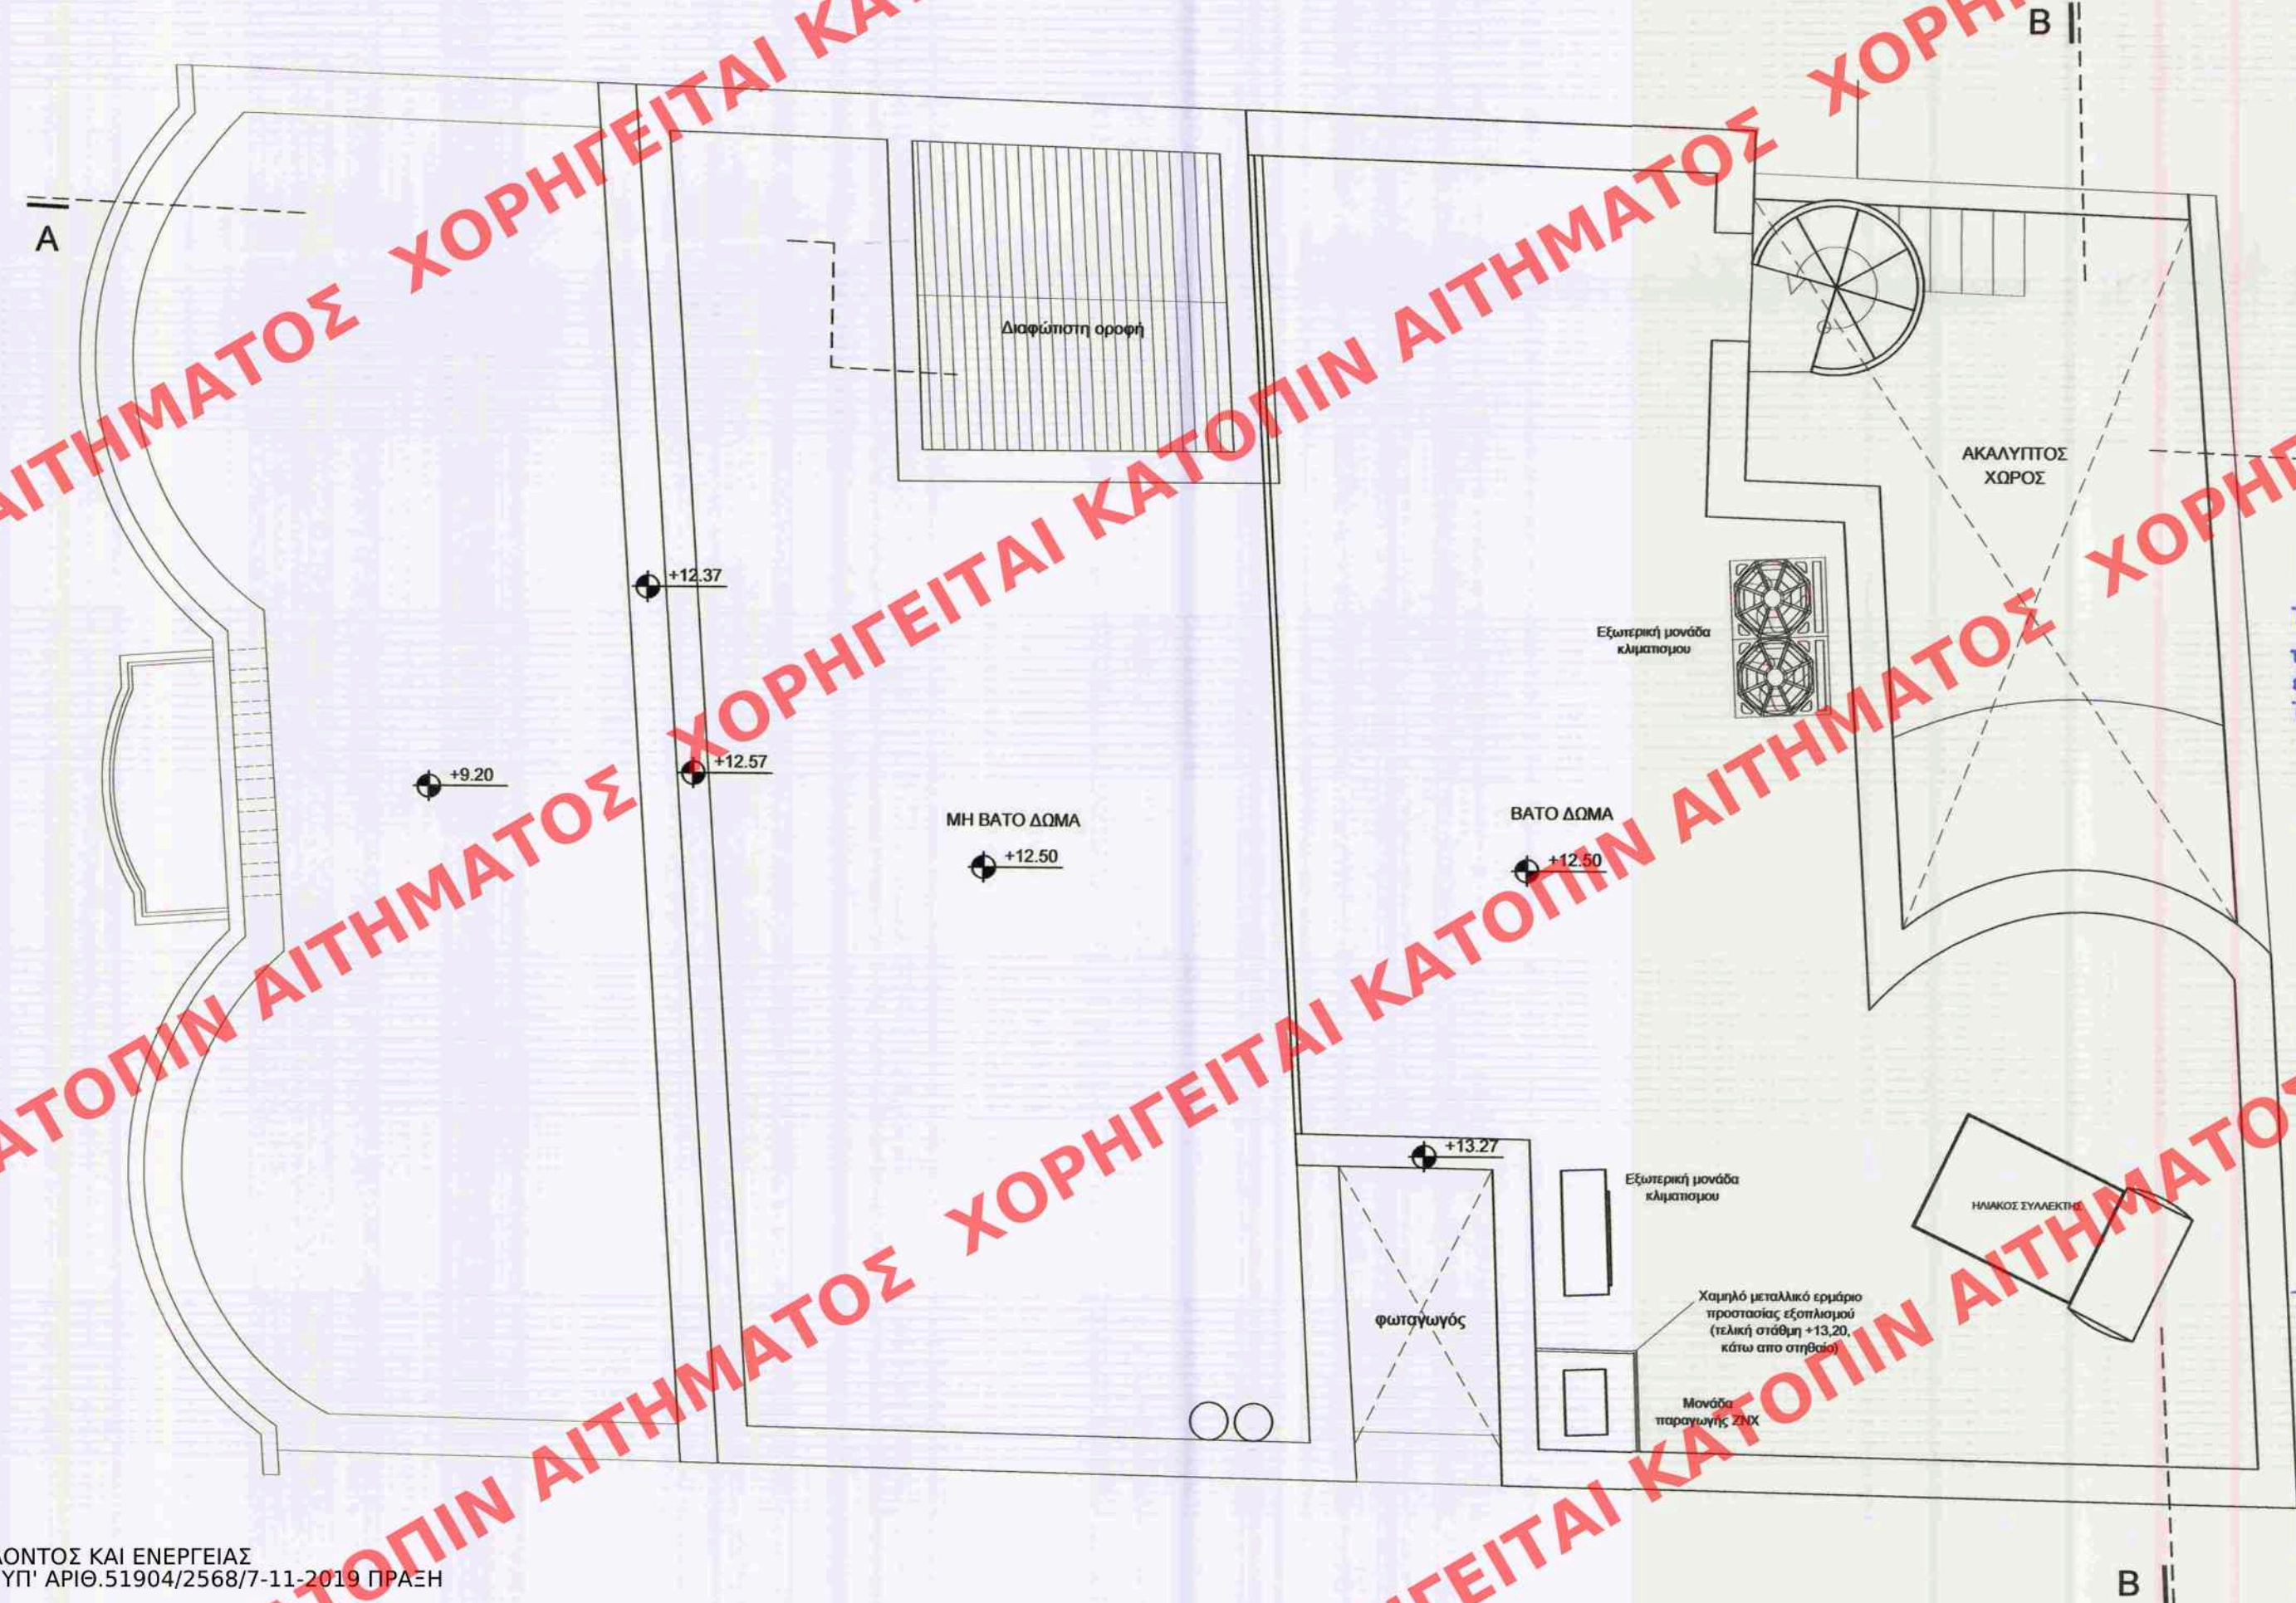

ΥΠΟΜΝΗΜΑ ΥΛΙΚΩΝ

	ΠΑΡΟΣΗ ΤΟΙΧΟΥ ΜΕ ΜΠΛΑΤΗ ΟΠΤΟΓΛΙΝΘΟΔΟΜΗ
	ΟΡΙΖΩΜΕΝΟ ΕΠΙΧΡΩΣΜΑ / ΜΑΝΔΥΑΣ
	ΝΕΟ ΣΤΟΙΧΕΙΟ Φ.Ο. ΕΚ ΣΚΥΡΟΔΕΜΑΤΟΣ
	ΥΦΙΣΤΑΜΕΝΟ ΔΟΜΙΚΟ ΣΤΟΙΧΕΙΟ
	ΔΟΜΙΚΟ ΣΤΟΙΧΕΙΟ ΞΗΡΑΣ ΔΟΜΗΣΗΣ

ΙΔΙΟΚΤΗΤΗΣ:
ΜΑΡΙΑ ΤΣΙΠΡΑ

ΕΡΓΟ:
 ΑΝΑΘΕΩΡΗΣΗ ΤΗΣ ΥΠ'ΑΡΙΘΜ. 311/2017 ΕΓΚΡΙΣΗΣ ΔΟΜΗΣΗΣ ΓΙΑ ΠΡΟΣΘΗΚΗ Β' ΟΡΟΦΟΥ

ΘΕΣΗ:
 ΙΠΠΟΚΡΑΤΟΥΣ 171, ΑΘΗΝΑ

ΑΡΧΙΤΕΚΤΟΝΙΚΗ ΜΕΛΕΤΗ:
 ΒΛΑΧΟΠΟΥΛΟΣ ΑΛΕΞΑΝΔΡΟΣ ΑΡΧ-ΜΗΧ ΕΜΠ

ΣΤΑΤΙΚΗ ΜΕΛΕΤΗ:

ΗΛΕΚΤΡΟΜΗΧΑΝΟΛΟΓΙΚΗ ΜΕΛΕΤΗ:
 CONAR Ε.Ε.

Το παρόν διάγραμμα συνοδεύει την από 15/12/2019 αιτιολογική έκθεση της Δ/νσης Α.Ο.Κ.Α. Τμήματος Δ.Κ.
 Η Τμηματάρχης
 Ε. Πίπρα

ΚΕΝΤΡΙΚΟ ΣΥΜΒΟΥΛΙΟ ΑΡΧΙΤΕΚΤΟΝΩΝ
 Το παρόν σχεδιάγραμμα μελετήθηκε από το ΚΕ.Σ.Α. την 15.5.2019 και εγκρίθηκε σύμφωνα με την υπ' αριθμ. 69 γνωμοδότηση του ΠΡΟΕΔΡΟΣ ΓΡΑΜΜΑΤΕΑΣ
 Ε. ΚΛΑΜΑΡΑΣ



Π 5

ΣΧΕΔΙΟ
ΔΩΜΑ ΠΡΟΤΑΣΗ

ΜΕΛΕΤΗ	ΦΑΣΗ ΜΕΛΕΤΗΣ:
ΑΡΧΙΤΕΚΤΟΝΙΚΑ	ΠΡΟΜΕΛΕΤΗ
ΗΜΕΡΟΜΗΝΙΑ:	ΚΑΙΜΑΚΑ:
06/2018	1:50

ΑΛΕΞΑΝΔΡΟΣ ΒΛΑΧΟΠΟΥΛΟΣ
 ΔΙΠΛΩΜ. ΑΡΧΙΤΕΚΤΟΝ ΜΗΧ. Ε.Μ.Π.
 ΜΕΛΟΣ Τ.Ε.Ε. ΑΡΙΘΜΟΣ ΜΗΤΡΟΥ: 93550
 ΥΠΑΤΗΣ ΣΤ.Κ. 11526 ΑΘΗΝΑ
 Α.Φ.Μ.: 129758852 - Δ.Ο.Υ.: 1Β' ΑΘΗΝΩΝ
 ΤΗΛ. 210 7701902 - FAX: 210 7785684 - ΚΙΝ. 6944347596

ΥΠΟΥΡΓΕΙΟ ΠΕΡΙΒΑΛΛΟΝΤΟΣ ΚΑΙ ΕΝΕΡΓΕΙΑΣ
 ΘΕΩΡΗΘΗΚΕ ΜΕ ΤΗΝ ΥΠ' ΑΡΙΘ. 51904/2568/7-11-2019 ΠΡΑΞΗ

Η ΠΡΟΪΣΤΑΜΕΝΗ ΤΗΣ Δ/ΝΣΗΣ
 ΤΟΠΟΓΡΑΦΙΚΩΝ ΕΦΑΡΜΟΓΩΝ

ΑΝΔΡΙΑΝΑ ΚΑΤΣΙΝΑ
 ΤΟΠΟΓΡΑΦΟΣ ΜΗΧΑΝΙΚΟΣ

