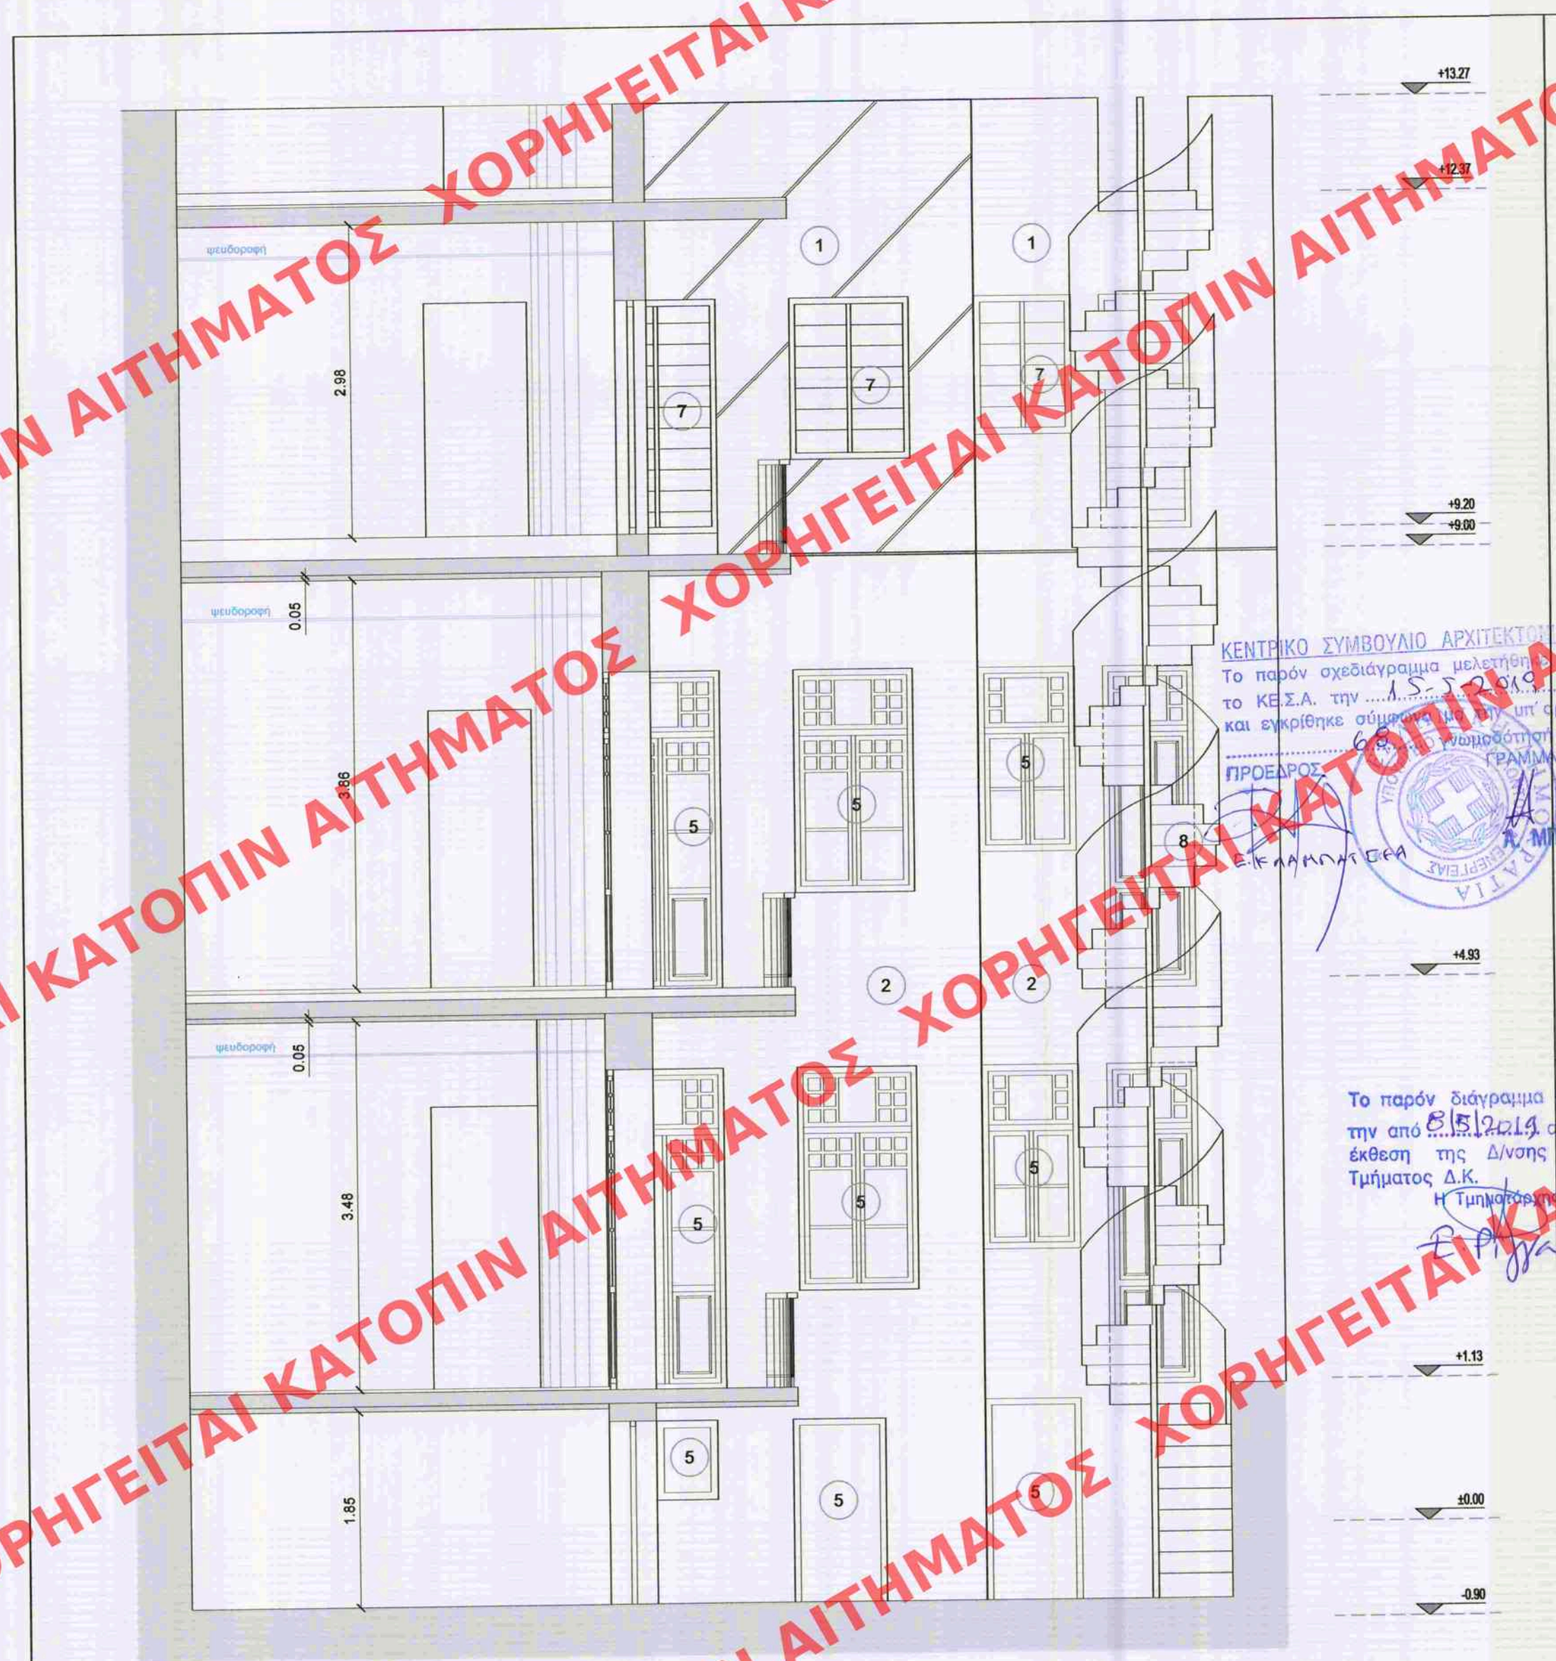

ΥΠΟΜΝΗΜΑ ΥΛΙΚΩΝ

1. ΣΟΒΑΣ ΧΡΩΜΑΤΟΣ BM HC-93
2. ΣΟΒΑΣ ΧΡΩΜΑΤΟΣ BM HC-102
3. ΣΟΒΑΣ ΧΡΩΜΑΤΟΣ BM HC-103
4. ΣΟΒΑΣ ΧΡΩΜΑΤΟΣ BM HC-105
5. ΞΥΛΙΝΟ ΚΟΥΦΩΜΑ BM HC-85
6. ΜΕΤΑΛΛΙΚΟ ΚΙΓΚΛΙΔΩΜΑ ΧΡΩΜΑΤΟΣ BM HC-100
7. ΞΥΛΙΝΑ ΣΚΟΥΡΑ ΜΕ ΣΚΩΤΙΕΣ
8. ΜΕΤΑΛΛΙΚΗ ΚΛΙΜΑΚΑ

ΙΔΙΟΚΤΗΤΗΣ:
ΜΑΡΙΑ ΤΣΙΠΡΑ

ΕΡΓΟ:
ΕΠΑΝΑΒΑΦΗ ΟΨΕΩΝ - ΕΠΙΣΚΕΥΗ ΕΠΙΧΡΙΣΜΑΤΩΝ ΔΙΑΤΗΡΗΤΕΟΥ ΚΤΙΡΙΟΥ

ΘΕΣΗ:
ΙΠΠΟΚΡΑΤΟΥΣ 171, ΑΘΗΝΑ

ΑΡΧΙΤΕΚΤΟΝΙΚΗ ΜΕΛΕΤΗ:
ΒΛΑΧΟΠΟΥΛΟΣ ΑΛΕΞΑΝΔΡΟΣ ΑΡΧ-ΜΗΧ ΕΜΠ

ΣΤΑΤΙΚΗ ΜΕΛΕΤΗ:

ΗΛΕΚΤΡΟΜΗΧΑΝΟΛΙΚΗ ΜΕΛΕΤΗ:
CONAP E.E.

Π 7

ΣΧΕΔΙΟ
ΟΨΗ ΑΚΑΛΥΠΤΟΥ (ΤΟΜΗ Β) ΠΡΟΤΑΣΗ

ΜΕΛΕΤΗ	ΦΑΣΗ ΜΕΛΕΤΗΣ:
ΑΡΧΙΤΕΚΤΟΝΙΚΑ	ΠΡΟΜΕΛΕΤΗ
ΗΜΕΡΟΜΗΝΙΑ: 06/2018	ΚΛΙΜΑΚΑ: 1:50

ΑΛΕΞΑΝΔΡΟΣ ΒΛΑΧΟΠΟΥΛΟΣ
ΔΙΠΛΩΜ. ΑΡΧΙΤΕΚΤΩΝ ΜΗΧ. Ε.Μ.Π.
ΜΕΛΟΣ Τ.Ε.Ε. ΑΡΙΘΜΟΣ ΜΗΤΡΩΟΥ: 93550
ΥΠΑΤΗΣ 3 - Τ.Κ. 11528 ΑΘΗΝΑ
Α.Φ.Μ.: 129758852 - Δ.Ο.Υ.: ΙΒ' ΑΘΗΝΩΝ
ΤΗΛ.210 7701902 FAX:210 7785684 - ΚΙΝ.6944347596

ΚΕΝΤΡΙΚΟ ΣΥΜΒΟΥΛΙΟ ΑΡΧΙΤΕΚΤΟΝΙΚΗΣ
Το παρόν σχεδιάγραμμα μελετήθηκε στο ΚΕ.Σ.Α. την 15-5-2019 και εγκρίθηκε σύμφωνα με απ. υπ' αριθμ. 68 γνωμοδότησή του
ΠΡΟΕΔΡΟΣ ΓΡΑΜΜΑΤΕΑΣ
Ε. Κλαμπατσέα Α. ΜΠΕΣΣΑ

Το παρόν διάγραμμα συνοδεύει την από 8/5/2019 αιτιολογική έκθεση της Δ/νσης Α.Ο.Κ.Α. Τμήματος Δ.Κ.
Η Τμηματάρχης

ΥΠΟΥΡΓΕΙΟ ΠΕΡΙΒΑΛΛΟΝΤΟΣ ΚΑΙ ΕΝΕΡΓΕΙΑΣ
ΘΕΩΡΗΘΗΚΕ ΜΕ ΤΗΝ ΥΠ' ΑΡΙΘ.51904/2568/7-11-2019 ΠΡΑΞΗ

Η ΠΡΟΪΣΤΑΜΕΝΗ ΤΗΣ Δ/ΝΣΗΣ
ΤΟΠΟΓΡΑΦΙΚΩΝ ΕΦΑΡΜΟΓΩΝ

ΑΝΔΡΙΑΝΑ ΚΑΤΣΙΝΑ
ΤΟΠΟΓΡΑΦΟΣ ΜΗΧΑΝΙΚΟΣ

1 0 1 2 4 6 8

ΧΟΡΗΓΕΙΤΑΙ ΚΑΤΟΠΙΝ ΑΙΤΗΜΑΤΟΣ