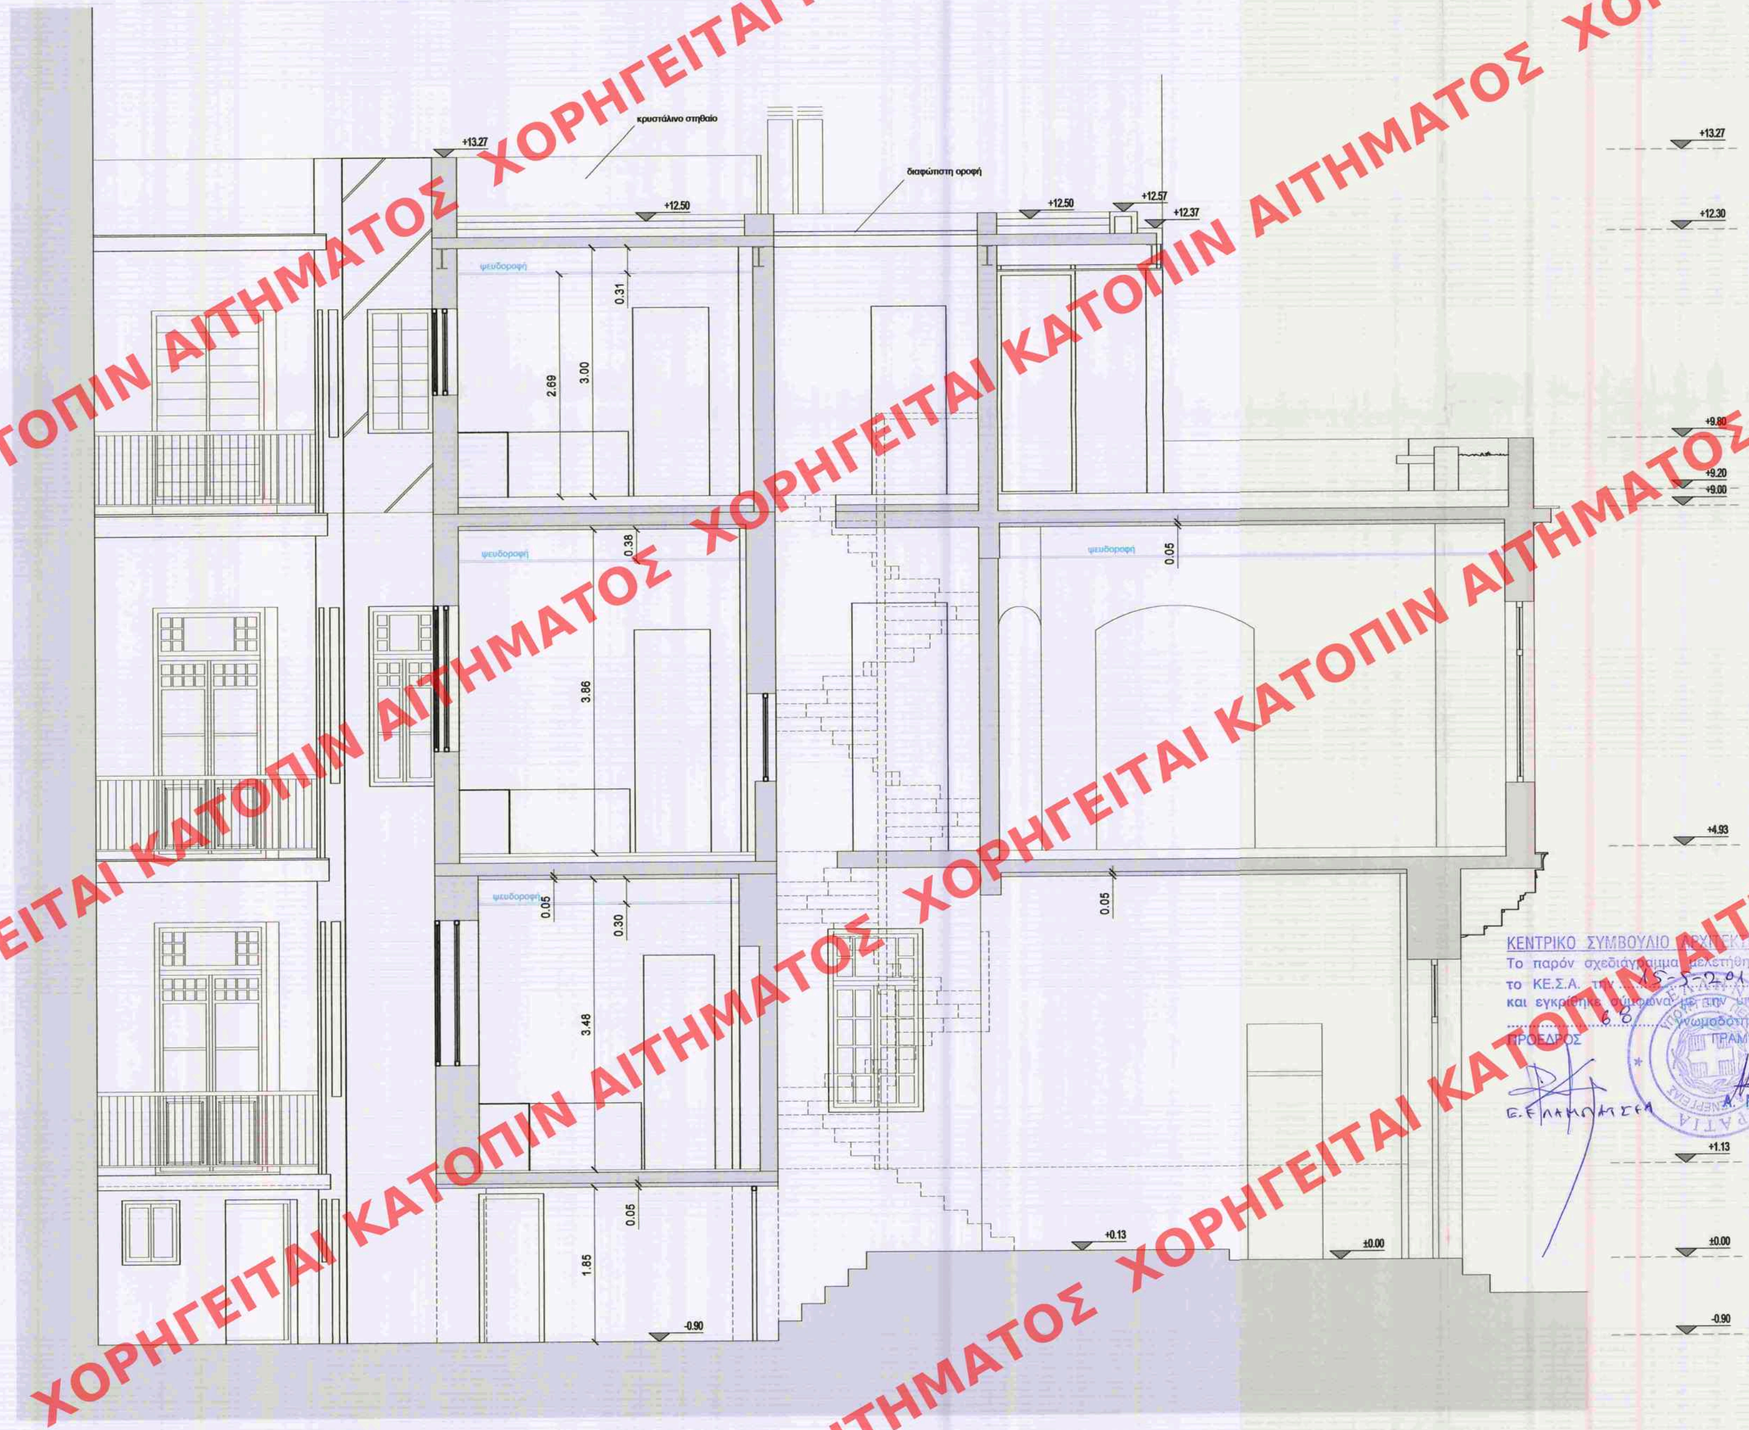

Το παρόν διάγραμμα συνοδεύει
την από 8/5/2019 αιτιολογική
έκθεση της Δ/νσης Α.Ο.Κ.Α.
Τμήματος Δ.Κ.
Η Τμηματάρχης
Ε. Ρ.

ΚΕΝΤΡΙΚΟ ΣΥΜΒΟΥΛΙΟ ΑΡΧΙΤΕΚΤΟΝΩΝ
Το παρόν σχεδιάγραμμα μελετήθηκε από
το ΚΕ.Σ.Α. την 15-5-2019
και εγκρίθηκε σύμφωνα με την υπ' αριθμ.
68 γνωμοδότησή του
ΠΡΟΕΔΡΟΣ ΠΡΑΜΜΑΤΕΑΣ
Ε. ΕΛΑΚΟΠΑΣΕΗ Α. ΜΠΕΣΣΑ

ΙΔΙΟΚΤΗΤΗΣ:
ΜΑΡΙΑ ΤΣΙΠΡΑ

ΕΡΓΟ:
ΑΝΑΘΕΩΡΗΣΗ ΤΗΣ ΥΠ'ΑΡΙΘΜ. 311/2017 ΕΓΚΡΙΣΗΣ ΔΟΜΗΣΗΣ ΓΙΑ ΠΡΟΣΘΗΚΗ Β' ΟΡΟΦΟΥ

ΘΕΣΗ:
ΙΠΠΟΚΡΑΤΟΥΣ 171, ΑΘΗΝΑ

ΑΡΧΙΤΕΚΤΟΝΙΚΗ ΜΕΛΕΤΗ:
ΒΛΑΧΟΠΟΥΛΟΣ ΑΛΕΞΑΝΔΡΟΣ ΑΡΧ-ΜΗΧ ΕΜΠ

ΣΤΑΤΙΚΗ ΜΕΛΕΤΗ:

ΗΛΕΚΤΡΟΜΗΧΑΝΟΛΙΚΗ ΜΕΛΕΤΗ:
CONAP E.E.

Π 8

ΣΧΕΔΙΟ
ΤΟΜΗ Α
ΠΡΟΤΑΣΗ

ΜΕΛΕΤΗ	ΦΑΣΗ ΜΕΛΕΤΗΣ:
ΑΡΧΙΤΕΚΤΟΝΙΚΑ	ΠΡΟΜΕΛΕΤΗ
ΗΜΕΡΟΜΗΝΙΑ: 06/2018	ΚΛΙΜΑΚΑ: 1:50

ΑΛΕΞΑΝΔΡΟΣ ΒΛΑΧΟΠΟΥΛΟΣ
ΔΙΠΛΩΜ. ΑΡΧΙΤΕΚΤΩΝ ΜΗΧ. Ε.Μ.Π.
ΜΕΛΟΣ Τ.Ε.Ε. ΑΡΙΘΜΟΣ ΜΗΤΡΩΟΥ: 93550
ΥΠΑΤΗΣ 3 Τ.Κ. 11528 ΑΘΗΝΑ
Α.Φ.Μ.: 129798852 - Δ.Ο.Υ.: ΙΒ' ΑΘΗΝΩΝ
ΤΗΛ.2107701902 - FAX:2107785684 - ΚΙΝ.6944347596

1 0 1 2 4 6 8

ΥΠΟΥΡΓΕΙΟ ΠΕΡΙΒΑΛΛΟΝΤΟΣ ΚΑΙ ΕΝΕΡΓΕΙΑΣ
ΘΕΩΡΗΘΗΚΕ ΜΕ ΤΗΝ ΥΠ' ΑΡΙΘ.51904/2568/7-11-2019 ΠΡΑΞΗ

Η ΠΡΟΪΣΤΑΜΕΝΗ ΤΗΣ Δ/ΝΣΗΣ
ΤΟΠΟΓΡΑΦΙΚΩΝ ΕΦΑΡΜΟΓΩΝ

ΑΝΔΡΙΑΝΑ ΚΑΤΣΙΝΑ
ΤΟΠΟΓΡΑΦΟΣ ΜΗΧΑΝΙΚΟΣ

ΧΟΡΗΓΕΙΤΑΙ ΚΑΤΟΠΙΝ ΑΙΤΗΜΑΤΟΣ