


ΥΠΟΥΡΓΕΙΟ ΠΕΡΙΒΑΛΛΟΝΤΟΣ ΚΑΙ ΕΝΕΡΓΕΙΑΣ
ΘΕΩΡΗΘΗΚΕ ΜΕ ΤΗΝ ΥΠ' ΑΡΙΘ. 102648/4617/7-11-2019 ΠΡΑΞΗ

Η ΠΡΟΪΣΤΑΜΕΝΗ ΤΗΣ Δ/ΝΣΗΣ
ΤΟΠΟΓΡΑΦΙΚΩΝ ΕΦΑΡΜΟΓΩΝ

ΑΝΔΡΙΑΝΑ ΚΑΤΣΙΝΑ
ΤΟΠΟΓΡΑΦΟΣ ΜΗΧΑΝΙΚΟΣ

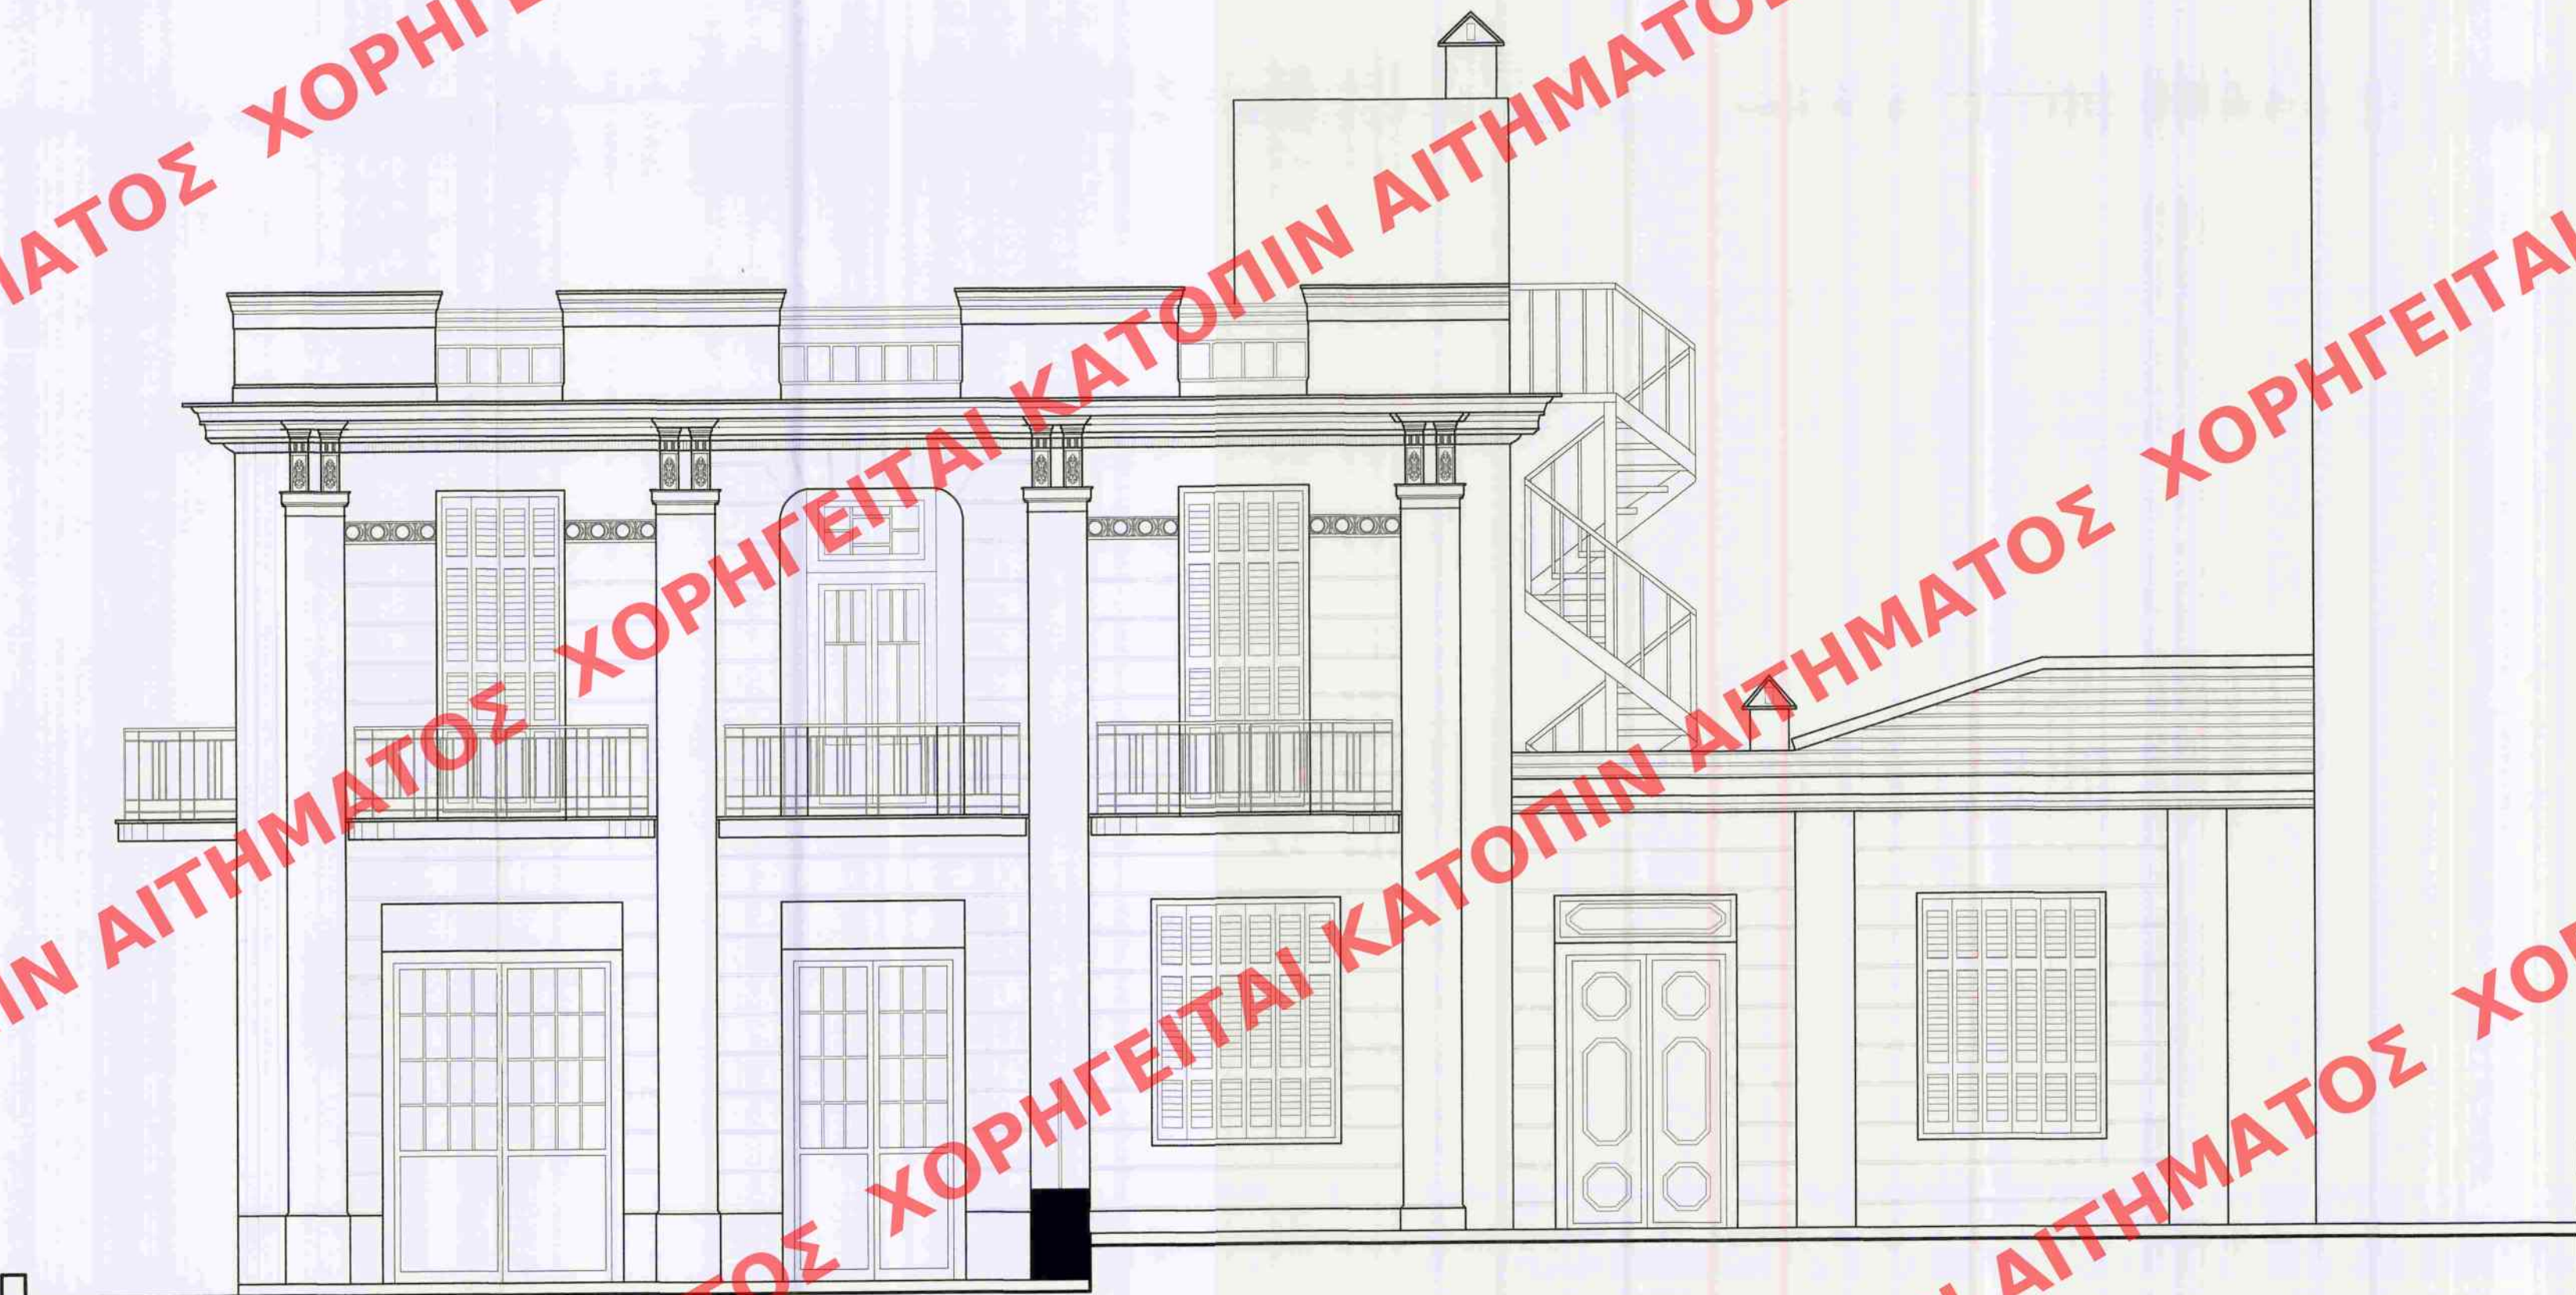

ΟΔΟΣ ΗΛΕΚΤΡΑΣ

Το περίγραμμα και η θέση του κτιρίου σχεδιάστηκαν βάσει των συντεταγμένων των κορυφών από το Εθνικό Γεωγραφικό Σύστημα Αναφοράς (ΕΓΣΑ).

Η τοποθέτηση των κορυφών πραγματοποιήθηκε βάσει φωτογραφικής αποτύπωσης.

Οι εσωτερικές διαρρυθμίσεις πραγματοποιήθηκαν κατ' εκτίμηση.

Το ύψος του κτιρίου και τα επιμέρους ύψη των ορόφων και των ανοιγμάτων πραγματοποιήθηκαν βάσει φωτογραφικής αποτύπωσης και κατ' εκτίμηση.

Β. Μ. ΦΥΡΙΛΛΑΣ & ΣΥΝΕΡΓΑΤΕΣ ΣΥΜΒΟΥΛΟΙ ΑΡΧΙΤΕΚΤΟΝΕΣ & ΜΗΧΑΝΙΚΟΙ Προσέγγιση 16 117 45 ΑΘΗΝΑ τηλ. 210-7757221 fax. 210-7480510	εργοδότης	Ι. Ν. ΜΕΤΑΜΟΡΦΩΣΕΩΣ ΣΩΤΗΡΟΣ ΚΑΛΛΙΘΕΑ	
	έργο	ΠΡΟΤΑΣΗ ΑΝΑΚΑΤΑΣΚΕΥΗΣ ΚΤΙΡΙΟΥ	
	θέση	ΟΔΟΣ ΜΕΤΑΜΟΡΦΩΣΕΩΣ αρ 13-15 & ΗΛΕΚΤΡΑΣ 63 ΚΑΛΛΙΘΕΑ ΑΤΤΙΚΗΣ	
	μελετητές	Μ. ΦΥΡΙΛΛΑΣ Μηχανικός Περιβάλλοντος Μ. ΣΤΑΥΡΟΥ Πολιτικός Μηχανικός Ε. ΠΑΠΑΓΕΩΡΓΙΟΥ Αρχιτέκτων Μηχανικός	
	θέμα	αριθμός πίνακα	A 7
κλίμακας	περίοδος μελέτης	ΟΚΤΩΒΡΙΟΣ 2018	
1:50			

υπογραφή

σφραγίδα

ΚΕΝΤΡΙΚΟ ΣΥΜΒΟΥΛΙΟ ΑΡΧΙΤΕΚΤΟΝΩΝ
Το παρόν σχεδιάγραμμα μελέτης
το Κ.Ε.Σ.Α. την 20.05.2019
και εγκρίθηκε σύμφωνα με την αρ. 11745
ΠΡΑΞΗ ΤΗΣ Δ/ΝΣΗΣ ΤΟΠΟΓΡΑΦΙΚΩΝ ΕΦΑΡΜΟΓΩΝ
ΠΡΟΕΔΡΟΣ
Ε. ΚΑΡΑΜΑΝΩΛΙΔΗΣ

Β. Μ. ΦΥΡΙΛΛΑΣ & ΣΥΝΕΡΓΑΤΕΣ Ε.Ε.
ΑΡΧΙΤΕΚΤΟΝΕΣ - ΣΥΜΒΟΥΛΟΙ ΜΗΧΑΝΙΚΟΙ
ΜΕΛΟΣ Τ.Ε.Ε. - ΑΡΙΘΜΟΣ ΔΗΤΡΟΥ 15022
ΠΡΑΞΗ ΤΗΣ Δ/ΝΣΗΣ ΤΟΠΟΓΡΑΦΙΚΩΝ ΕΦΑΡΜΟΓΩΝ
ΑΦΜ: 988084788 - ΔΟΥ: ΙΣΤ/ΑΘΗΝΩΝ
ΤΗΛ: 210 7757221

ΣΤΑΥΡΟΥ Π. ΜΙΧΑΛΑΚΗΣ
ΔΙΠΛΩΜ. ΠΟΛΙΤΙΚΟΣ ΜΗΧΑΝΙΚΟΣ
ΠΟΛΥΤΕΧΝΙΚΗΣ ΣΧΟΛΗΣ ΠΑΝ/ΜΙΟΥ ΠΑΤΡΩΝ
ΜΕΛΟΣ Τ.Ε.Ε. - ΑΡΙΘΜΟΣ ΔΗΤΡΟΥ 68658
ΣΟΦΟΚΛΕΟΥΣ 283Α ΚΑΛΛΙΘΕΑ 176 74 - ΤΗΛ: 210 9423070
ΑΦΜ: 046644751 - ΔΟΥ: ΚΑΛΛΙΘΕΑΣ

ΕΥΔΟΞΙΑ ΧΡ. ΠΑΠΑΓΕΩΡΓΙΟΥ
ΑΡΧΙΤΕΚΤΩΝ ΜΗΧΑΝΙΚΟΣ Ε.Μ.Π.
ΑΓ. ΠΑΝΤΩΝ 107-109 - ΚΑΛΛΙΘΕΑ Τ.Κ. 17676
ΑΦΜ: 151982669 - ΔΟΥ: ΚΑΛΛΙΘΕΑΣ
Α.Μ.Τ.Ε.Ε.: 184877 - ΤΗΛ: 210 9568718