


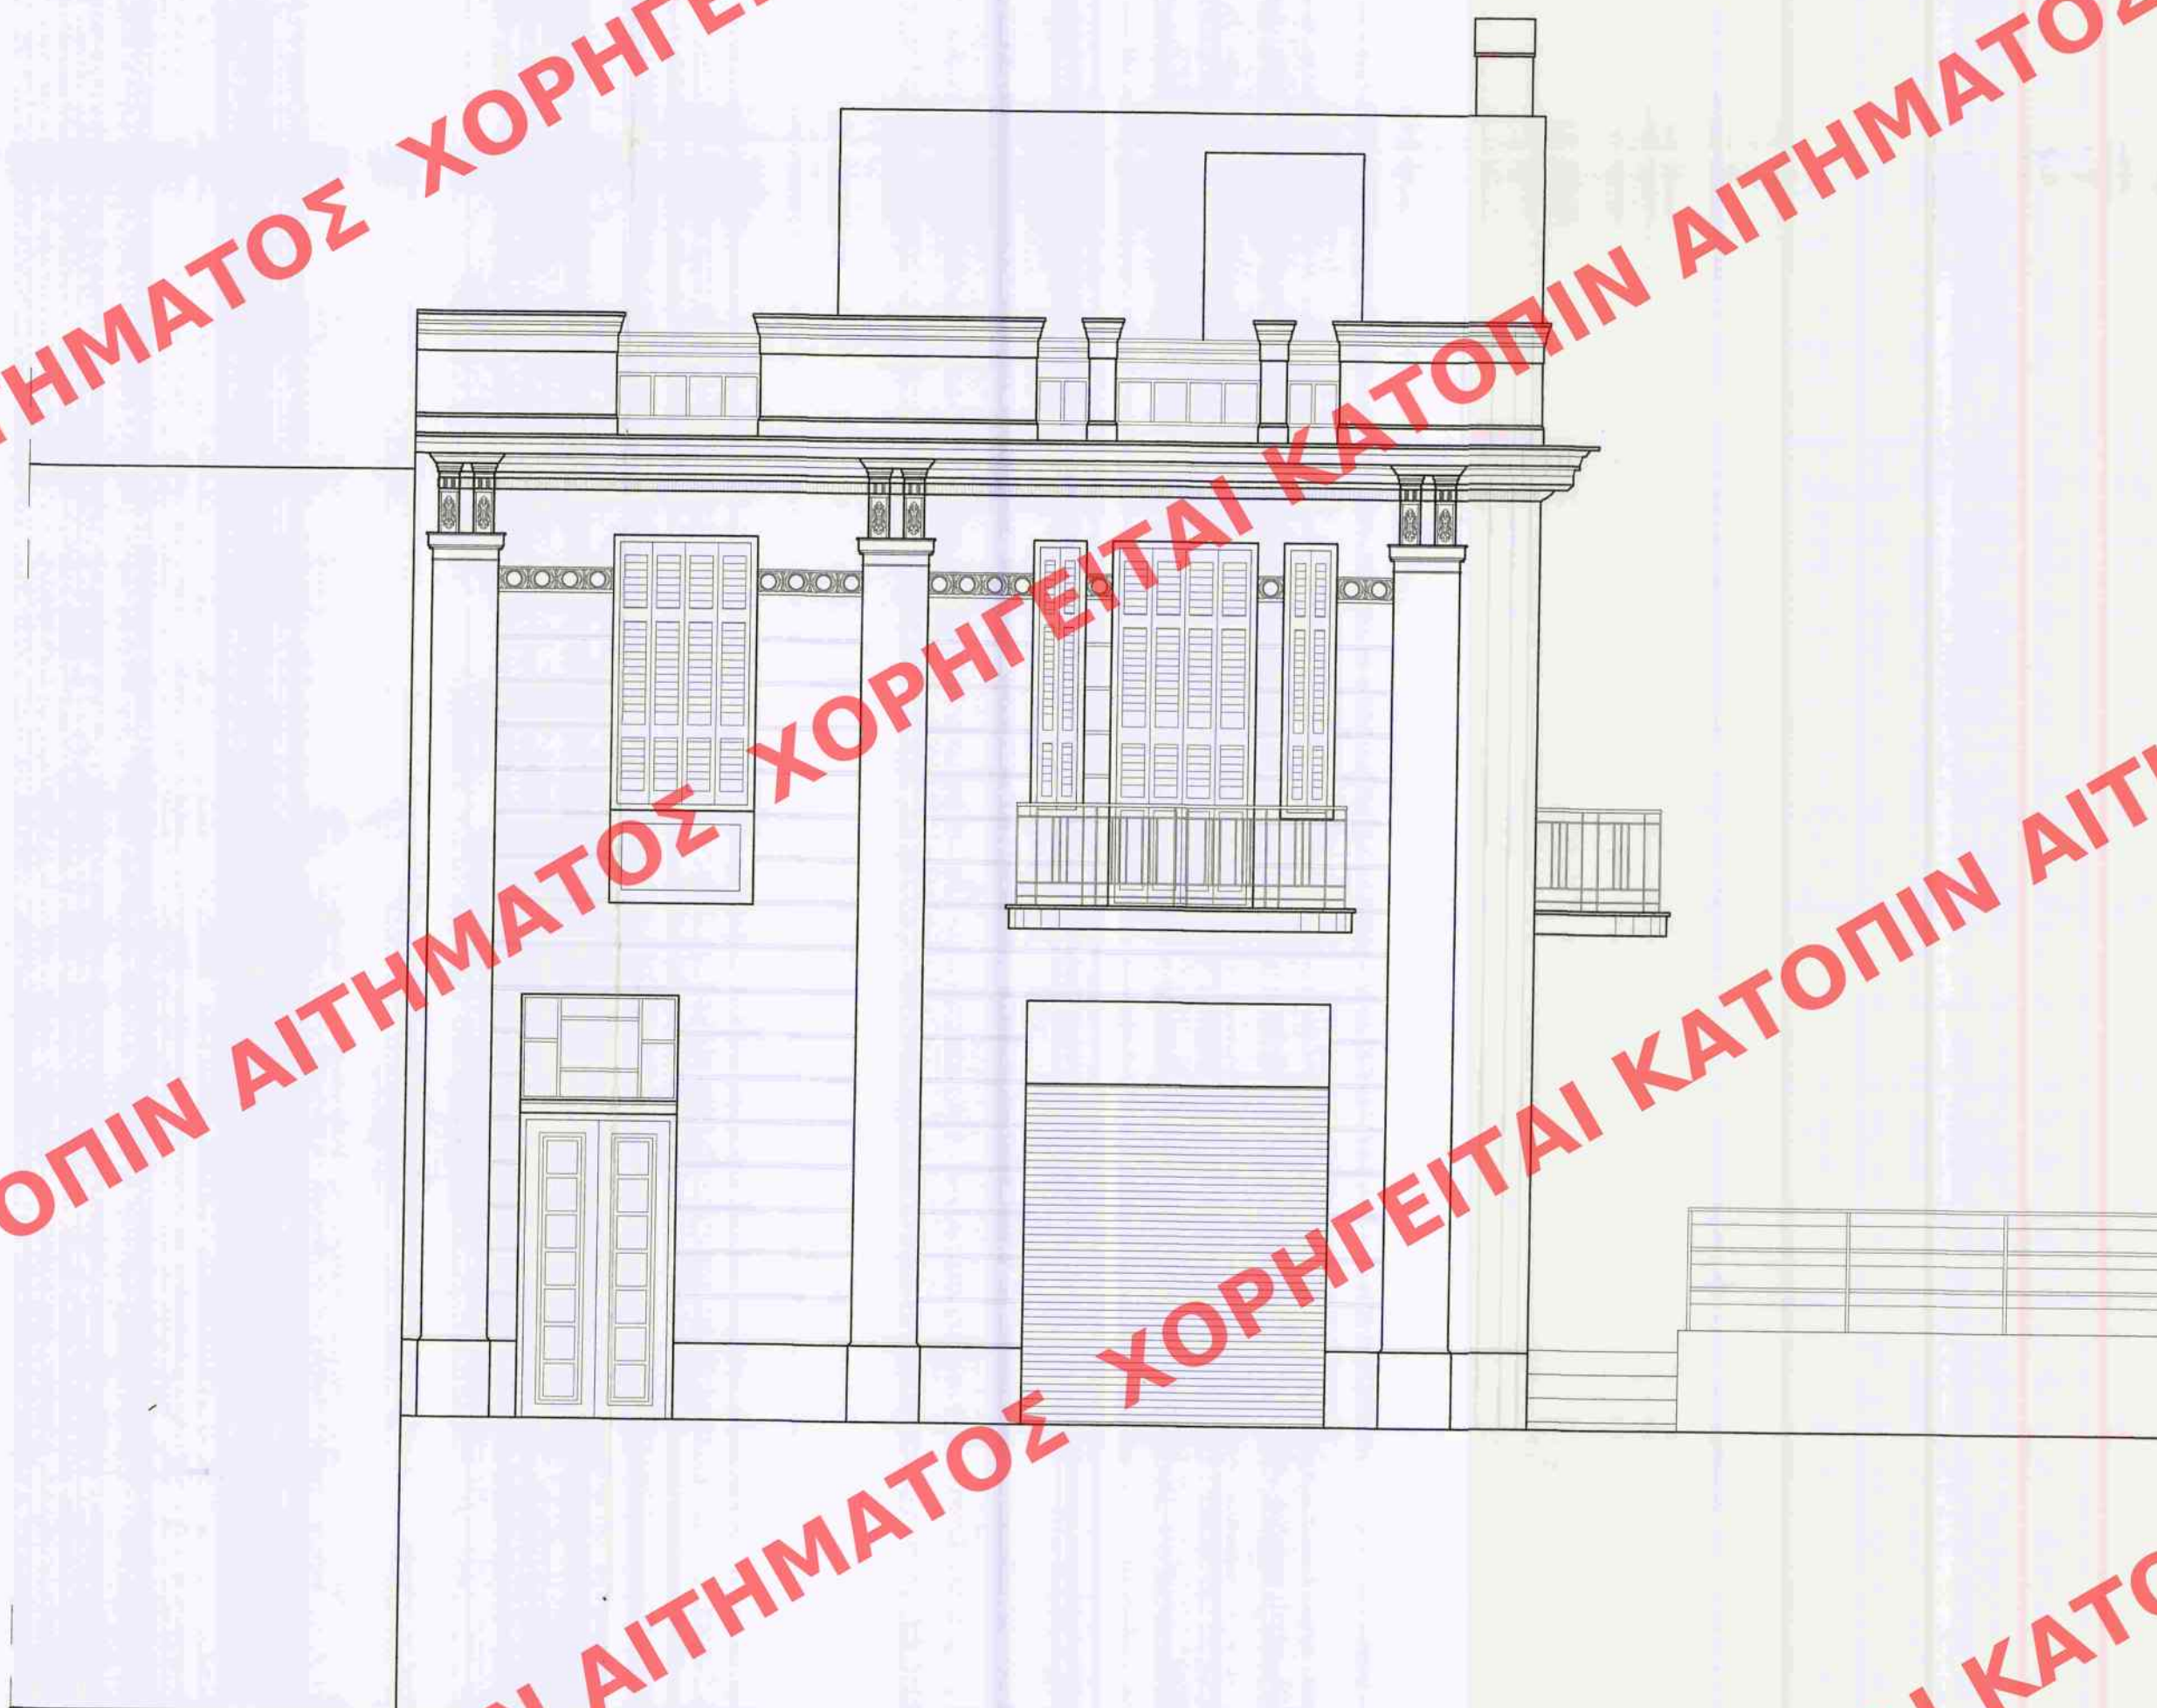

ΥΠΟΥΡΓΕΙΟ ΠΕΡΙΒΑΛΛΟΝΤΟΣ ΚΑΙ ΕΝΕΡΓΕΙΑΣ
ΘΕΩΡΗΘΗΚΕ ΜΕ ΤΗΝ ΥΠ' ΑΡΙΘ.102648/4617/7-11-2019 ΠΡΑΞΗ

Η ΠΡΟΪΣΤΑΜΕΝΗ ΤΗΣ Δ/ΝΣΗΣ
ΤΟΠΟΓΡΑΦΙΚΩΝ ΕΦΑΡΜΟΓΩΝ

ΑΝΔΡΙΑΝΑ ΚΑΤΣΙΝΑ
ΤΟΠΟΓΡΑΦΟΣ ΜΗΧΑΝΙΚΟΣ

ΟΔΟΣ ΜΕΤΑΜΟΡΦΩΣΕΩΣ

Το περίγραμμα και η θέση του κτιρίου σχεδιάστηκαν βάσει των συντεταγμένων των κορυφών από το Εθνικό Γεωγραφικό Σύστημα Αναφοράς (ΕΓΣΑ).

Η τοποθέτηση των κουφωμάτων πραγματοποιήθηκε βάσει φωτογραφικής αποτύπωσης.

Οι εσωτερικές διαρρυθμίσεις πραγματοποιήθηκαν κατ' εκτίμηση.

Το ύψος του κτιρίου και τα επιμέρους ύψη των ορόφων και των ανοιγμάτων πραγματοποιήθηκαν βάσει φωτογραφικής αποτύπωσης και κατ' εκτίμηση.

Β. Μ. ΦΥΡΙΛΛΑΣ & ΣΥΝΕΡΓΑΤΕΣ
ΣΥΜΒΟΥΛΟΙ ΑΡΧΙΤΕΚΤΟΝΕΣ & ΜΗΧΑΝΙΚΟΙ
Πρασσάνορου 16 - 117 45 ΑΘΗΝΑ
τηλ. 210-7757221 fax. 210-7480510

εργοδότης Ι. Ν. ΜΕΤΑΜΟΡΦΩΣΕΩΣ ΣΩΤΗΡΟΣ ΚΑΛΛΙΘΕΑ	
έργο ΠΡΟΤΑΣΗ ΑΝΑΚΑΤΑΣΚΕΥΗΣ ΚΤΙΡΙΟΥ	
θέση ΟΔΟΣ ΜΕΤΑΜΟΡΦΩΣΕΩΣ αρ 13-15 & ΗΛΕΚΤΡΑΣ 63 ΚΑΛΛΙΘΕΑ ΑΤΤΙΚΗΣ	
μελετητές Μ. ΦΥΡΙΛΛΑΣ Μ. ΣΤΑΥΡΟΥ Ε. ΠΑΠΑΓΕΩΡΓΙΟΥ	Μηχανικός Περιβάλλοντος Πολιτικός Μηχανικός Αρχιτέκτων Μηχανικός

Το παρόν διάγραμμα συνοδεύει την από 6.3.2019 αιτιολογική έκθεση της Δ/σης Α.Ο.Κ.Α. Τμήματος Δ.Κ.

Η Τηλεμετρική
Ε. Ρίγα

θέμα ΟΨΗ ΟΔΟΥ ΗΛΕΚΤΡΑΣ	αριθμός πίνακα A 8
κλίμακες 1:50	περίοδος μελέτης ΟΚΤΩΒΡΙΟΣ 2018

υπογραφή

σφραγίδα

ΚΕΝΤΡΙΚΟ ΣΥΜΒΟΥΛΙΟ ΑΡΧΙΤΕΚΤΟΝΩΝ
Το παρόν σχεδιάγραμμα μελετήθηκε από το ΚΕ.Σ.Α. την 20-3-2019 και εγκρίθηκε σύμφωνα με την υπ' αριθμό 43/2019 απόφαση του ΠΡΟΕΔΡΟΥ
Ε. ΦΥΡΙΛΛΑΣ

Β.Μ. ΦΥΡΙΛΛΑΣ & ΣΥΝΕΡΓΑΤΕΣ Ε.Ε.
ΑΡΧΙΤΕΚΤΟΝΕΣ - ΣΥΜΒΟΥΛΟΙ ΜΗΧΑΝΙΚΟΙ
ΜΕΛΟΣ Τ.Ε.Ε. - ΑΡΙΘΜΟΣ ΜΗΤΡΩΟΥ 15022
ΠΡΑΣΣΑΝΟΡΟΥ 16 ΑΘΗΝΑ Τ.Κ. 117 45
ΑΦΜ: 998094788 - ΔΟΥ: 127401000
ΤΗΛ: 210 7757221

ΣΤΑΥΡΟΥ Π. ΜΙΧΑΛΑΚΗΣ
ΔΙΠΛΩΜ. ΠΟΛΙΤΙΚΟΣ ΜΗΧΑΝΙΚΟΣ
ΠΟΛΥΤΕΧΝΙΚΗΣ ΣΧΟΛΗΣ ΠΑΝ/ΜΙΟΥ ΠΑΤΡΩΝ
ΜΕΛΟΣ Τ.Ε.Ε. - ΑΡΙΘΜΟΣ ΜΗΤΡΩΟΥ 68858
ΣΟΦΟΚΛΕΟΥΣ 283Α ΚΑΛΛΙΘΕΑ 176 74 - ΤΗΛ: 210 9420070
ΑΦΜ: 046644751 - ΔΟΥ: ΚΑΛΛΙΘΕΑΣ

ΕΥΔΟΞΙΑ ΧΡ. ΠΑΠΑΓΕΩΡΓΙΟΥ
ΑΡΧΙΤΕΚΤΩΝ ΜΗΧΑΝΙΚΟΣ Ε.Μ.Π.
ΑΓ. ΠΑΝΤΩΝ 107-109, ΚΑΛΛΙΘΕΑ Τ.Κ. 17676
ΑΦΜ: 151982669 - ΔΟΥ: ΚΑΛΛΙΘΕΑΣ
Α.Μ.Τ.ΕΕ: 134877 - ΤΗΛ: 210 9568718