





ΛΕΠΤΟΜΕΡΕΙΑ ΣΚΑΛΑΣ
ΙΣΟΓΕΙΟΥ ΚΑΙ ΟΡΟΦΟΥ
ΚΛΙΜΑΚΑ 1:20

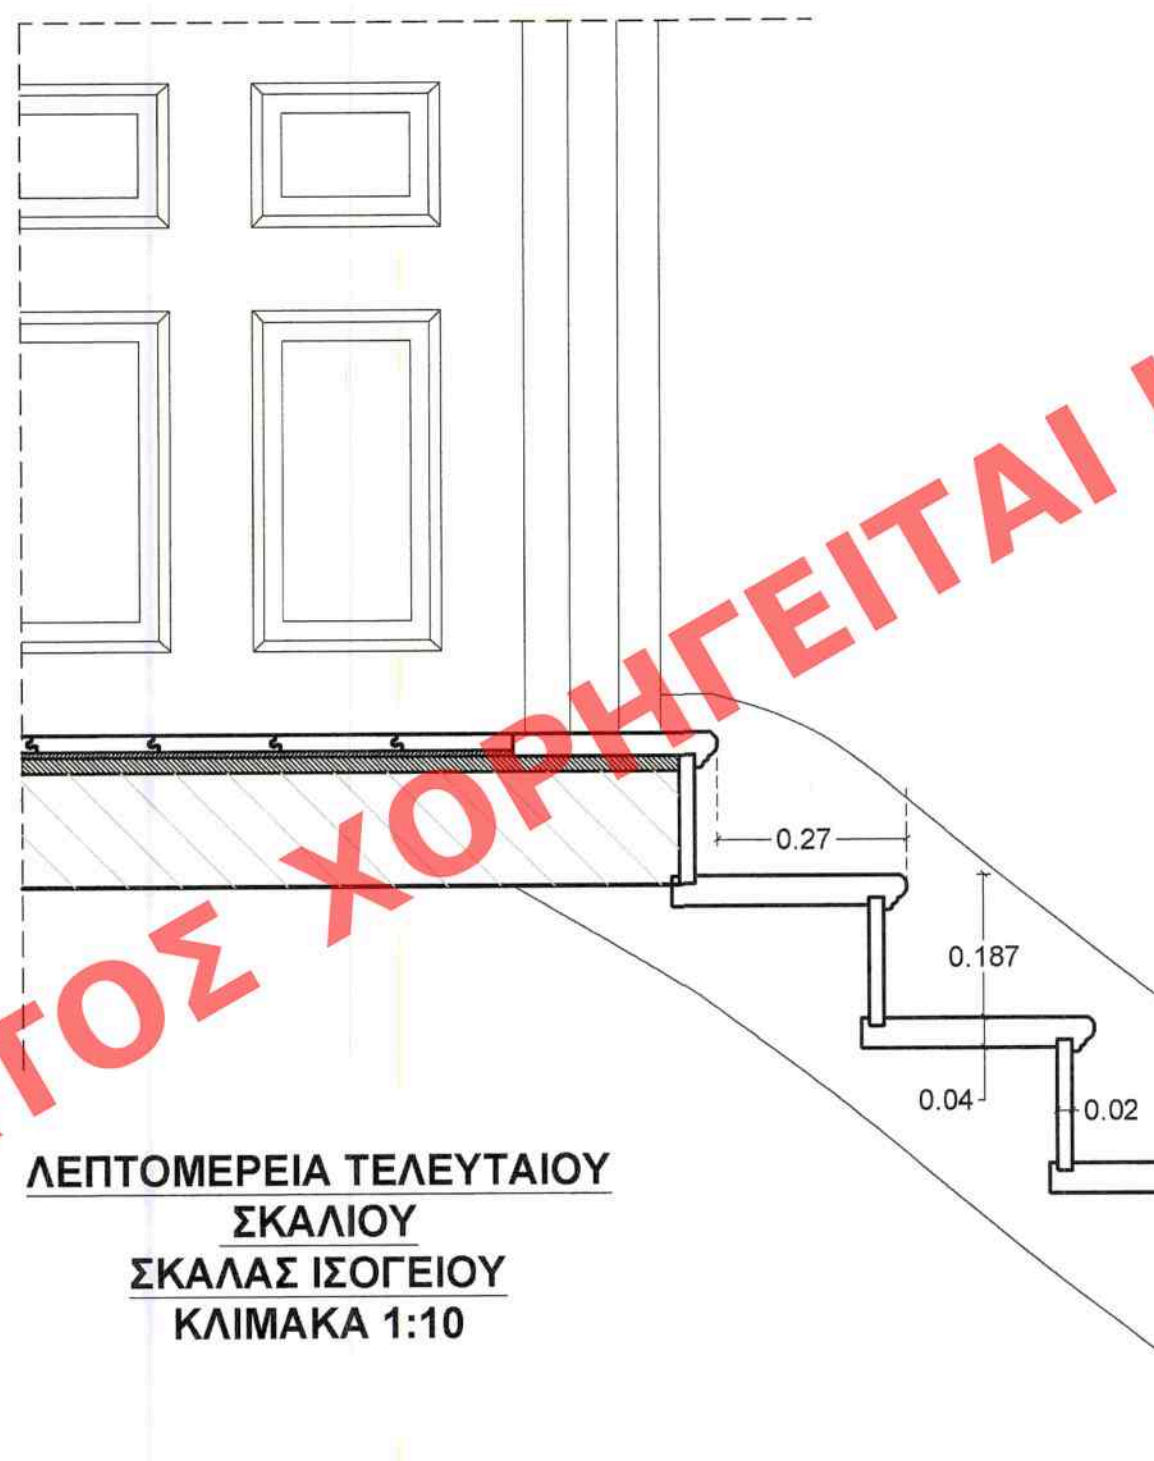

ΛΕΠΤΟΜΕΡΕΙΑ ΤΕΛΕΥΤΑΙΟΥ
ΣΚΑΛΙΟΥ
ΣΚΑΛΑΣ ΙΣΟΓΕΙΟΥ
ΚΛΙΜΑΚΑ 1:10

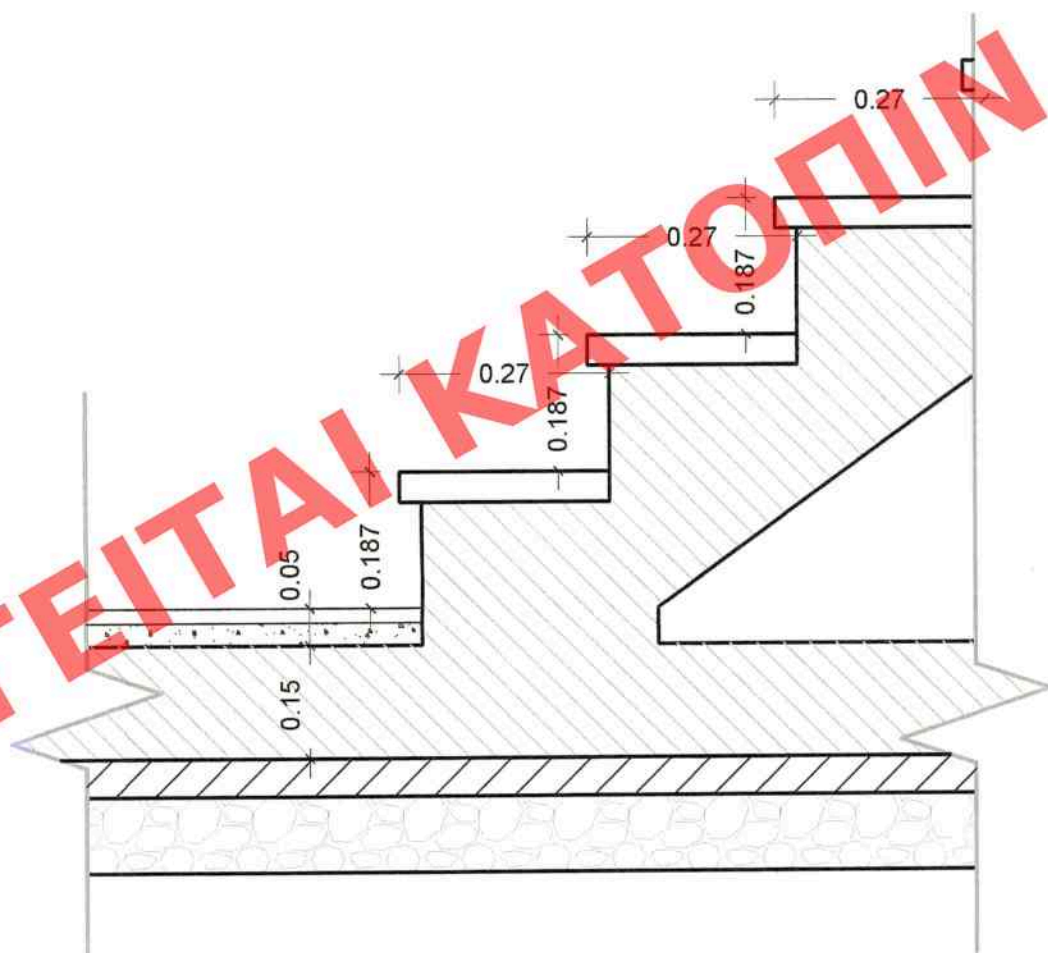

ΛΕΠΤΟΜΕΡΕΙΑ 1ΟΥ ΣΚΑΛΙΟΥ
ΣΚΑΛΑΣ ΥΠΟΓΕΙΟΥ
ΚΛΙΜΑΚΑ 1:10



ΛΕΠΤΟΜΕΡΕΙΑ ΣΤΕΓΗΣ
ΚΛΙΜΑΚΑ 1:20

- Τελική επίστρωση δαπέδου
- Τσιμεντοκονία
- Γεωύφασμα
- Διπλό ασφαλτόπανο
- Ελαφροσκυρόδενα ρύσεων με λεπτή επίστρωση τσιμεντοκονίας
- Προστατευτικό φύλλο πολυαιθυλενίου
- Θερμομόνωση
- Φράγμα υδρατμών
- Πλάκα από οπλισμένο σκυρόδεμα
- Σοβάς

ΛΕΠΤΟΜΕΡΕΙΑ ΔΩΜΑΤΟΣ
ΚΛΙΜΑΚΑ 1:10

ΥΠΟΥΡΓΕΙΟ ΠΕΡΙΒΑΛΛΟΝΤΟΣ ΚΑΙ ΕΝΕΡΓΕΙΑΣ
ΘΕΩΡΗΘΗΚΕ ΜΕ ΤΗΝ ΥΠ' ΑΡΙΘ. 53324/2637/21-10-2019 ΠΡΑΞΗ

Η ΠΡΟΪΣΤΑΜΕΝΗ ΤΗΣ Δ/ΝΣΗΣ
ΤΟΠΟΓΡΑΦΙΚΩΝ ΕΦΑΡΜΟΓΩΝ

ΑΝΔΡΙΑΝΑ ΚΑΤΣΙΝΑ
ΤΟΠΟΓΡΑΦΟΣ ΜΗΧΑΝΙΚΟΣ

Το παρόν διάγραμμα συνοδεύει
την από 22.12.2019 αιτιολογική
έκθεση της Δ/νσης Δ.Ο.Κ.Α.
Τμήματος Δ.Κ.
Η Τηροφάκης

Ε. Πίπτα

ΚΕΝΤΡΙΚΟ ΣΥΜΒΟΥΛΙΟ ΑΡΧΙΤΕΚΤΟΝΩΝ
Το παρόν σχεδιάγραμμα υποβάλλεται
το ΚΕ.Σ.Α. την 22.12.2019
και εγκρίθηκε σύμφωνα με την υπ' αριθμ.
ΠΡΟΕΔΡΟΣ ΤΟΥ ΚΕ.Σ.Α. ΜΠΕΣΣΑ

ΔΗΜΗΤΡΗΣ ΦΙΛΙΠΠΙΤΖΗΣ
ΑΡΧΙΤΕΚΤΟΝΟΣ
ΜΕΛΟΣ ΤΗΣ ΕΤΕΑ
Α.Φ.Μ. 015535
ΚΩΝΣΤΑΝΤΑ 149 - ΒΟΛΟΣ
ΤΗΛ. 24210 58850 / FAX 24210 78038
info@philipitzi.gr / www.philipitzi.gr

έργο	ΑΠΟΚΑΤΑΣΤΑΣΗ ΥΦΙΣΤΑΜΕΝΗΣ ΔΙΩΡΟΦΗΣ ΔΙΑΤΗΡΗΤΕΑΣ ΚΑΤΟΙΚΙΑΣ ΚΑΙ ΑΛΛΑΓΗ ΧΡΗΣΗΣ ΤΟΥ ΥΠΟΓΕΙΟΥ ΣΕ ΧΩΡΟ ΚΥΡΙΑΣ ΧΡΗΣΗΣ		
ιδιοκτησία	ΓΕΩΡΓΙΟΥ ΠΑΝΑΓΙΩΤΗΣ & ΦΑΚΥΡΟΥΔΗ ΠΑΡΑΣΚΕΥΗ		
τοποθεσία	ΟΔΟΣ ΜΑΥΡΟΚΟΡΔΑΤΟΥ ΚΑΙ ΕΡΜΟΥ - Ο.Τ. 576 - ΔΗΜΟΣ ΒΟΛΟΥ		
ΜΕΛΕΤΗΤΗΣ:	ΑΡΧΙΤΕΚΤΟΝΙΚΗ ΜΕΛΕΤΗ		
ΔΗΜΗΤΡΗΣ ΦΙΛΙΠΠΙΤΖΗΣ αρχιτέκτων Ε.Μ.Π.	ΚΑΤΑΣΚΕΥΑΣΤΙΚΕΣ ΛΕΠΤΟΜΕΡΕΙΕΣ		A12
ΚΩΝΣΤΑΝΤΑ 149 - ΒΟΛΟΣ ΤΗΛ. 24210-58850 / FAX 24210-78038	ΚΛΙΜΑΚΑ 1 : 20	ΑΡ. ΜΕΛΕΤΗΣ 718	ΗΜΕΡΟΜΗΝΙΑ ΦΕΒΡΟΥΑΡΙΟΣ 2019