



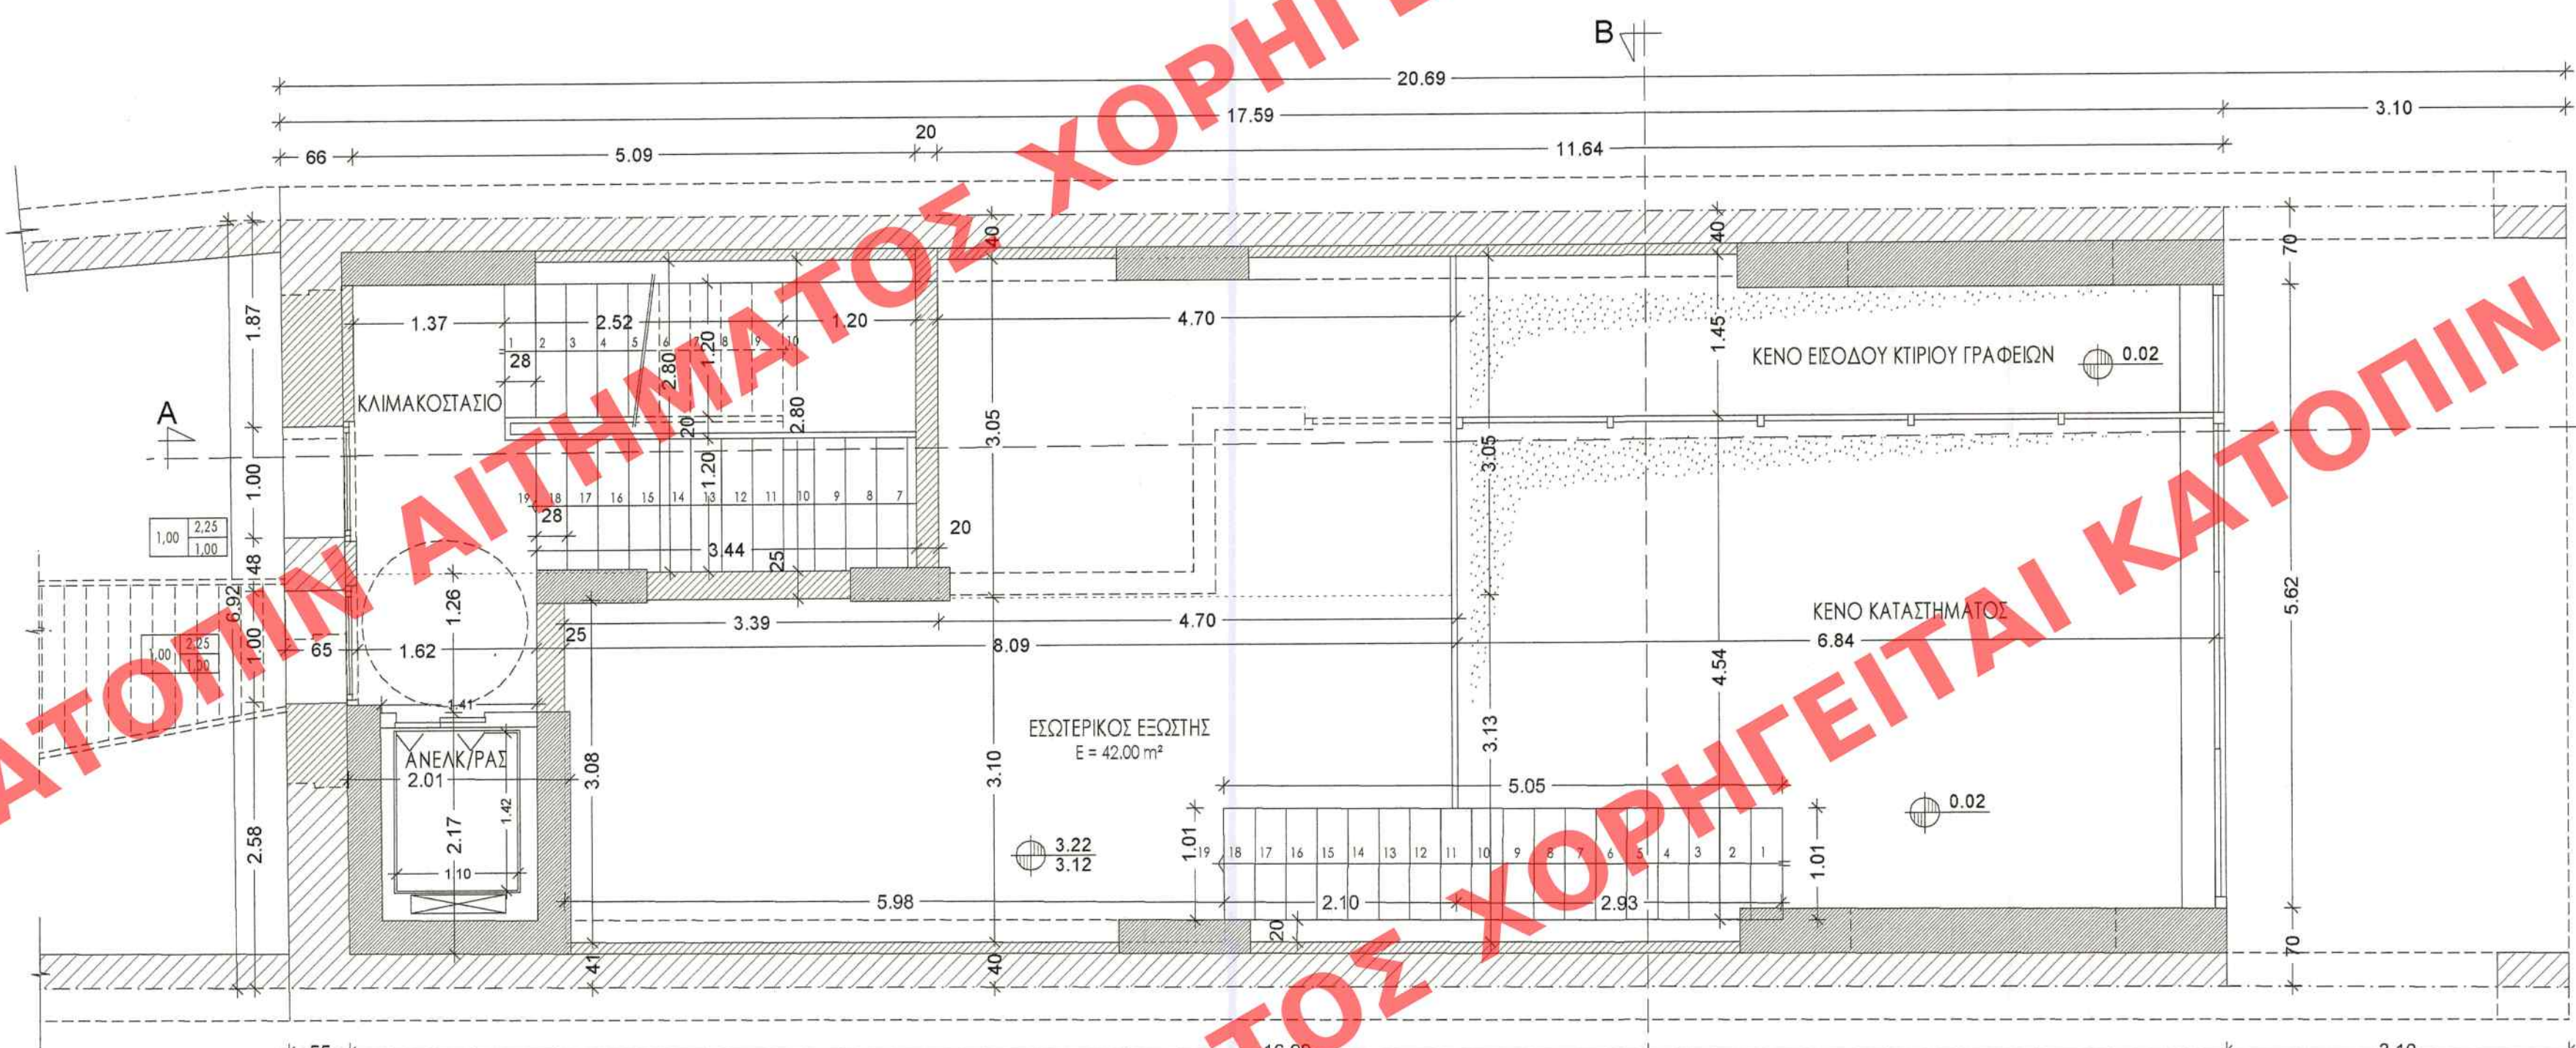

ΚΑΤΟΨΗ ΕΣΩΤΕΡΙΚΟΥ ΕΞΩΣΤΗ ΚΤΙΡΙΟΥ Α
Κλίμακα 1/50

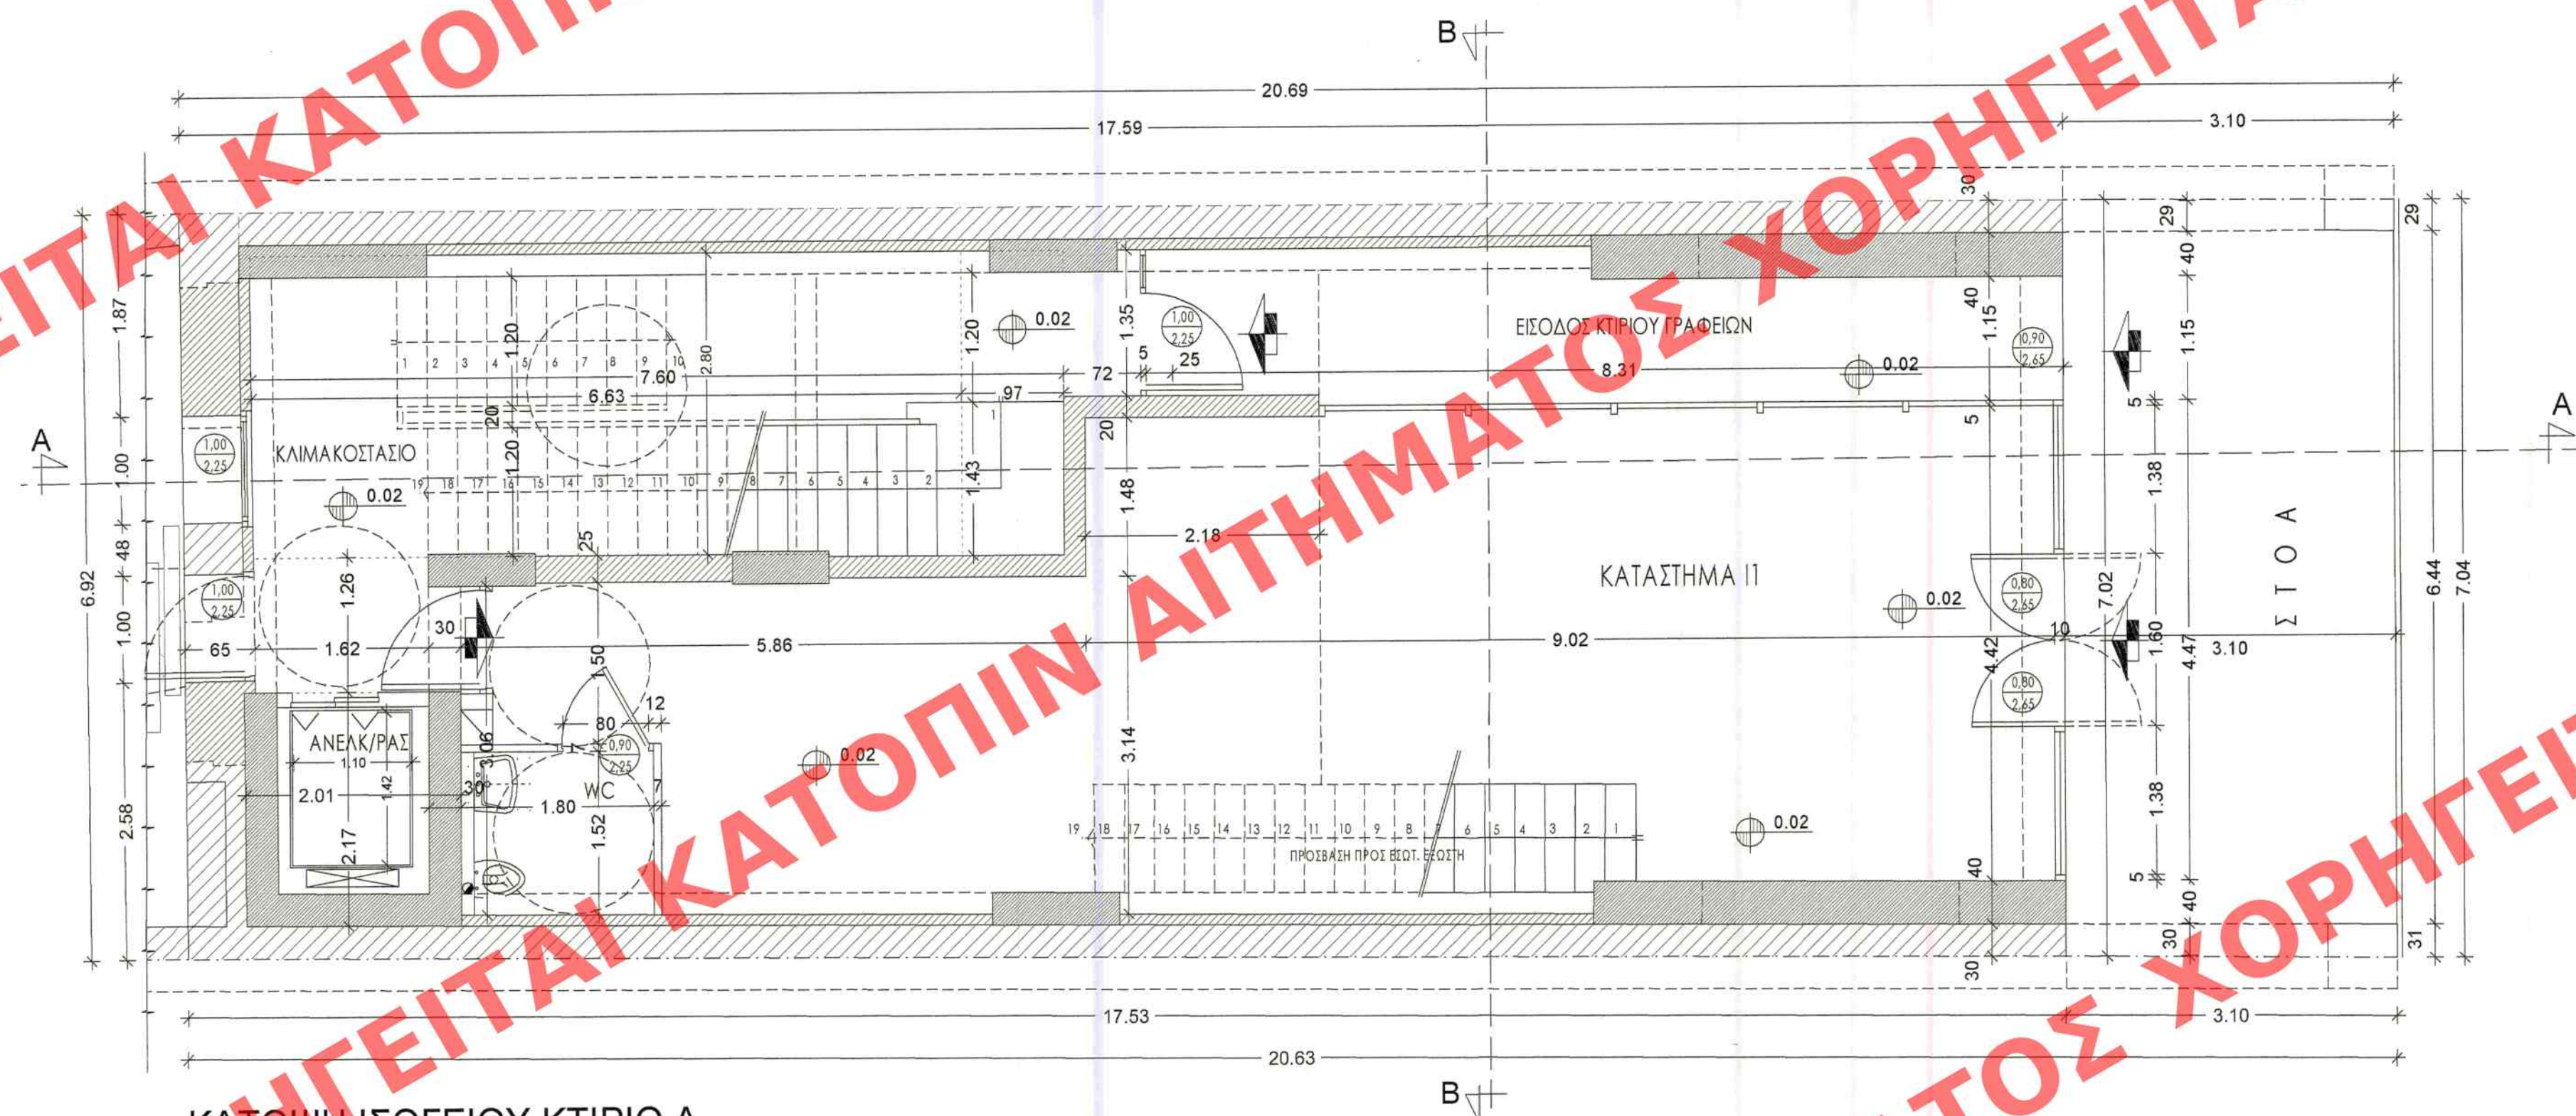

ΚΑΤΟΨΗ ΙΣΟΓΕΙΟΥ ΚΤΙΡΙΟΥ Α
Κλίμακα 1/50


ΥΠΟΥΡΓΕΙΟ ΠΕΡΙΒΑΛΛΟΝΤΟΣ ΚΑΙ ΕΝΕΡΓΕΙΑΣ
ΘΕΩΡΗΘΗΚΕ ΜΕ ΤΗΝ ΥΠ' ΑΡΙΘ.107365/4795/20-11-2019 ΠΡΑΞΗ

Η ΠΡΟΪΣΤΑΜΕΝΗ ΤΗΣ Δ/ΝΣΗΣ
ΤΟΠΟΓΡΑΦΙΚΩΝ ΕΦΑΡΜΟΓΩΝ

ΑΝΔΡΙΑΝΑ ΚΑΤΣΙΝΑ
ΤΟΠΟΓΡΑΦΟΣ ΜΗΧΑΝΙΚΟΣ

ΥΠΟΜΝΗΜΑ

- ΧΑΡΑΚΤΗΡΙΣΜΟΣ ΚΟΥΦΩΜΑΤΩΝ:
- ΠΟΡΤΕΣ:
- ΧΑΡΑΚΤΗΡΙΣΜΟΣ ΥΛΙΚΩΝ:

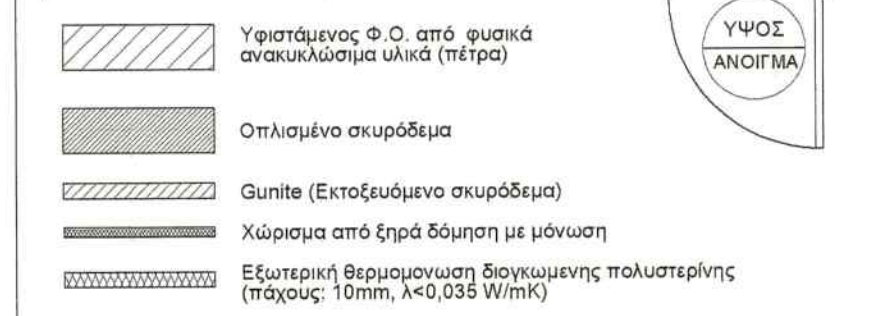

- ΣΤΑΘΜΕΣ ΔΑΠΕΔΟΥ:


ΣΤΑΘΜΗ 1
ΣΤΑΘΜΗ 2

ΣΚΑΡΙΦΗΜΑ ΙΣΟΓΕΙΟΥ

Συνολική επιφάνεια ορόφου :	$(21.86'6.53)/2 + (21.86'6.66)/2 = 144.17 \text{ m}^2$
ΚΑΛΥΨΗ :	144.17 m ²
Στάδ :	$7.04'3.10 = 21.82 \text{ m}^2$
Επιφ. κλιμακοστασίου :	$(2.17'2.01) + (1.62'1.26) + (7.60'2.80) = 27.72 \text{ m}^2 - 0.97'2.80 = 25.00 \text{ m}^2$
ΔΟΜΗΝΗ :	$144.17 - (21.82 + 25.00) = 97.35 \text{ m}^2$
ΟΓΚΟΣ με εσωτερικό εξώστη - πατάρι :	$(144.17 - 21.82) \cdot 6.40 = 122.35 \cdot 6.40 = 783.04 \text{ m}^3$
Οφελή επιφάνεια καταστήματος (για υπολογισμό εσωτερικού εξώστη - πατάρι) :	60.23 m ²

ΕΣΩΤΕΡΙΚΟΣ ΕΞΩΣΤΗΣ - ΠΑΤΑΡΙ ΚΑΤΑΣΤΗΜΑΤΟΣ

ΝΟΚ άρθρο 11 παρ. 6δ (Εσωτερικός εξώστης - πατάρι που δεν προσμετρά στο Σ.Δ.)
10% * πραγματοποιούμενη Δόμηση : 10% * 485.40 = 48.54 τμ
70% * Υποκείμενη ωφέλιμη επιφάνεια : 70% * 60.23 = 42.16 τμ
Οφελή επιφάνεια εσωτερικού εξώστη - πατάρι : $(3.08 + 3.13) / 2 \cdot 8.09 + (3.05'4.7) + (1.01'2.93) - (2.1'0.2) = 42.00 \text{ τμ} < 42.16 \text{ τμ}$
Ο όγκος του εσωτερικού εξώστη - πατάρι έχει υπολογιστεί στον όγκο του ισόγειου

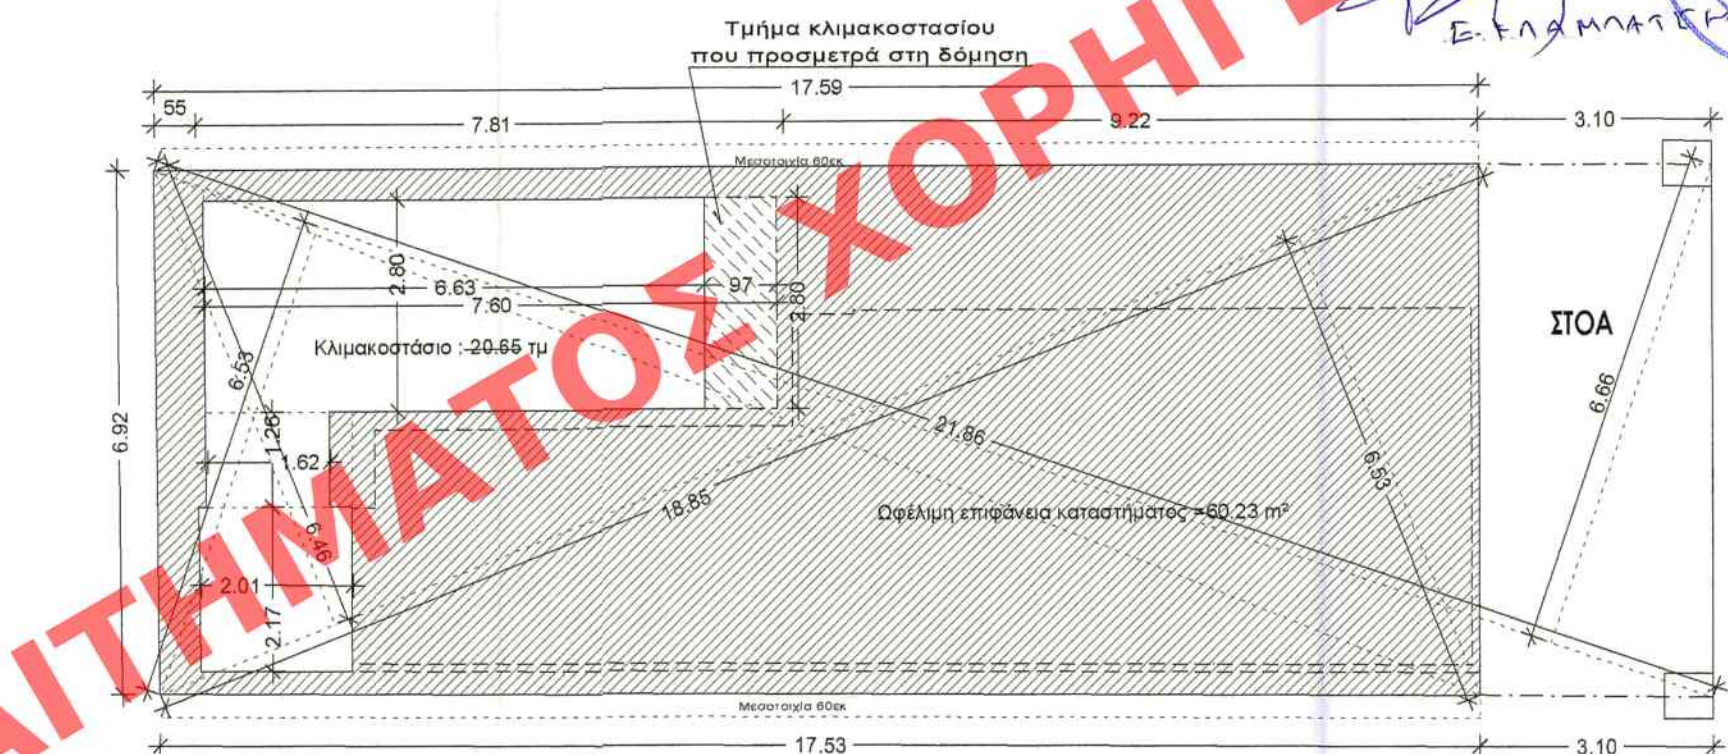

ΣΚΑΡΙΦΗΜΑ ΙΣΟΓΕΙΟΥ

Συνολική επιφάνεια ορόφου :	$(21.86'6.53)/2 + (21.86'6.66)/2 = 144.17 \text{ m}^2$
ΚΑΛΥΨΗ :	144.17 m ²
Στάδ :	$7.04'3.10 = 21.82 \text{ m}^2$
Επιφ. κλιμακοστασίου :	$(2.17'2.01) + (1.62'1.26) + (7.60'2.80) = 27.72 \text{ m}^2 - 0.97'2.80 = 25.00 \text{ m}^2$
ΔΟΜΗΝΗ :	$144.17 - (21.82 + 25.00) = 97.35 \text{ m}^2$
ΟΓΚΟΣ με εσωτερικό εξώστη - πατάρι :	$(144.17 - 21.82) \cdot 6.40 = 122.35 \cdot 6.40 = 783.04 \text{ m}^3$
Οφελή επιφάνεια καταστήματος (για υπολογισμό εσωτερικού εξώστη - πατάρι) :	60.23 m ²

ΕΡΓΟΔΟΤΕΣ : ΒΑΣΙΛΕΙΟΣ ΛΟΥΛΕΛΗΣ & ΒΑΣΙΛΙΚΗ ΤΣΙΑΚΑΝΙΚΑ συζ. Βασ. Λουλέλη Εμπορικό Κέντρο Κόλλα - Πλ. Γεωργίου Α' 3α - 26221 ΠΑΤΡΑ		
ΕΡΓΟ : ΚΤΙΡΙΟ Α - ΔΙΑΤΗΡΗΤΕΟ ΜΕ ΤΟ Υ.Π.Ε.Χ.Ω.Δ.Ε. (ΦΕΚ 466 Δ' 06-07-1988) i) ΕΣΩΤΕΡΙΚΕΣ ΔΙΑΡΡΥΘΜΙΣΕΙΣ ΙΣΟΓΕΙΟΥ ΚΑΤΑΣΤΗΜΑΤΟΣ ΜΕ ΤΡΟΠΟΠΟΙΗΤΙΚΑ ΣΧΕΔΙΑ ΑΛΛΑΓΗ ΧΡΗΣΗΣ Α' ΟΡΟΦΟΥ ΑΠΟ ΑΠΟΘΗΚΗ ΣΕ ΓΡΑΦΕΙΑ & ΠΡΟΣΘΗΚΗ ΚΑΘ' ΥΨΟΣ Β' & Γ' ΟΡΟΦΟΥ ΓΡΑΦΕΙΩΝ ΚΤΙΡΙΟ Β ΝΟΜΙΜΩΣ ΥΦΙΣΤΑΜΕΝΟ ΠΡΟ 1966 ii) ΑΛΛΑΓΗ ΧΡΗΣΗΣ ΑΠΟ ΑΠΟΘΗΚΗ ΣΕ ΓΡΑΦΕΙΑ & ΕΣΩΤΕΡΙΚΕΣ ΔΙΑΡΡΥΘΜΙΣΕΙΣ ΜΕ ΤΡΟΠΟΠΟΙΗΤΙΚΑ ΣΧΕΔΙΑ		
ΘΕΣΗ : ΕΡΜΟΥ ΑΡ. 18 - ΙΣΤΟΡΙΚΟ ΚΕΝΤΡΟ ΠΑΤΡΩΝ ΔΗΜΟΣ ΠΑΤΡΕΩΝ		
ΜΕΛΕΤΗΤΗΣ :  ΠΑΝΑΓΙΩΤΟΠΟΥΛΟΣ ΠΑΝΑΓΙΩΤΗΣ- Αρχιτέκτων Μηχανικός ΜΙΑΟΥΛΗ 64 - 26 222 ΠΑΤΡΑ Τηλ. 2610 225 618 Φαξ. 2610 621 624 Κιν. 6948 802 084		
ΣΤΑΘΙΩΝ ΜΕΛΕΤΗΣ : ☒ ΠΡΟΜΕΛΕΤΗ ☒ ΟΡΙΣΤΙΚΗ ΜΕΛΕΤΗ ☒ ΜΕΛΕΤΗ ΕΦΑΡΜΟΓΗΣ		
ΘΕΜΑ ΣΧΕΔΙΟΥ ΚΤΙΡΙΟ Α ΚΑΤΟΨΕΙΣ ΕΣΩΤΕΡΙΚΩΝ ΔΙΑΡΡΥΘΜΙΣΕΩΝ ΙΣΟΓΕΙΟΥ ΚΑΤΑΣΤΗΜΑΤΟΣ ΜΕ ΕΣΩΤΕΡΙΚΟ ΕΞΩΣΤΗ		ΑΡΙΘΜΟΣ ΣΧΕΔΙΟΥ : A07 No
ΚΛΙΜΑΚΕΣ : 1/50 1/100	ΧΡΟΝΟΣ ΜΕΛΕΤΗΣ : ΝΟΕΜΒΡΙΟΣ 2017	
ΧΡΟΝΟΣ :	ΑΡΙΘΜΟΣ :	ΘΕΜΑ ΤΡΟΠΟΠΟΙΗΣΗΣ :
ΥΠΟΓΡΑΦΕΣ ΣΦΡΑΓΙΔΕΣ :  ΠΑΝΑΓΙΩΤΗΣ ΧΡ. ΠΑΝΑΓΙΩΤΟΠΟΥΛΟΣ ΑΡΧΙΤΕΚΤΩΝ ΜΗΧΑΝΙΚΟΣ ΑΠΛ. ΑΡΧΙΤ. ΣΥΝΕΤΗΡΗΤΗΣ ΓΕΝ. ΓΡΑΦΕΙΟΥ ΜΕΛΟΣ Τ.Ε.Ε. ΑΡΧΙΤΕΚΤΩΝ 79517 ΜΙΑΟΥΛΗ 64 Τ.Σ. 26222- ΠΑΤΡΑ ΚΙΝ. 2610-225.618		ΘΕΩΡΗΣΗ ΥΠΗΡΕΣΙΑΣ : Το παρόν διάγραμμα συνοδεύει την από 18/11/2017... απολογική έκθεση της Δ/νσης Α.Ο.Κ.Α. Τμήματος Δ.Κ. Η ΤΙΜΟΦΙΛΗΣ ΕΙΡΗΝΗ ΦΙΛΙΤΣΗ
Το παρόν σχέδιο είναι ιδιοκτησία του γραφείου μας και απαγορεύεται η οποιαδήποτε χρήση έστω και μέρος αυτού χωρίς την γραπτή άδεια μας, προστατεύεται δε από το Νόμο 2121/4-3-83 αρ. Φύλλο 5 περί Πνευματικής Ιδιοκτησίας.		