



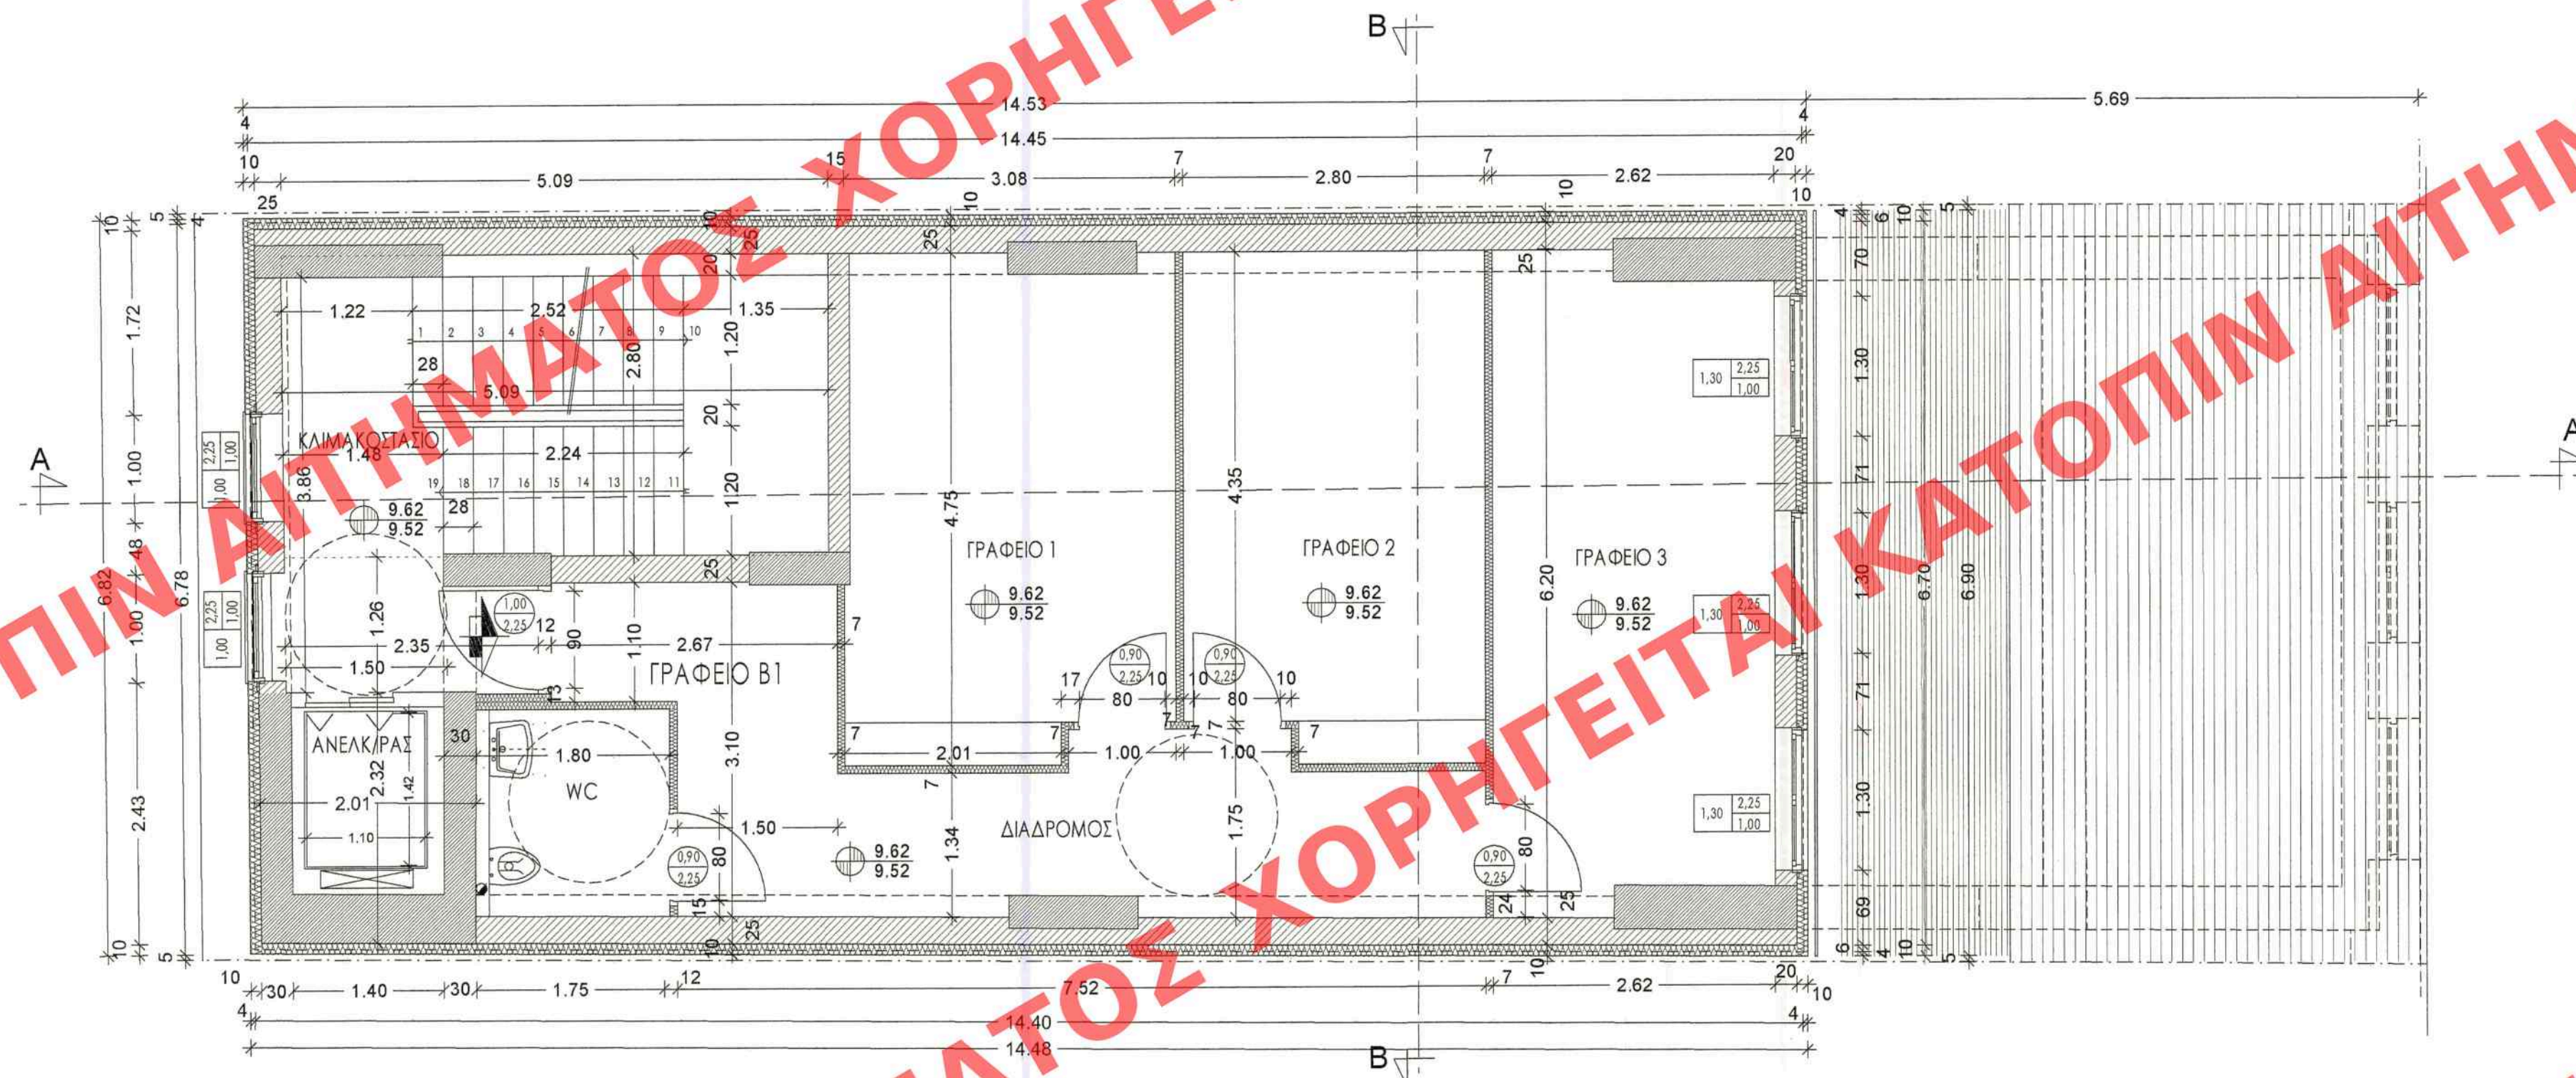


ΚΑΤΟΨΗ 2ου ΟΡΟΦΟΥ ΚΤΙΡΙΟ Α
Κλίμακα 1/50

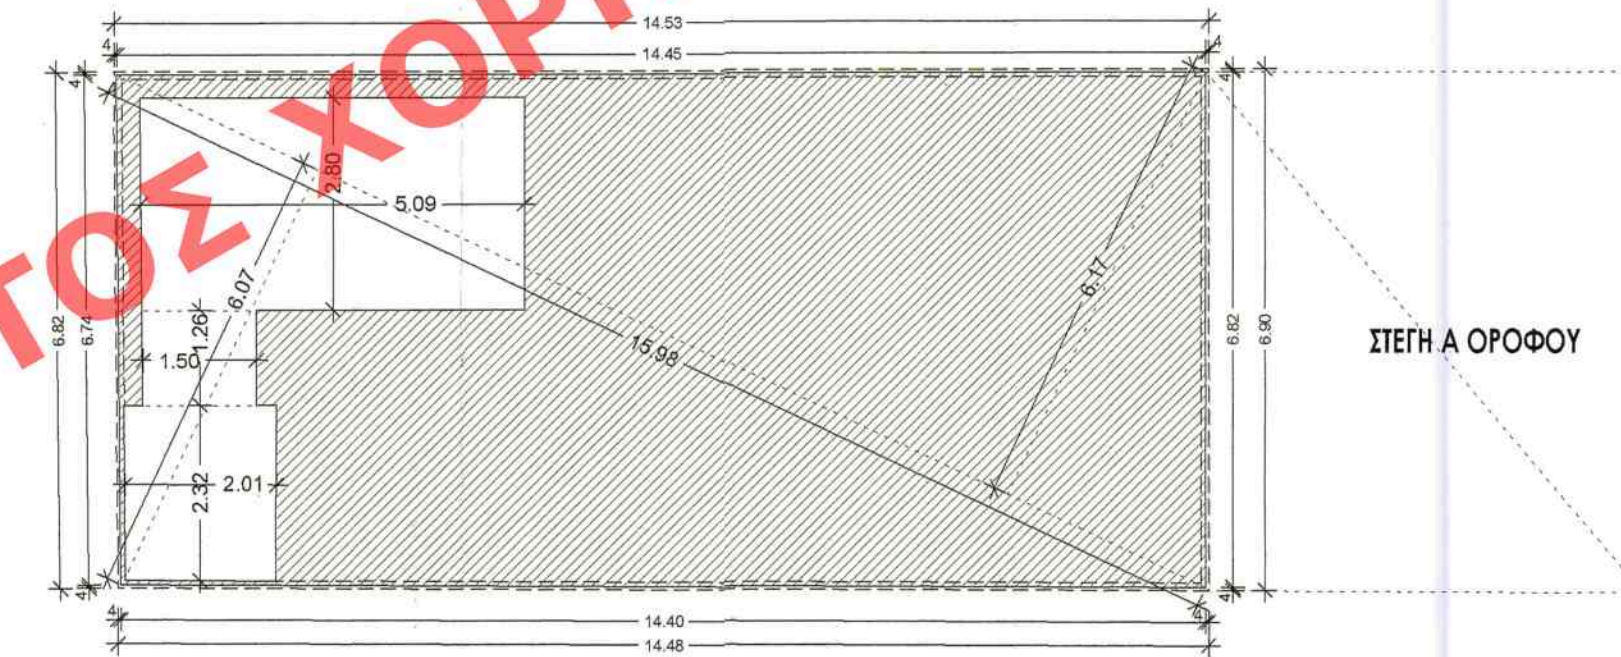

ΣΚΑΡΙΦΗΜΑ 2ου ΟΡΟΦΟΥ


Συνολική επιφάνεια ορόφου : $(15.98 \times 6.17) / 2 = 97.80 \text{ m}^2$
Επιφ. κλιμακοστασίου : $(2.32 \times 2.01) \times (1.50 \times 1.26) \times (5.09 \times 2.80) = 20.81 \text{ m}^2$
ΔΟΜΗΣΗ : $97.80 - 20.81 = 76.99 \text{ m}^2$
ΟΓΚΟΣ με στέγη : $(97.80 \times 3.20) = 312.96 \text{ m}^3$

ΚΕΝΤΡΙΚΟ ΣΥΜΒΟΥΛΙΟ ΔΕΛΤΑ ΕΚΤΕΛΟΥΣ
Το παρόν σχεδιαστικό έργο είναι έργο του
ΚΕ.Σ.Α. της Δ/νσης Δ/νσης Δ/νσης
και εγκρίθηκε σύμφωνα με την υπ' αριθμ.
ΠΡΟΕΔΡΟΣ ΓΕΩΜΕΤΡΑΣ
Α. ΜΠΕΣΣΑ

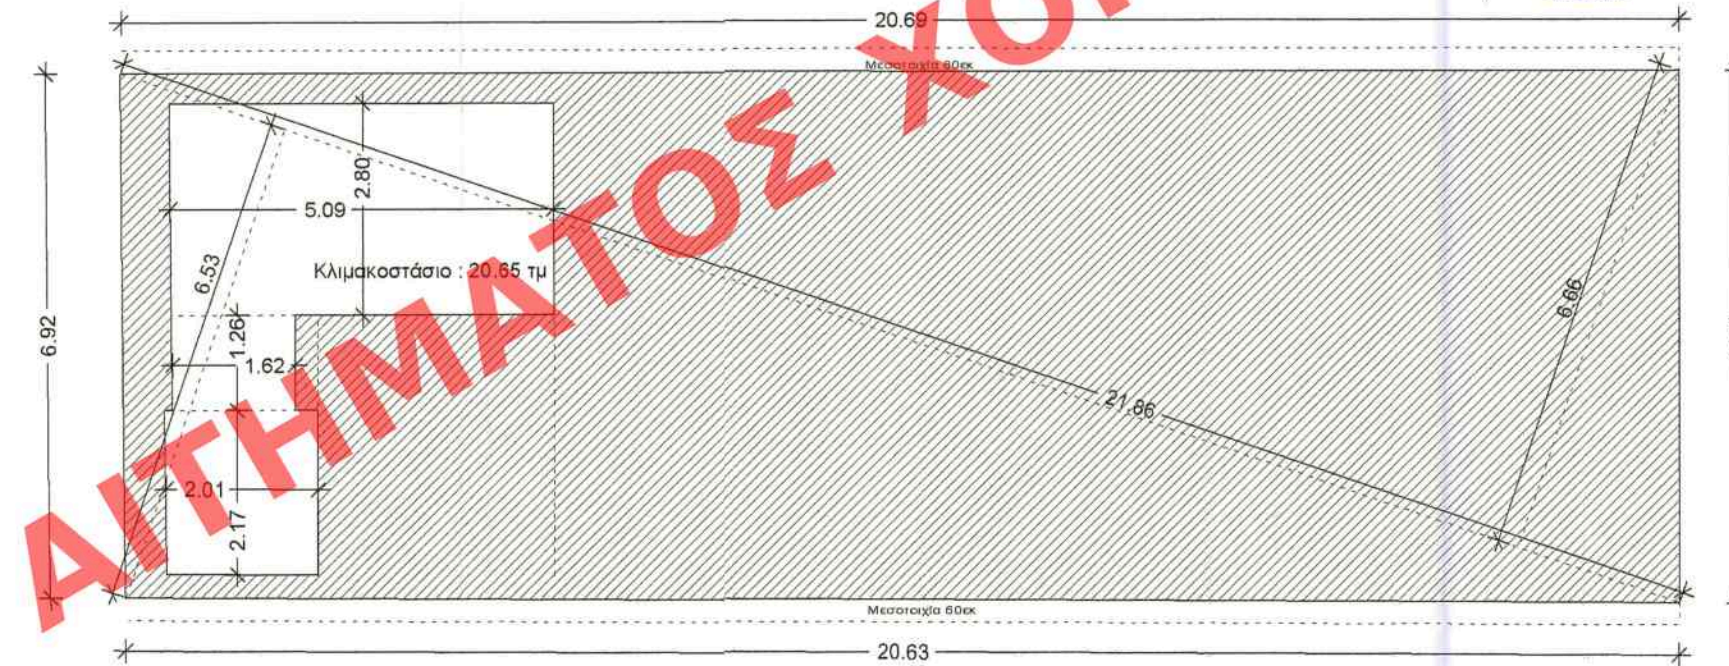

ΣΚΑΡΙΦΗΜΑ 1ου ΟΡΟΦΟΥ

Συνολική επιφάνεια ορόφου : $(21.88 \times 6.53) / 2 = 144.17 \text{ m}^2$
Επιφ. κλιμακοστασίου : $(2.17 \times 2.01) \times (1.62 \times 1.26) \times (5.09 \times 2.80) = 20.85 \text{ m}^2$
ΔΟΜΗΣΗ : $144.17 - 20.85 = 123.32 \text{ m}^2$
ΟΓΚΟΣ : $144.17 \times 3.20 = 461.44 \text{ m}^3$

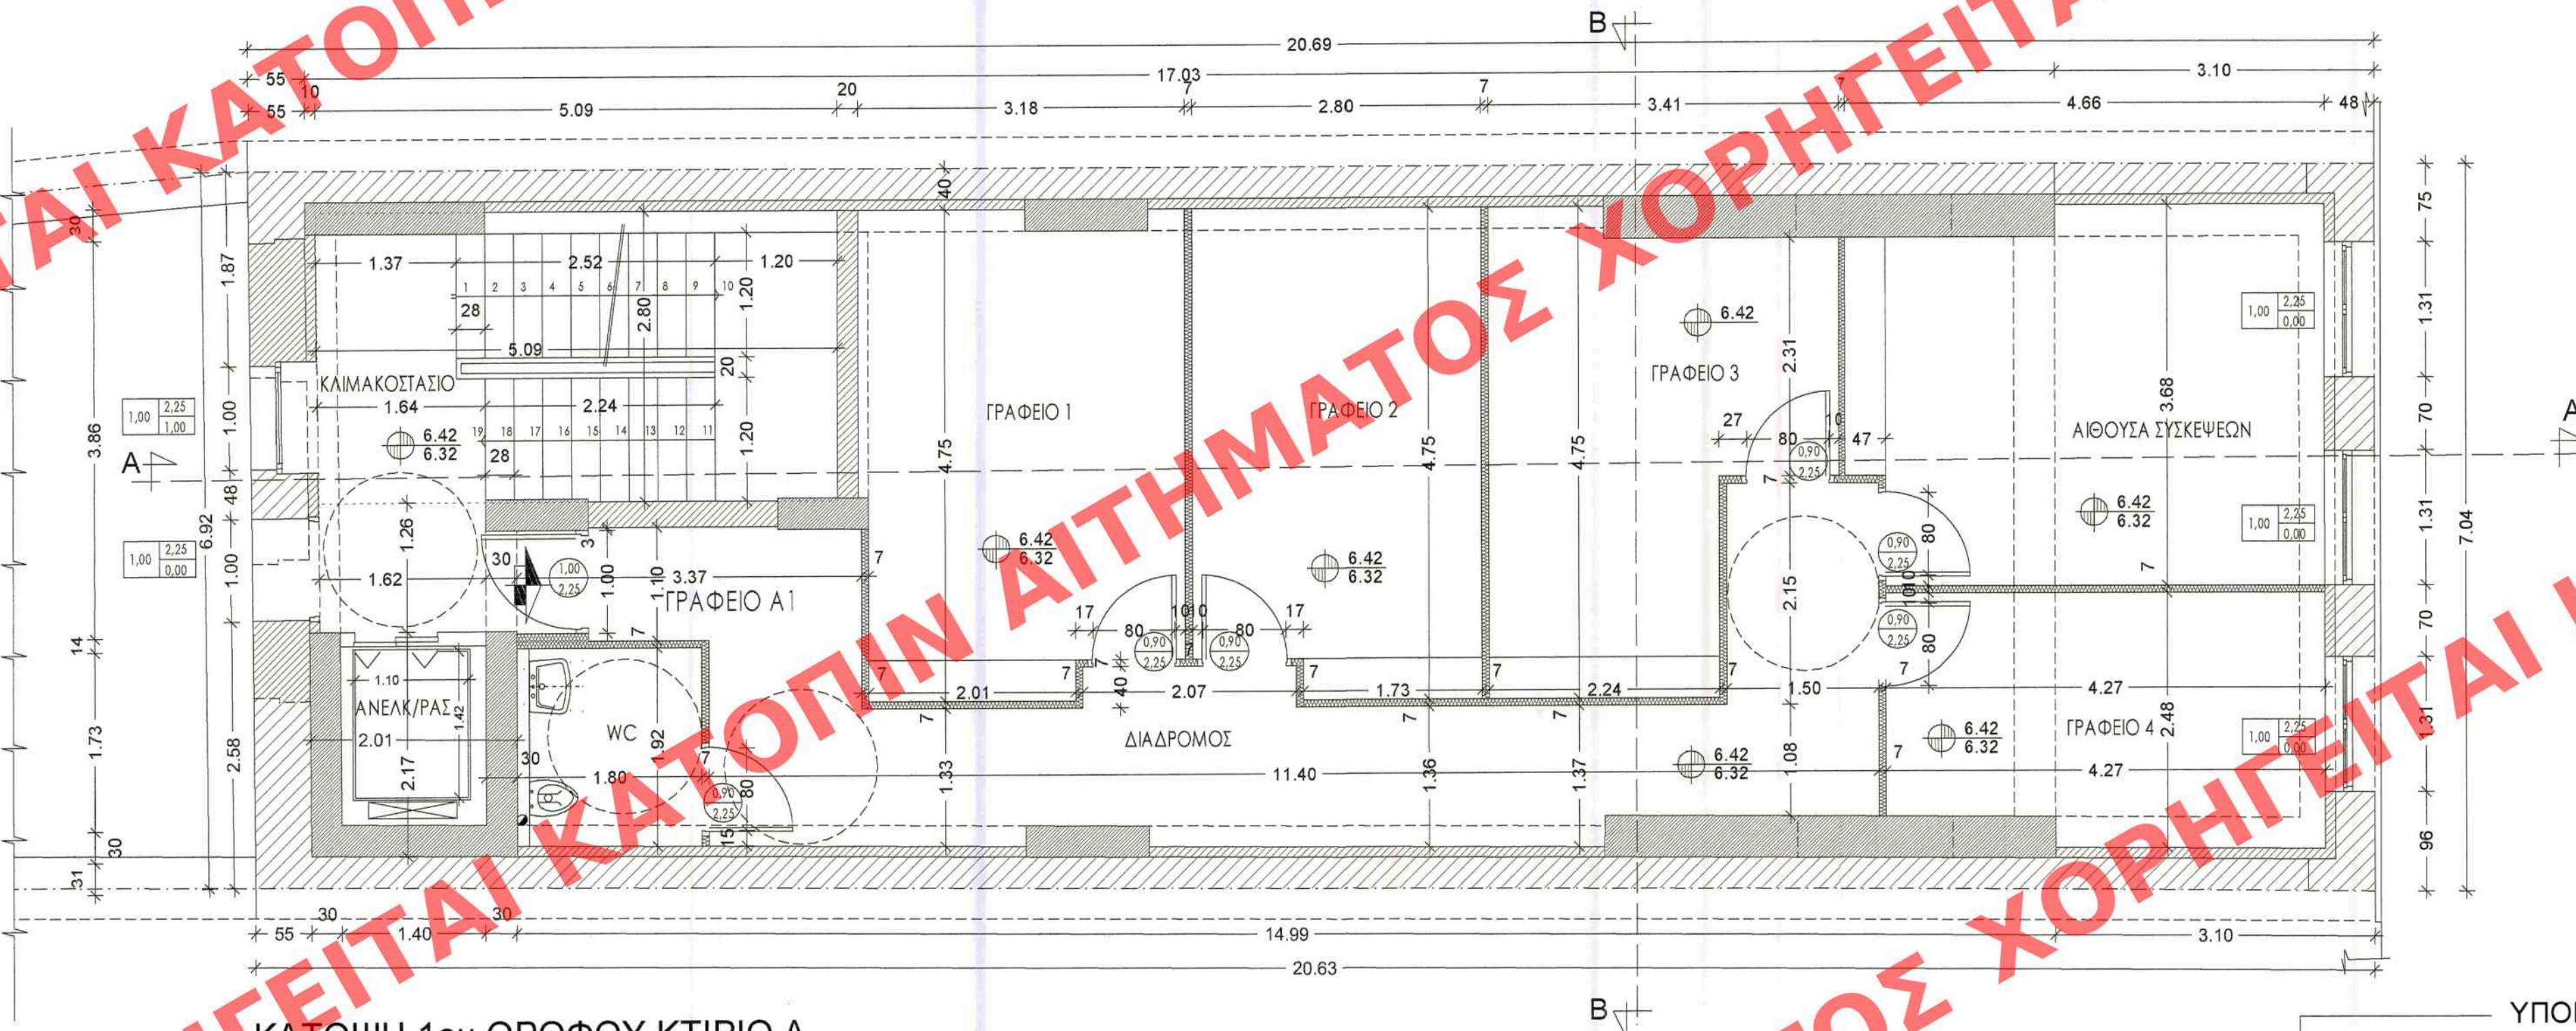

ΚΑΤΟΨΗ 1ου ΟΡΟΦΟΥ ΚΤΙΡΙΟ Α
Κλίμακα 1/50

ΥΠΟΜΝΗΜΑ

1) ΧΑΡΑΚΤΗΡΙΣΜΟΣ ΚΟΥΦΩΜΑΤΩΝ:

2) ΠΟΡΤΕΣ:

3) ΧΑΡΑΚΤΗΡΙΣΜΟΣ ΥΛΙΚΩΝ:

- Υφιστάμενος φ.ο. από φυσικά ανακυκλωμένα υλικά (πέτρα)
- Οπλισμένο σκυρόδεμα
- Gunita (Εκτοξύμενο σκυρόδεμα)
- Χώρισμα από ξηρά δόμηση με μόνωση
- Εξωτερική θερμομόνωση διακοσμημένης πλάστηνης (πάχος: 10mm, $\lambda=0.035 \text{ W/mK}$)

4) ΣΤΑΘΜΕΣ ΔΑΠΕΔΟΥ:



ΥΠΟΥΡΓΕΙΟ ΠΕΡΙΒΑΛΛΟΝΤΟΣ ΚΑΙ ΕΝΕΡΓΕΙΑΣ
ΘΕΩΡΗΘΗΚΕ ΜΕ ΤΗΝ ΥΠ' ΑΡΙΘ. 107365/4795/20-11-2019 ΠΡΑΞΗ

Η ΠΡΟΪΣΤΑΜΕΝΗ ΤΗΣ Δ/ΝΣΗΣ
ΤΟΠΟΓΡΑΦΙΚΩΝ ΕΦΑΡΜΟΓΩΝ

ΑΝΔΡΙΑΝΑ ΚΑΤΣΙΝΑ
ΤΟΠΟΓΡΑΦΟΣ ΜΗΧΑΝΙΚΟΣ

ΕΡΓΟΔΟΤΗΣ :
ΒΑΣΙΛΕΙΟΣ ΛΟΥΛΕΛΗΣ & ΒΑΣΙΛΙΚΗ ΤΣΙΑΚΑΝΙΚΑ σ.σ. Βασ. Λουλέλη
Εμπορικό Κέντρο Κόλλα - Πλ. Γεωργίου Α' 3α - 26221 ΠΑΤΡΑ

ΕΡΓΟ :

- ΚΤΙΡΙΟ Α - ΔΙΑΤΗΡΗΤΕΟ ΜΕ ΤΟ Υ.Π.Ε.Χ.Δ.Δ.Ε. (ΦΕΚ 466 Δ' 06-07-1988)
- Ι). ΕΣΩΤΕΡΙΚΕΣ ΔΙΑΡΡΥΘΜΙΣΕΙΣ ΙΣΟΓΕΙΟΥ ΚΑΤΑΣΤΗΜΑΤΟΣ ΜΕ ΤΡΟΠΟΠΟΙΗΤΙΚΑ ΣΧΕΔΙΑ ΑΛΛΑΓΗ ΧΡΗΣΗΣ Α' ΟΡΟΦΟΥ ΑΠΟ ΑΠΟΘΗΚΗ ΣΕ ΓΡΑΦΕΙΑ & ΠΡΟΣΘΗΚΗ ΚΑΘ' ΥΨΟΣ Β' & Γ' ΟΡΟΦΟΥ ΓΡΑΦΕΙΩΝ
 - ΚΤΙΡΙΟ Β ΝΟΤΙΩΣ ΥΦΙΣΤΑΜΕΝΟ ΠΡΟ 1955
 - ΙΙ). ΑΛΛΑΓΗ ΧΡΗΣΗΣ ΑΠΟ ΑΠΟΘΗΚΗ ΣΕ ΓΡΑΦΕΙΑ & ΕΣΩΤΕΡΙΚΕΣ ΔΙΑΡΡΥΘΜΙΣΕΙΣ ΜΕ ΤΡΟΠΟΠΟΙΗΤΙΚΑ ΣΧΕΔΙΑ

ΘΕΣΗ : ΕΡΜΟΥ ΑΡ. 18 - ΙΣΤΟΡΙΚΟ ΚΕΝΤΡΟ ΠΑΤΡΩΝ
ΔΗΜΟΣ ΠΑΤΡΕΩΝ

ΜΕΛΕΤΗΤΗΣ :

 ΠΑΝΑΓΙΩΤΟΠΟΥΛΟΣ ΠΑΝΑΓΙΩΤΗΣ- Αρχιτέκτων Μηχανικός
ΜΙΑΟΥΛΗ 64 - 26 222 ΠΑΤΡΑ Τηλ. 2610 225 618 Φαξ. 2610 621 624 Κιν. 6948 802 084

ΣΤΑΔΙΟΝ ΜΕΛΕΤΗΣ :

ΠΡΟΜΕΛΕΤΗ
Χ ΟΡΙΣΤΙΚΗ ΜΕΛΕΤΗ
ΜΕΛΕΤΗ ΕΦΑΡΜΟΓΗΣ

ΘΕΜΑ ΣΧΕΔΙΟΥ

ΚΤΙΡΙΟ Α
ΚΑΤΟΨΗ Α & Β ΟΡΟΦΟΥ
(Α ΟΡΟΦΟΣ : ΑΛΛΑΓΗ ΧΡΗΣΗΣ ΣΕ ΓΡΑΦΕΙΑ
Β ΟΡΟΦΟΣ : ΠΡΟΣΘΗΚΗ)

ΑΡΙΘΜΟΣ ΣΧΕΔΙΟΥ :

No A08

ΚΛΙΜΑΚΕΣ : 1/50 1/100

ΧΡΟΝΟΣ ΜΕΛΕΤΗΣ : ΝΟΕΜΒΡΙΟΣ 2017

ΧΡΟΝΟΣ :

ΑΡΙΘΜΟΣ :

ΘΕΜΑ ΤΡΟΠΟΠΟΙΗΣΗΣ :

ΥΠΟΓΡΑΦΕΣ ΣΦΡΑΓΙΔΕΣ :

ΠΑΝΑΓΙΩΤΗΣ ΧΡ. ΠΑΝΑΓΙΩΤΟΠΟΥΛΟΣ
ΑΡΧΙΤΕΚΤΩΝ ΜΗΧΑΝΙΚΟΣ
ΑΠΛ. ΑΡΧΙΤ. ΣΥΝΤ. ΠΡΩΤ. ΠΑΤΡΩΝ
ΜΕΛΟΣ Τ.Ε.Ε. ΑΡ. ΜΗΤΡΩΟΥ 79517
ΜΙΑΟΥΛΗ 64 Τ.ε. 26222 - ΠΑΤΡΑ ΤΗΛ. 2610-225.618

ΘΕΩΡΗΣΗ ΥΠΗΡΕΣΙΑΣ :
Το παρόν διάγραμμα συνοδεύει
την από 19/11/2017 απολογική
έκθεση της Δ/νσης Α.Ο.Κ.Α.
Τμήματος Δ.Κ.
Η Τμήματος
ΕΙΡΗΝΗ ΡΙΤΣΑ

Το παρόν σχέδιο είναι ιδιοκτησία του γραφείου μας και απαγορεύεται η οποιαδήποτε χρήση αυτού και μέρος αυτού χωρίς την γραπτή άδειά μας, προστατεύεται δε από το Νόμο 2121/4-3-93 αρ. Φύλλο 5 περί Πνευματικής Ιδιοκτησίας.