


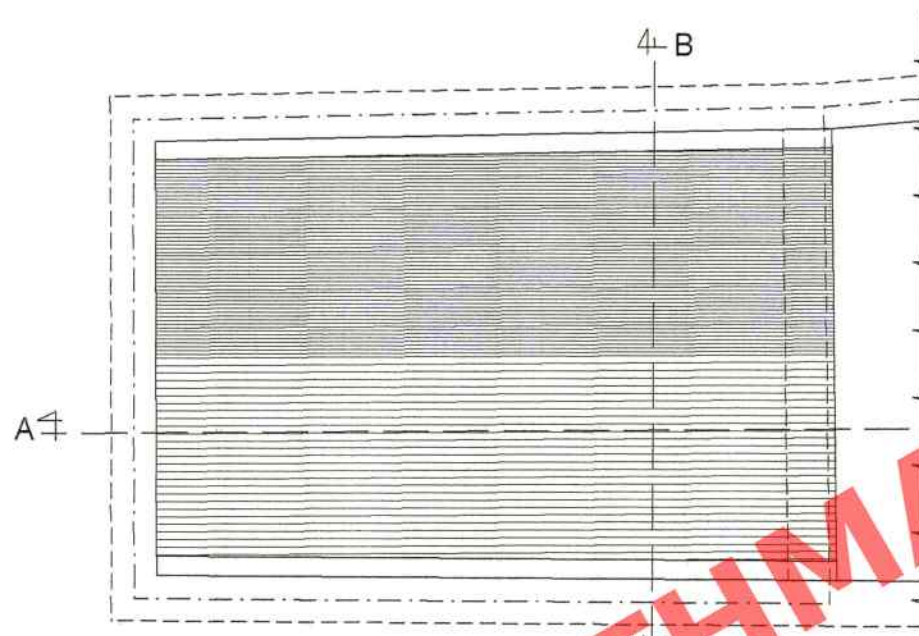


ΚΑΤΟΨΗ ΣΤΕΓΗΣ ΚΤΙΡΙΟΥ Β  
Κλίμακα 1/100



ΣΚΑΡΦΗΜΑ ΙΣΟΓΕΙΟΥ

|                                                                              |                       |
|------------------------------------------------------------------------------|-----------------------|
| Συνολική επιφάνεια ορόφου : $(11.21 \times 5.18)/2 + (11.21 \times 5.4)/2 =$ | 59.30 m <sup>2</sup>  |
| ΚΑΛΥΨΗ :                                                                     | 59.30 m <sup>2</sup>  |
| ΔΟΜΗΣΗ :                                                                     | 59.30 m <sup>2</sup>  |
| ΟΓΚΟΣ : $59.30 \times 3.00 =$                                                | 177.90 m <sup>3</sup> |

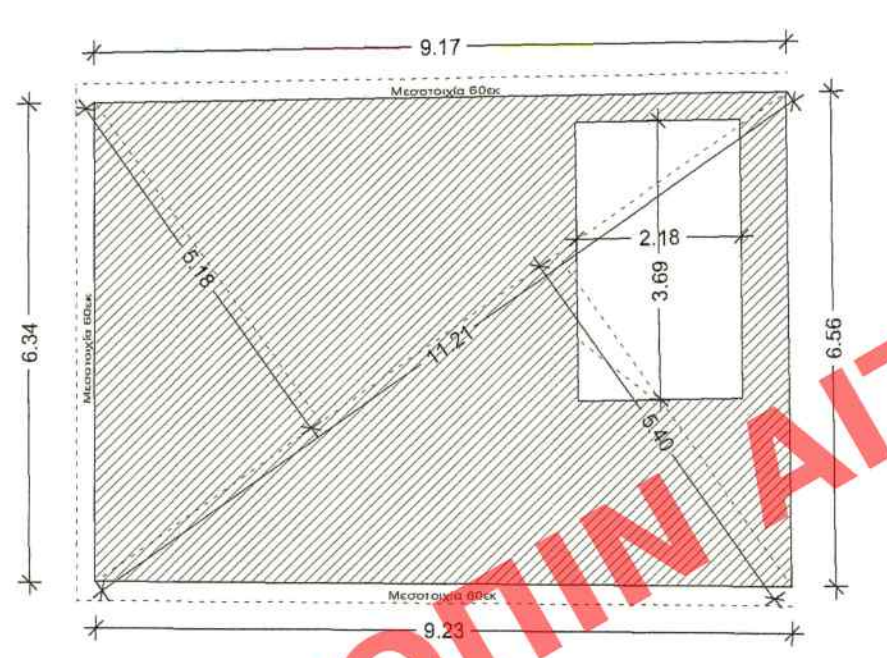


ΣΚΑΡΦΗΜΑ 1ου ΟΡΟΦΟΥ

|                                                                                |                                        |
|--------------------------------------------------------------------------------|----------------------------------------|
| Συνολική επιφάνεια ορόφου : $(11.21 \times 5.18)/2 + (11.21 \times 5.4)/2 =$   | 59.30 m <sup>2</sup>                   |
| Επιφ. κλιμακοστάσιου (2.18 x 3.68) =                                           | 8.05 m <sup>2</sup>                    |
| ΔΟΜΗΣΗ : $59.30 - 8.05 =$                                                      | 51.25 m <sup>2</sup>                   |
| ΟΓΚΟΣ : $59.30 \times 2.31 + ((6.67 \times 5.31) \times 6.56/2) \times 9.23 =$ | 138.98 + 41.17 = 178.16 m <sup>3</sup> |

ΚΕΝΤΡΙΚΟ ΣΥΜΒΟΥΛΙΟ ΑΡΧΙΤΕΚΤΟΝΩΝ  
Το παρόν σχεδιάγραμμα, μελετημένο από  
το ΚΕ.Σ.Α. την 20-3-2019  
και εγκρίθηκε σύμφωνα με την υπ' αριθμ.  
111/2019 απόφαση του ΚΕ.Σ.Α. Α. ΜΠΕΣΣΑ  
ΠΡΟΕΔΡΟΣ  
Ε. ΛΑΜΑΡΕΣ

ΥΠΟΜΝΗΜΑ


- 1) ΧΑΡΑΚΤΗΡΙΣΜΟΣ ΚΟΥΦΩΜΑΤΩΝ:  
2) ΠΟΡΤΕΣ :  
3) ΧΑΡΑΚΤΗΡΙΣΜΟΣ ΥΛΙΚΩΝ:  
4) ΣΤΑΘΜΕΣ ΔΑΠΕΔΟΥ:

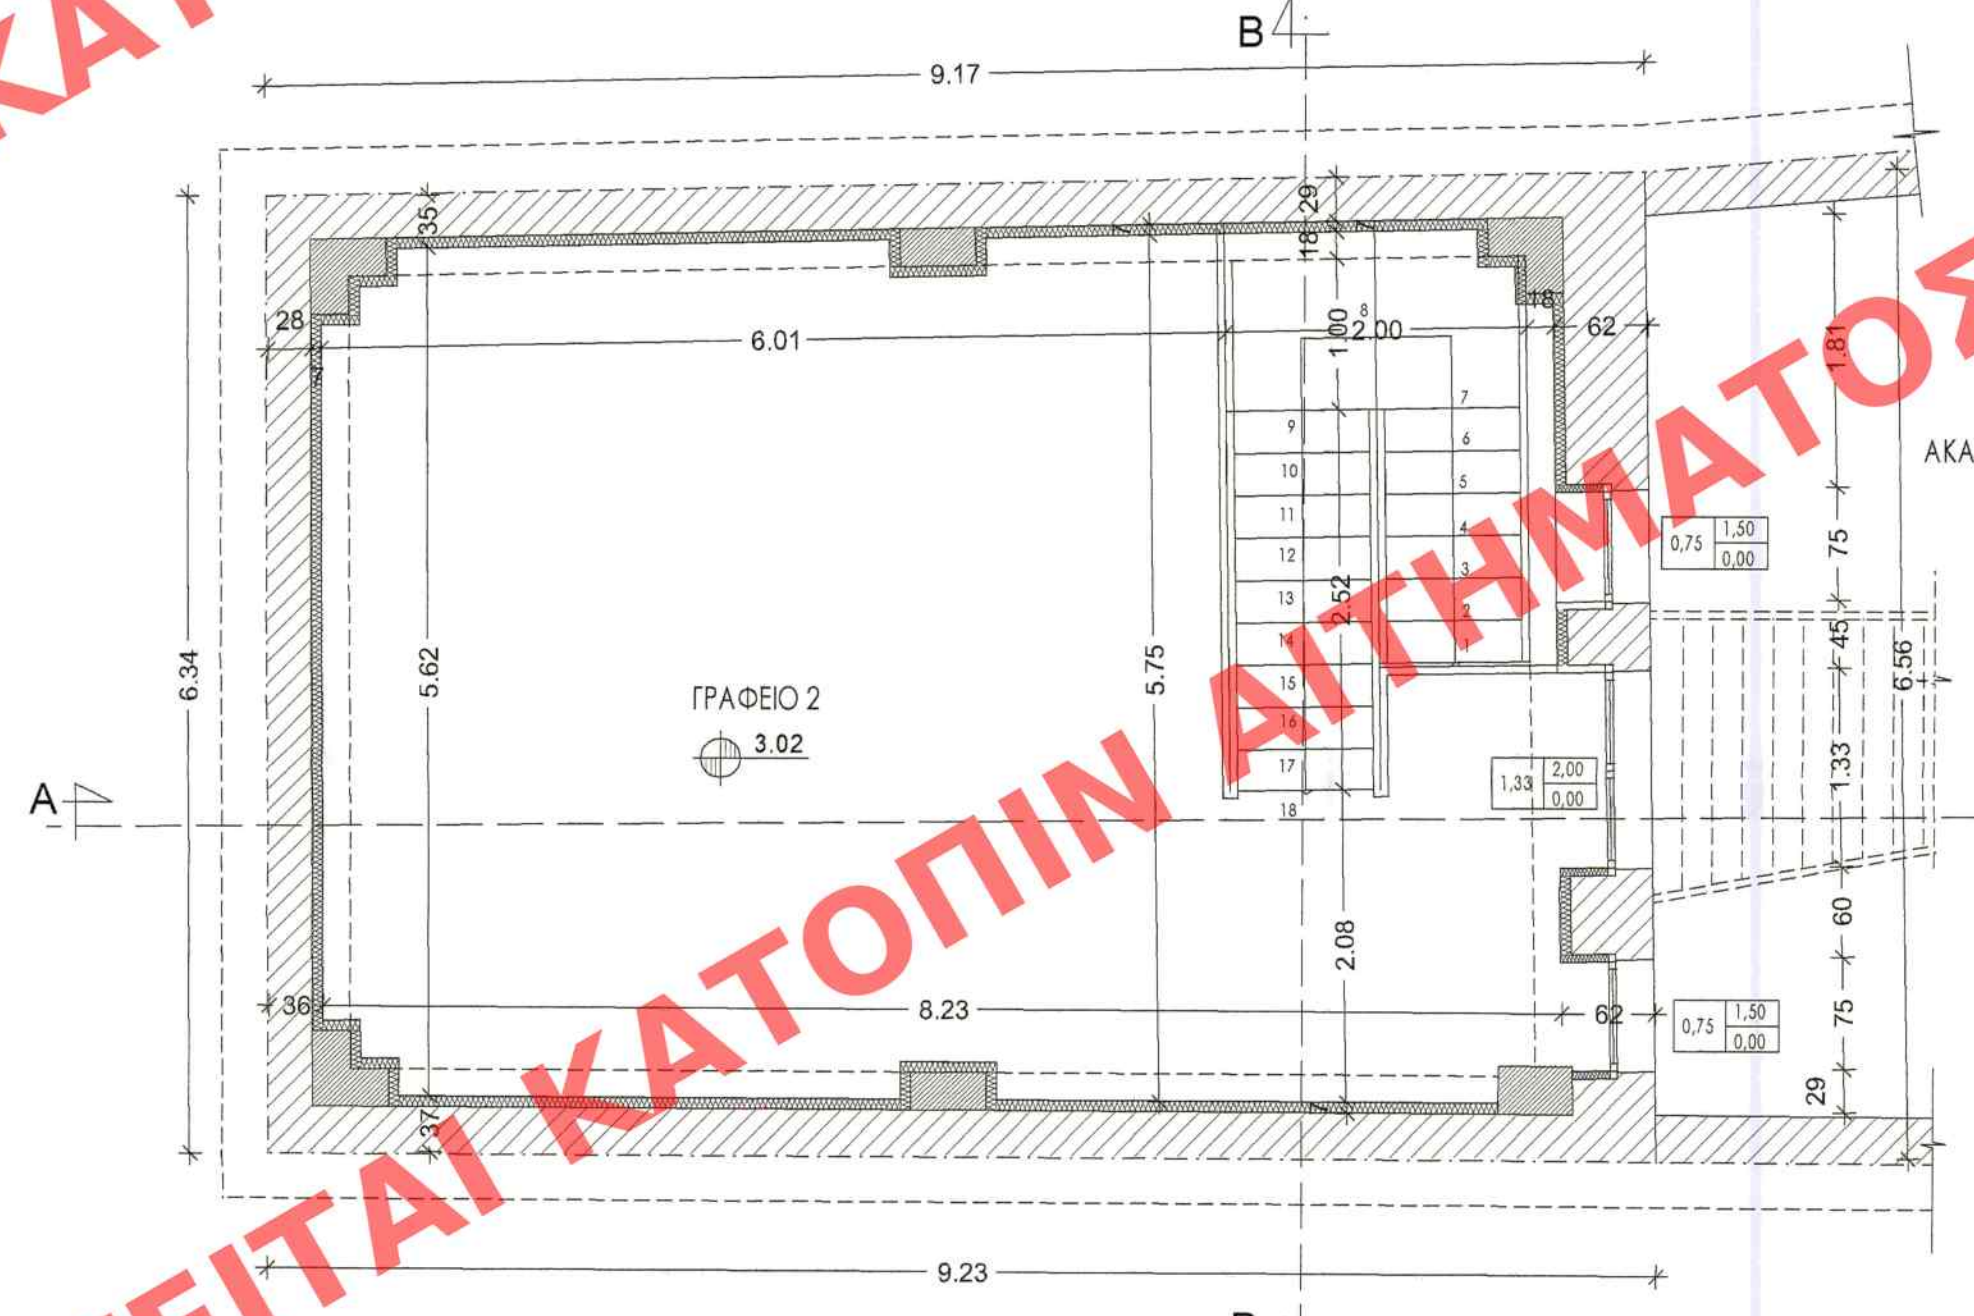

ΚΑΤΟΨΗ ΟΡΟΦΟΥ - ΚΤΙΡΙΟ Β  
Κλίμακα 1/50

ΑΚΑΛΥΠΤΟΣ

ΥΠΟΥΡΓΕΙΟ ΠΕΡΙΒΑΛΛΟΝΤΟΣ ΚΑΙ ΕΝΕΡΓΕΙΑΣ  
ΘΕΩΡΗΘΗΚΕ ΜΕ ΤΗΝ ΥΠ' ΑΡΙΘ.107365/4795/20-11-2019 ΠΡΑΞΗ  
Η ΠΡΟΪΣΤΑΜΕΝΗ ΤΗΣ Δ/ΝΣΗΣ  
ΤΟΠΟΓΡΑΦΙΚΩΝ ΕΦΑΡΜΟΓΩΝ  
ΑΝΔΡΙΑΝΑ ΚΑΤΣΙΝΑ  
ΔΙΟΠΡΑΓΦΟΣ ΜΗΧΑΝΙΚΟΣ

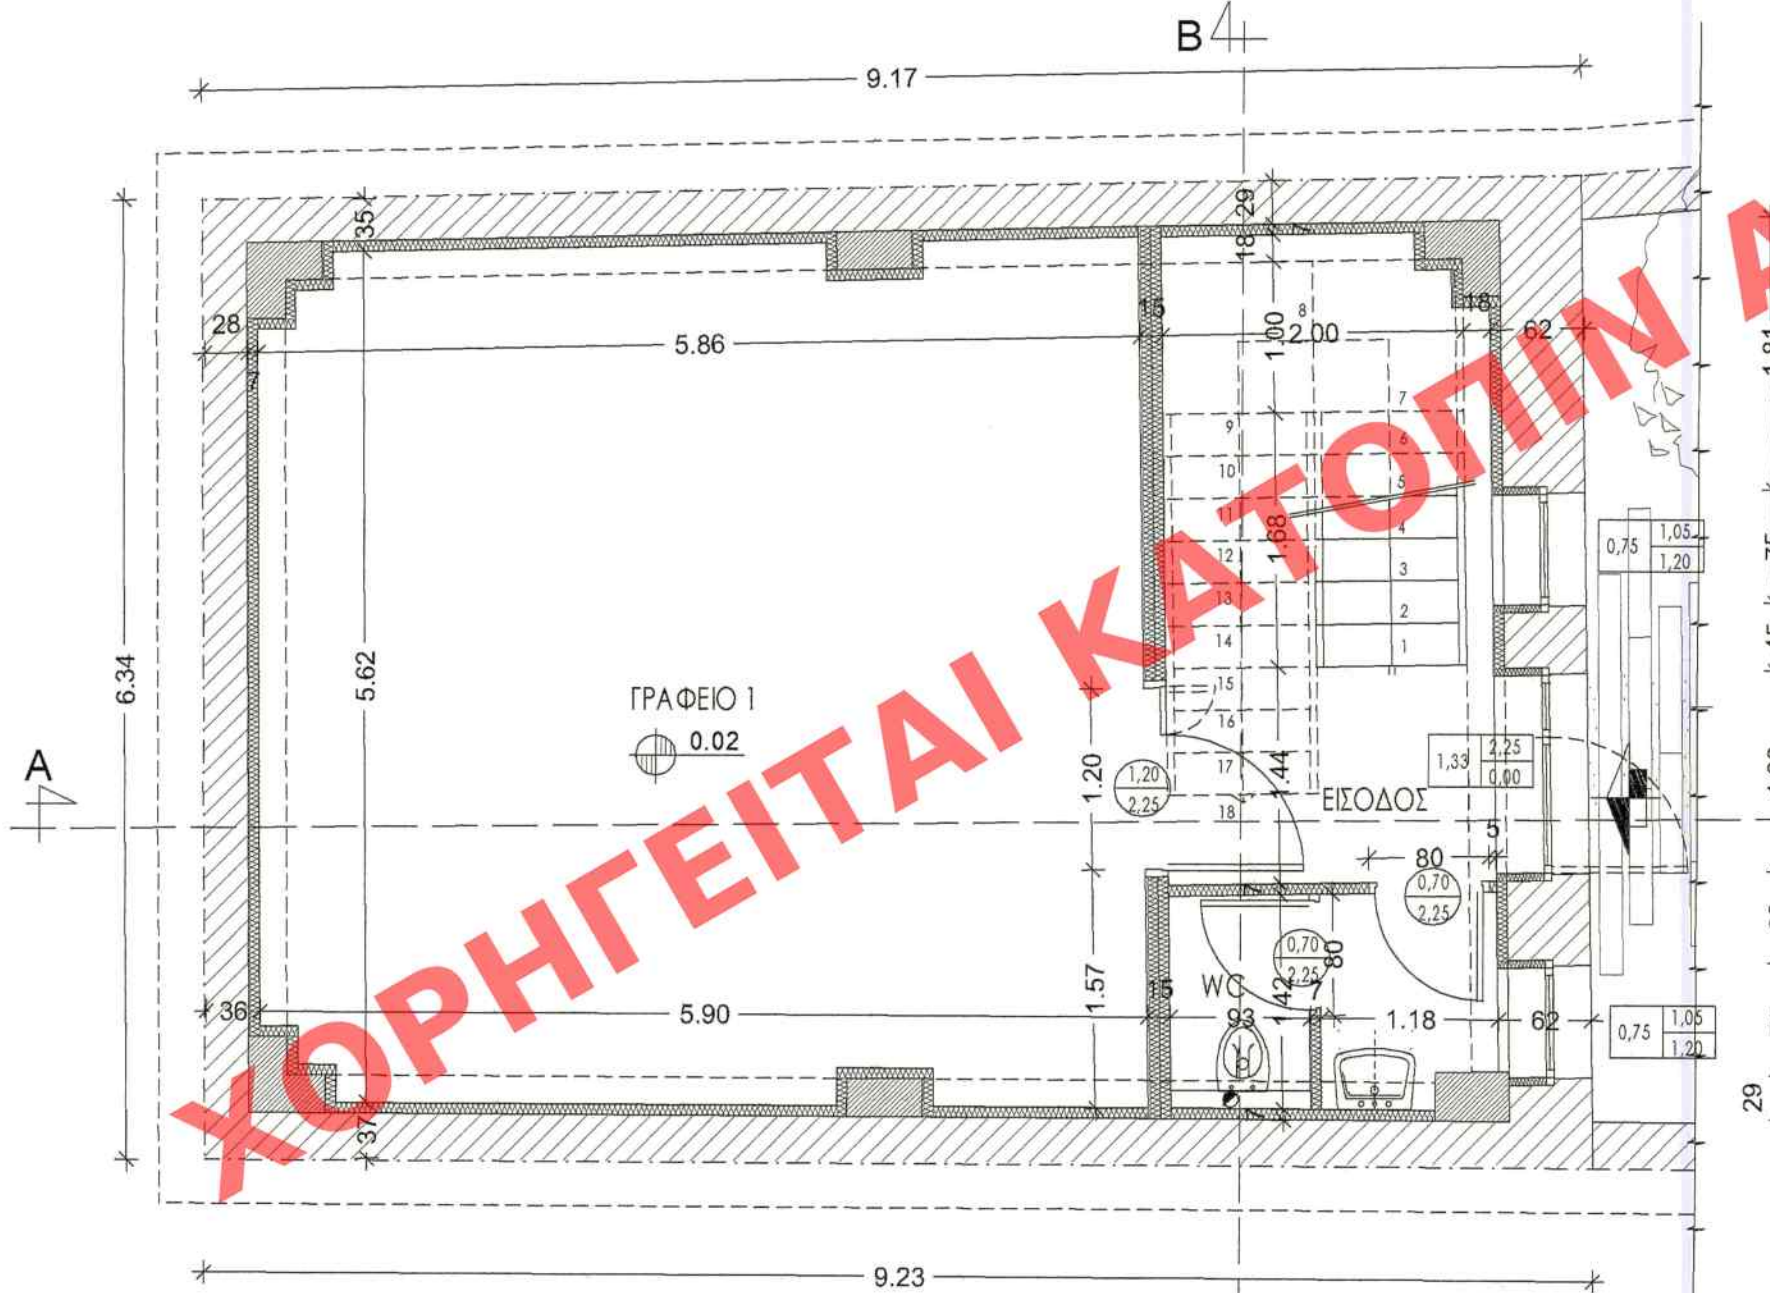

ΚΑΤΟΨΗ ΙΣΟΓΕΙΟΥ - ΚΤΙΡΙΟ Β  
Κλίμακα 1/50

ΑΚΑΛΥΠΤΟΣ

|   |  |
|---|--|
| ΕΡΓΟΔΟΤΕΣ :   |  |
| ΒΑΣΙΛΕΙΟΣ ΛΟΥΛΕΛΗΣ & ΒΑΣΙΛΙΚΗ ΤΣΙΑΚΑΝΙΚΑ συζ. Βασ. Λουλέλη<br>Εμπορικό Κέντρο Κόλλα - Πλ. Γεωργίου Α' 3α - 26221 ΠΑΤΡΑ   |  |
| ΕΡΓΟ :   |  |
| ΚΤΙΡΙΟ Α - ΔΙΑΤΗΡΗΤΕΟ ΜΕ ΤΟ Υ.ΠΕ.ΧΩ.ΔΕ. (ΦΕΚ 466 Δ' 06-07-1988)<br>ii) ΕΣΩΤΕΡΙΚΕΣ ΔΙΑΡΡΥΘΜΙΣΕΙΣ ΙΣΟΓΕΙΟΥ ΚΑΤΑΣΤΗΜΑΤΟΣ ΜΕ ΤΡΟΠΟΠΟΙΗΤΙΚΑ ΣΧΕΔΙΑ<br>ΑΛΛΑΓΗ ΧΡΗΣΗΣ Α' ΟΡΟΦΟΥ ΑΠΟ ΑΠΟΘΗΚΗ ΣΕ ΓΡΑΦΕΙΑ<br>& ΠΡΟΣΘΗΚΗ ΚΑΘ' ΥΨΟΣ Β' & Γ' ΟΡΟΦΟΥ ΓΡΑΦΕΙΩΝ<br>ΚΤΙΡΙΟ Β ΝΟΜΙΜΩΣ ΥΦΙΣΤΑΜΕΝΟ ΠΡΟ 1965<br>ii) ΑΛΛΑΓΗ ΧΡΗΣΗΣ ΑΠΟ ΑΠΟΘΗΚΗ ΣΕ ΓΡΑΦΕΙΑ<br>& ΕΣΩΤΕΡΙΚΕΣ ΔΙΑΡΡΥΘΜΙΣΕΙΣ ΜΕ ΤΡΟΠΟΠΟΙΗΤΙΚΑ ΣΧΕΔΙΑ |  |
| ΘΕΣΗ : ΕΡΜΟΥ ΑΡ. 18 - ΙΣΤΟΡΙΚΟ ΚΕΝΤΡΟ ΠΑΤΡΩΝ<br>ΔΗΜΟΣ ΠΑΤΡΕΩΝ   |  |
| ΜΕΛΕΤΗΤΗΣ :   |  |
| ΠΑΝΑΓΙΩΤΟΠΟΥΛΟΣ ΠΑΝΑΓΙΩΤΗΣ- Αρχιτέκτων Μηχανικός<br>ΜΙΑΟΥΛΗ 64 - 26 222 ΠΑΤΡΑ Τηλ. 2610 225 618 Φαξ. 2610 621 624 Κιν. 6948 802 084   |  |
| ΣΤΑΔΙΟΝ ΜΕΛΕΤΗΣ :   |  |
| <input type="checkbox"/> ΠΡΟΜΕΛΕΤΗ<br><input checked="" type="checkbox"/> ΟΡΙΣΤΙΚΗ ΜΕΛΕΤΗ<br>ΜΕΛΕΤΗ ΕΦΑΡΜΟΓΗΣ   |  |
| ΘΕΜΑ ΣΧΕΔΙΟΥ :   |  |
| ΚΤΙΡΙΟ Β<br>ΚΑΤΟΨΗ ΙΣΟΓΕΙΟΥ & Α ΟΡΟΦΟΥ<br>(ΙΣΟΓΕΙΟ: ΑΛΛΑΓΗ ΧΡΗΣΗΣ ΣΕ ΓΡΑΦΕΙΑ<br>Α ΟΡΟΦΟΣ: ΠΡΟΣΘΗΚΗ)   |  |
| ΑΡΙΘΜΟΣ ΣΧΕΔΙΟΥ :   |  |
| No A10   |  |
| ΚΛΙΜΑΚΕΣ : 1/50 1/100   |  |
| ΧΡΟΝΟΣ ΜΕΛΕΤΗΣ : ΝΟΕΜΒΡΙΟΣ 2017   |  |
| ΧΡΟΝΟΣ : ΑΡΙΘΜΟΣ : ΘΕΜΑ ΤΡΟΠΟΠΟΙΗΣΗΣ :   |  |
| ΥΠΟΓΡΑΦΕΣ ΣΦΡΑΓΙΔΕΣ :   |  |
| ΠΑΝΑΓΙΩΤΗΣ Υ. ΠΑΝΑΓΙΩΤΟΠΟΥΛΟΣ<br>ΑΡΧΙΤΕΚΤΩΝ ΜΗΧΑΝΙΚΟΣ<br>ΔΙΠΛ. ΑΡΧΙΤ. ΣΧΕΔΙΑΣΤΗΣ<br>ΜΕΛΟΣ Τ.Ε.Ε. ΑΡ. ΜΗΤΡΩΟΥ 79517<br>ΜΙΑΟΥΛΗ 64 Τ.Κ. 26222 - ΠΑΤΡΑ ΤΗΛ. 2610-225.618   |  |
| ΘΕΩΡΗΣΗ ΥΠΗΡΕΣΙΑΣ :<br>Το παρόν διάγραμμα συνοδεύει<br>την από 13/3/2017, απολογική<br>έκθεση της Δ/νσης Α.Ο.Κ.Α.<br>Τμήματος Δ.Κ.<br>Η Τμήμαρχος<br>Ε. ΦΙΤΣΑ   |  |
| Το παρόν σχέδιο είναι ιδιοκτησία του γραφείου μας και απαγορεύεται η οποιαδήποτε χρήση αυτού χωρίς την γραπτή άδειά μας, προστατεύεται δε από το Νόμο 2121/4-3-93 αρ. Φύλλο 5 περί Πνευματικής Ιδιοκτησίας   |  |