



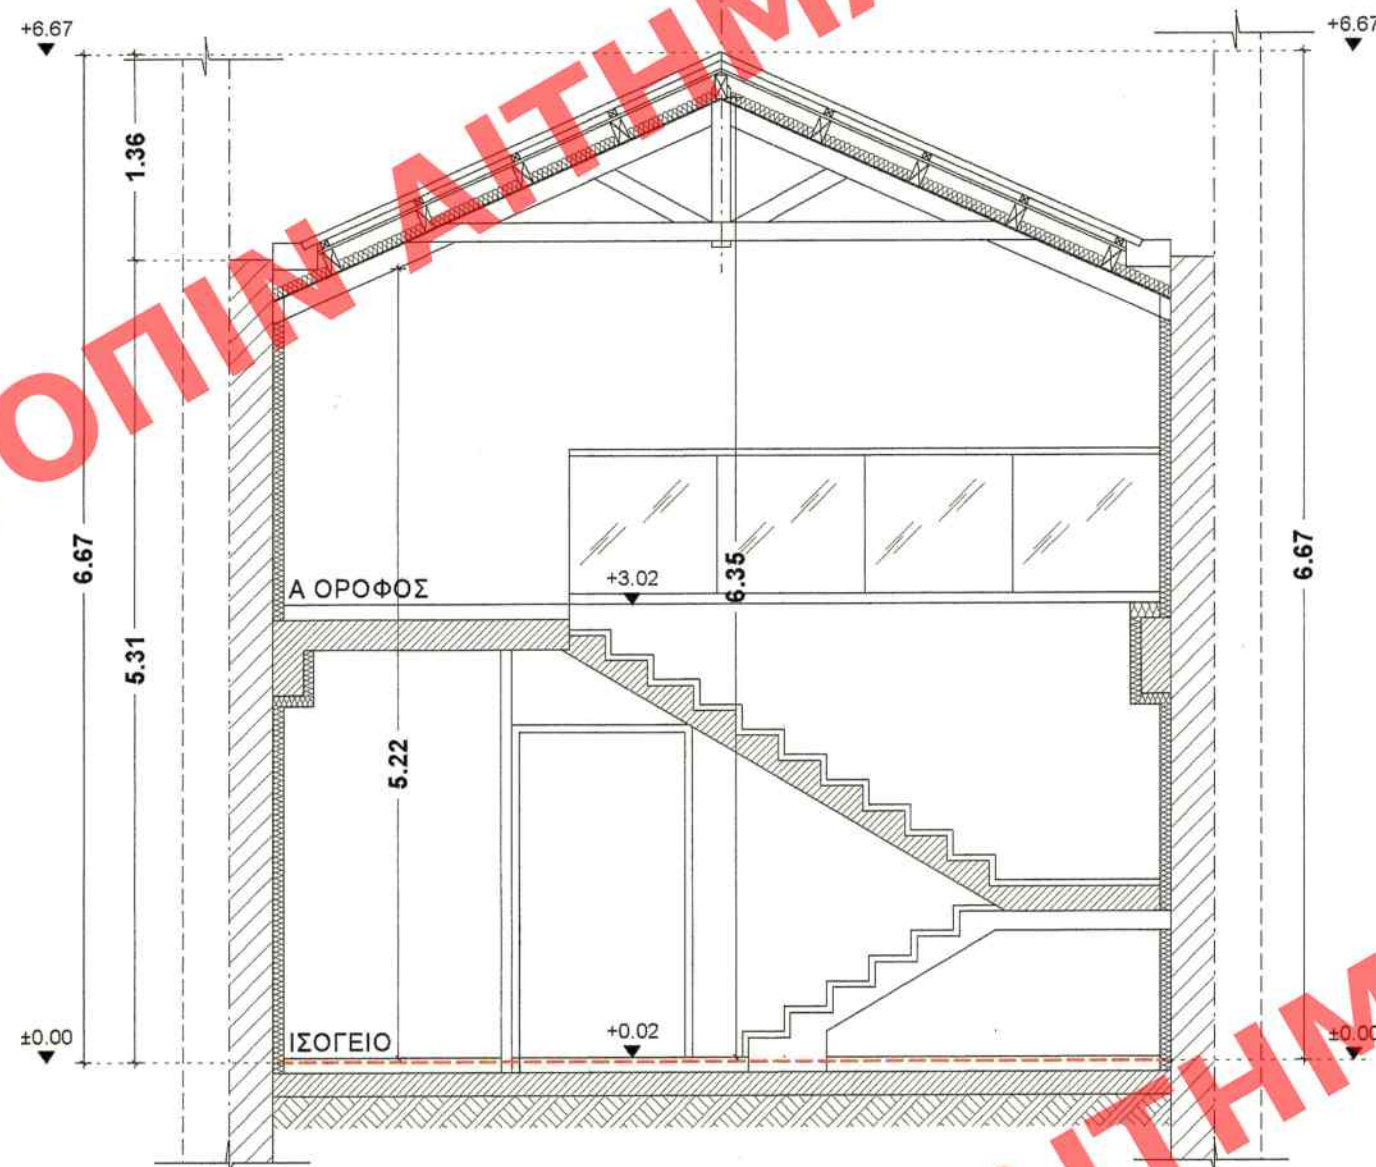

ΤΟΜΗ Β-Β ΚΤΙΡΙΟΥ Β
Κλίμακα 1/50

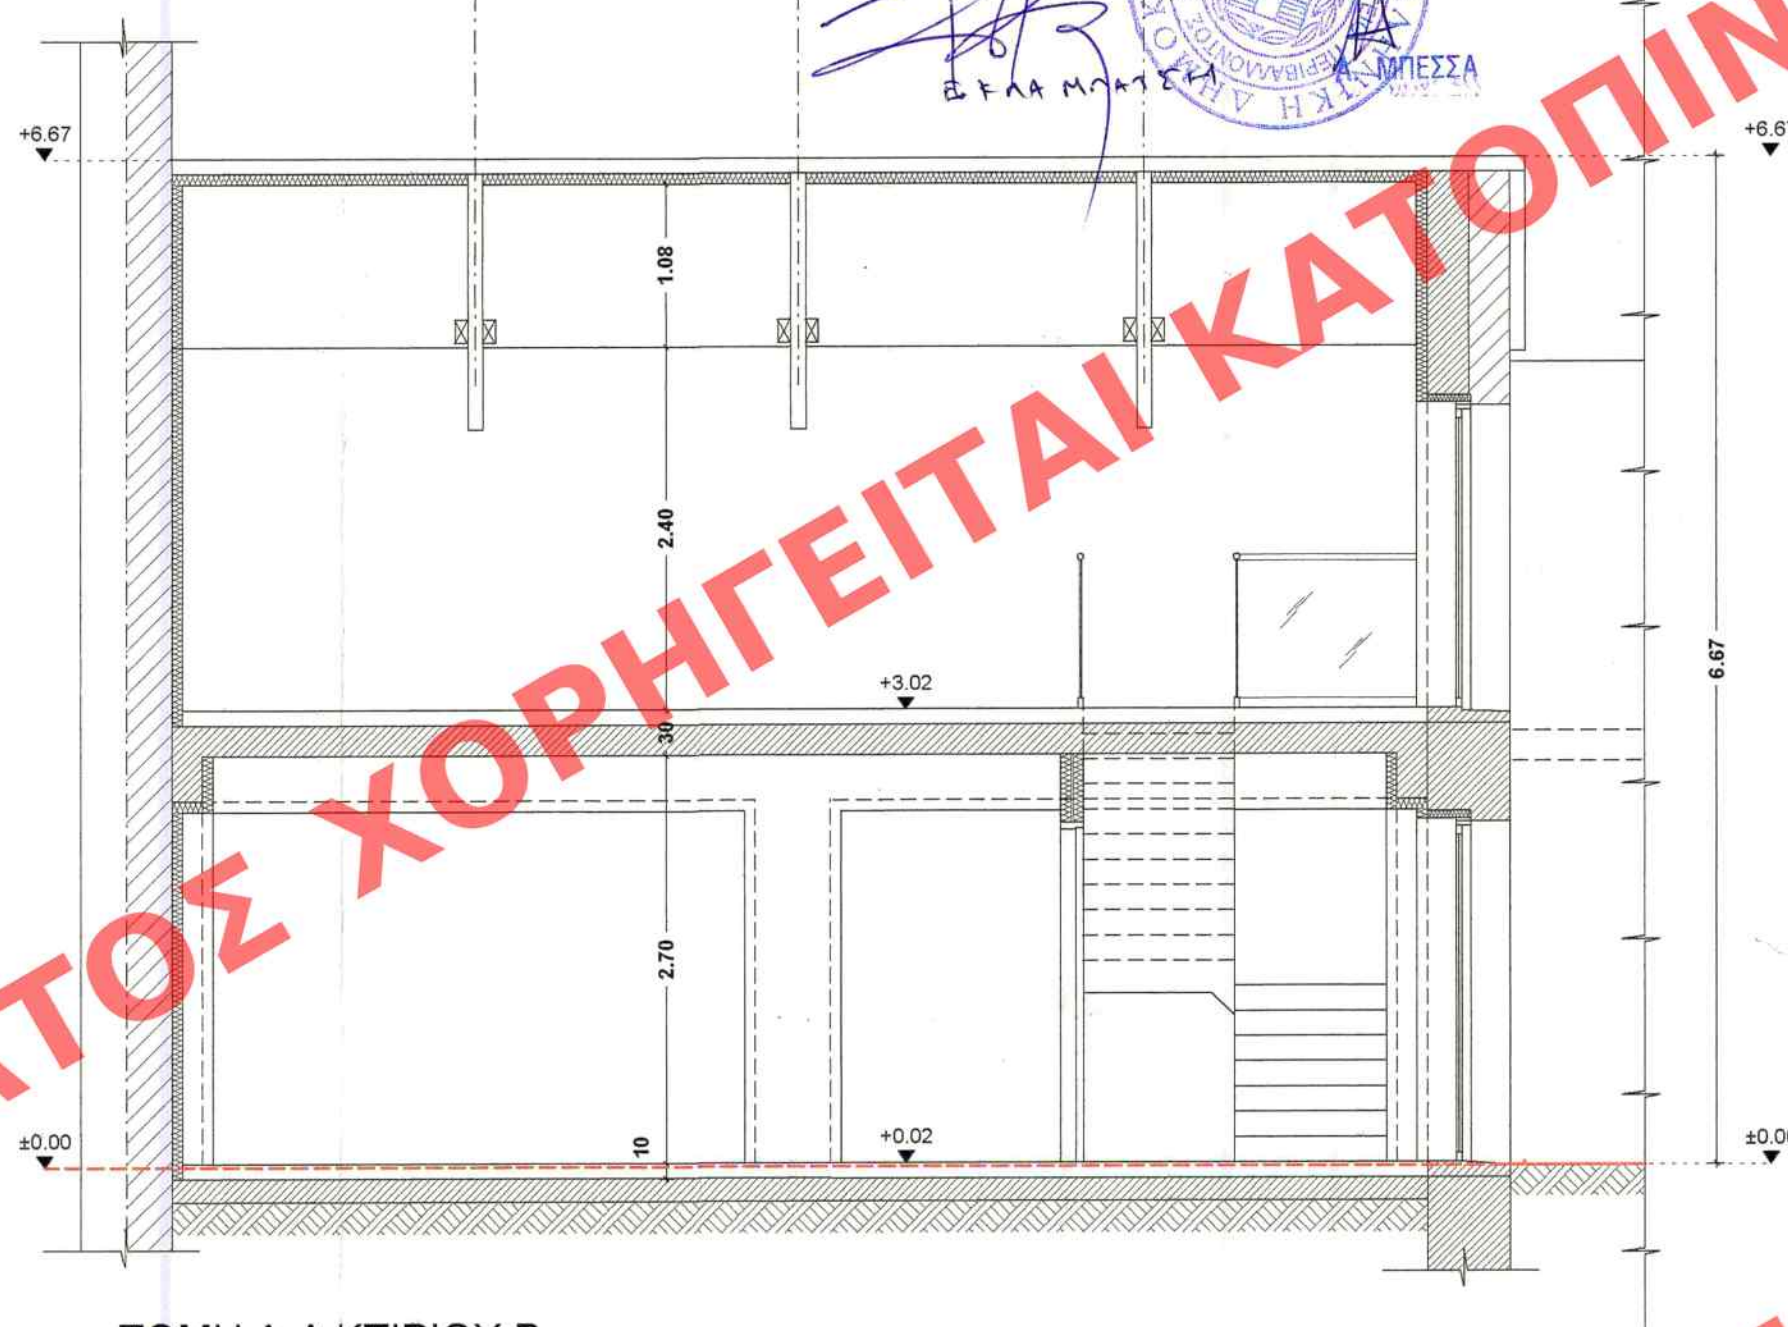


ΤΟΜΗ Α-Α ΚΤΙΡΙΟΥ Β
Κλίμακα 1/50

ΥΠΟΜΝΗΜΑ ΥΛΙΚΩΝ

1. Επιχρίσματα σε γκρι απόχρωση RAL 7044
2. Κουφώματα από ξύλο σε χρώμα γκρι RAL 7030
3. Μεταλλικά κιγλιδώματα RAL 7039
4. Ρωμαϊκά κεραμίδια χρώματος κόκκινα κεραμίδι

ΥΠΟΜΝΗΜΑ ΥΨΟΜΕΤΡΩΝ

- ▲ : Στάθμη απολύτου ύψους
- ▽ : Στάθμη σχετικού ύψους
- : Στάθμη φυσικού εδάφους
- - - : Στάθμη πρώην φυσικού εδάφους

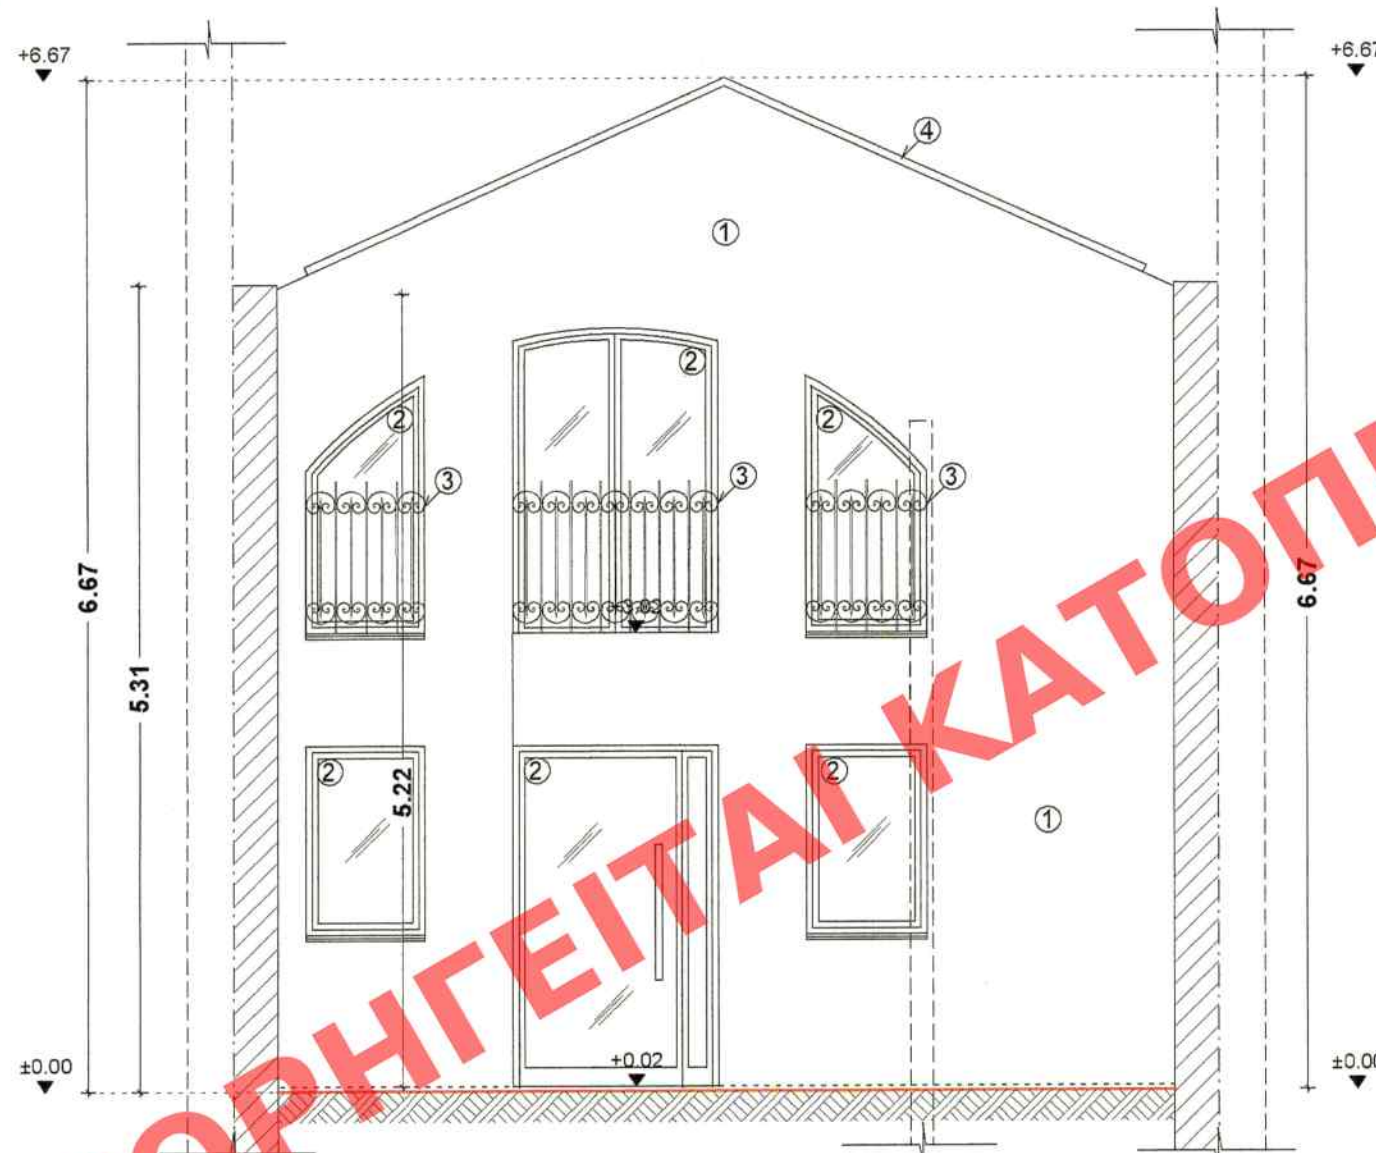

ΟΨΗ ΕΠΙ ΑΚΑΛΥΠΤΟΥ ΚΤΙΡΙΟΥ Β
Κλίμακα 1/50

ΥΠΟΥΡΓΕΙΟ ΠΕΡΙΒΑΛΛΟΝΤΟΣ ΚΑΙ ΕΝΕΡΓΕΙΑΣ
ΘΕΩΡΗΘΗΚΕ ΜΕ ΤΗΝ ΥΠ' ΑΡΙΘ.107365/4795/20-11-2019 ΠΡΑΞΗ

Η ΠΡΟΪΣΤΑΜΕΝΗ ΤΗΣ Δ/ΝΣΗΣ
ΤΟΠΟΓΡΑΦΙΚΩΝ ΕΦΑΡΜΟΓΩΝ

ΑΝΔΡΙΑΝΑ ΚΑΤΣΙΝΑ
ΤΟΠΟΓΡΑΦΟΣ ΜΗΧΑΝΙΚΟΣ

ΕΡΓΟΔΟΤΗΣ

ΒΑΣΙΛΕΙΟΣ ΛΟΥΛΕΛΗΣ & ΒΑΣΙΛΙΚΗ ΤΣΙΑΚΑΝΙΚΑ συζ. Βασ. Λουλέλη
Εμπορικό Κέντρο Κόλλα - Πλ. Γεωργίου Α' 3α - 26221 ΠΑΤΡΑ

ΕΡΓΟ :

ΚΤΙΡΙΟ Α - ΔΙΑΤΗΡΗΤΕΟ ΜΕ ΤΟ Υ.Π.Ε.Χ.Ω.Δ.Ε. (ΦΕΚ 466 Δ' 06-07-1988)

- ΕΣΩΤΕΡΙΚΕΣ ΔΙΑΡΡΥΘΜΙΣΕΙΣ ΙΣΟΓΕΙΟΥ ΚΑΤΑΣΤΗΜΑΤΟΣ ΜΕ ΤΡΟΠΟΠΟΙΗΤΙΚΑ ΣΧΕΔΙΑ
ΑΛΛΑΓΗ ΧΡΗΣΗΣ Α' ΟΡΟΦΟΥ ΑΠΟ ΑΠΟΘΗΚΗ ΣΕ ΓΡΑΦΕΙΑ
& ΠΡΟΣΘΗΚΗ ΚΑΘ' ΥΨΟΣ Β' & Γ' ΟΡΟΦΟΥ ΓΡΑΦΕΙΩΝ

ΚΤΙΡΙΟ Β ΝΟΜΙΜΩΣ ΥΦΙΣΤΑΜΕΝΟ ΠΡΟ 1955

- ΑΛΛΑΓΗ ΧΡΗΣΗΣ ΑΠΟ ΑΠΟΘΗΚΗ ΣΕ ΓΡΑΦΕΙΑ
& ΕΣΩΤΕΡΙΚΕΣ ΔΙΑΡΡΥΘΜΙΣΕΙΣ ΜΕ ΤΡΟΠΟΠΟΙΗΤΙΚΑ ΣΧΕΔΙΑ

ΘΕΣΗ :

ΕΡΜΟΥ ΑΡ. 18 - ΙΣΤΟΡΙΚΟ ΚΕΝΤΡΟ ΠΑΤΡΩΝ
ΔΗΜΟΣ ΠΑΤΡΕΩΝ

ΜΕΛΕΤΗΤΗΣ :



ΠΑΝΑΓΙΩΤΟΠΟΥΛΟΣ ΠΑΝΑΓΙΩΤΗΣ - Αρχιτέκτων Μηχανικός
ΜΙΑΟΥΛΗ 64 - 26 222 ΠΑΤΡΑ Τηλ. 2610 225 618 Φαξ. 2610 621 624 Κιν. 6948 802 084

ΣΤΑΔΙΟΝ ΜΕΛΕΤΗΣ :

ΠΡΟΜΕΛΕΤΗ
Χ ΟΡΙΣΤΙΚΗ ΜΕΛΕΤΗ
ΜΕΛΕΤΗ ΕΦΑΡΜΟΓΗΣ

ΘΕΜΑ ΣΧΕΔΙΟΥ

ΚΤΙΡΙΟ Β

ΟΨΕΙΣ ΚΑΙ ΤΟΜΕΣ
(ΜΕ ΠΡΟΣΘΗΚΗ ΚΑΘ' ΥΨΟΣ)

ΑΡΙΘΜΟΣ ΣΧΕΔΙΟΥ :

No A12

ΚΛΙΜΑΚΕΣ :

1/50

ΧΡΟΝΟΣ ΜΕΛΕΤΗΣ :

ΝΟΕΜΒΡΙΟΣ 2017

ΧΡΟΝΟΣ :

ΑΡΙΘΜΟΣ :

ΘΕΜΑ ΤΡΟΠΟΠΟΙΗΣΗΣ :

ΥΠΟΓΡΑΦΕΣ ΣΦΡΑΓΙΔΕΣ :

ΠΑΝΑΓΙΩΤΗΣ ΧΡ. ΠΑΝΑΓΙΩΤΟΠΟΥΛΟΣ
ΑΡΧΙΤΕΚΤΩΝ ΜΗΧΑΝΙΚΟΣ
ΔΙΠΛ. ΑΡΧΙΤ. ΕΞΟΥΧΗ ΜΕΤΑΒΙΒΑΣΤΕΛΕΣ ΤΑΛΑΙΑΣ
ΜΕΛΟΣ Τ.Ε.Ε. ΑΡ. ΜΗΤΡΩΟΥ 10517
ΜΙΑΟΥΛΗ 64 Τ.Κ. 26222 ΠΑΤΡΑ ΤΗΛ. 2610-225.618

ΘΕΩΡΗΣΗ ΥΠΗΡΕΣΙΑΣ :

Το παρόν διάγραμμα συνοδεύει
την από 12/3/2017 απολογική
έκθεση της Δ/νσης Α.Ο.Κ.Α.
Τμήματος Δ.Κ.
Η (Τυπογράφος)
Ε. ΠΡΟΪΣΤΑΜΕΝΗ

Το παρόν σχέδιο είναι ιδιοκτησία του γραφείου μας και απαγορεύεται η οποιαδήποτε χρήση εστί και μέρος αυτού χωρὶς
την γραπτή άδεία μας, προστατεύεται δε από το Νόμο 2121/4-3-93 αρ. Φύλλο 5 περί Πνευματικής Ιδιοκτησίας.