


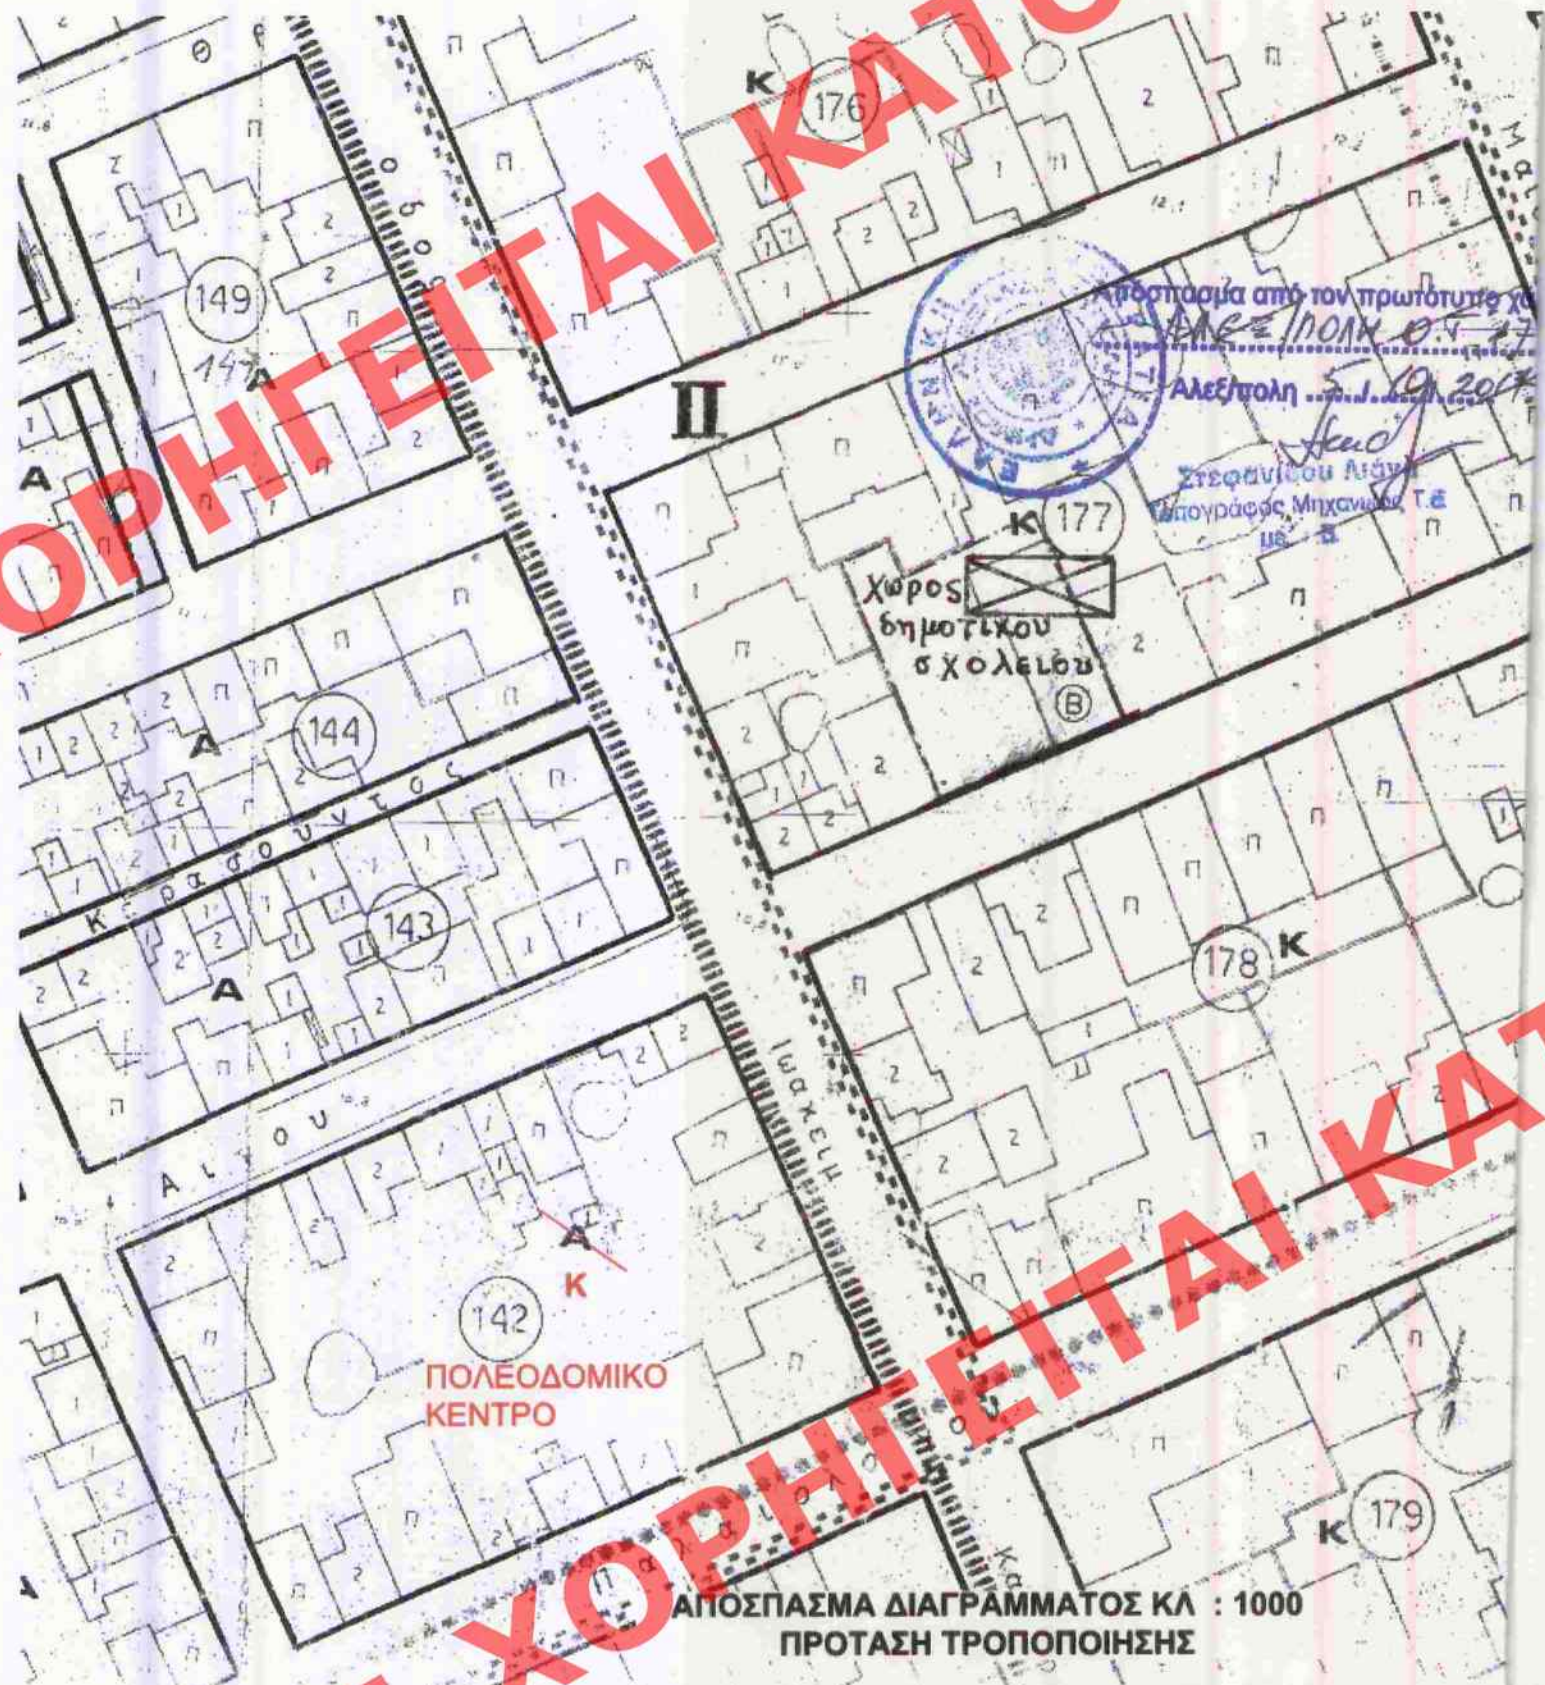

ΥΠΟΛΟΓΙΣΜΟΣ ΟΙΚΟΔΟΜΙΚΩΝ ΓΡΑΜΜΩΝ ΣΤΟ Ο.Τ. 142
Ο ΠΡΟΣΔΙΟΡΙΣΜΟΣ ΤΩΝ ΟΙΚΟΔΟΜΙΚΩΝ ΚΑΙ ΡΥΜΟΤΟΜΙΚΩΝ ΓΡΑΜΜΩΝ ΣΤΟ ΠΑΡΟΝ ΤΟΠΟΓΡΑΦΙΚΟ ΔΙΑΓΡΑΜΜΑ ΑΝΑΦΕΡΕΤΑΙ ΣΤΗΝ ΠΟΛΕΟΔΟΜΙΚΗ ΜΕΛΕΤΗ ΤΗΣ ΠΟΛΗΣ ΤΗΣ ΑΛΕΞΑΝΔΡΟΥΠΟΛΗΣ ΟΠΩΣ ΑΥΤΗ ΕΓΚΡΙΘΗΚΕ ΜΕ ΤΗΝ ΑΠΟΦΑΣΗ ΝΟΜΑΡΧΗΣ ΕΒΡΟΥ Ι-4548/12.10.1989 ΦΕΚ 674/Δ/30.10.1989
ΕΛΛΕΙΨΗ ΣΥΝΤΕΤΑΓΜΕΝΩΝ ΚΟΡΥΦΩΝ Ο.Τ. - Η Ο.Γ. ΚΑΙ Ρ.Γ. ΥΠΟΛΟΓΙΖΟΝΤΑΙ ΜΕ ΓΡΑΦΙΚΕΣ ΜΕΘΟΔΟΥΣ ΑΠΟ ΤΗΝ ΟΡΙΖΟΝΤΙΟΓΡΑΦΙΑ ΤΗΣ ΠΟΛΕΟΔΟΜΙΚΗΣ ΜΕΛΕΤΗΣ ΚΑΙ 1:1.000
ΚΑΙ ΕΝΑΡΜΟΝΙΖΟΝΤΑΙ ΤΟ ΔΥΝΑΤΟΝ ΜΕ ΤΗΝ ΔΙΑΜΟΡΦΩΜΕΝΗ ΚΑΤΑΣΤΑΣΗ ΤΩΝ ΚΤΙΡΙΩΝ ΣΤΟ ΕΛΛΟΦΟΣ

Η ΑΝΑΤΟΛΙΚΗ Ο.Γ. ΤΟΥ Ο.Τ. 142 ΥΠΟΛΟΓΙΣΤΗΚΕ ΑΠΟ ΤΑ ΣΗΜΕΙΑ T1 - A1 - T2
ΤΟ ΣΗΜΕΙΟ A1 ΕΙΝΑΙ Η ΒΟΡΕΙΟΑΝΑΤΟΛΙΚΗ ΓΩΝΙΑ ΥΦΙΣΤΑΜΕΝΟΥ ΚΤΙΡΙΟΥ
ΤΟ ΣΗΜΕΙΟ T2 ΕΙΝΑΙ Η ΝΟΤΙΟΑΝΑΤΟΛΙΚΗ ΓΩΝΙΑ ΥΦΙΣΤΑΜΕΝΟΥ ΚΤΙΡΙΟΥ
ΤΟ ΣΗΜΕΙΟ T1 ΟΡΙΣΤΗΚΕ ΜΕ ΕΠΕΚΤΑΣΗ ΤΗΣ ΟΡΙΣΘΕΙΑΣ ΕΥΘΕΙΑΣ T2 - A1 ΒΟΡΕΙΑ ΚΑΙ ΣΕ ΑΠΟΣΤΑΣΗ 15,05μ.
ΑΠΟ ΤΟ ΣΗΜΕΙΟ A1
Η ΝΟΤΙΑ Ο.Γ. ΤΟΥ Ο.Τ. 142 ΥΠΟΛΟΓΙΣΤΗΚΕ ΑΠΟ ΤΑ ΣΗΜΕΙΑ T2 - A2 - T3
ΤΟ ΣΗΜΕΙΟ T2 ΟΡΙΣΤΗΚΕ ΠΡΟΗΓΟΥΜΕΝΩΣ
ΤΟ ΣΗΜΕΙΟ A2 ΕΙΝΑΙ Η ΝΟΤΙΟΔΥΤΙΚΗ ΓΩΝΙΑ ΥΦΙΣΤΑΜΕΝΟΥ ΚΤΙΡΙΟΥ
ΤΟ ΣΗΜΕΙΟ T3 ΟΡΙΣΤΗΚΕ ΜΕ ΕΠΕΚΤΑΣΗ ΤΗΣ ΟΡΙΣΘΕΙΑΣ ΕΥΘΕΙΑΣ T2 - A2 ΔΥΤΙΚΑ ΚΑΙ ΣΕ ΑΠΟΣΤΑΣΗ 38,50μ.
ΑΠΟ ΤΟ ΣΗΜΕΙΟ A2
Η ΔΥΤΙΚΗ Ο.Γ. ΤΟΥ Ο.Τ. 142 ΥΠΟΛΟΓΙΣΤΗΚΕ ΑΠΟ ΤΑ ΣΗΜΕΙΑ T3 - T4
ΤΟ ΣΗΜΕΙΟ T3 ΟΡΙΣΤΗΚΕ ΠΡΟΗΓΟΥΜΕΝΩΣ
ΤΟ ΣΗΜΕΙΟ T4 ΕΙΝΑΙ Η ΒΟΡΕΟΔΥΤΙΚΗ ΓΩΝΙΑ ΥΦΙΣΤΑΜΕΝΟΥ ΚΤΙΡΙΟΥ
Η ΒΟΡΕΙΑ Ο.Γ. ΤΟΥ Ο.Τ. 142 ΥΠΟΛΟΓΙΣΤΗΚΕ ΑΠΟ ΤΑ ΣΗΜΕΙΑ T4 - T1
ΤΟ ΣΗΜΕΙΟ T4 - T1 ΟΡΙΣΤΗΚΑΝ ΠΡΟΗΓΟΥΜΕΝΩΣ

ΔΙΑΤΑΓΜΑ ΡΥΜΟΤΟΜΙΑΣ : ΑΠΟΦΑΣΗ ΝΟΜΑΡΧΗΣ Ι - 4548/12-10-89 (ΦΕΚ 674/Δ/30-10-89)

ΤΟΜΕΑΣ ΟΡΘΩΝ ΔΟΜΗΣΗΣ : Β

ΤΟΜΕΑΣ ΣΥΝΤΕΛΕΣΤΗ ΔΟΜΗΣΗΣ : II

ΤΟΜΕΑΣ ΣΥΝΤΕΛΕΣΤΗΣ ΔΟΜΗΣΗΣ ΜΕΓΙΣΤΟ ΕΠΙΤΡΕΠΟΜΕΝΟ ΥΨΟΣ (ΝΟΚ 12)

ΤΟΜΕΑΣ Β	ΚΑΝΟΝΑΣ	ΠΑΡΕΚΚΛΙΣΗ ΠΡΟ 09.06.73	ΠΑΡΕΚΚΛΙΣΗ ΠΡΟ 25.10.62
ΕΛΑΧΙΣΤΟ ΠΡΟΣΩΠΟ	10,00 μ	8,00 μ	6,00 μ
ΕΛΑΧΙΣΤΟ ΕΜΒΑΔΟ	200,00 τμ	150,00 τμ	100,00 τμ

ΣΥΝΤΕΛΕΣΤΗΣ ΚΑΛΥΨΗΣ 60%
ΑΠΟΣΤΑΣΕΙΣ ΚΤΙΡΙΩΝ ΑΠΟ ΟΡΙΑ ΟΙΚΟΠΕΔΟΥ ΚΑΤΑ ΝΟΚ/12


ΧΑΡΑΚΤΗΡΙΣΜΟΣ ΧΡΗΣΗ Ο.Τ. 142 : «ΓΕΝΙΚΗ ΚΑΤΟΙΚΙΑ»
ΟΤ 142 : «Α» ΣΥΜΦΩΝΑ ΜΕ ΤΟ ΑΡΘΡΟ 3 ΤΟΥ Π.Δ. 23.02.87 ΦΕΚ-166/Δ/6-3-87

ΧΡΗΣΗ ΤΟΥ Ο.Τ. 142 ΣΥΜΦΩΝΑ ΜΕ ΤΟ ΓΣΧΥΝ Γ.Π.Σ. ΑΛΕΞΑΝΔΡΟΥΠΟΛΗΣ Φ.Ε.Κ. 844/Δ/25.11.1999

ΚΕΝΤΡΙΚΕΣ ΛΕΙΤΟΥΡΓΙΕΣ ΠΟΛΗΣ

ΠΡΟΒΟΛΙΚΟ ΣΥΣΤΗΜΑ ΑΝΑΦΟΡΑΣ ΟΡΘΟΓΩΝΙΩΝ ΣΥΝΤΕΤΑΓΜΕΝΩΝ ΕΓΣΑ '87

Α/Α	Χ	Υ
T1	657770.262	4523145.049
T2	657796.208	4523092.214
T3	657716.674	4523054.421
T4	657688.673	4523107.879

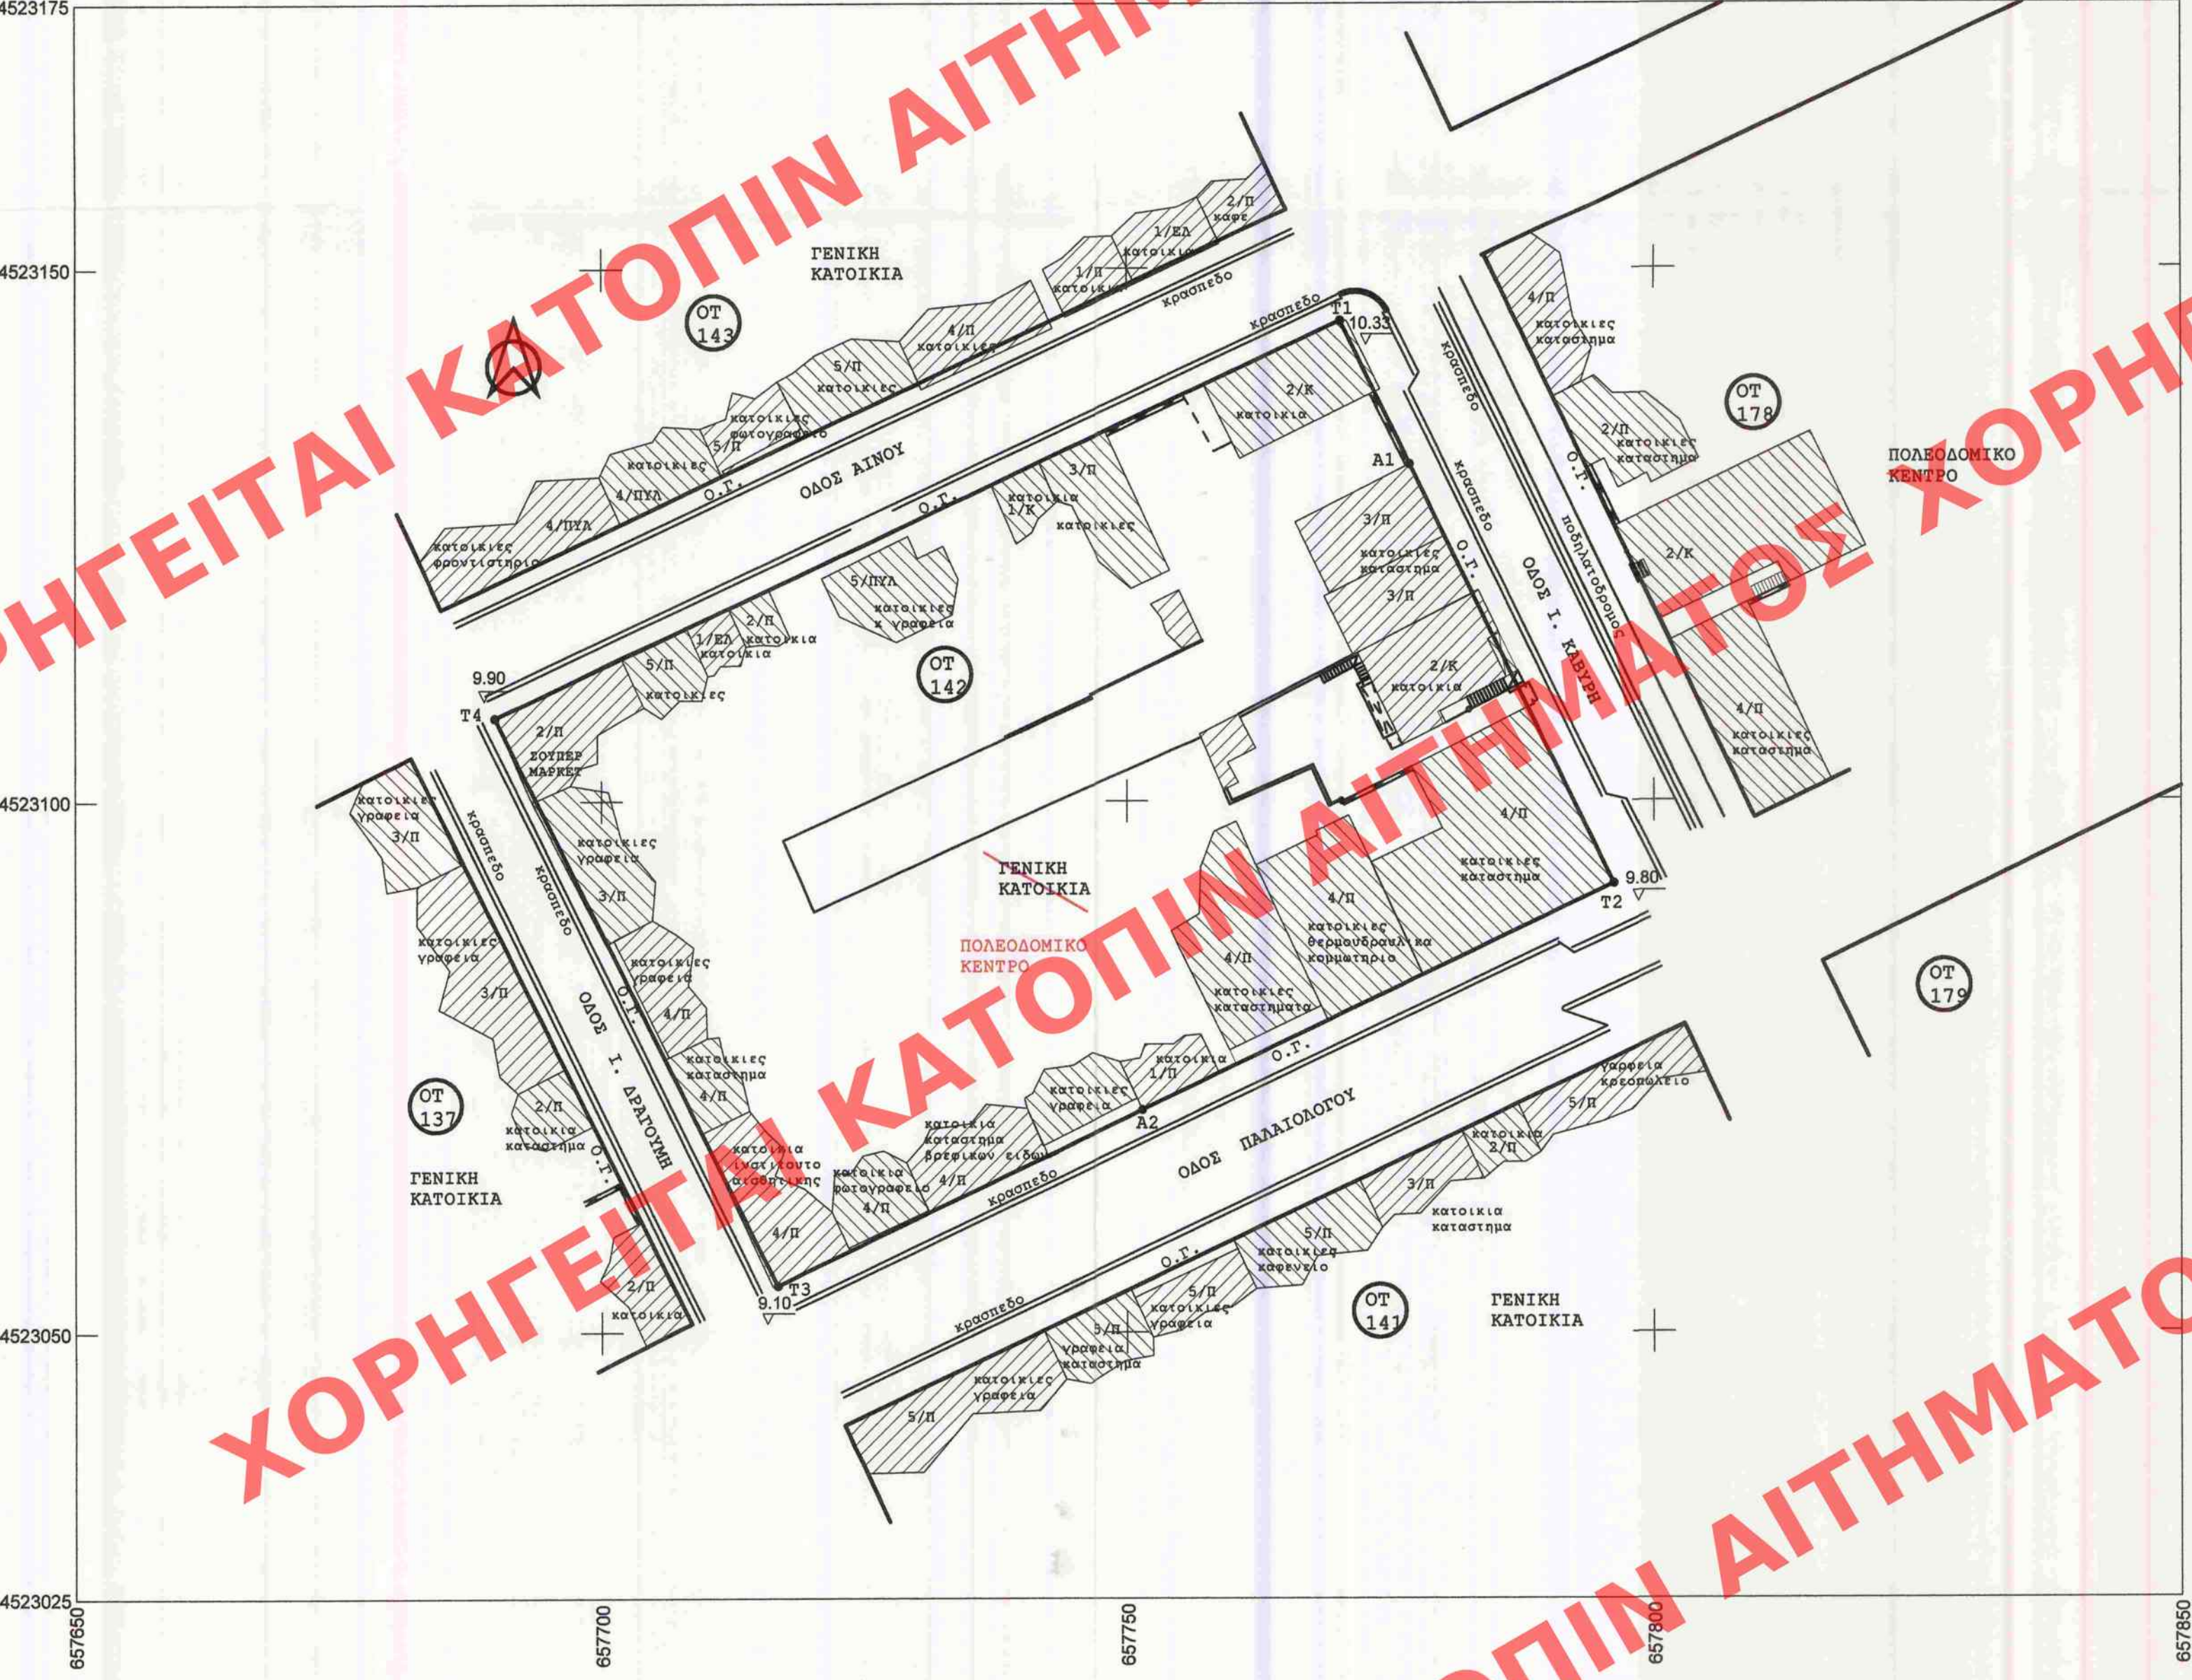

ΘΕΣΗ ΕΓΚΡΙΣΕΩΝ

ΥΠΟΥΡΓΕΙΟ ΠΕΡΙΒΑΛΛΟΝΤΟΣ ΚΑΙ ΕΝΕΡΓΕΙΑΣ
ΘΕΩΡΗΘΗΚΕ ΜΕ ΤΗΝ ΥΠ' ΑΡΙΘ. 95103/20-11-2019 ΠΡΑΞΗ
Η ΠΡΟΪΣΤΑΜΕΝΗ ΤΗΣ Δ/ΝΣΗΣ
ΤΟΠΟΓΡΑΦΙΚΩΝ ΕΦΑΡΜΟΓΩΝ
ΑΝΔΡΙΑΝΑ ΚΑΤΣΙΝΑ
ΤΟΠΟΓΡΑΦΟΣ ΜΗΧΑΝΙΚΟΣ

ΥΠΟΜΝΗΜΑ

ΡΥΜΟΤΟΜΙΑ	ΡΥΜΟΤΟΜΙΚΗ ΓΡΑΜΜΗ - ΓΕΝΙΚΗ ΚΑΤΟΙΚΙΑ	ΚΑΤΑΡΓΟΥΜΕΝΗ ΧΡΗΣΗ
	ΟΙΚΟΔΟΜΙΚΗ ΓΡΑΜΜΗ - ΠΟΛΕΟΔΟΜΙΚΟ ΚΕΝΤΡΟ	ΠΡΟΤΕΙΝΟΜΕΝΗ ΧΡΗΣΗ
ΟΤ 142	ΑΡΙΘΜΟΣ ΟΙΚΟΔΟΜΙΚΩΝ ΤΕΤΡΑΓΩΝΩΝ	

ΕΡΓΟΔΟΤΗΣ ΔΗΜΟΣ ΑΛΕΞΑΝΔΡΟΥΠΟΛΗΣ
ΕΡΓΟ ΤΡΟΠΟΠΟΙΗΣΗ ΡΥΜΟΤΟΜΙΚΟΥ ΣΧΕΔΙΟΥ ΑΛΕΞΑΝΔΡΟΥΠΟΛΗΣ
ΘΕΣΗ ΟΤ 142
ΜΕΛΕΤΗΤΗΣ Δ/ΝΣΗ ΤΕΧΝΙΚΩΝ ΥΠΗΡΕΣΙΩΝ & ΥΠΗΡΕΣΙΑΣ ΔΟΜΗΣΗΣ
ΘΕΜΑ ΡΥΜΟΤΟΜΙΚΟ ΔΙΑΓΡΑΜΜΑ
ΚΛΙΜΑΚΑ 1:500

ΥΠΟΓΡΑΦΗ

Σύνταξη	Για το τμήμα πολεοδομικών εφαρμογών της Δ/νσης Υπηρεσιών Δόμησης Δήμου Αλεξανδρούπολης	Ελεγχος	Ο Πρωϊστάμενος του τμήματος
ΒΑΣΙΛΙΚΗ Δ. ΡΑΠΤΟΠΟΥΛΟΥ ΤΟΠΟΓΡΑΦΟΣ ΜΗΧΑΝΙΚΟΣ Α.Π.Θ. ΜΕΛΟΣ Τ.Ε.Ε. ΑΡΧΙΤΕΚΤΟΝΩΝ 92278 1 ΔΡΑΜΑΣ 2 ΔΡΑΜΑΣ 3 ΔΡΑΜΑΣ 4 ΔΡΑΜΑΣ ΑΛΕΞΑΝΔΡΟΥΠΟΛΗ 68100 4981226060 ΔΟΥ ΑΛΕΞ/ΠΟΛΗΣ	Πορτοκαλίδης Κων/νος Χωροτάκτης - Πολεοδόμος Μηχανικός	Μαστορόπουλος Διονύσιος Χωροτάκτης - Πολεοδόμος Μηχανικός	Μητρικά Κατερίνα Αρχιτεκτονική Μηχανικός με α' βαθμό

ΠΡΑΞΗ: 142