




ΦΩΤΟΡΕΑΛΙΣΤΙΚΗ ΑΠΕΙΚΟΝΙΣΗ ΔΩΜΑΤΩΝ

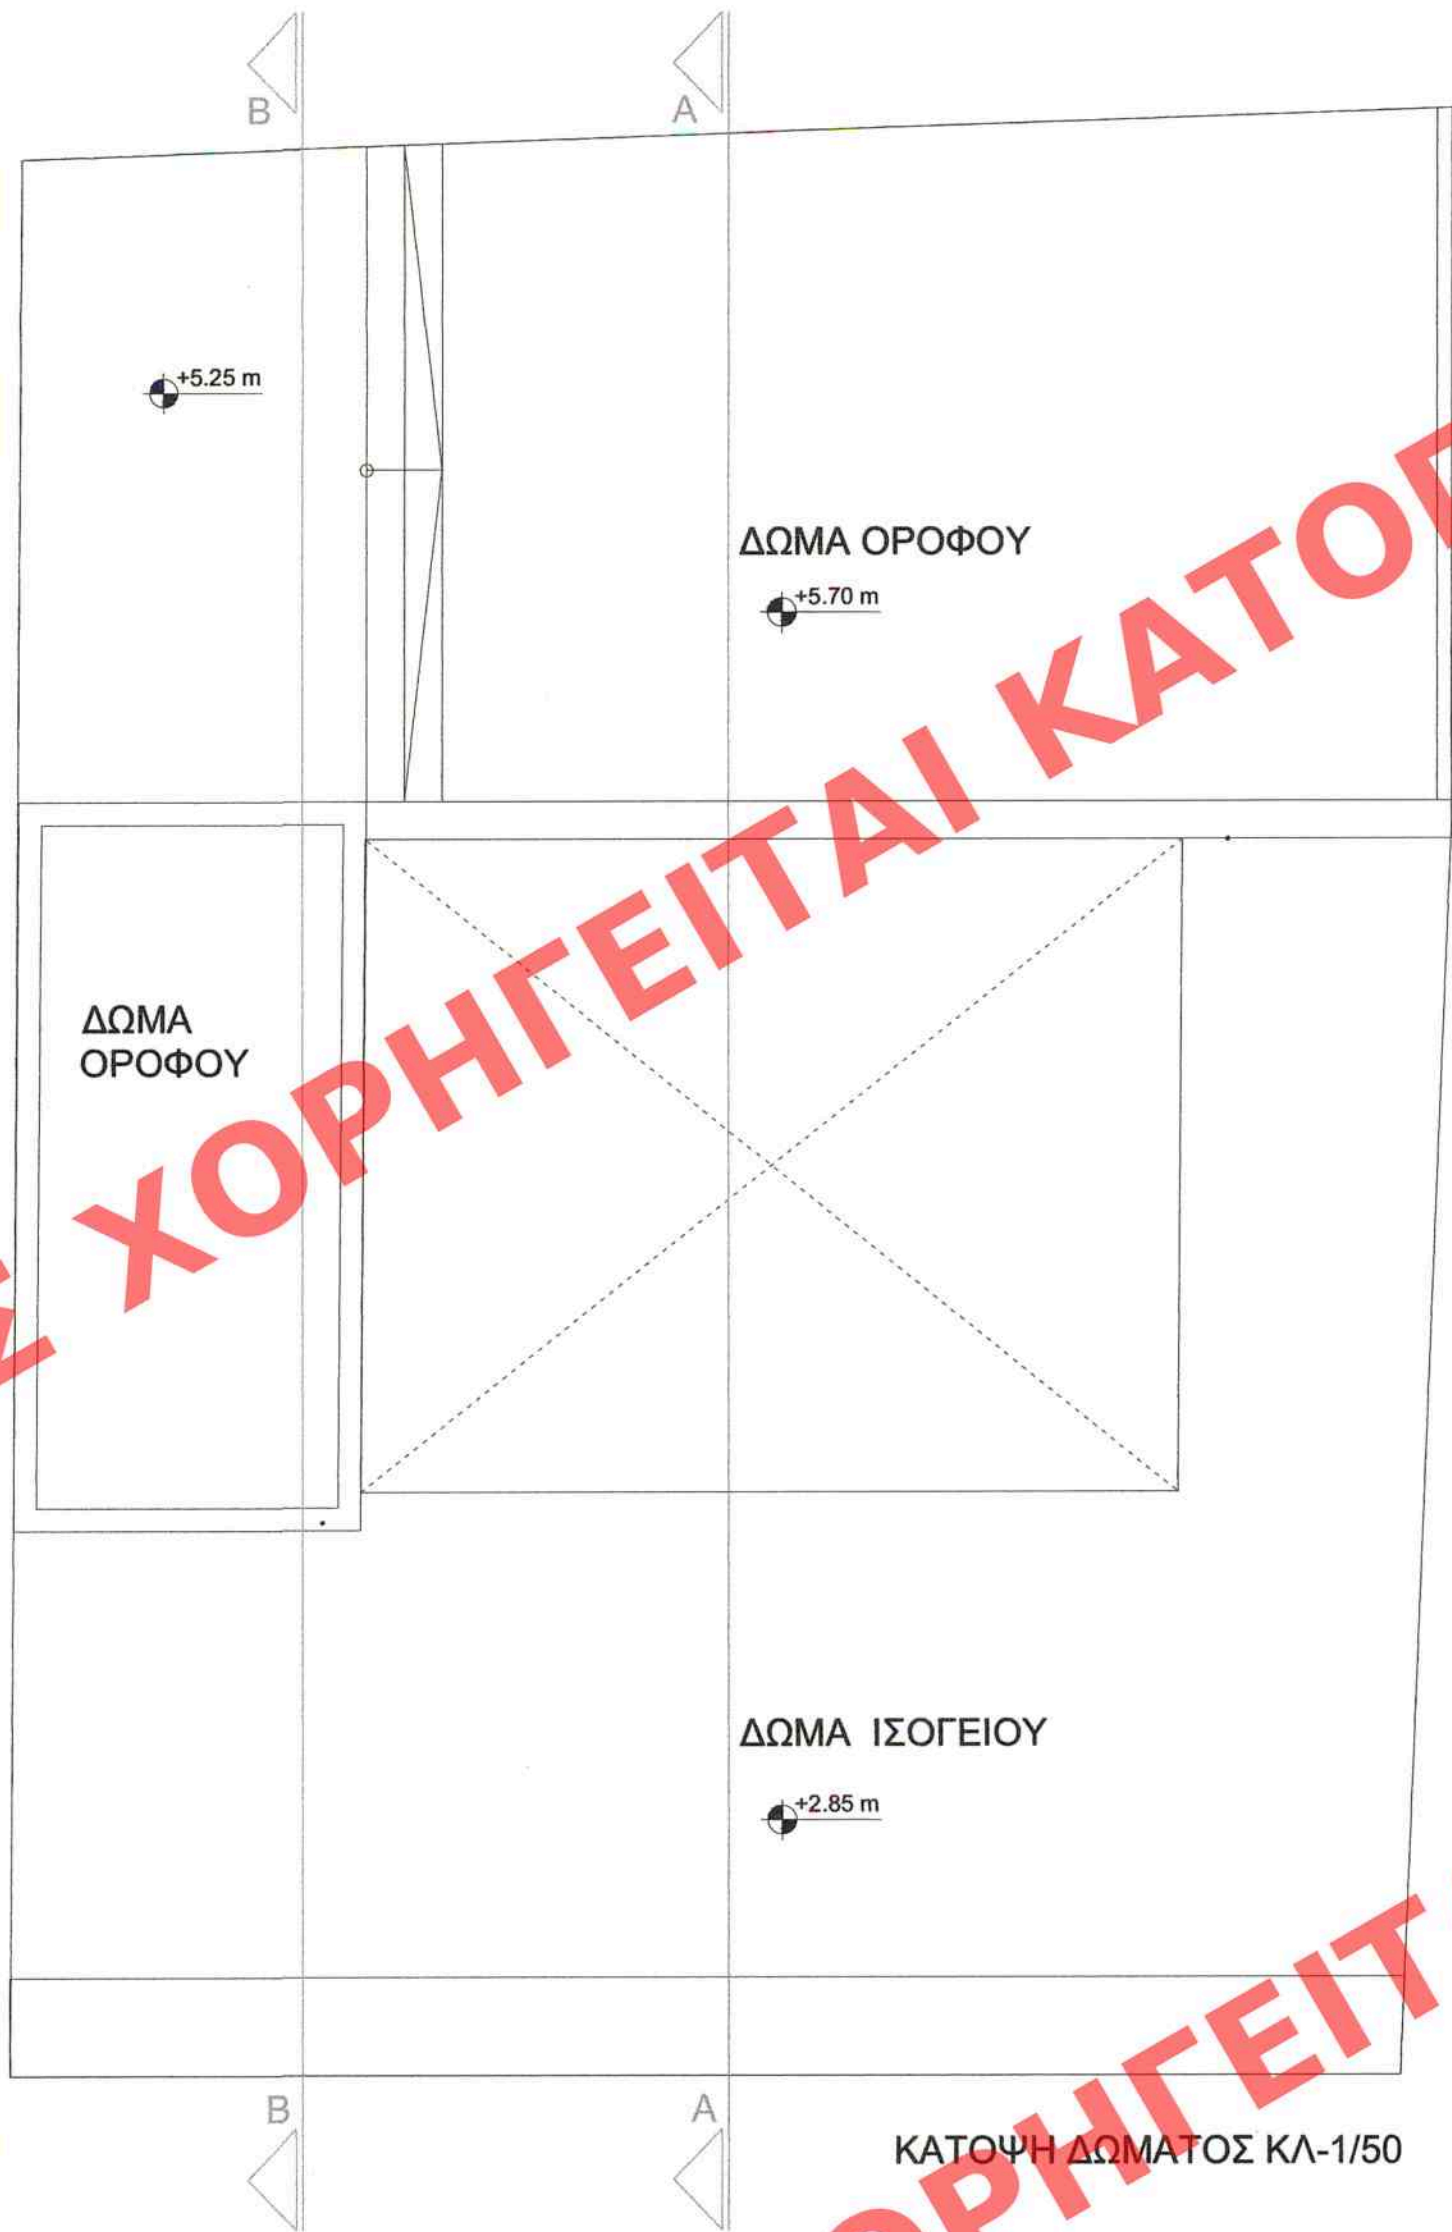



ΥΠΟΥΡΓΕΙΟ ΠΕΡΙΒΑΛΛΟΝΤΟΣ ΚΑΙ ΕΝΕΡΓΕΙΑΣ
ΘΕΩΡΗΘΗΚΕ ΜΕ ΤΗΝ ΥΠ' ΑΡΙΘ.53550/2639/2-12-2019 ΠΡΑΞΗ



Η ΠΡΟΪΣΤΑΜΕΝΗ ΤΗΣ Δ/ΝΣΗΣ
ΤΟΠΟΓΡΑΦΙΚΩΝ ΕΦΑΡΜΟΓΩΝ

ΑΝΔΡΙΑΝΑ ΚΑΤΣΙΝΑ
ΤΟΠΟΓΡΑΦΟΣ ΜΗΧΑΝΙΚΟΣ

Το παρόν διάγραμμα συνοδεύει
την από 29.5.2019 αιτιολογική
έκθεση της Δ/σης Α.Ο.Κ.Α.
Τμήματος Δ.Κ.

Η ΥΠΟΓΡΑΦΗ
ΕΙΡΗΝΗ ΡΙΣΤΑ

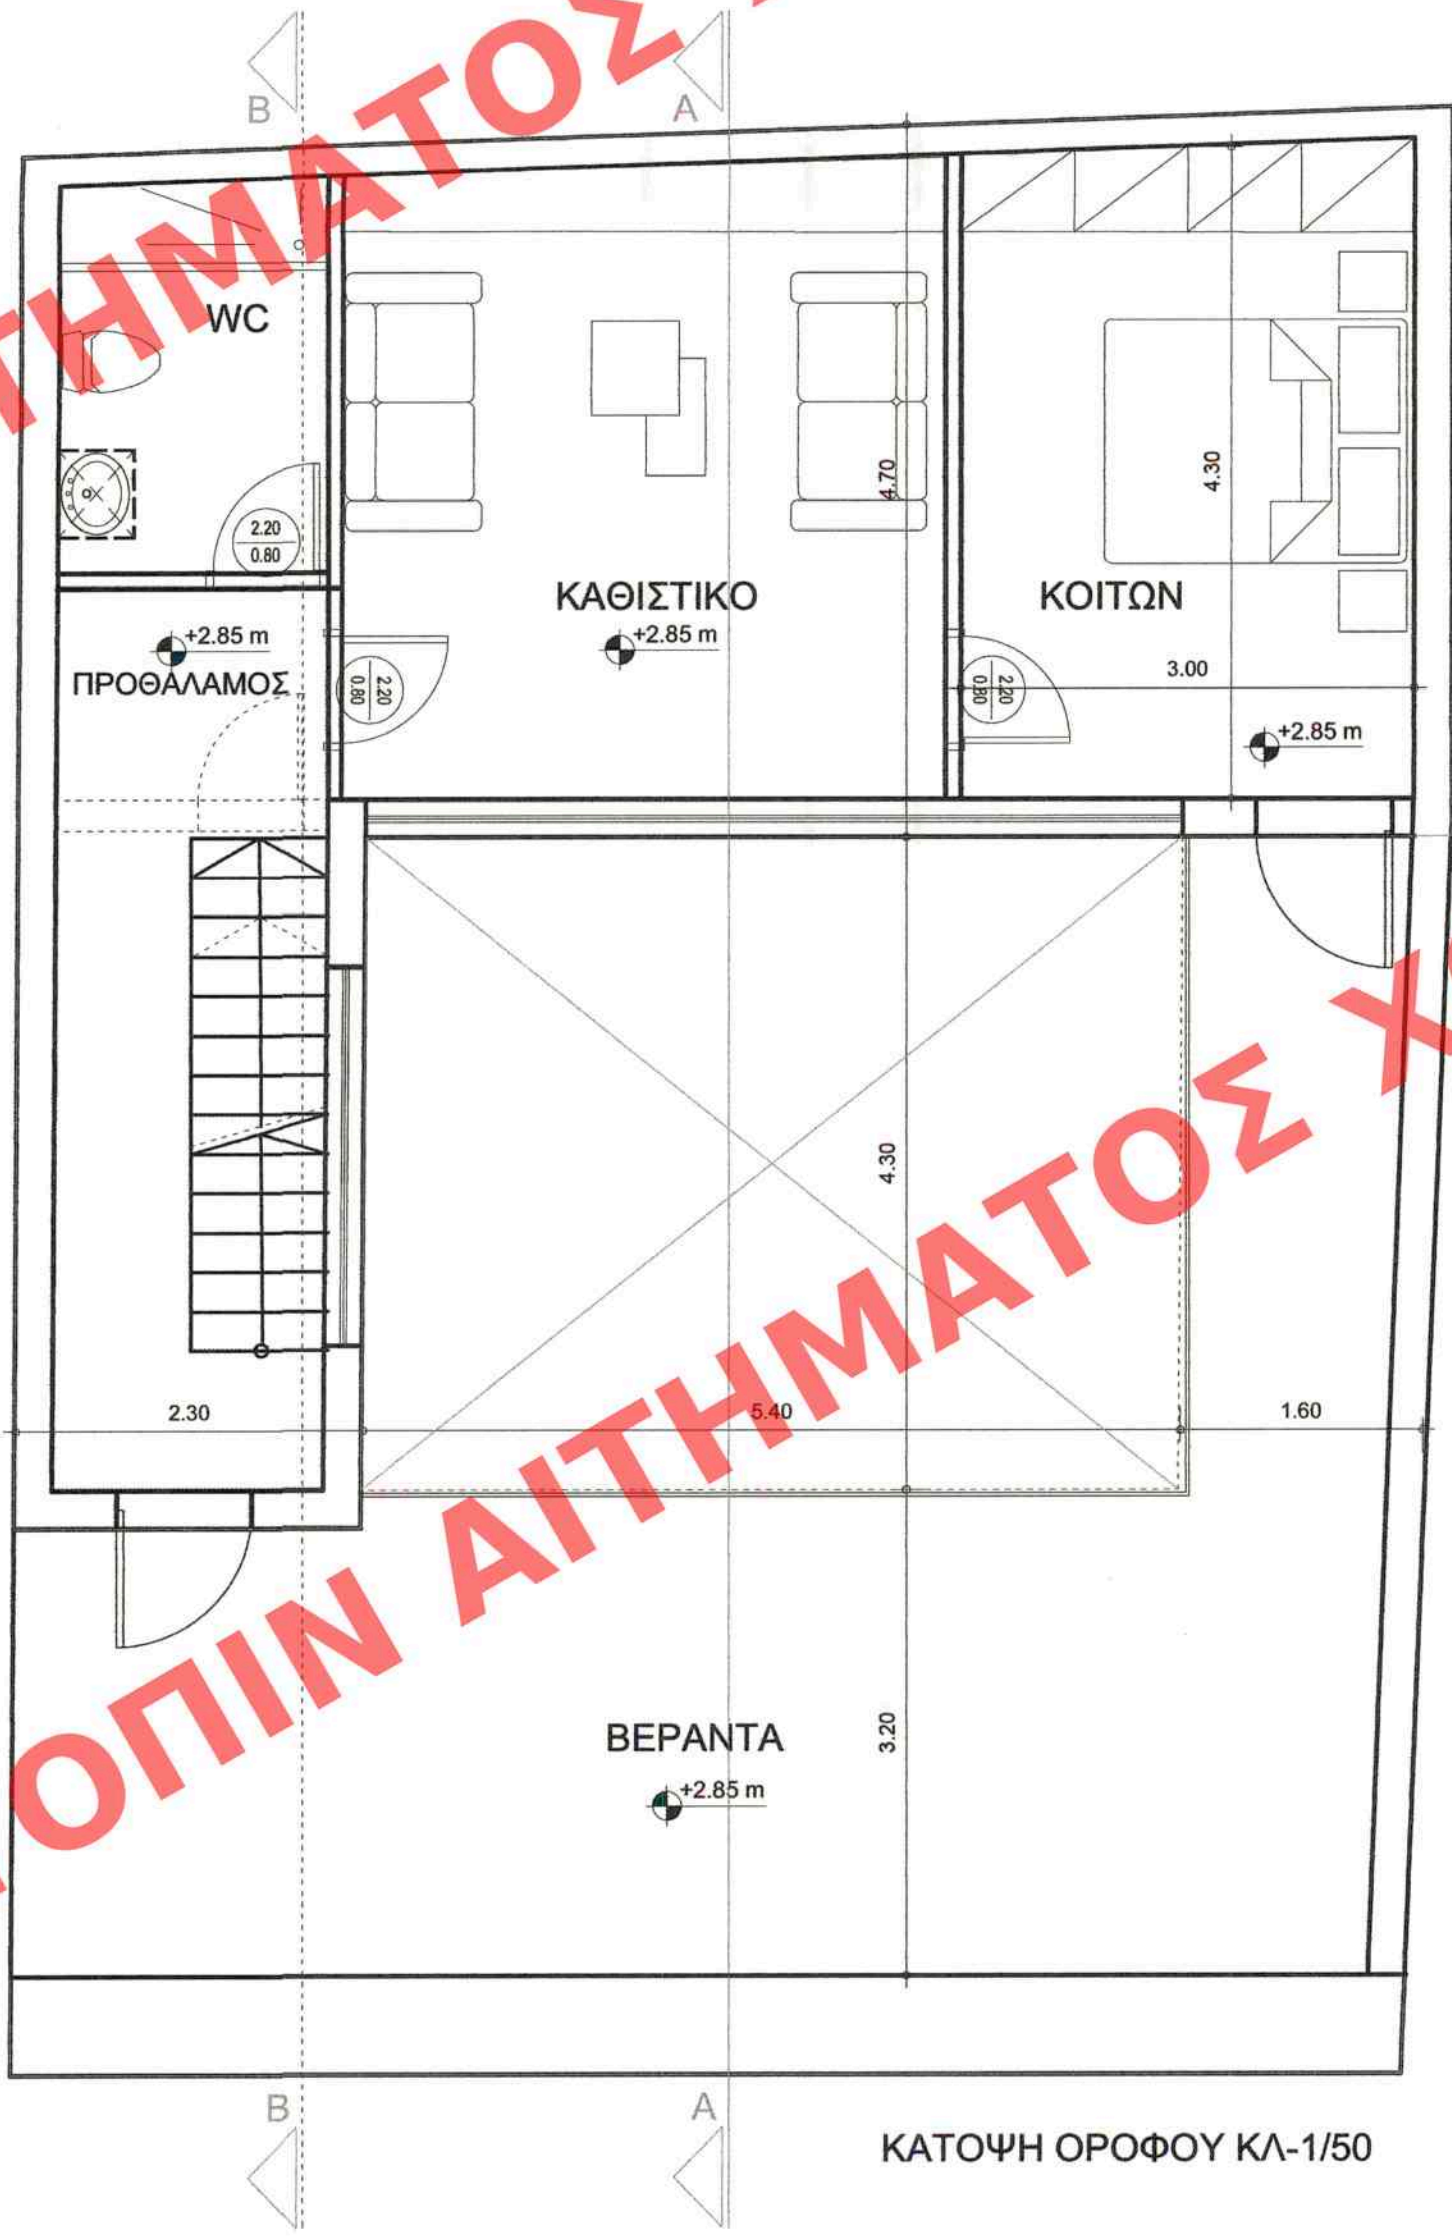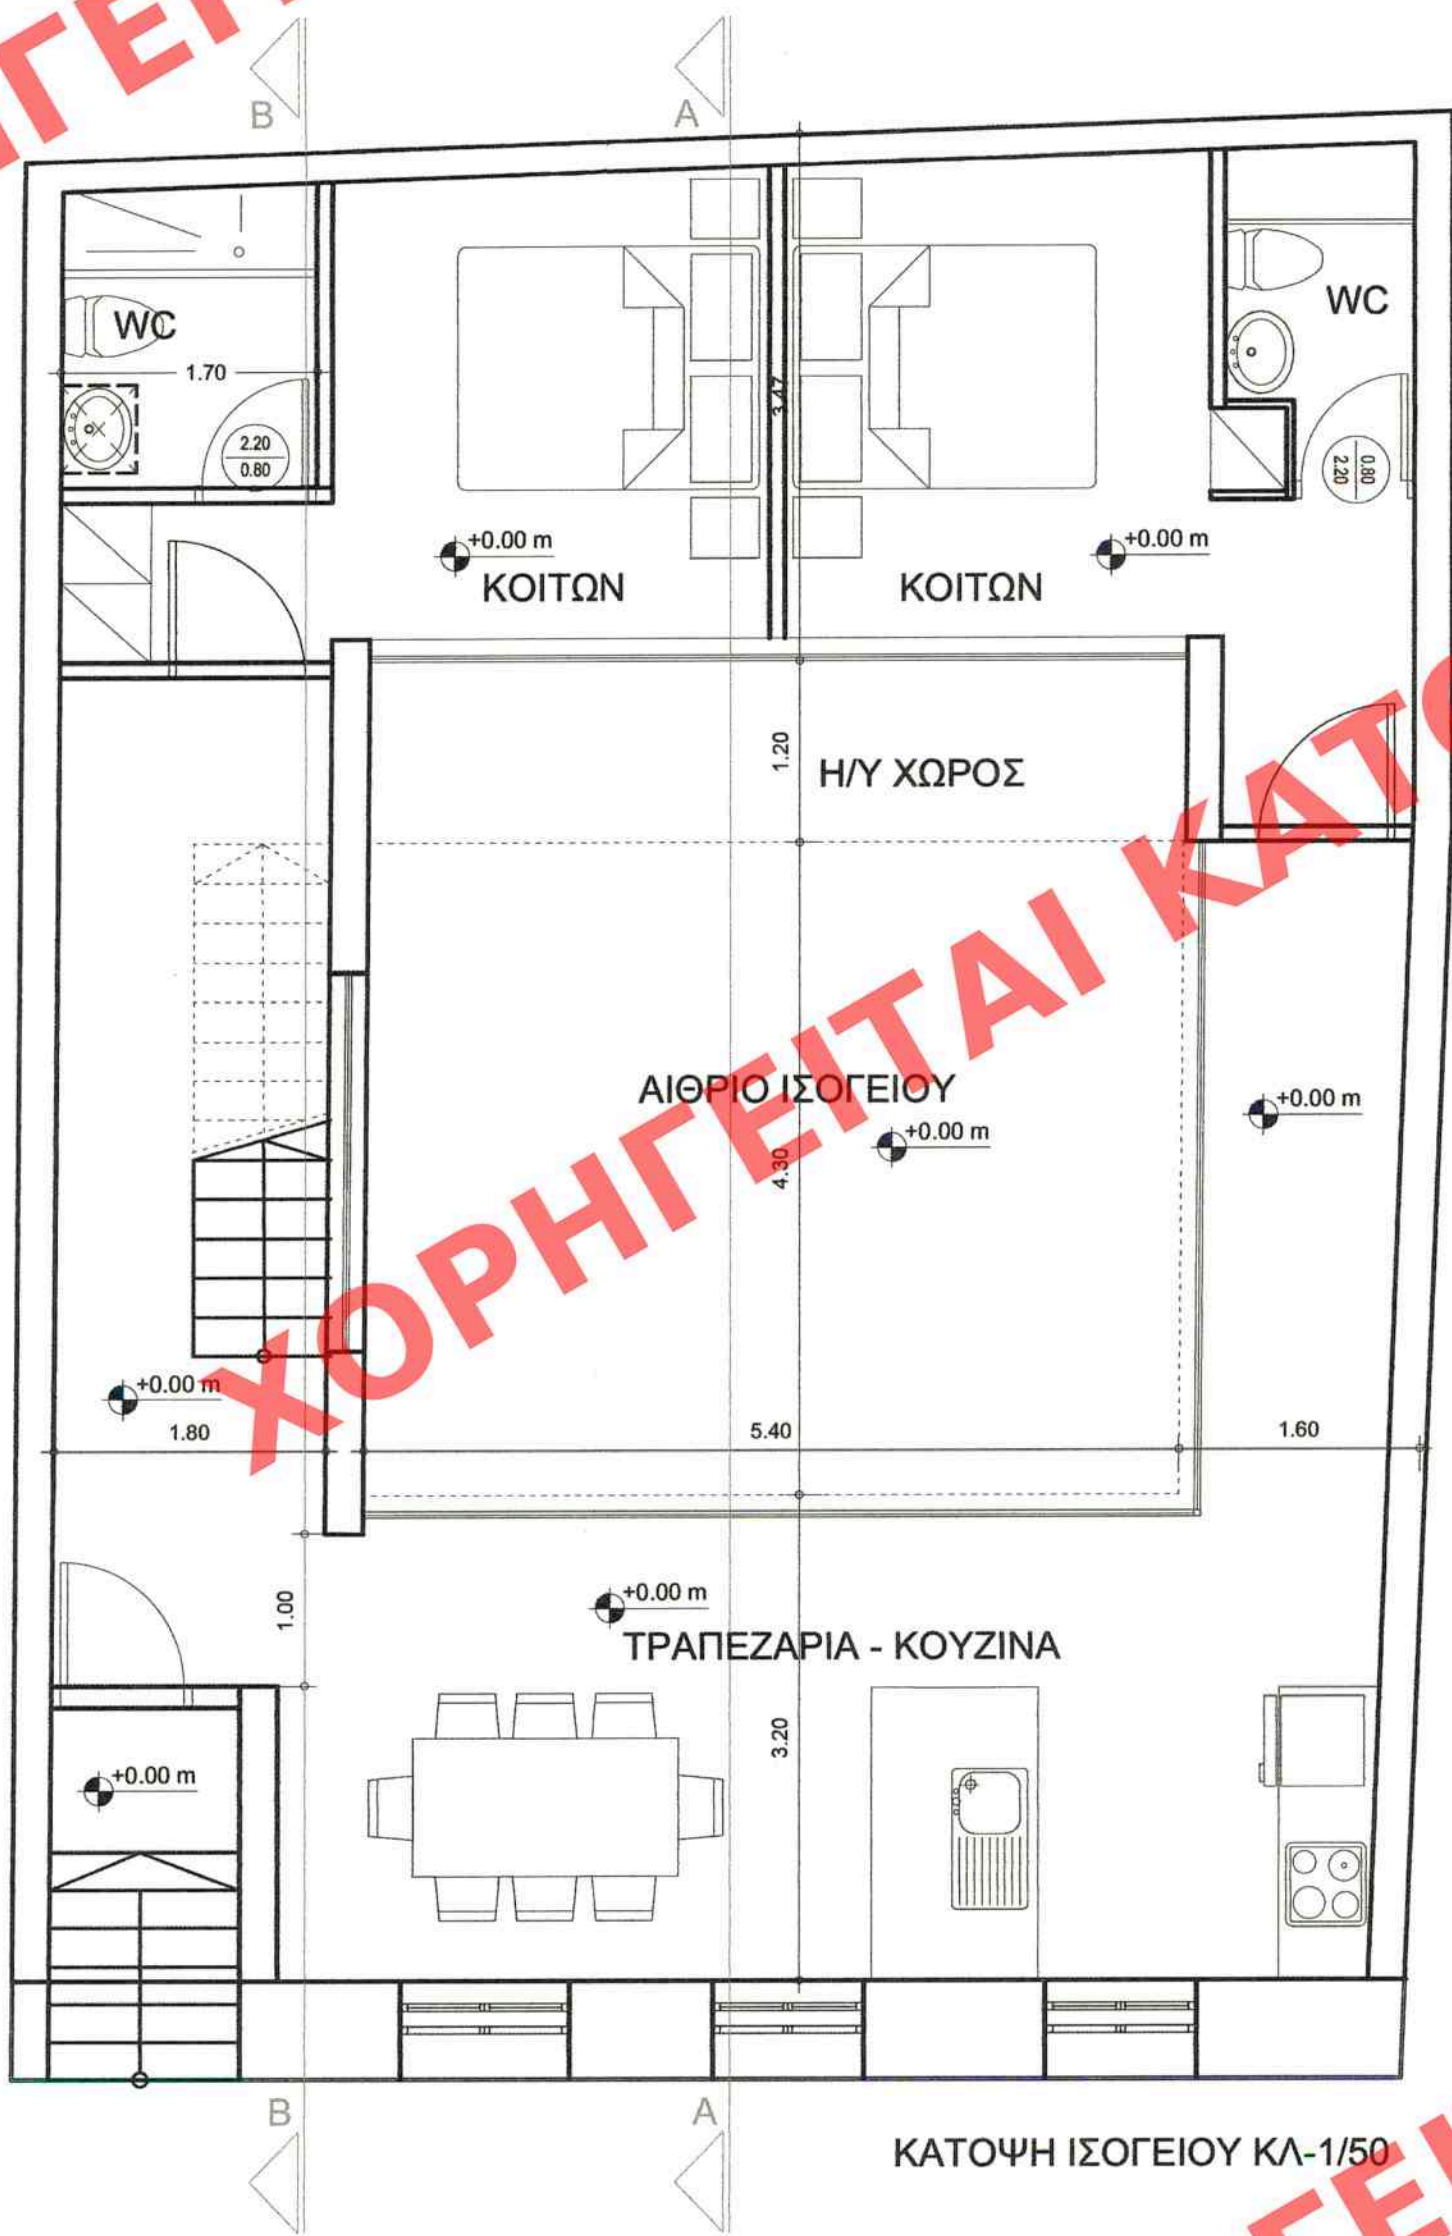

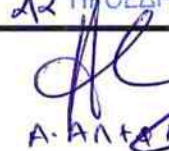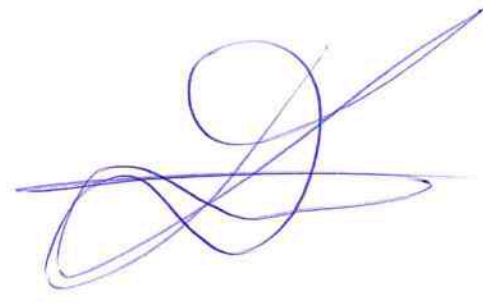ΕΡΓΟΔΟΤΗΣ: ΑΘΑΝΑΣΙΟΣ ΤΑΝΟ ΧΑΤΖΗΣ	
ΕΡΓΟ: ΧΑΡΑΚΤΗΡΙΣΜΟΣ ΔΙΑΤΗΡΗΤΕΑΣ ΟΨΗΣ ΚΑΙ ΚΑΘΟΡΙΣΜΟΣ ΣΥΜΠΛΗΡΩΜ. ΕΙΔΙΚΩΝ ΟΡΩΝ ΚΑΙ ΠΕΡΙΟΡΙΣΜΩΝ ΔΟΜΗΣΗΣ	
ΘΕΣΗ: ΓΕΡΜΑΝΟΥ ΚΑΛΛΙΓΑ 8 ΚΑΣΤΕΛΛΑ Ο.Τ.69/Τ 27	
ΜΕΛΕΤΗΤΗΣ: ΓΙΑΝΝΑΚΟΠΟΥΛΟΣ ΔΗΜΗΤΡΙΟΣ αρχ. μηχ.	
ΚΕΝΤΡΙΚΟ ΣΥΜΠΛΗΡΩΜΑ Το παρόν σχεδιάγραμμα μετράται με το ΚΕ.Σ.Α. την 29.5.2019 και εγκρίθηκε σύμφωνα με την υπ' αριθμ. 85/2019 απόφαση του ΓΡΑΜΜΑΤΕΑΣ	
ΘΕΜΑ ΣΧΕΔΙΟΥ:  Α. ΑΝΤΩΝΙΟΥ	ΑΡ. ΣΧΕΔΙΟΥ 02
ΚΑΤΟΨΕΙΣ (ΙΣΟΓΕΙΟ-ΟΡΟΦΟΣ-ΔΩΜΑ)	
ΚΛΙΜΑΚΕΣ: 1:50	
ΧΡΟΝΟΣ ΜΕΛΕΤΗΣ: ΑΠΡΙΛΙΟΣ 2019	
ΥΠΟΓΡΑΦΗ 	ΣΦΡΑΓΙΔΑ 