



ΥΠΟΥΡΓΕΙΟ ΠΕΡΙΒΑΛΛΟΝΤΟΣ ΚΑΙ ΕΝΕΡΓΕΙΑΣ
ΘΕΩΡΗΘΗΚΕ ΜΕ ΤΗΝ ΥΠ' ΑΡΙΘ. 53550/2639/2-12-2019 ΠΡΑΞΗ

Η ΠΡΟΪΣΤΑΜΕΝΗ ΤΗΣ Δ/ΝΣΗΣ
ΤΟΠΟΓΡΑΦΙΚΩΝ ΕΦΑΡΜΟΓΩΝ

ΑΝΔΡΙΑΝΑ ΚΑΤΣΙΝΑ
ΤΟΠΟΓΡΑΦΟΣ ΜΗΧΑΝΙΚΟΣ

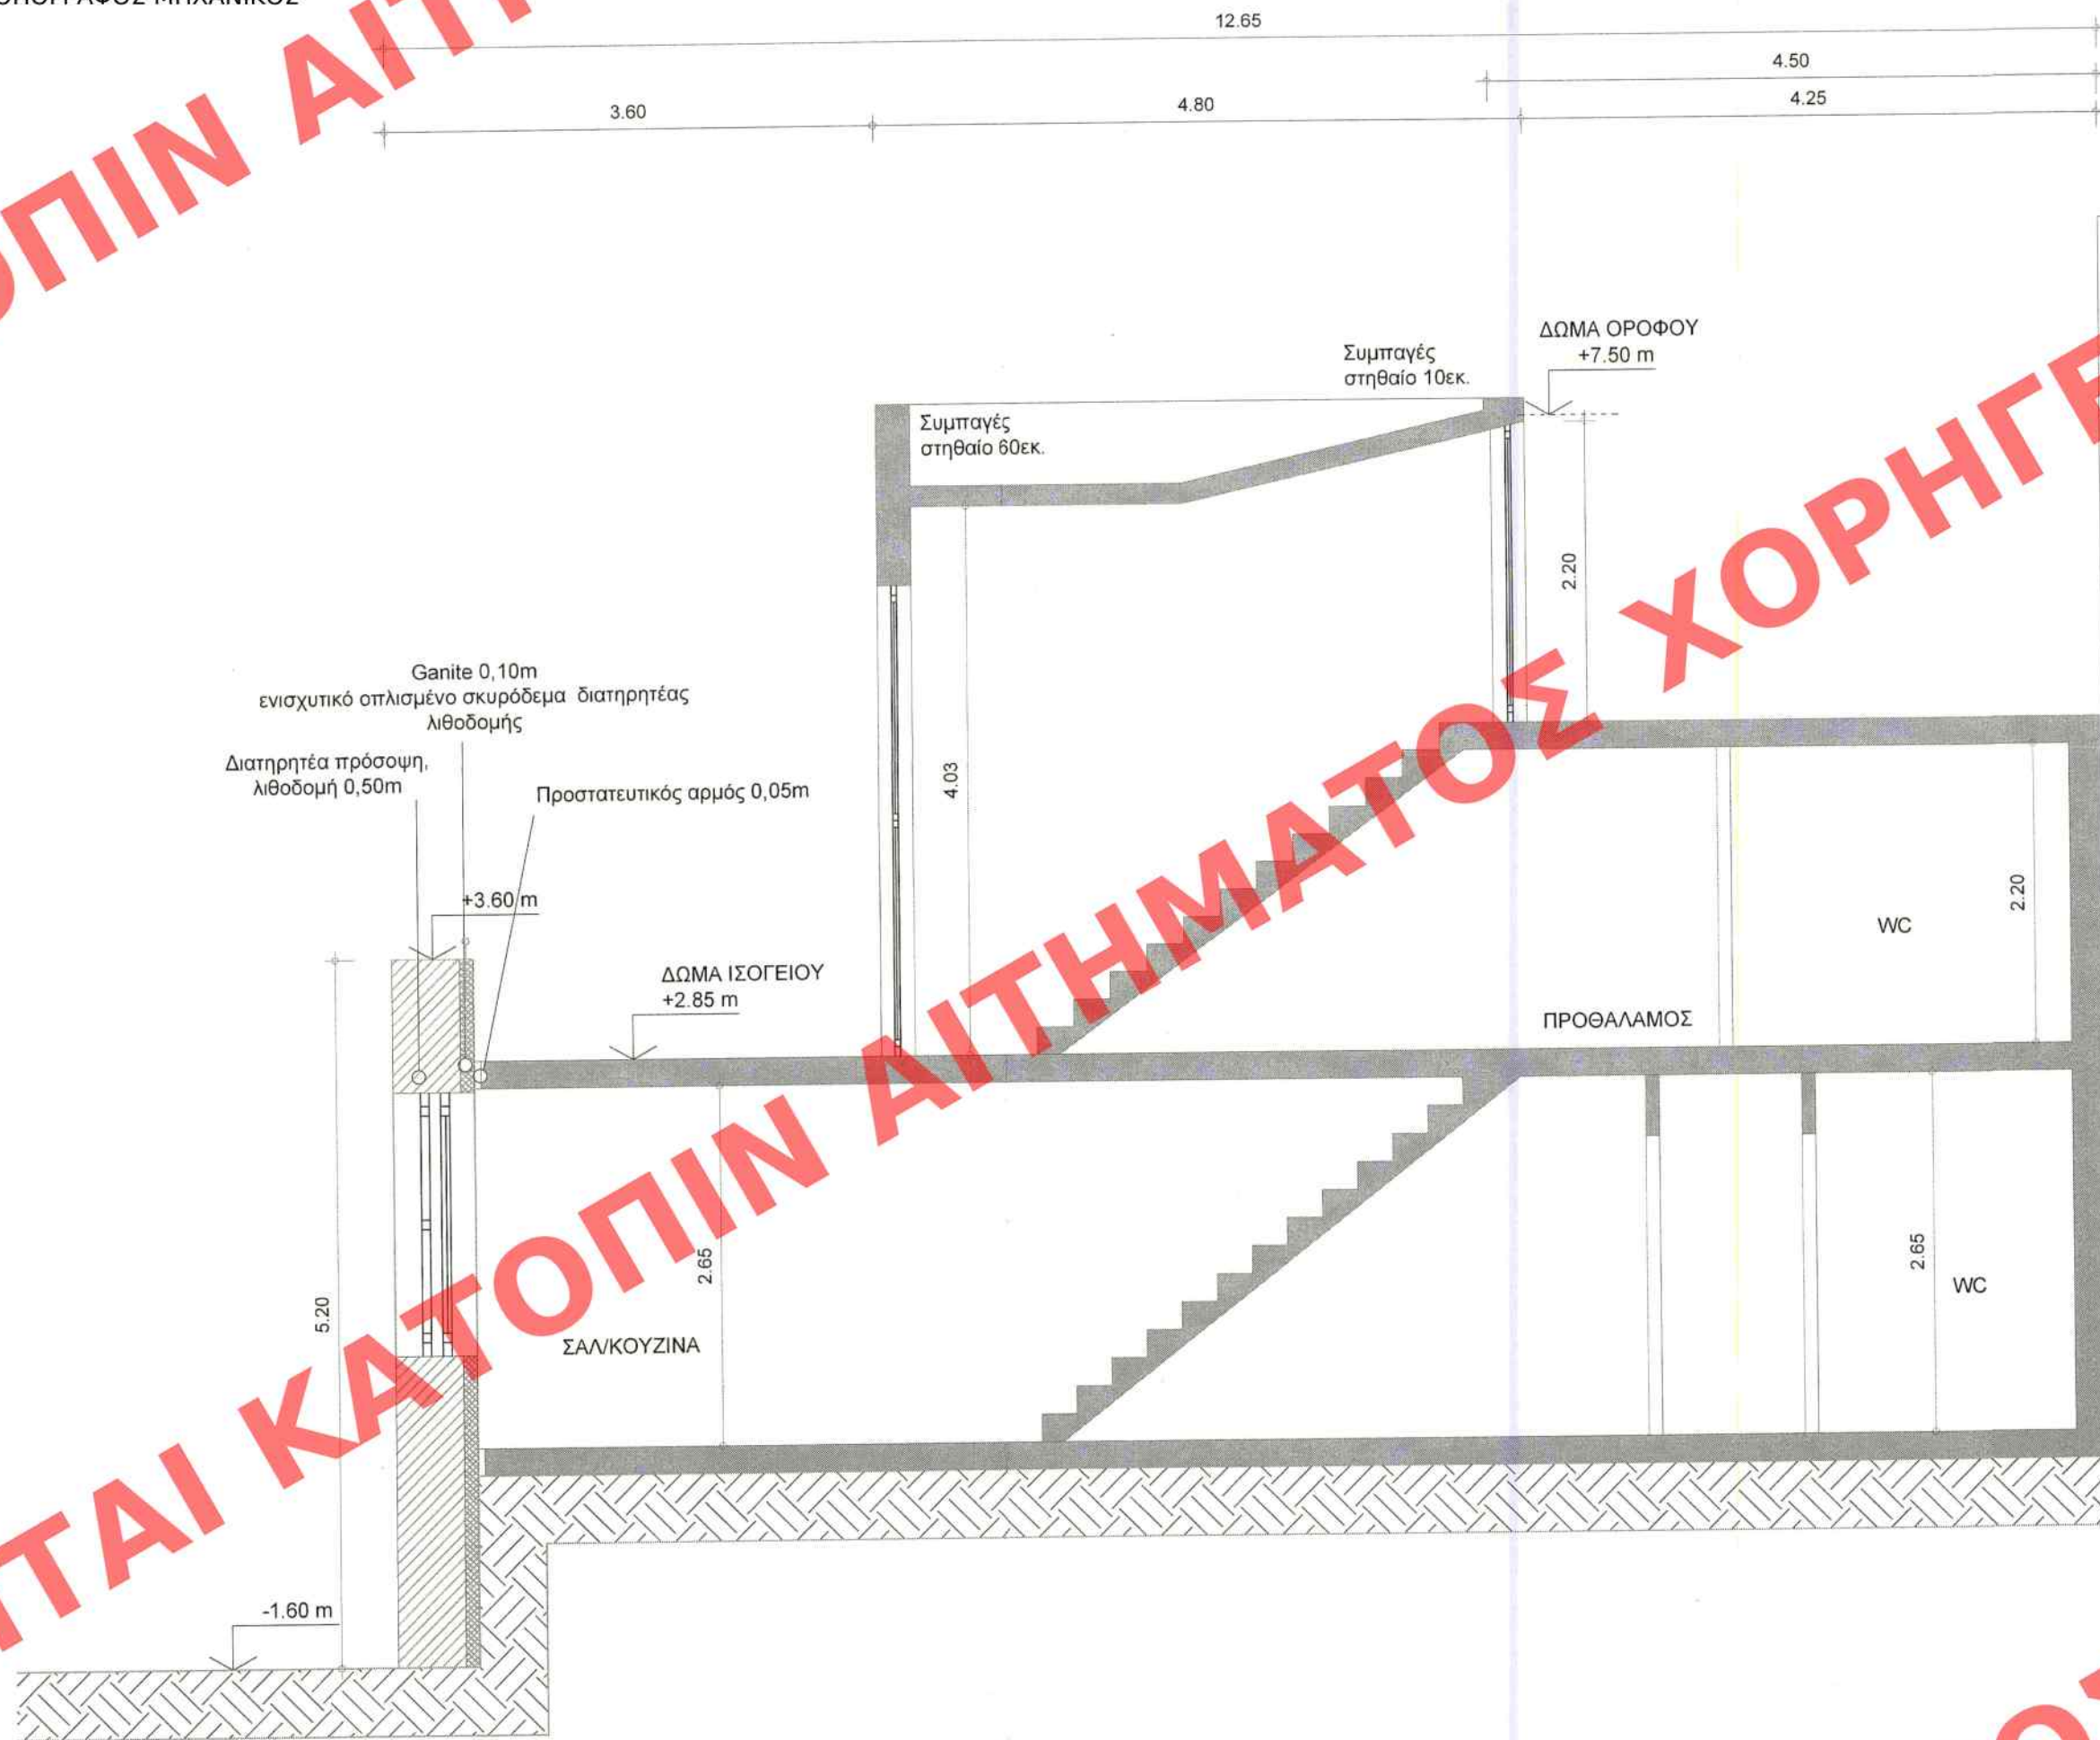

ΤΟΜΗ Β-Β ΚΛ-1/50

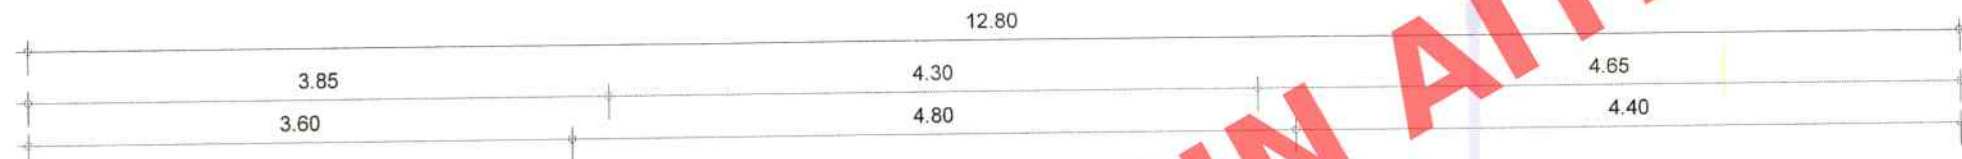

ΤΟΜΗ Α-Α ΚΛ-1/50

Το παρόν διάγραμμα συνοδεύει
την από 29-5-2019... αιτιολογική
έκθεση της Δ/νσης Α.Ο.Κ.Α.
Τμήματος Δ.Κ.
Η Τυφιοτόμος
ΕΙΡΗΝΗ ΡΙΓΓΑ

ΕΡΓΟΔΟΤΗΣ: ΑΘΑΝΑΣΙΟΣ ΤΑΝΟ ΧΑΤΖΗΣ

ΕΡΓΟ: ΧΑΡΑΚΤΗΡΙΣΜΟΣ ΔΙΑΤΗΡΗΤΕΑΣ ΟΨΗΣ ΚΑΙ ΚΑΘΟΡΙΣΜΟΣ
ΣΥΜΠΛΗΡΩΜ. ΕΙΔΙΚΩΝ ΟΡΩΝ ΚΑΙ ΠΕΡΙΟΡΙΣΜΩΝ ΔΟΜΗΣΗΣ

ΘΕΣΗ: ΓΕΡΜΑΝΟΥ ΚΑΛΛΙΓΑ 8
ΚΑΣΤΕΛΛΑ

Ο.Τ.69/Τ 27

ΜΕΛΕΤΗΤΗΣ: ΓΙΑΝΝΑΚΟΠΟΥΛΟΣ ΔΗΜΗΤΡΙΟΣ αρχ. μηχ.

ΚΕΝΤΡΙΚΟ ΣΥΜΒΟΥΛΙΟ ΑΡΧΙΤΕΚΤΩΝ
Το παρόν σχεδιάγραμμα μελετήθηκε από
το ΚΕ.Σ.Α. την 29-5-2019...
και εγκρίθηκε σύμφωνα με την υπ' αριθμ.
... απόφαση του ΚΕ.Σ.Α. για την έγκριση του
... έργου.

ΘΕΜΑ ΣΧΕΔΙΟΥ:

Α.Α.Κ.Α.Ν.Τ.Σ. Α.Α.Μ.Π.Ε.Σ.Σ.Α.

ΑΡ. ΣΧΕΔΙΟΥ

ΤΟΜΕΣ

03

ΚΛΙΜΑΚΕΣ: 1:50

ΧΡΟΝΟΣ ΜΕΛΕΤΗΣ: ΑΠΡΙΛΙΟΣ 2019

ΥΠΟΓΡΑΦΗ

ΣΦΡΑΓΙΔΑ

ΔΗΜΗΤΡΙΟΣ Ι. ΓΙΑΝΝΑΚΟΠΟΥΛΟΣ
ΑΡΧΙΤΕΚΤΩΝ ΜΗΧΑΝΙΚΟΣ
ΔΙΠΛ. ΑΡΧ. ΜΗΧ. Δ.Π.Θ. - Μ.Sc. Ε.Μ.Π.
ΜΕΛΟΣ Τ.Ε.Ε. ΑΡΙΘΜΟΣ ΜΗΤΡΩΟΥ 135608
ΠΑΠΑΝΟΥΤΣΟΥ 1 Ν. ΗΡΑΚΛΕΙΟ ΤΚ 14122 ΤΗΛ. 2102829923
ΑΦΜ. 145564049 ΔΟΥ Β' ΠΕΡΙΣΤΕΡΙΟΥ