


ΥΠΕΝ ΘΕΩΡΗΘΗΚΕ
ΑΡ.ΠΡ.15161/2019
Ο ΠΡΟΪΣΤΑΜΕΝΟΣ Δ/ΝΣΗΣ
ΤΟΠΟΓΡΑΦΙΚΩΝ
ΕΦΑΡΜΟΓΩΝ
ΣΤ. ΠΑΥΛΟΠΟΥΛΟΣ

ΟΔΕΥΣΗ ΚΑΜΙΝΑΔΑΣ
ΑΠΑΓΟΓΗΣ ΚΑΥΣΑΕΡΙΩΝ
ΤΗΣ ΚΟΥΖΙΝΑΣ ΤΟΥ
ΙΣΟΓΕΙΟΥ ΚΑΤΑΣΤΗΜΑΤΟΣ



ΚΕΝΤΡΙΚΟ ΣΥΜΒΟΥΛΙΟ ΑΡΧΙΤΕΚΤΟΝΙΚΗΣ
Το παρόν σχεδιάγραμμα μελετήθηκε από
το ΚΕ.Σ.Α. την 27-6-2019
και εγκρίθηκε σύμφωνα με τον υπ' αριθμ.
172/2019-Α.Υ.Α. αριθμό απόδοσή του
ΠΡΟΕΔΡΟΣ ΓΡΑΜΜΑΤΕΑΣ

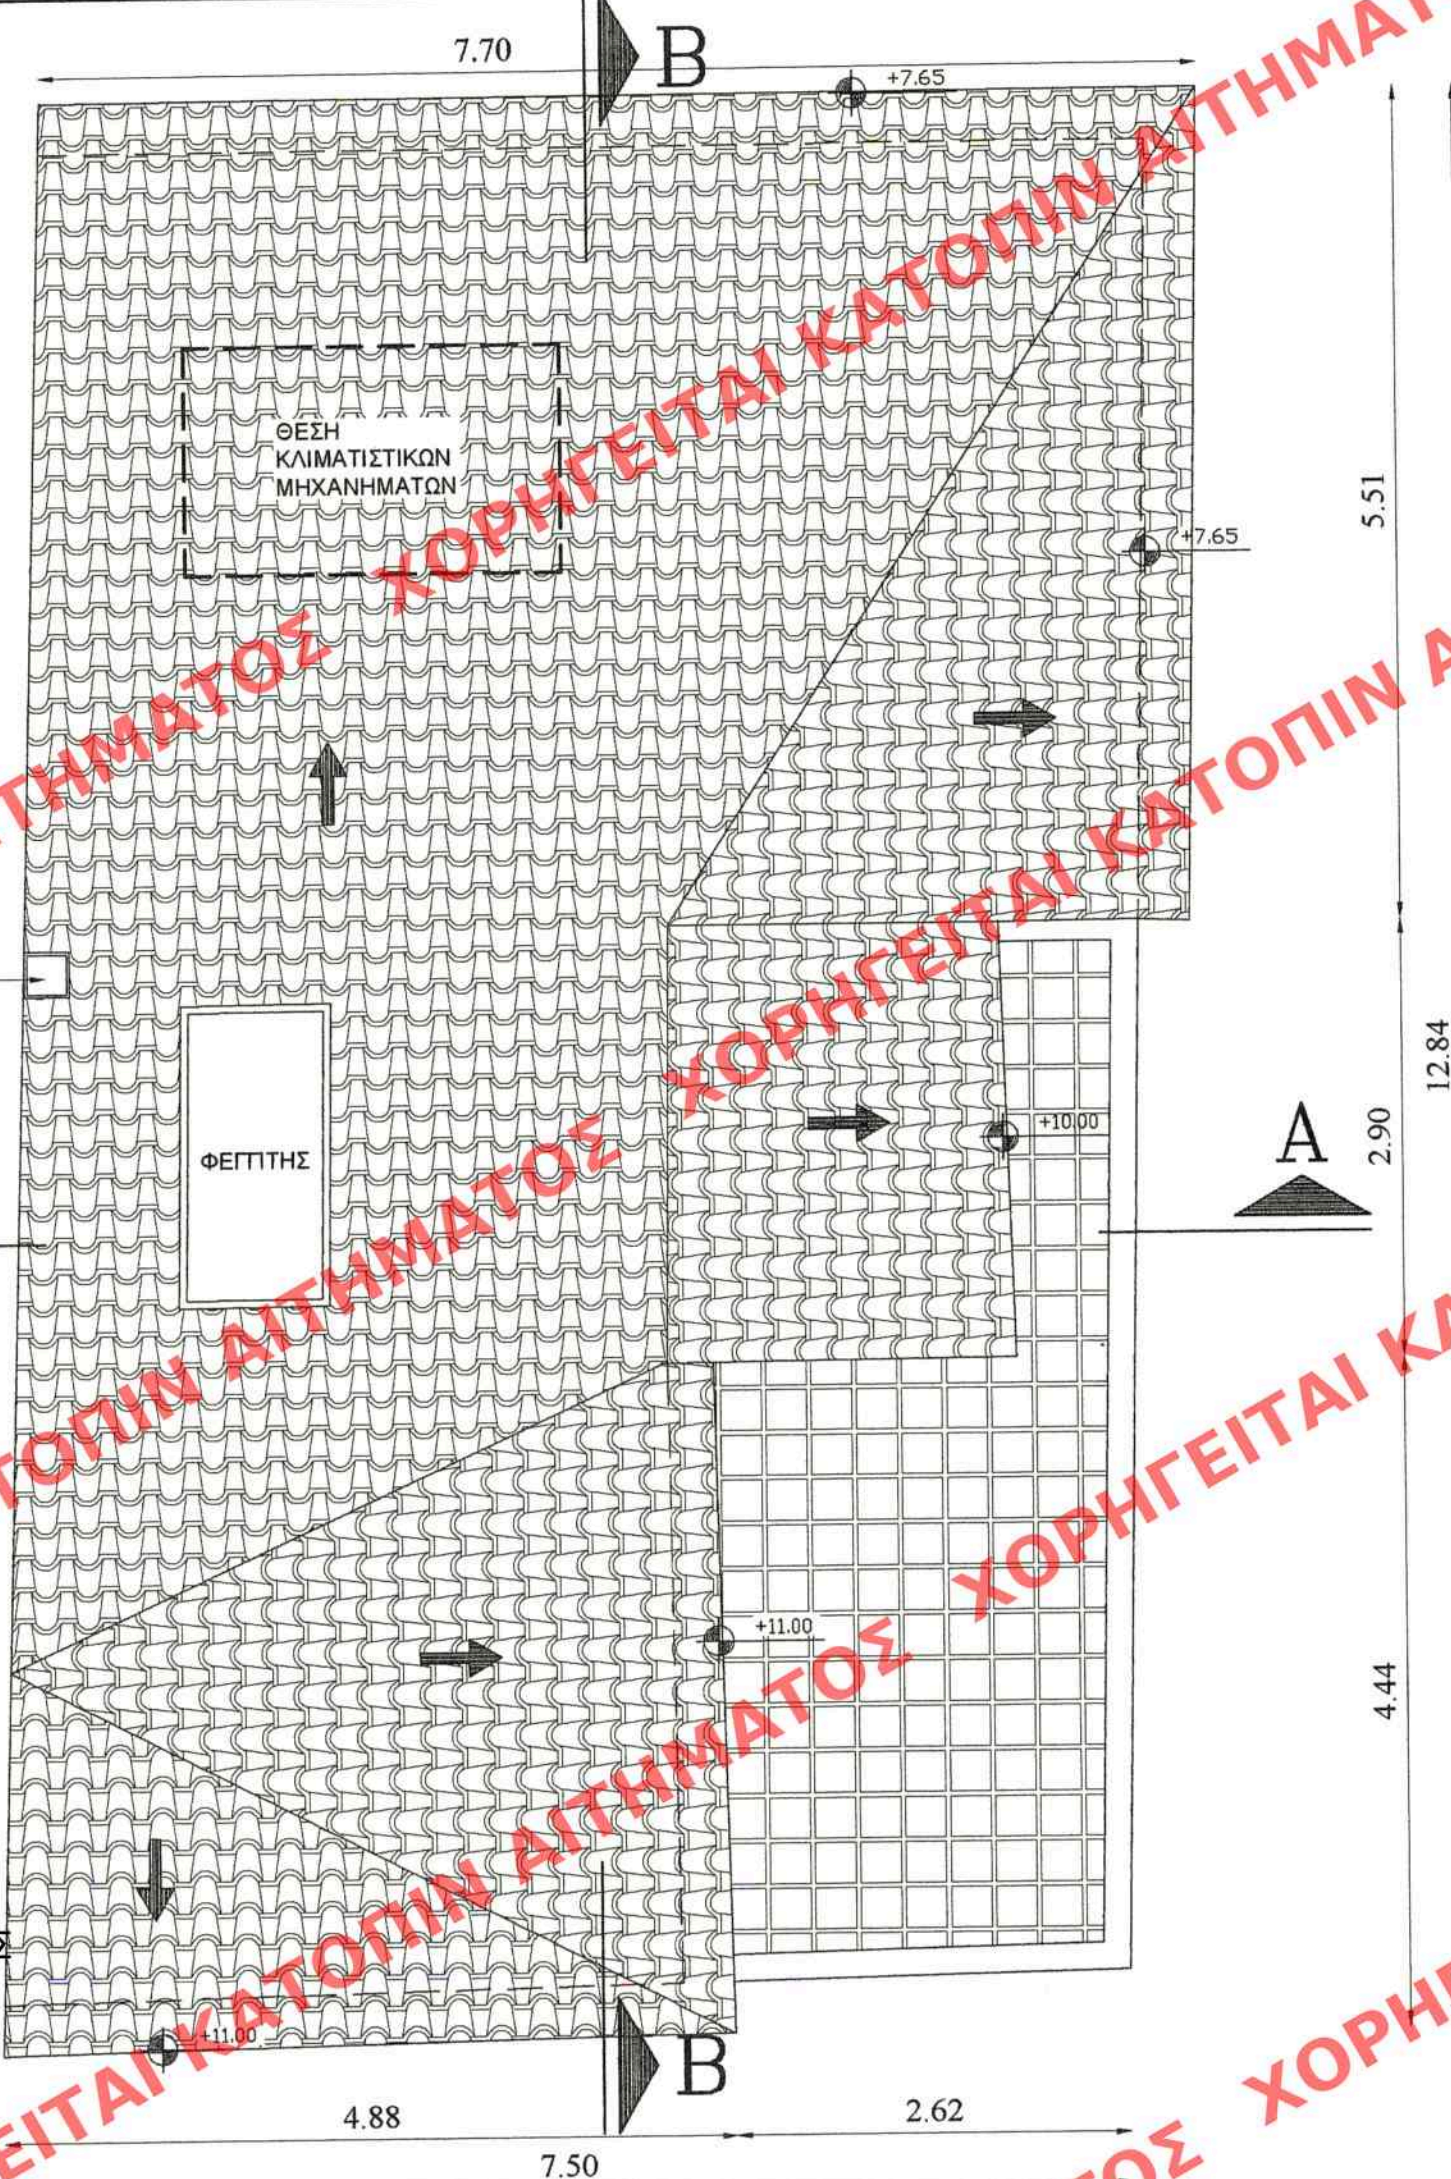

ΕΡΓΟΔΟΤΕΣ : ΓΕΩΡΓΙΟΣ ΤΣΙΩΛΗΣ

ΕΡΓΟ: ΔΙΑΡΡΥΘΜΙΣΕΙΣ ΔΙΩΡΟΦΟΥ ΔΙΑΤΗΡΗΤΕΟΥ ΚΤΙΡΙΟΥ
ΜΕ ΔΩΜΑ ΓΙΑ ΧΡΗΣΗ ΤΟΥΡΙΣΤΙΚΟΥ ΚΑΤΑΛΥΜΑΤΟΣ

ΘΕΣΗ ΕΡΓΟΥ : ΟΔΟΣ ΚΩΤΣΟΝΟΠΟΥΛΟΥ & Β. ΟΛΓΑΣ
ΠΑΛΑΙΑ ΠΟΛΗ ΝΑΥΠΛΙΟΥ

ΜΕΛΕΤΗΤΕΣ : ΠΑΥΛΟΣ ΣΤΑΥΡΟΥΛΑΚΗΣ
ΑΡΧΙΤΕΚΤΟΝ ΜΗΧ/ΚΟΣ



ΘΕΜΑ ΣΧΕΔΙΟΥ ΠΡΟΤΑΣΗ
ΚΑΤΟΨΗ ΣΤΕΓΗΣ

ΑΡ. ΣΧΕΔΙΟΥ

A-10

ΚΛΙΜΑΚΕΣ : 1 : 50

ΧΡΟΝΟΣ ΜΕΛΕΤΗΣ : ΙΟΥΝΙΟΣ 2008

ΥΠΟΓΡΑΦΗ-ΣΦΡΑΓΙΔΑ
ΜΕΛΕΤΗΤΗ

ΠΑΥΛΟΣ Β. ΣΤΑΥΡΟΥΛΑΚΗΣ
ΔΙΠΛΩΜ. ΑΡΧΙΤΕΚΤΟΝΑΣ ΜΗΧΑΝΙΚΟΣ
ΠΑΝΕΠΙΣΤΗΜΙΟΥ ΤΗΣ ΡΩΜΗΣ
ΜΕΛΟΣ Τ.Ε.Ε. ΑΡΙΘΜΟΣ ΜΗΤΡΟΥ 50398
ΑΣΚΛΗΠΙΟΥ & ΠΕΡΓΑΜΟΥ 1 - ΝΑΥΠΑΙΟ
ΤΗΛ. 27520 26356
Α.Φ.Μ.: 042532264 Δ.Ο.Υ.: ΝΑΥΠΑΙΟΥ

ΕΛΕΓΧΟΣ ΥΠΗΡΕΣΙΑΣ

Το παρόν διάγραμμα συνοδεύει
την από 21/5/2018... αιτιολογική
έκθεση της Δ/σης Α.Ο.Κ.Α.
Τμήματος Δ.Κ.
Η Τμηματάρχης
ΕΙΡΗΝΗ ΡΙΓΓΑ