



ΥΠΕΝ ΘΕΩΡΗΘΗΚΕ
ΑΡ.ΠΡ.15161/2019
Ο ΠΡΟΪΣΤΑΜΕΝΟΣ Δ/ΝΣΗΣ
ΤΟΠΟΓΡΑΦΙΚΩΝ
ΕΦΑΡΜΟΓΩΝ
ΣΤ. ΠΑΥΛΟΠΟΥΛΟΣ

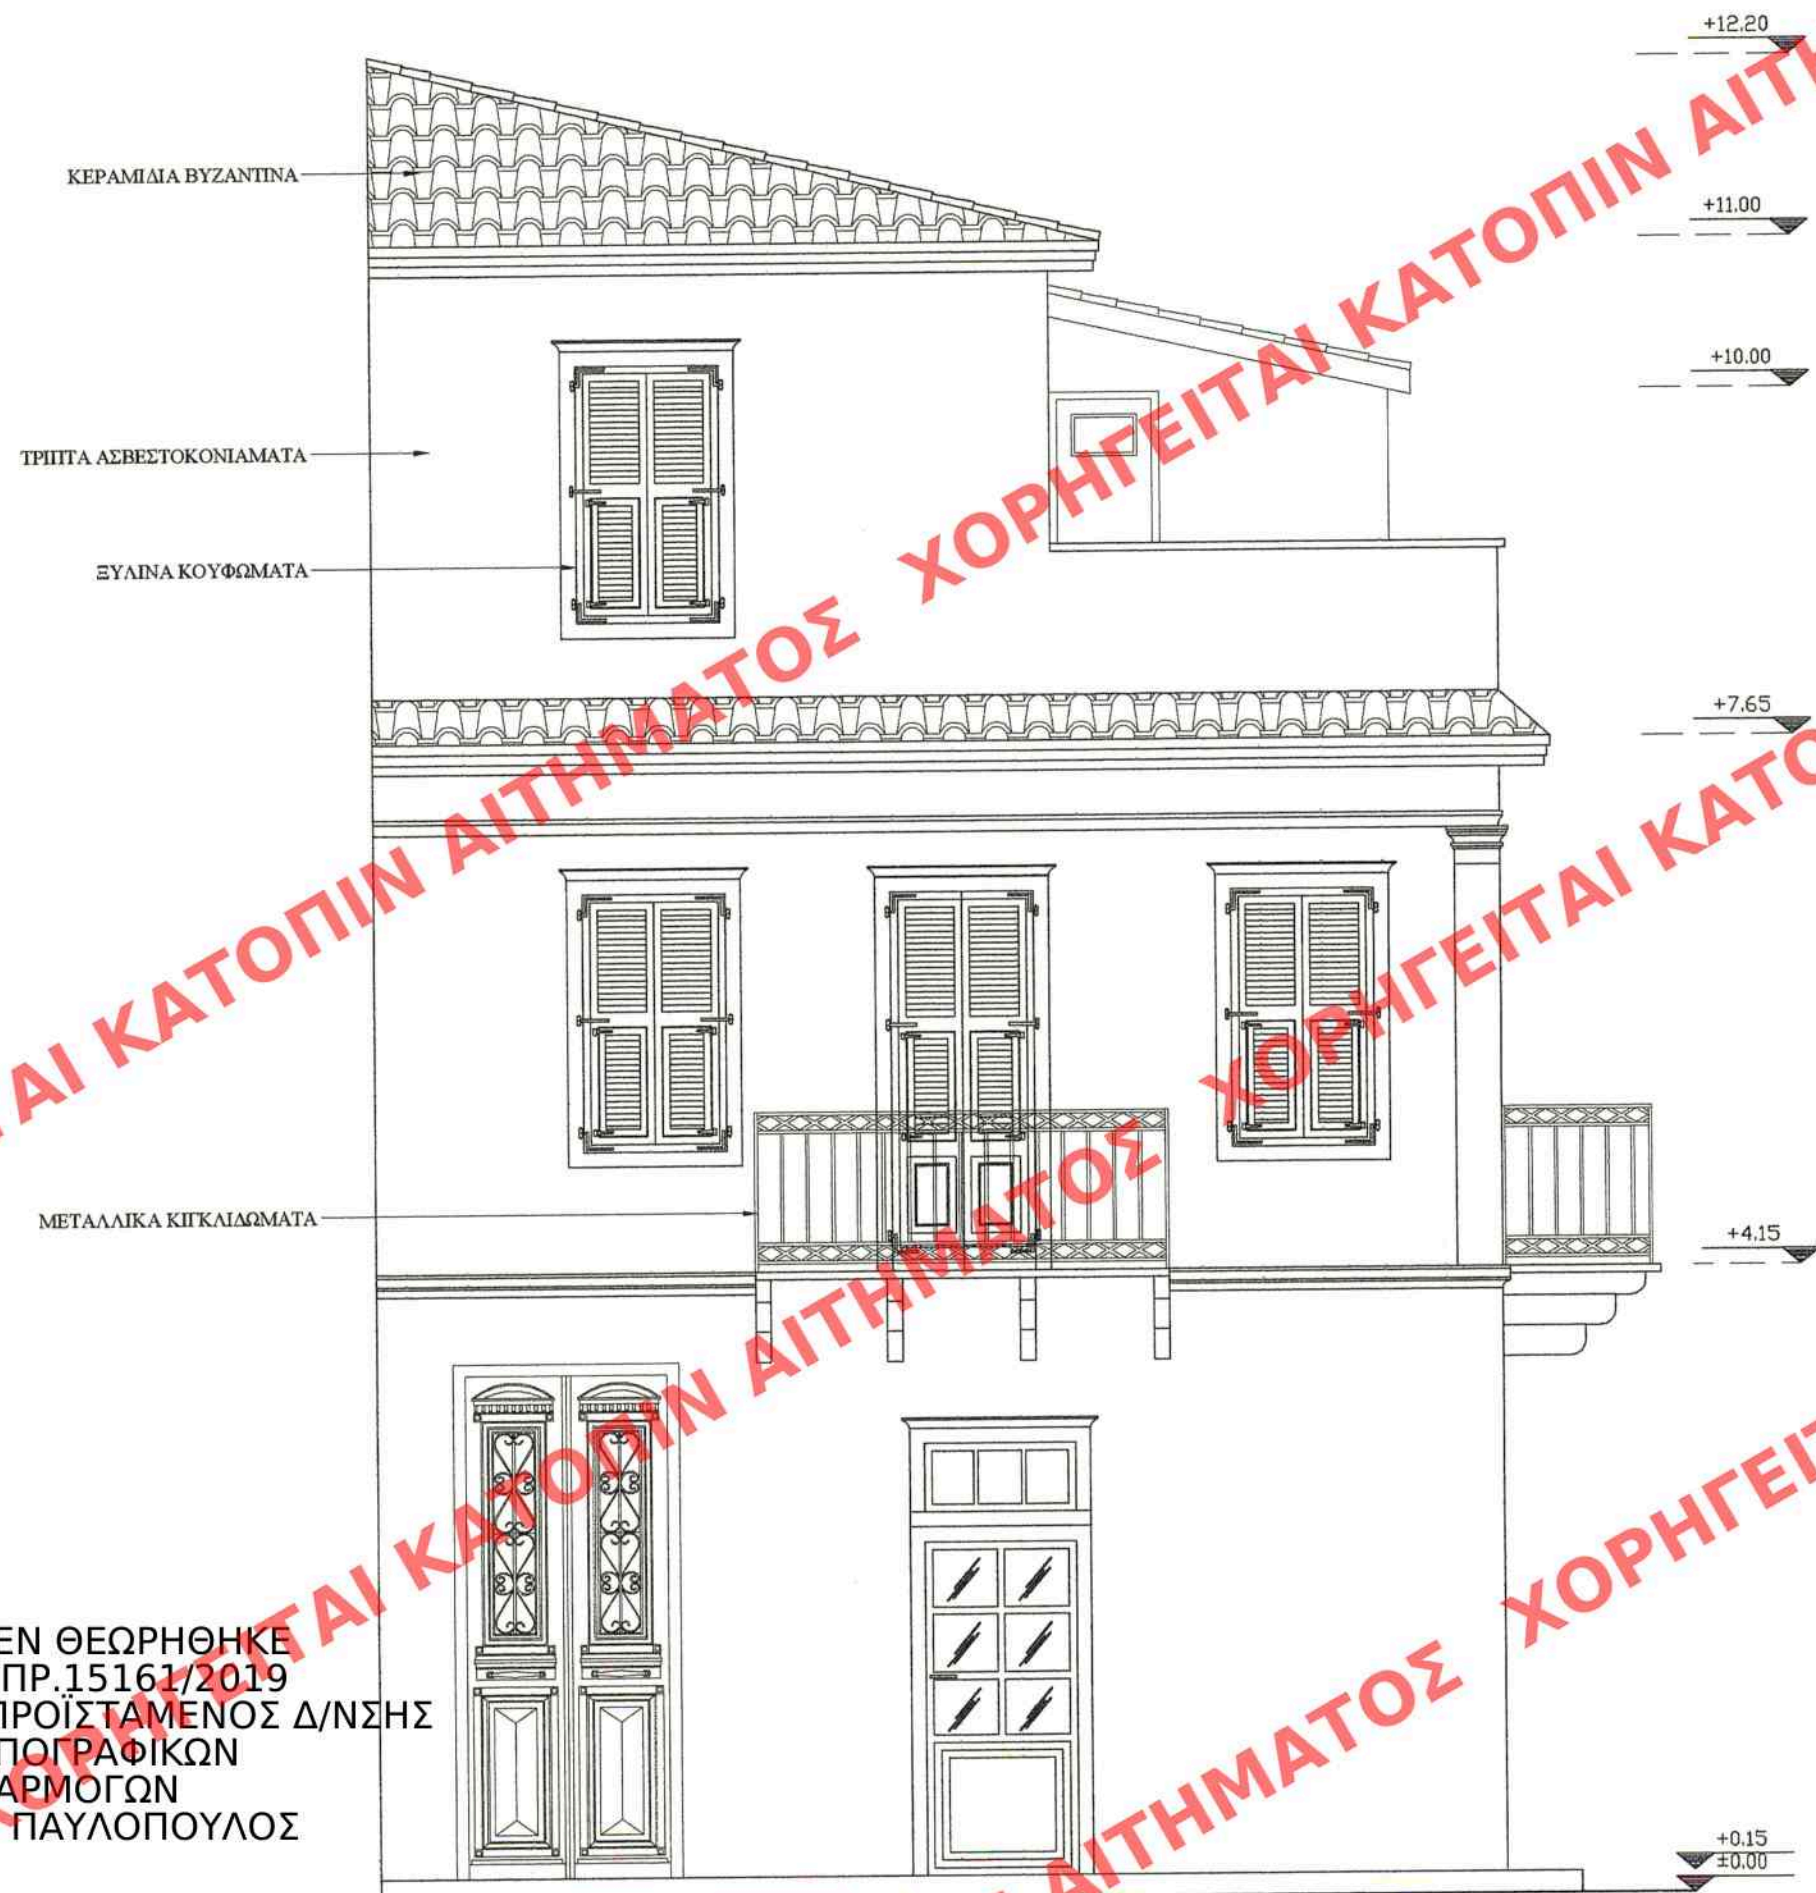

ΚΕΝΤΡΙΚΟ ΣΥΜΒΟΥΛΙΟ ΑΡΧΙΤΕΚΤΟΝΙΚΗΣ
Το παρόν σχεδιάγραμμα μελετήθηκε από
το ΚΕ.Σ.Α. την 22-6-2018
και εγκρίθηκε σύμφωνα με την υπ' αριθμ.
128/2018 απόφαση του
ΠΡΟΕΔΡΟΥ ΓΡΑΜΜΑΤΕΑΣ

Ε.Ε. ΛΑΜΠΡΑΤΣΑ
Α. ΜΠΕΣΣΑ

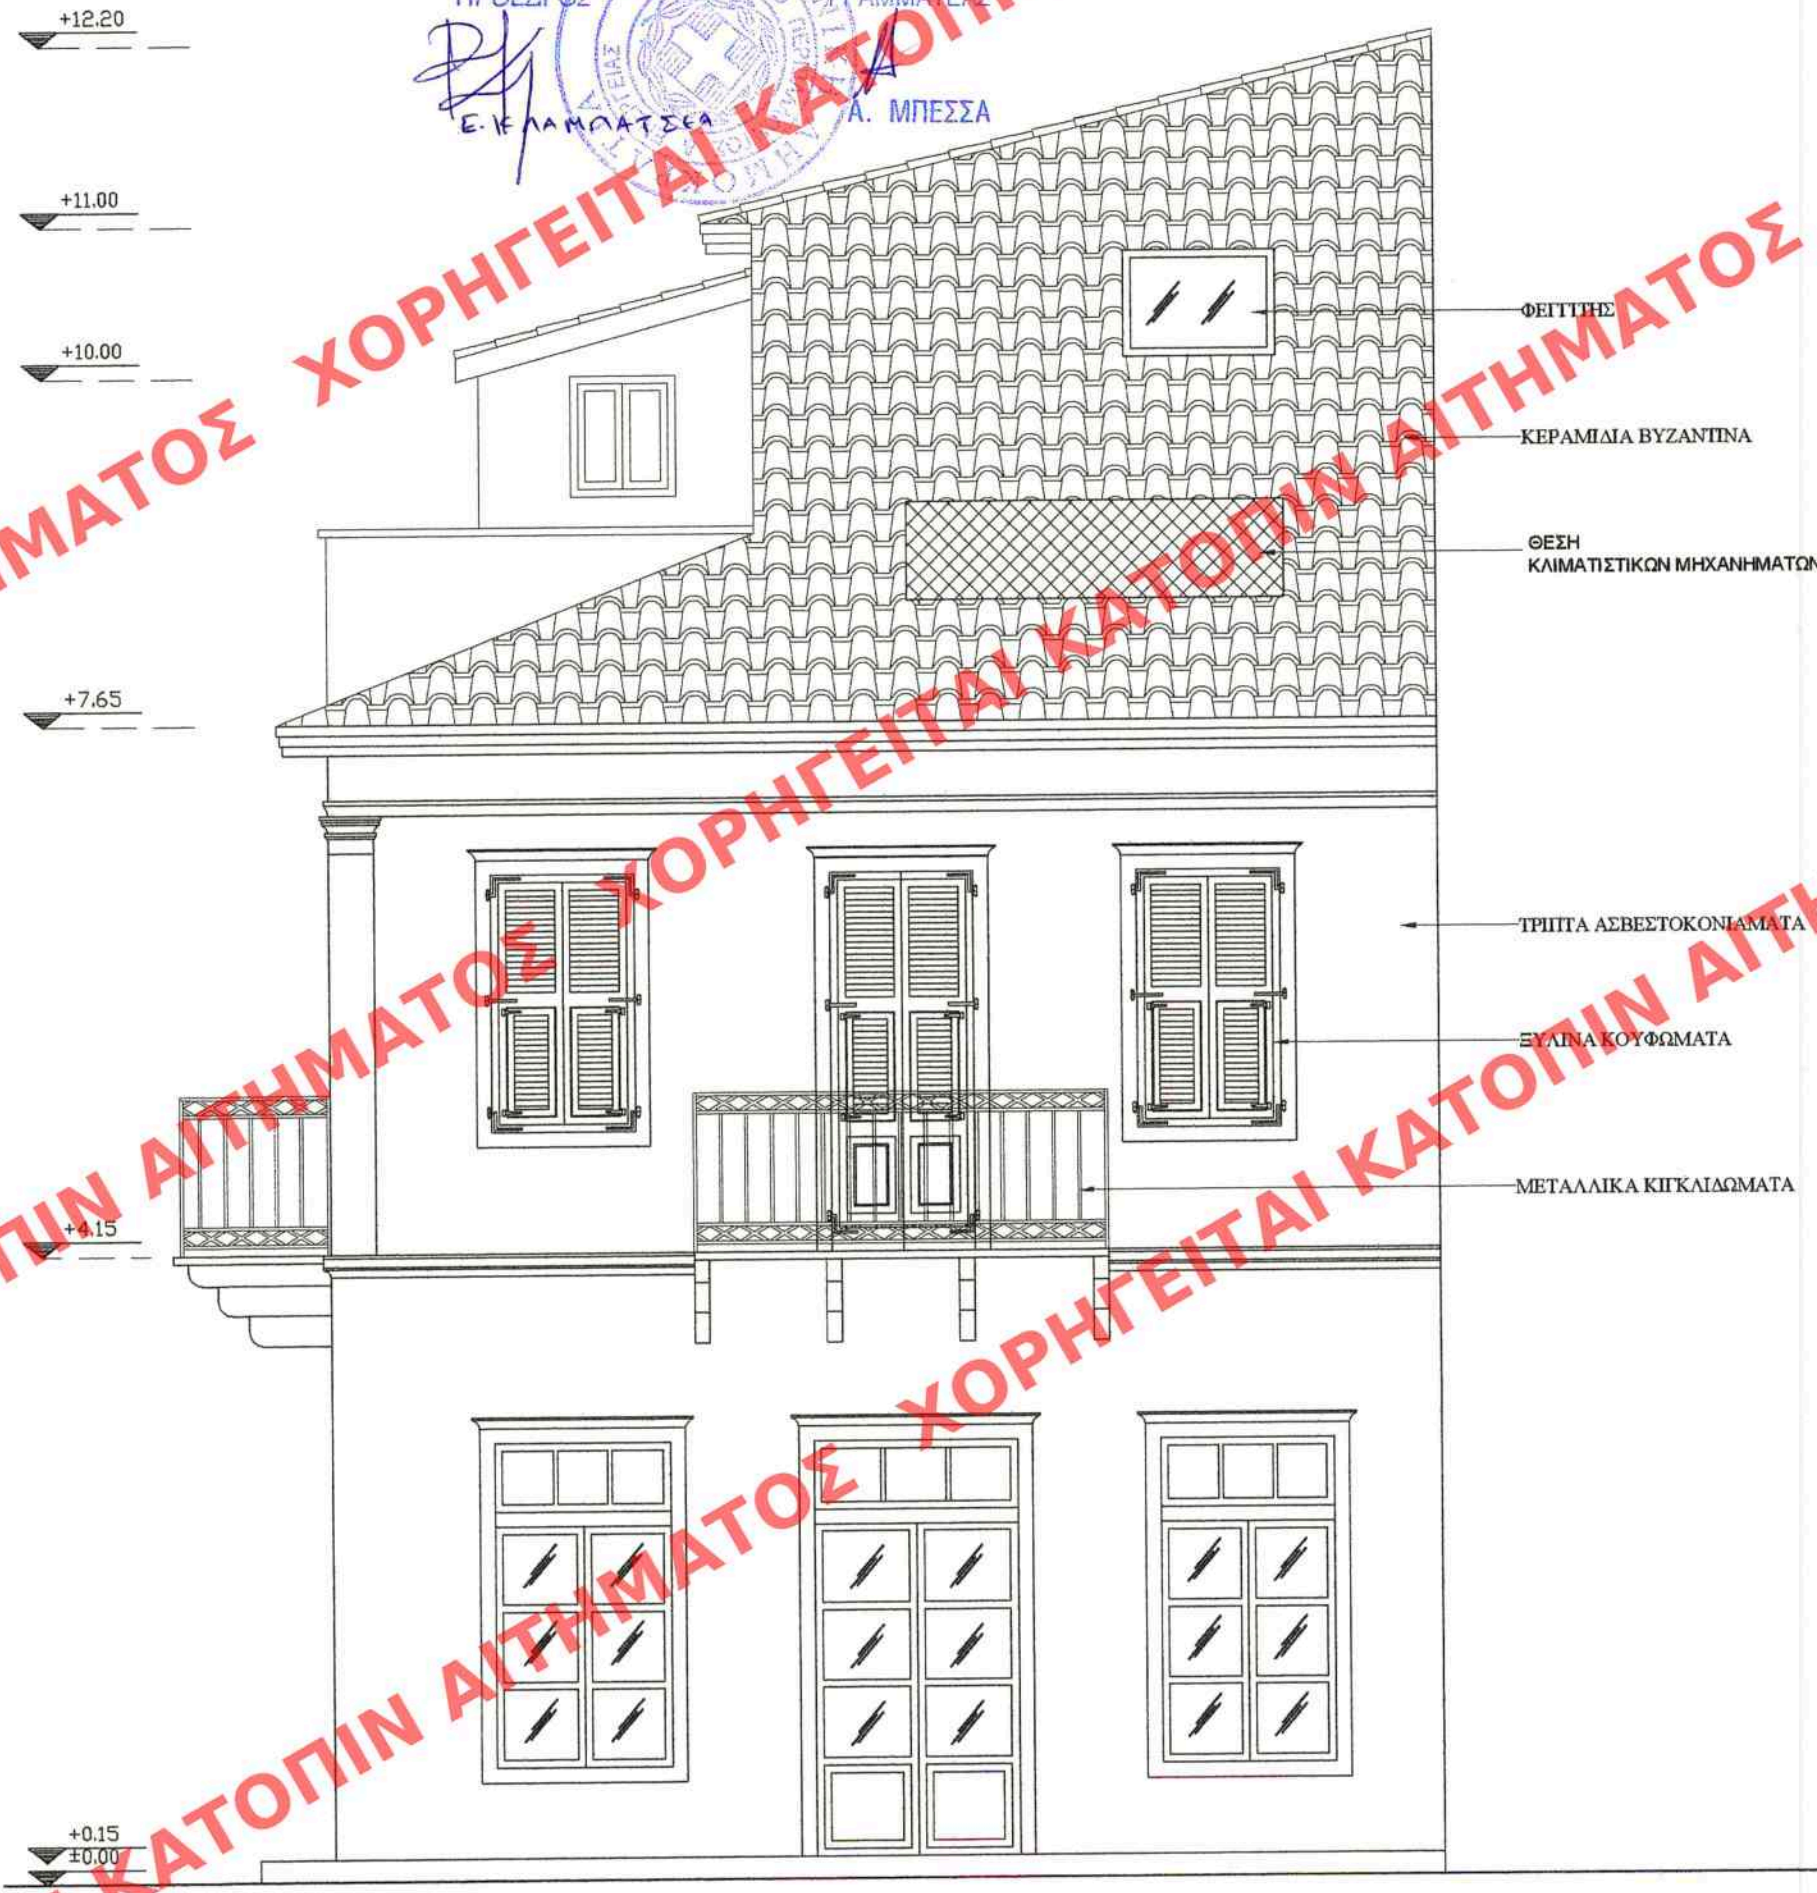

ΕΡΓΟΔΟΤΗΣ: ΓΕΩΡΓΙΟΣ ΤΣΙΩΛΗΣ

ΕΡΓΟ: ΔΙΑΡΡΥΘΜΙΣΕΙΣ ΔΙΩΡΟΦΟΥ ΔΙΑΤΗΡΗΤΕΟΥ ΚΤΙΡΙΟΥ
ΜΕ ΔΩΜΑ ΓΙΑ ΧΡΗΣΗ ΤΟΥΡΙΣΤΙΚΟΥ ΚΑΤΑΛΥΜΑΤΟΣ

ΘΕΣΗ ΕΡΓΟΥ: ΟΔΟΣ ΚΩΤΣΟΝΟΠΟΥΛΟΥ & Β. ΟΛΓΑΣ
ΠΑΛΑΙΑ ΠΟΛΗ ΝΑΥΠΑΛΙΟΥ

ΜΕΛΕΤΗΤΕΣ: ΠΑΥΛΟΣ ΣΤΑΥΡΟΥΛΑΚΗΣ
ΑΡΧΙΤΕΚΤΩΝ ΜΗΧ/ΚΟΣ



ΘΕΜΑ ΣΧΕΔΙΟΥ ΠΡΟΤΑΣΗ
ΒΟΡΕΙΑ & ΝΟΤΙΑ ΟΨΗ

ΑΡ. ΣΧΕΔΙΟΥ

A-12

ΚΛΙΜΑΚΕΣ: 1 : 50

ΧΡΟΝΟΣ ΜΕΛΕΤΗΣ: ΙΟΥΝΙΟΣ 2008

ΥΠΟΓΡΑΦΗ-ΣΦΡΑΓΙΔΑ
ΜΕΛΕΤΗΤΗ

ΠΑΥΛΟΣ Β. ΣΤΑΥΡΟΥΛΑΚΗΣ
ΔΙΠΛΩΜ. ΑΡΧΙΤΕΚΤΟΝΑΣ ΜΗΧΑΝΙΚΟΣ
ΠΑΝΕΠΙΣΤΗΜΙΟΥ ΤΗΣ ΡΩΜΗΣ
ΜΕΛΟΣ Τ.Ε.Ε. ΑΡΙΘΜΟΣ ΜΗΤΡΟΥ 50398
ΑΣΚΛΗΠΙΟΥ & ΠΕΡΓΑΜΟΥ 1 - ΝΑΥΠΑΙΟ
ΤΗΛ. 27520 26356
Α.Φ.Μ.: 042532264 Δ.Ο.Υ.: ΝΑΥΠΑΛΙΟΥ

ΕΛΕΓΧΟΣ ΥΠΗΡΕΣΙΑΣ

Το παρόν διάγραμμα συνοδεύει
την από 22/6/2018 αιτιολογική
έκθεση της Δ/σης Α.Ο.Κ.Α.
Τμήματος Δ.Κ.

Η Τμητάρχης
ΕΙΡΗΝΗ ΡΙΓΓΑ