


ΚΕΝΤΡΙΚΟ ΣΥΜΒΟΥΛΙΟ ΑΣΤΕΚΤΟΝΩΝ
Το παρόν σχεδιαγράμμο μελετήθηκε
το ΚΕ.Σ.Α. την 22-6-2018
και εγκρίθηκε σύμφωνα με την απόφαση
17.8 του
ΠΡΟΕΔΡΟΥ

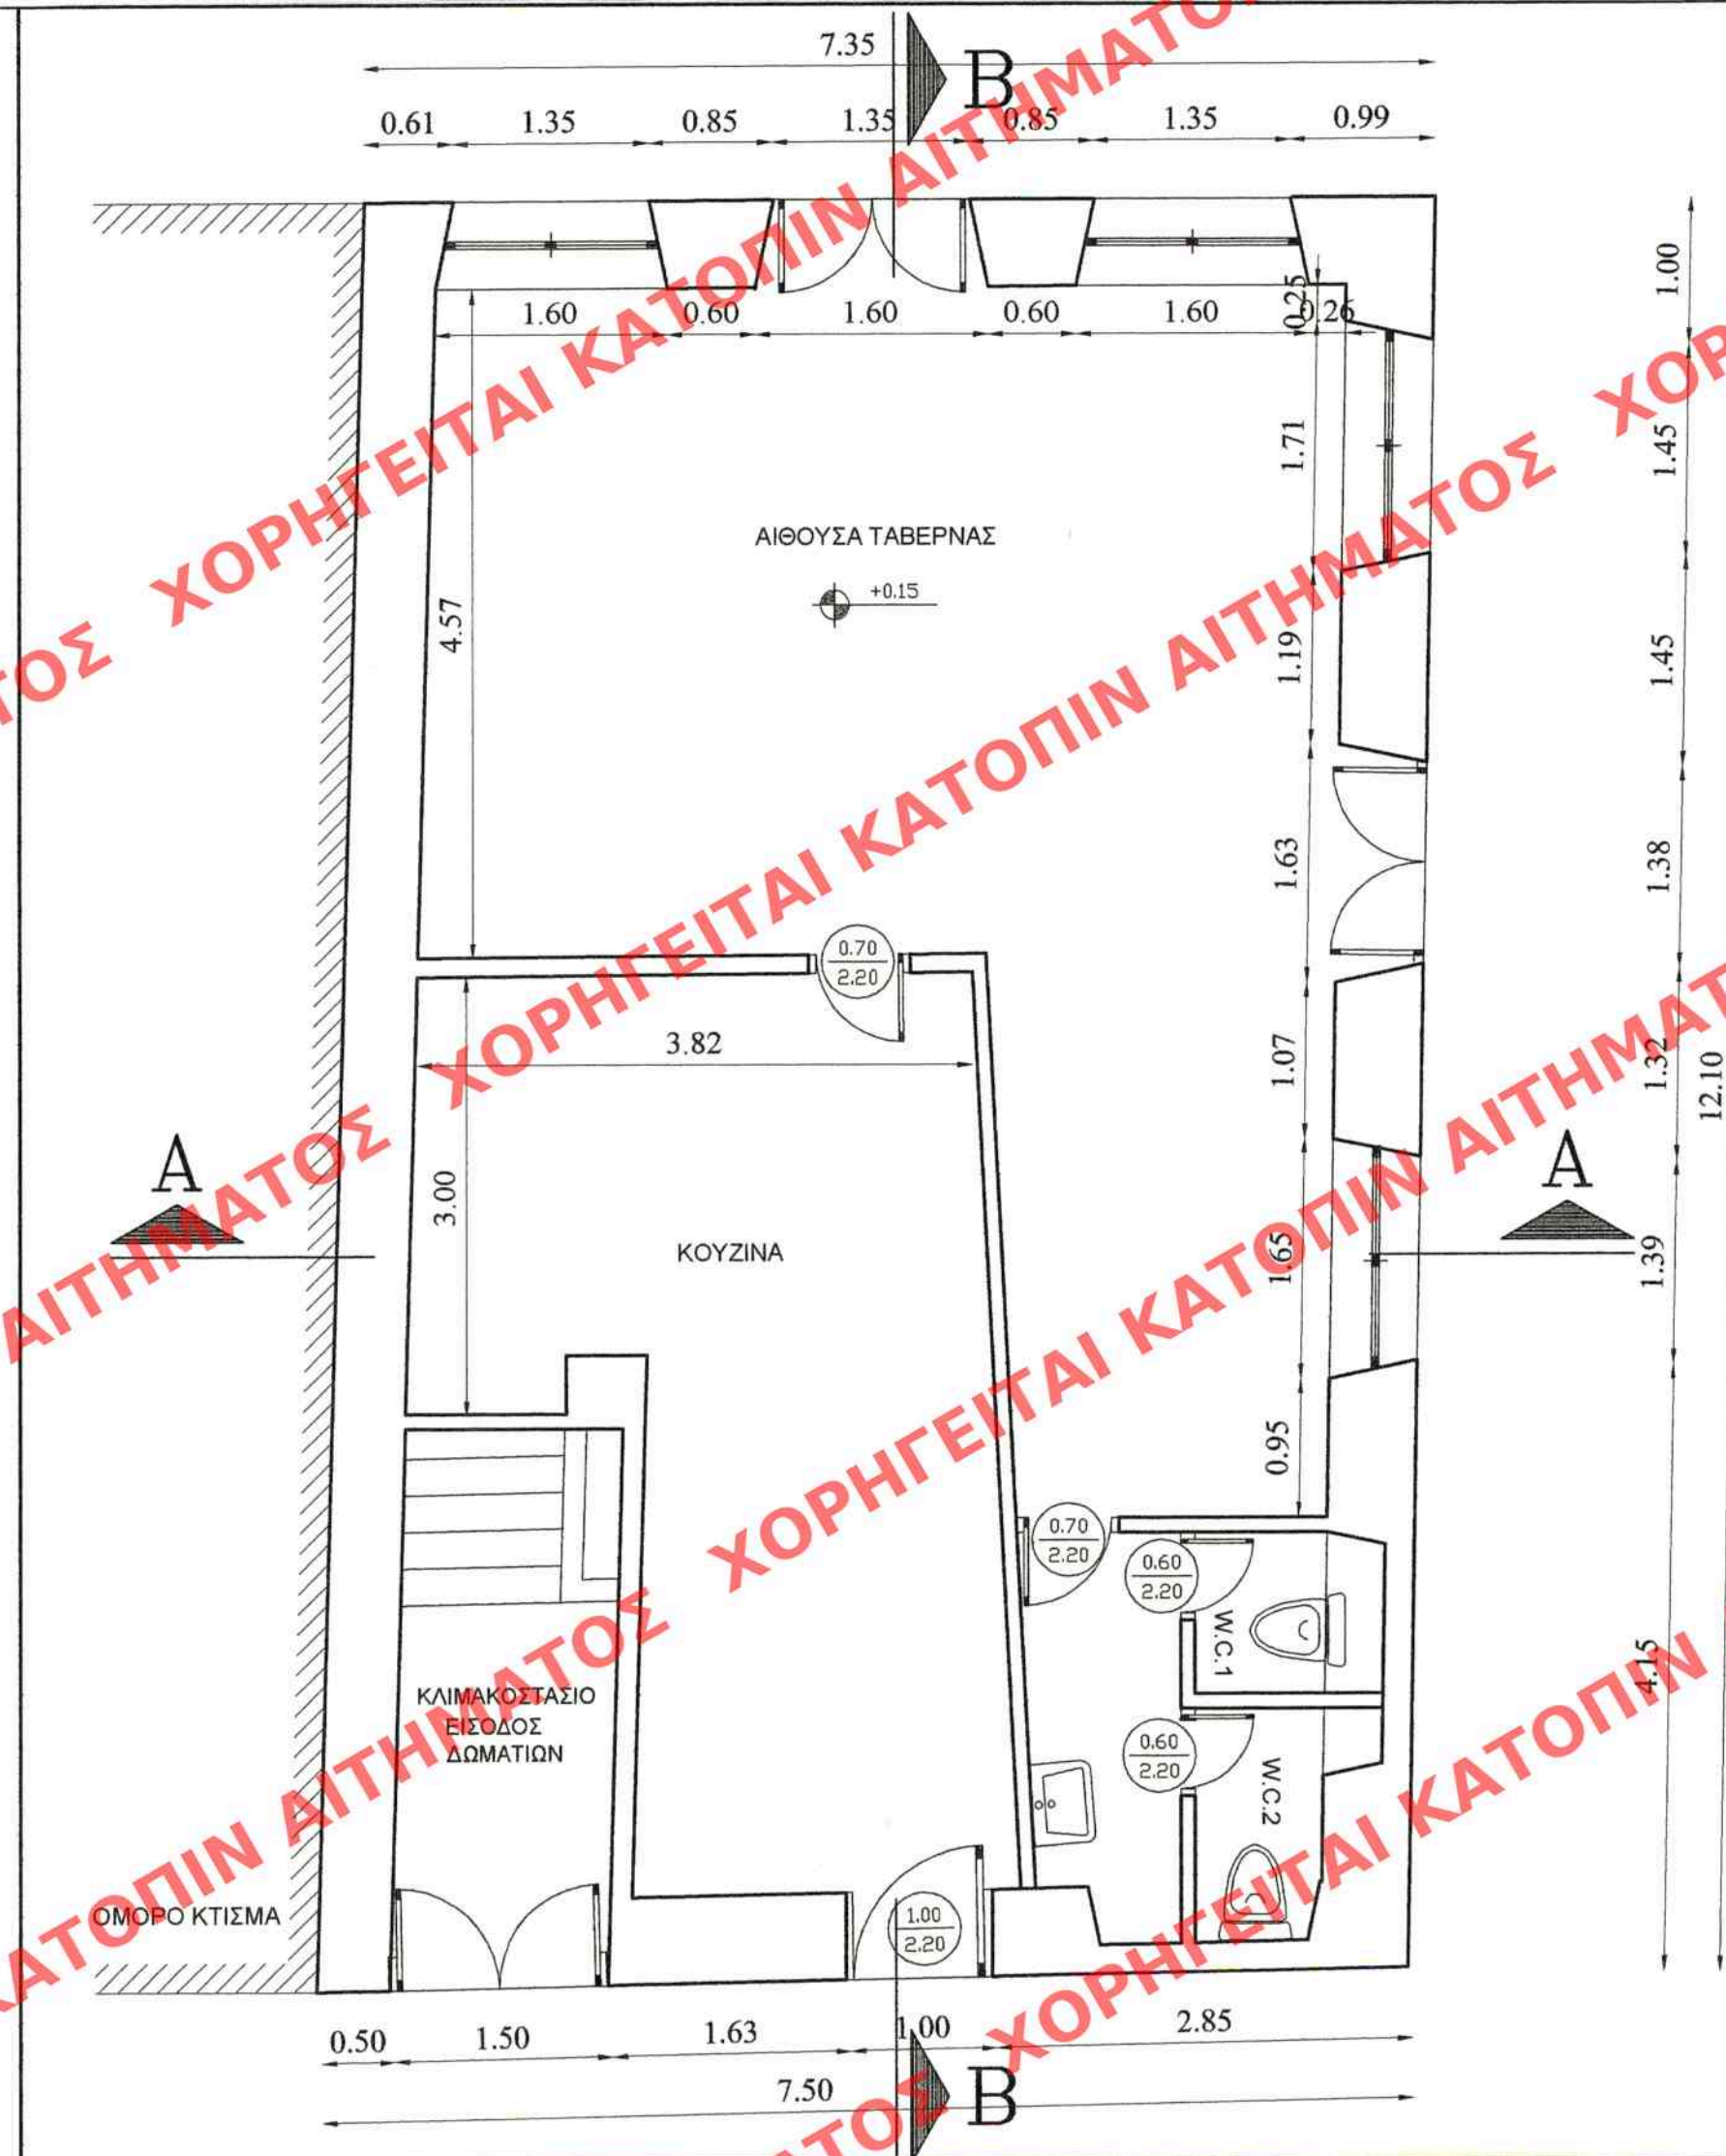

ΥΠΕΝ ΘΕΩΡΗΘΗΚΕ
ΑΡ.ΠΡ.15161/2019
Ο ΠΡΟΪΣΤΑΜΕΝΟΣ Δ/ΝΣΗΣ
ΤΟΠΟΓΡΑΦΙΚΩΝ
ΕΦΑΡΜΟΓΩΝ
ΣΤ. ΠΑΥΛΟΠΟΥΛΟΣ



ΕΡΓΟΔΟΤΕΣ : ΓΕΩΡΓΙΟΣ ΤΣΙΩΛΗΣ

ΕΡΓΟ:ΔΙΑΡΡΥΘΜΙΣΕΙΣ ΔΙΩΡΟΦΟΥ ΔΙΑΤΗΡΗΤΕΟΥ ΚΤΙΡΙΟΥ
ΜΕ ΔΩΜΑ ΓΙΑ ΧΡΗΣΗ ΤΟΥΡΙΣΤΙΚΟΥ ΚΑΤΑΛΥΜΑΤΟΣ

ΘΕΣΗ ΕΡΓΟΥ :ΟΔΟΣ ΚΩΤΣΟΝΟΠΟΥΛΟΥ & Β. ΟΛΓΑΣ
ΠΑΛΑΙΑ ΠΟΛΗ ΝΑΥΠΑΛΙΟΥ

ΜΕΛΕΤΗΤΕΣ :ΠΑΥΛΟΣ ΣΤΑΥΡΟΥΛΑΚΗΣ
ΑΡΧΙΤΕΚΤΩΝ ΜΗΧ/ΚΟΣ



ΘΕΜΑ ΣΧΕΔΙΟΥ ΠΡΟΤΑΣΗ
ΚΑΤΟΨΗ ΙΣΟΓΕΙΟΥ

ΑΡ. ΣΧΕΔΙΟΥ

A-8'

ΚΛΙΜΑΚΕΣ : 1 : 50

ΧΡΟΝΟΣ ΜΕΛΕΤΗΣ :ΙΟΥΝΙΟΣ 2008

ΥΠΟΓΡΑΦΗ-ΣΦΡΑΓΙΔΑ
ΜΕΛΕΤΗΤΗ

ΠΑΥΛΟΣ Β. ΣΤΑΥΡΟΥΛΑΚΗΣ
ΔΙΠΛΩΜ. ΑΡΧΙΤΕΚΤΩΝΑΣ ΜΗΧΑΝΙΚΟΣ
ΠΑΝΕΠΙΣΤΗΜΙΟΥ ΤΗΣ ΡΩΜΗΣ
ΜΕΛΟΣ Τ.Ε.Ε. ΑΡΙΘΜΟΣ ΜΗΤΡΩΟΥ 50398
ΑΣΚΛΗΠΙΟΥ & ΠΕΡΓΑΜΟΥ 1 - ΝΑΥΠΑΙΟ
ΤΗΛ. 27520 26356
Α.Φ.Μ.: 042532264 Δ.Ο.Υ.: ΝΑΥΠΑΛΙΟΥ

ΕΛΕΓΧΟΣ ΥΠΗΡΕΣΙΑΣ

Το παρόν διάγραμμα συνοδεύει
την από 21/5/2018.....απολογική
έκθεση της Δ/σης Α.Ο.Κ.Α.
Τμήματος Δ.Κ.

Η Τμηματάρχης

ΕΙΡΗΝΗ ΡΙΣΤΑ