


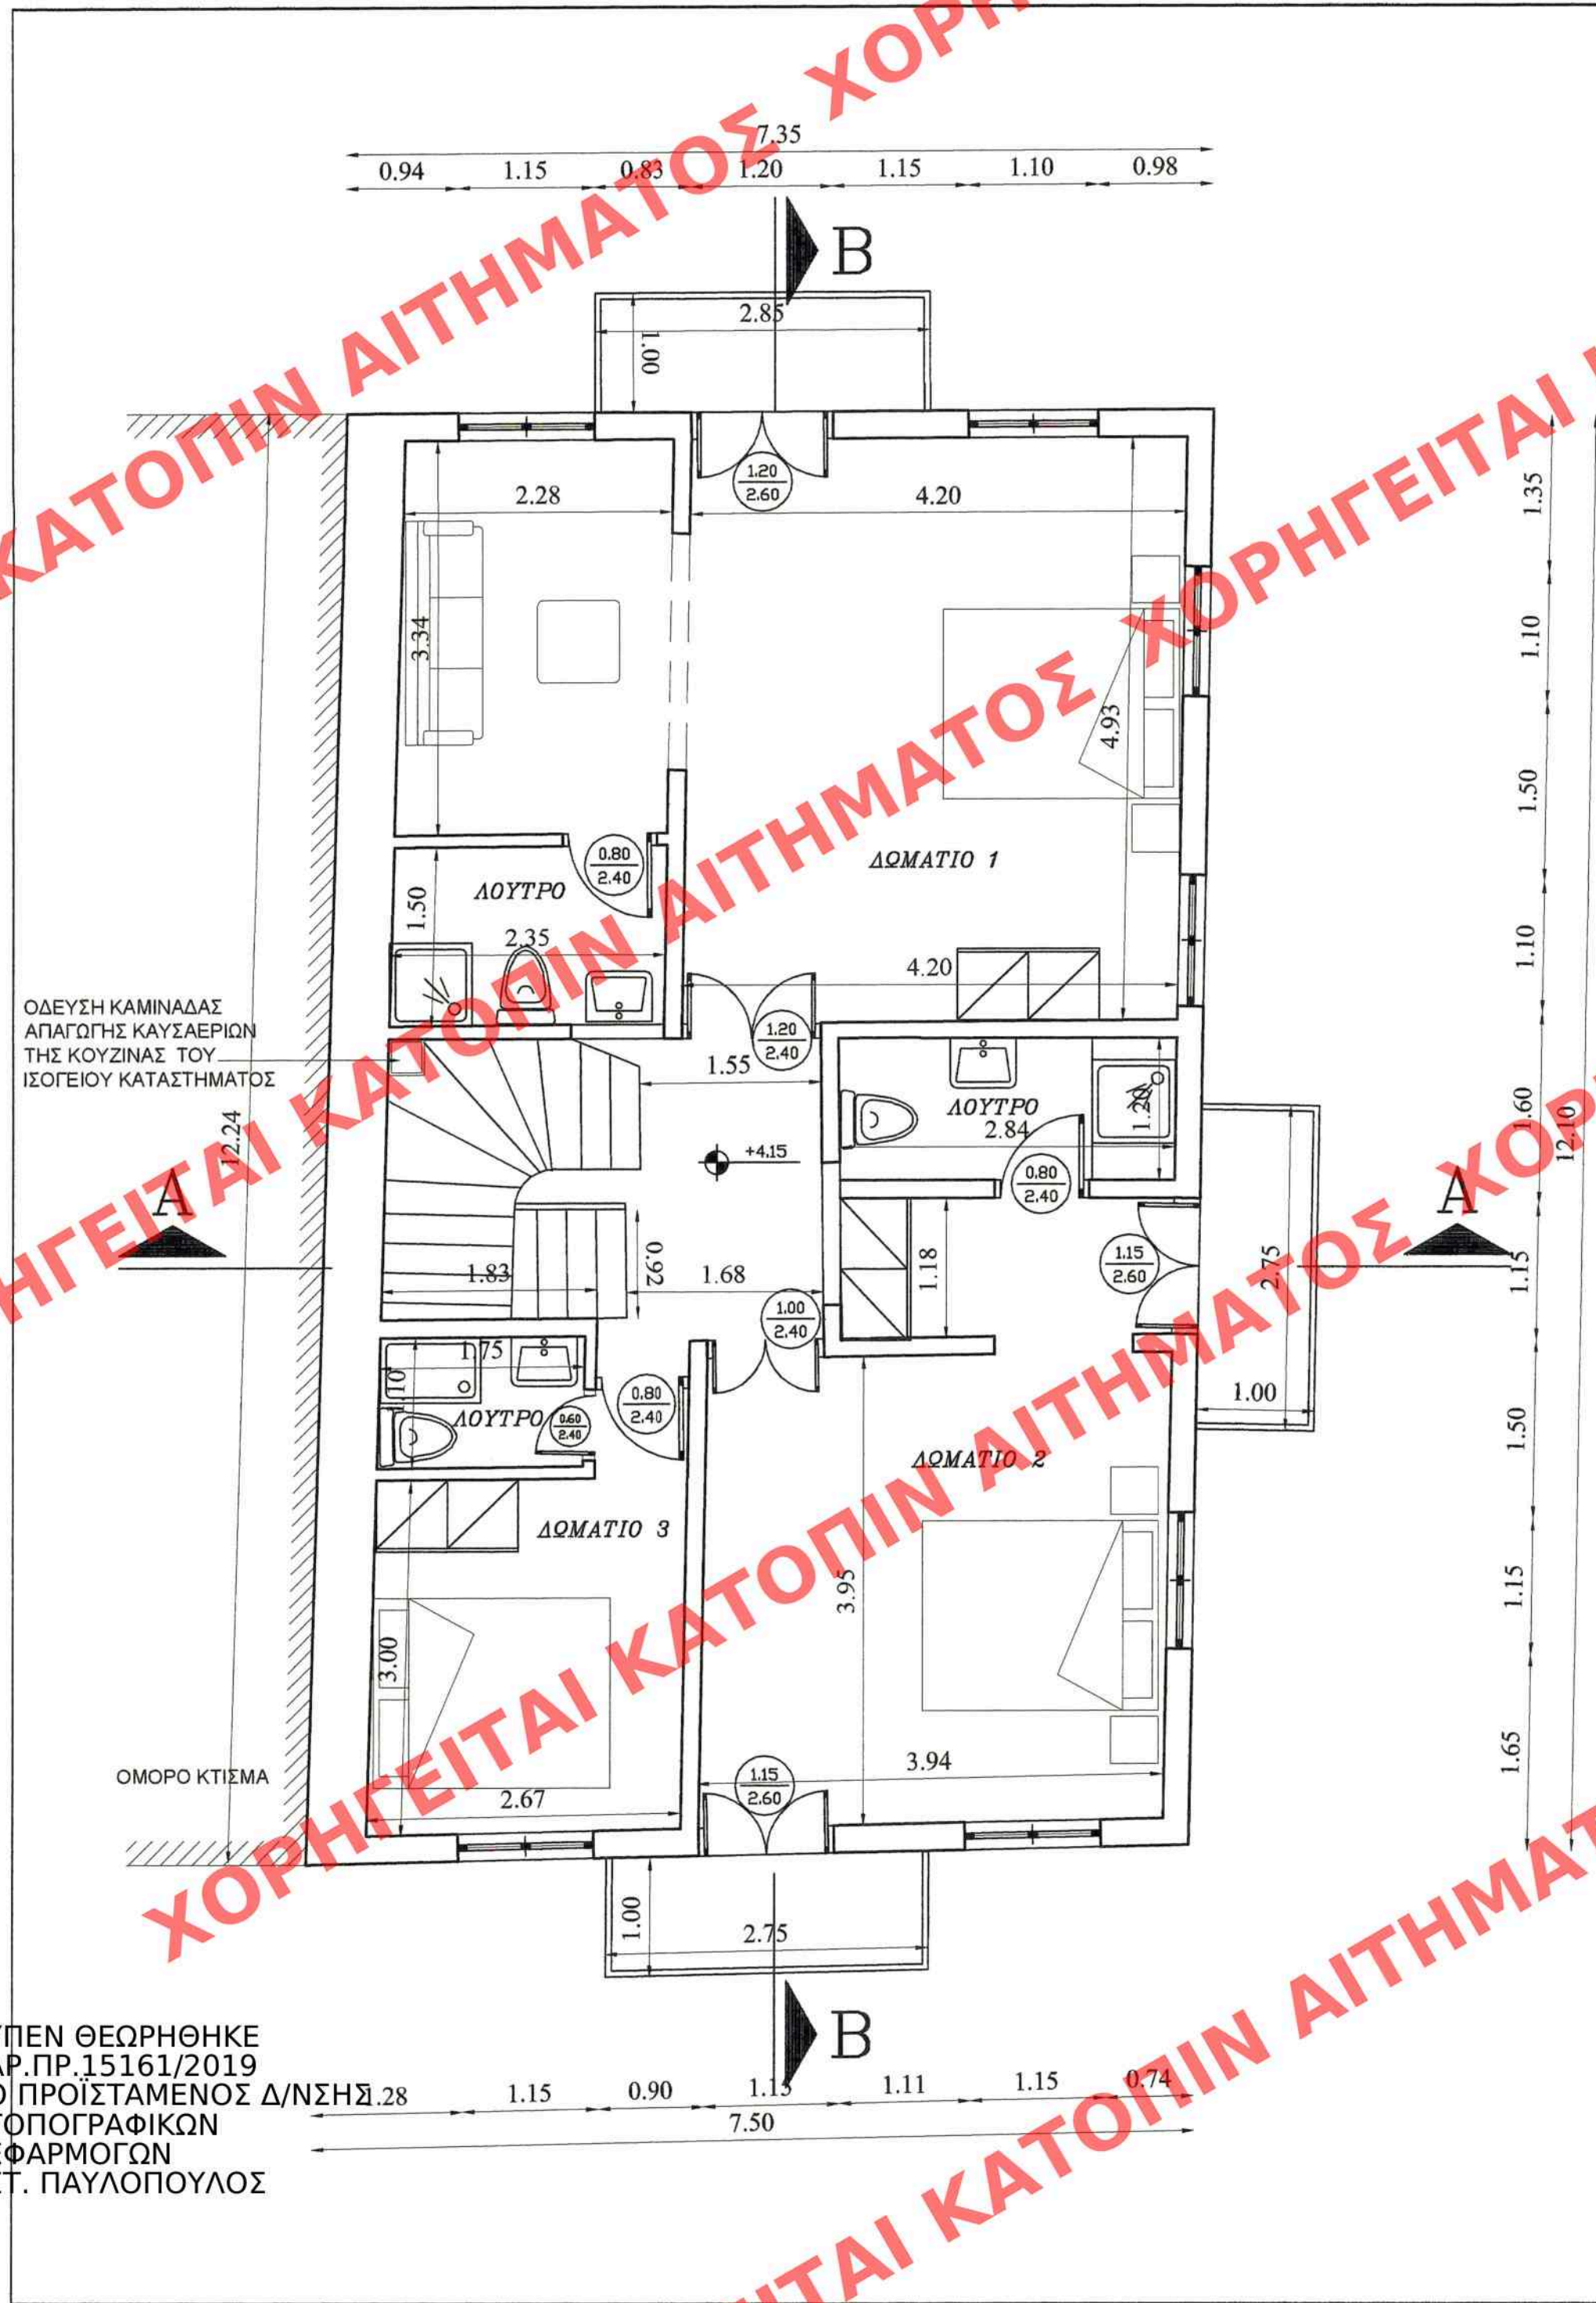

ΚΕΝΤΡΙΚΟ ΓΡΑΦΕΙΟ ΑΡΧΙΤΕΚΤΟΝΙΚΗΣ
Το παρόν σχέδιο/γράμμα μελετήθηκε από
το ΚΕ.Σ.Α. την 22-6-2018
και εγκρίθηκε σύμφωνα με την υπ' αριθμ.
178 γνωμοδότηση του
ΠΡΟΕΔΡΟΥ ΓΡΑΜΜΑΤΕΑΣ
ΕΥΡΩΧΡΑΤΕΙΑΣ

ΕΡΓΟΔΟΤΕΣ : ΓΕΩΡΓΙΟΣ ΤΣΙΩΛΗΣ

ΕΡΓΟ:ΔΙΑΡΡΥΘΜΙΣΕΙΣ ΔΙΩΡΟΦΟΥ ΔΙΑΤΗΡΗΤΕΟΥ ΚΤΙΡΙΟΥ
ΜΕ ΔΩΜΑ ΓΙΑ ΧΡΗΣΗ ΤΟΥΡΙΣΤΙΚΟΥ ΚΑΤΑΛΥΜΑΤΟΣ

ΘΕΣΗ ΕΡΓΟΥ :ΟΔΟΣ ΚΩΤΣΟΝΟΠΟΥΛΟΥ & Β. ΟΛΓΑΣ
ΠΑΛΑΙΑ ΠΟΛΗ ΝΑΥΠΛΙΟΥ

ΜΕΛΕΤΗΤΕΣ :ΠΑΥΛΟΣ ΣΤΑΥΡΟΥΛΑΚΗΣ
ΑΡΧΙΤΕΚΤΩΝ ΜΗΧ/ΚΟΣ



ΘΕΜΑ ΣΧΕΔΙΟΥ ΠΡΟΤΑΣΗ
ΚΑΤΟΨΗ Α ΟΡΟΦΟΥ

ΑΡ. ΣΧΕΔΙΟΥ

A-8

ΚΛΙΜΑΚΕΣ : 1 : 50

ΧΡΟΝΟΣ ΜΕΛΕΤΗΣ :ΙΟΥΝΙΟΣ 2008

ΥΠΟΓΡΑΦΗ- ΣΦΡΑΓΙΔΑ
ΜΕΛΕΤΗΤΗ

ΠΑΥΛΟΣ Β. ΣΤΑΥΡΟΥΛΑΚΗΣ
ΔΙΠΛΩΜ. ΑΡΧΙΤΕΚΤΩΝΑΣ ΜΗΧΑΝΙΚΟΣ
ΠΑΝΕΠΙΣΤΗΜΙΟΥ ΤΗΣ ΡΩΜΗΣ
ΜΕΛΟΣ Τ.Ε.Ε. ΑΡΙΘΜΟΣ ΜΗΤΡΩΟΥ 50398
ΑΣΚΛΗΠΙΟΥ & ΠΕΡΓΑΜΟΥ 1 - ΝΑΥΠΑΙΟ
ΤΗΛ. 27520 26356
Α.Φ.Μ.: 042532264 Δ.Ο.Υ.: ΝΑΥΠΑΙΟΥ

ΕΛΕΓΧΟΣ ΥΠΗΡΕΣΙΑΣ

Το παρόν διάγραμμα συνοδεύει
την από 25/6/2018..... αιτιολογική
έκθεση της Δ/νσης Α.Ο.Κ.Α.
Τμήματος Δ.Κ.
Η Τυπογράφος
ΕΙΡΗΝΗ ΦΙΓΓΑ