


ΥΠΕΝ ΘΕΩΡΗΘΗΚΕ
ΑΡ.ΠΡ.15161/2019
Ο ΠΡΟΪΣΤΑΜΕΝΟΣ Δ/ΝΣΗΣ
ΤΟΠΟΓΡΑΦΙΚΩΝ
ΕΦΑΡΜΟΓΩΝ
ΣΤ. ΠΑΥΛΟΠΟΥΛΟΣ

ΟΔΕΥΣΗ ΚΑΜΙΝΑΔΑΣ
ΑΠΑΓΩΓΗΣ ΚΑΥΣΑΕΡΙΩΝ
ΤΗΣ ΚΟΥΖΙΝΑΣ ΤΟΥ
ΙΣΟΓΕΙΟΥ ΚΑΤΑΣΤΗΜΑΤΟΣ

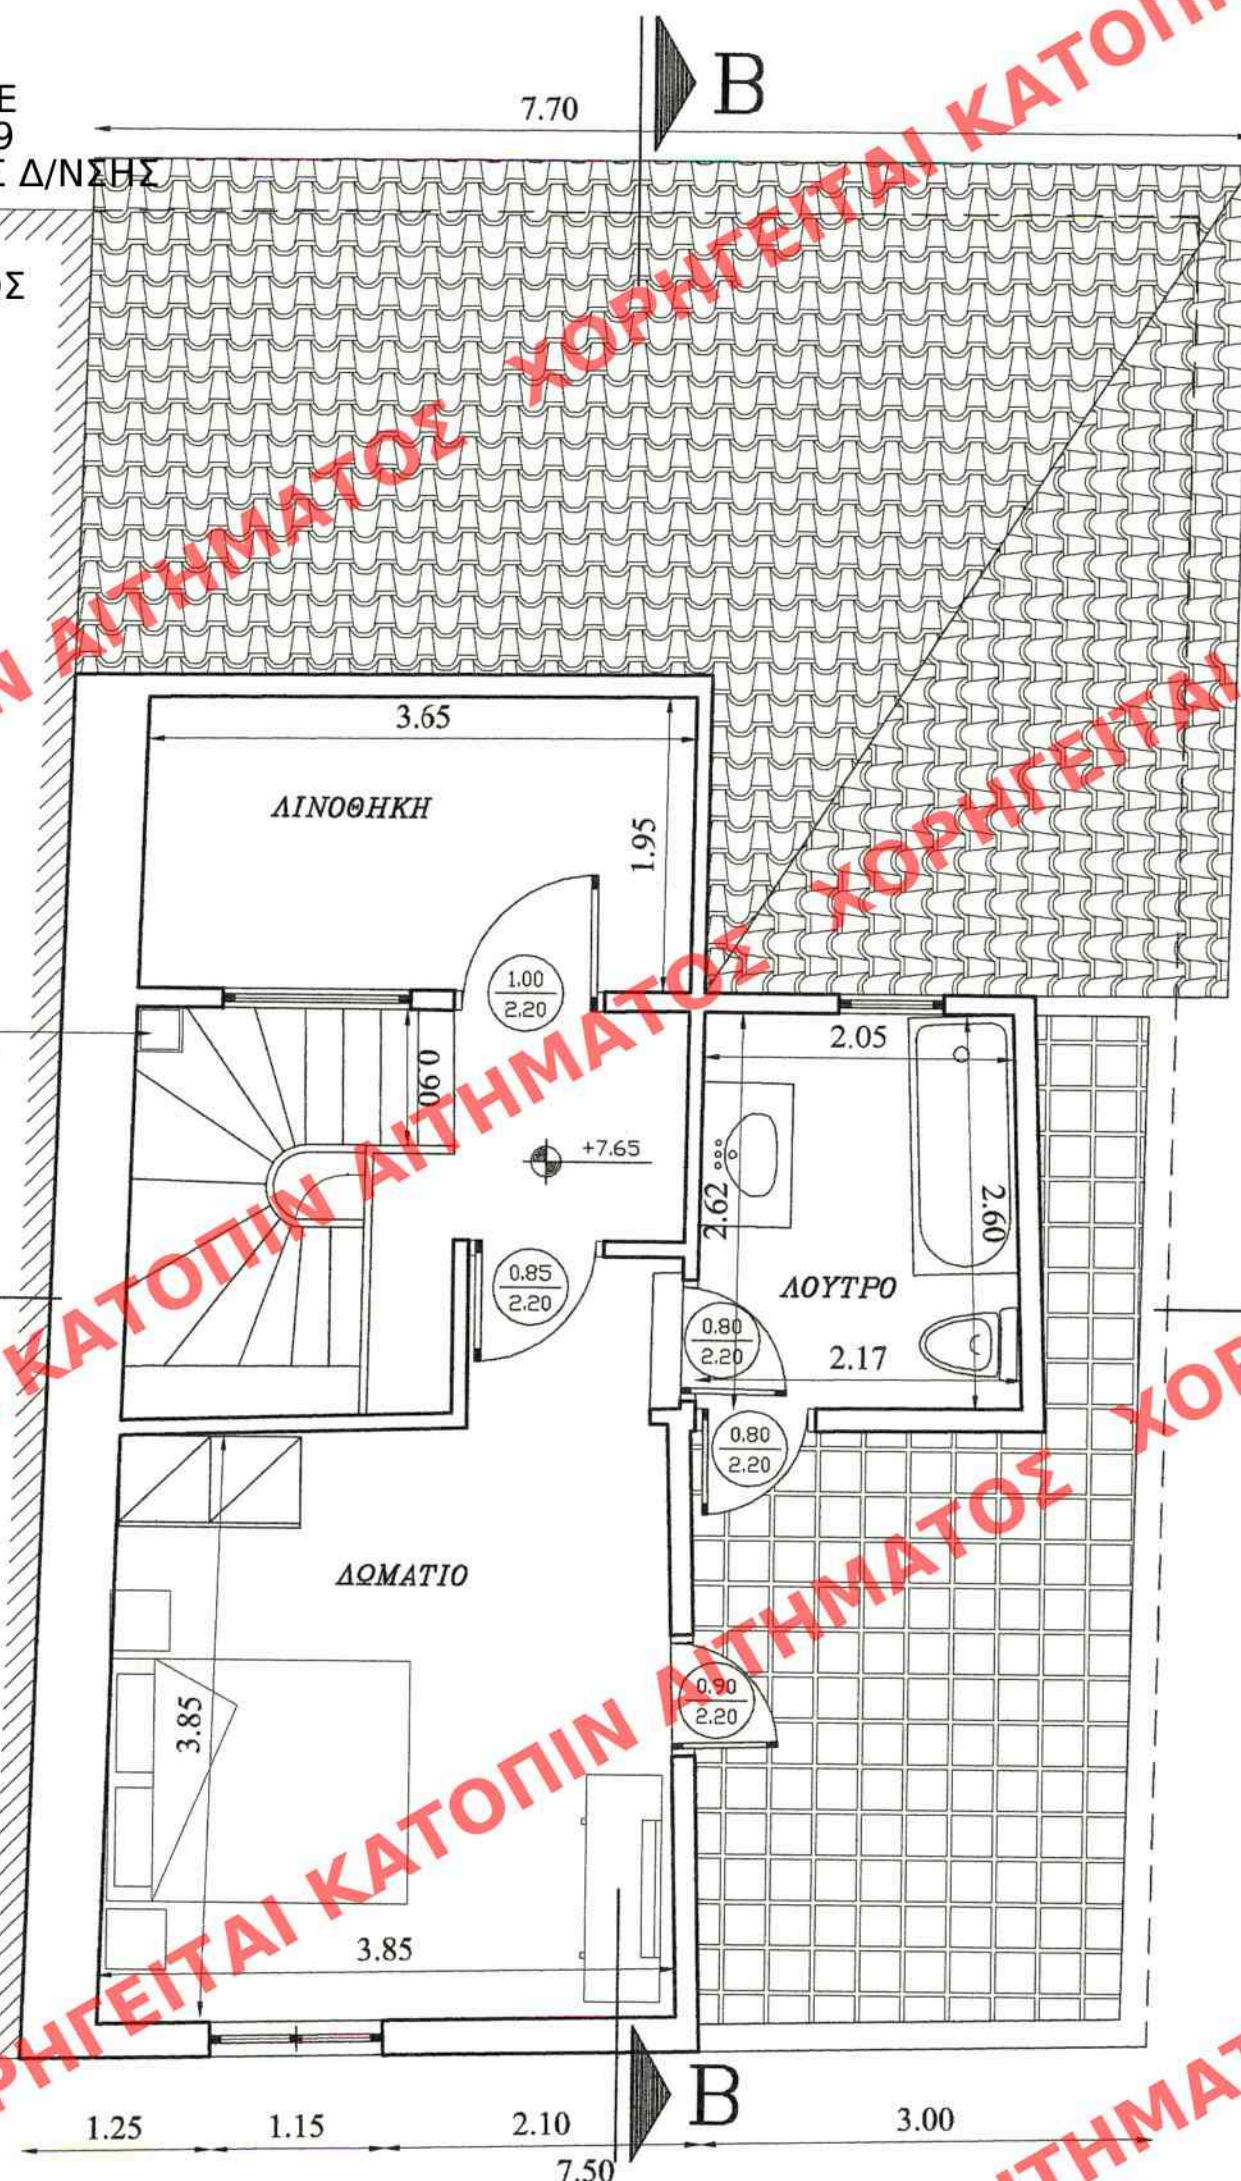

ΟΜΟΡΟ ΚΤΙΣΜΑ



ΚΕΝΤΡΙΚΟ ΣΥΜΒΟΥΛΙΟ ΑΡΧΙΤΕΚΤΟΝΙΚΗΣ
Το παρόν σχεδιάγραμμα μελετήθηκε από
το ΚΕ.Σ.Α. την 27-6-2013
και εγκρίθηκε σύμφωνα με την υπ' αριθμ.
173 γνωμοδότησή του
ΠΡΟΕΔΡΟΣ ΓΡΑΜΜΑΤΕΑΣ



ΕΡΓΟΔΟΤΕΣ : ΓΕΩΡΓΙΟΣ ΤΣΙΩΛΗΣ

ΕΡΓΟ: ΔΙΑΡΡΥΘΜΙΣΕΙΣ ΔΙΩΡΟΦΟΥ ΔΙΑΤΗΡΗΤΕΟΥ ΚΤΙΡΙΟΥ
ΜΕ ΔΩΜΑ ΓΙΑ ΧΡΗΣΗ ΤΟΥΡΙΣΤΙΚΟΥ ΚΑΤΑΛΥΜΑΤΟΣ

ΘΕΣΗ ΕΡΓΟΥ : ΟΔΟΣ ΚΟΤΣΟΝΟΠΟΥΛΟΥ & Β. ΟΛΓΑΣ
ΠΑΛΑΙΑ ΠΟΛΗ ΝΑΥΠΛΙΟΥ

ΜΕΛΕΤΗΤΕΣ : ΠΑΥΛΟΣ ΣΤΑΥΡΟΥΛΑΚΗΣ
ΑΡΧΙΤΕΚΤΟΝ ΜΗΧ/ΚΟΣ



ΘΕΜΑ ΣΧΕΔΙΟΥ ΠΡΟΤΑΣΗ
ΚΑΤΟΨΗ Β ΟΡΟΦΟΥ

ΑΡ. ΣΧΕΔΙΟΥ

A-9

ΚΛΙΜΑΚΕΣ 1 : 50

ΧΡΟΝΟΣ ΜΕΛΕΤΗΣ : ΙΟΥΝΙΟΣ 2008

ΥΠΟΓΡΑΦΗ-ΣΦΡΑΓΙΔΑ
ΜΕΛΕΤΗΤΗ

ΠΑΥΛΟΣ Β. ΣΤΑΥΡΟΥΛΑΚΗΣ
ΔΙΠΛΩΜ. ΑΡΧΙΤΕΚΤΟΝΑΣ ΜΗΧΑΝΙΚΟΣ
ΠΑΝΕΠΙΣΤΗΜΙΟΥ ΤΗΣ ΡΩΜΗΣ
ΜΕΛΟΣ Τ.Ε.Ε. ΑΡΙΘΜΟΣ ΜΗΤΡΩΟΥ 50398
ΑΣΚΛΗΠΙΟΥ & ΠΕΡΓΑΜΟΥ 1 - ΝΑΥΠΛΙΟ
ΤΗΛ. 27520 26356
Α.Φ.Μ.: 042532264 Δ.Ο.Υ.: ΝΑΥΠΛΙΟΥ

ΕΛΕΓΧΟΣ ΥΠΗΡΕΣΙΑΣ

Το παρόν διάγραμμα συνοδεύει
την από 21/6/2013... απολογική
έκθεση της Δ/σης Α.Ο.Κ.Α.
Τμήματος Δ.Κ.

Η Τριμηναρχός

ΕΙΡΗΝΗ ΡΙΓΓΑ