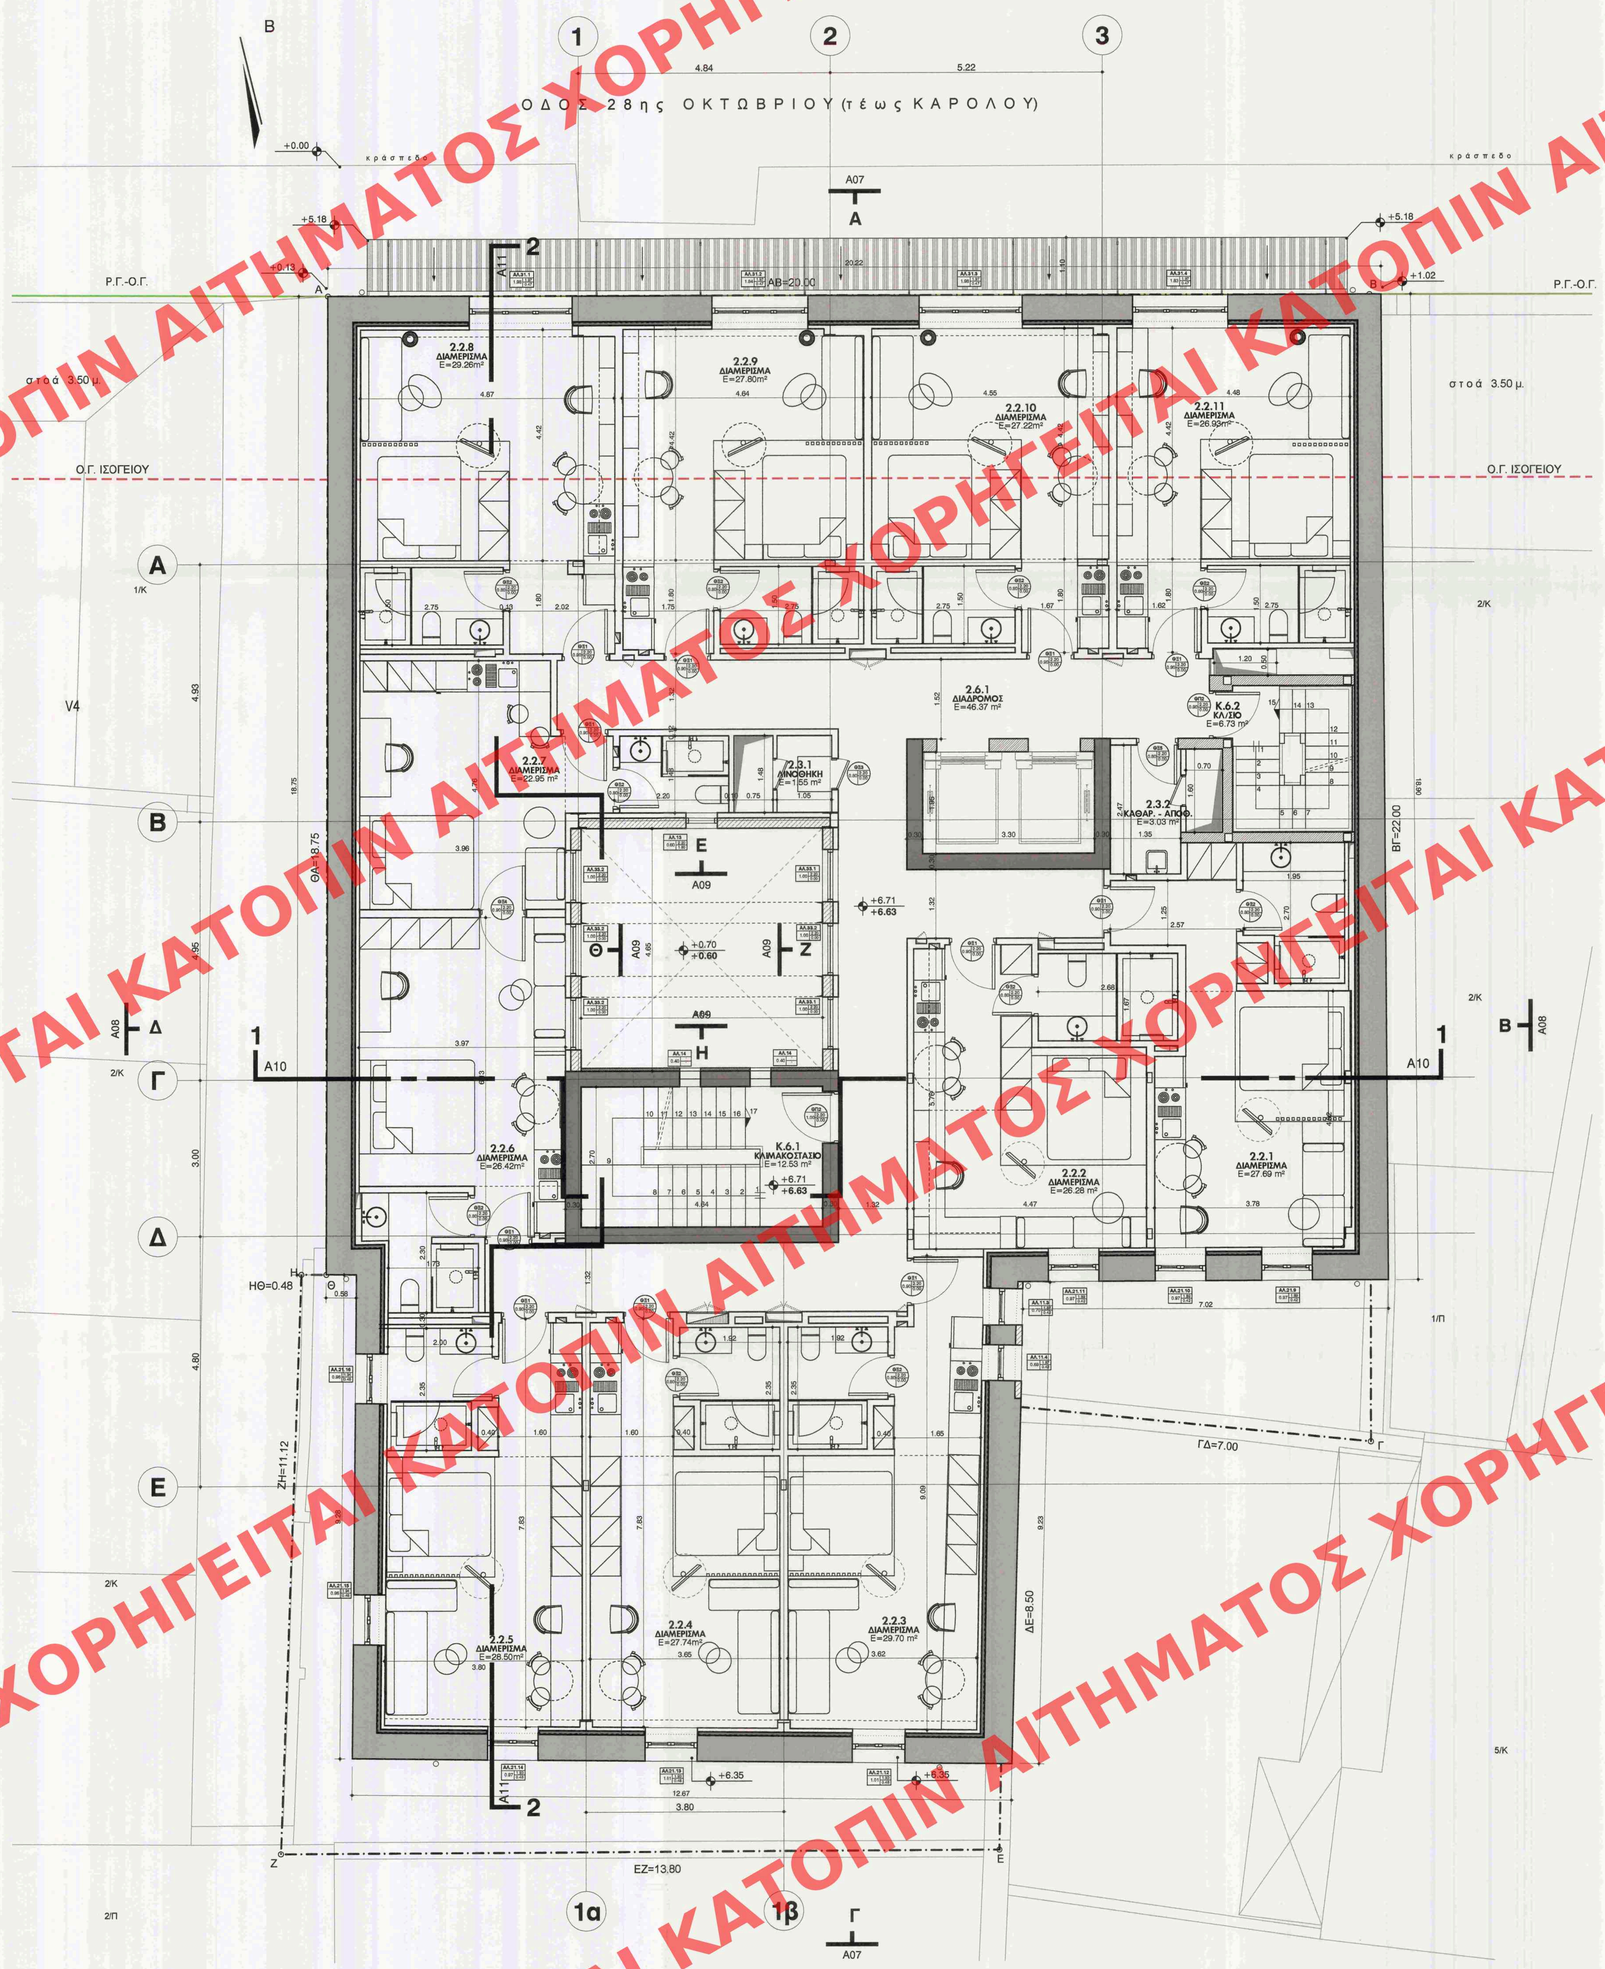

ΠΙΝΑΚΑΣ ΔΙΑΜΕΡΙΣΜΑΤΩΝ

Α/Α	ΚΩΔΙΚΟΣ ΧΩΡΟΥ	ΕΠΙΠΕΔΟ	ΑΡ.ΔΙΑΜ/ΤΩΝ.	ΕΠΙΦΑΝΕΙΑ	ΚΛΙΝΕΣ	ΠΑΡΑΤΗΡΗΣΕΙΣ
1	0.2.1	0	5	27,90	2	ΑΜΚ
2	0.2.2			24,85	2	ΑΜΚ
3	0.2.3			26,23	2	
4	0.2.4			27,45	2	
5	0.2.5			27,35	2	
6	1.2.1	1	7	27,22	2	
7	1.2.2			24,78	2	ΑΜΚ
8	1.2.3			29,26	2	
10	1.2.5			27,41	2	
11	1.2.6			25,80	2	
12	1.2.7			22,62	2	
13	2.2.1	2	11	27,69	2	
14	2.2.2			26,28	2	
15	2.2.3			29,70	2	
16	2.2.4			27,74	2	
17	2.2.5			28,50	2	
18	2.2.6			26,42	2	
19	2.2.7			22,95	2	
20	2.2.8			29,26	2	
21	2.2.9			27,80	2	
22	2.2.10			27,22	2	
23	2.2.11			26,93	2	
24	3.2.1	3	11	28,06	2	
25	3.2.2			26,33	2	
26	3.2.3			29,65	2	
27	3.2.4			27,63	2	
28	3.2.5			28,38	2	
29	3.2.6			26,36	2	
30	3.2.7			22,99	2	
31	3.2.8			29,44	2	
32	3.2.9			27,64	2	
33	3.2.10			27,16	2	
34	3.2.11			26,81	2	
35	4.2.1	4	11	29,66	2	
36	4.2.2			26,46	2	
37	4.2.3			31,56	2	
38	4.2.4			28,25	2	
39	4.2.5			30,26	2	
40	4.2.6			27,38	2	
41	4.2.7			23,65	2	
42	4.2.8			31,04	2	
43	4.2.9			28,37	2	
44	4.2.10			27,84	2	
45	4.2.11			28,40	2	
ΣΥΝΟΛΟ ΔΙΑΜΕΡΙΣΜΑΤΩΝ			45	ΣΥΝΟΛΟ ΚΛΙΝΩΝ: 90		

ΠΑΡΑΤΗΡΗΣΕΙΣ

1. Οι λειτουργικές ενότητες είναι οι κάτωθι:

   1. ΚΟΙΝΟΧΡΗΣΤΟΙ ΧΩΡΟΙ
   2. ΔΙΑΜΕΡΙΣΜΑΤΑ
   3. ΒΟΗΘΗΤΙΚΟΙ ΧΩΡΟΙ
   4. ΧΩΡΟΙ ΥΓΕΙΙΝΗΣ ΚΟΙΝΟΥ
   5. Η/Μ ΧΩΡΟΙ
   6. ΟΡΙΖΟΝΤΙΑ ΚΑΙ ΚΑΤΑΚΟΡΥΦΗ ΚΥΚΛΟΦΟΡΙΑ

ΥΠΟΜΝΗΜΑ ΥΛΙΚΩΝ-ΣΥΜΒΟΛΙΣΜΩΝ

- ΤΟΙΧΟΠΟΙΪΑ ΑΠΟ ΠΟΡΟΜΠΕΤΟΝ (YTONG BLOCK)
- ΝΕΑ ΟΠΤΟΠΛΙΝΘΟΔΟΜΗ
- ΥΦΙΣΤΑΜΕΝΗ ΛΙΘΟΔΟΜΗ
- ΥΦΙΣΤΑΜΕΝΗ ΟΠΤΟΠΛΙΝΘΟΔΟΜΗ
- ΟΠΛΙΣΜΕΝΟ ΣΚΥΡΟΔΕΜΑ
- ΤΟΙΧΩΜΑ ΞΗΡΑΣ ΔΟΜΗΣΗΣ
- ΚΕΡΑΜΙΔΙΑ ΓΑΛΛΙΚΟΥ ΤΥΠΟΥ
- +3.76 / +3.66 — ΣΤΑΘΜΗ ΤΕΔ. ΔΑΠΕΔΟΥ / ΣΤΑΘΜΗ ΠΛΑΚΑΣ
- 1.2.2 ΔΙΑΜΕΡΙΣΜΑ ΑΜΚ Ε=24.78m² — ΚΩΔΙΚΟΣ ΧΩΡΟΥ / ΧΡΗΣΗ ΧΩΡΟΥ / ΕΜΒΑΔΟΝ
- ΚΩΔΙΚΟΣ ΠΟΡΤΑΣ — ΥΨΟΣ ΠΡΕΚΙΟΥ ΑΠΟ ΤΕΛΙΚΟ ΔΑΠΕΔΟ / ΥΨΟΣ ΠΟΔΙΑΣ ΑΠΟ ΤΕΛΙΚΟ ΔΑΠΕΔΟ / ΠΛΑΤΟΣ ΠΟΡΤΑΣ (ΑΝΟΙΓΜΑ ΤΟΙΧΟΥ)
- ΚΩΔΙΚΟΣ ΚΟΥΦΩΜΑΤΟΣ — ΥΨΟΣ ΠΡΕΚΙΟΥ ΑΠΟ ΤΕΛΙΚΟ ΔΑΠΕΔΟ / ΥΨΟΣ ΠΟΔΙΑΣ ΑΠΟ ΤΕΛΙΚΟ ΔΑΠΕΔΟ / ΠΛΑΤΟΣ ΚΟΥΦΩΜΑΤΟΣ (ΑΝΟΙΓΜΑ ΤΟΙΧΟΥ)

ΕΡΓΟΔΟΤΗΣ
DPN A.E.

Το παρόν διάγραμμα συνοδεύει την από ..18/7/2019.. αιτιολογική έκθεση της Δ/νσης Α.Ο.Κ.Α. Τμήματος Δ.Κ.
Η Τμηματάρχης
Ε.Ι.Φωκά Α.Κ.Κ.Α.

ΕΡΓΟ: ΑΝΑΘΕΩΡΗΣΗ 40/18 ΑΔΕΙΑΣ ΔΟΜΗΣΗΣ ΤΗΣ ΥΔΟΜ ΠΑΤΡΑΣ, ΓΙΑ ΑΝΑΚΑΤΑΣΚΕΥΗ & ΑΛΛΑΓΗ ΧΡΗΣΗΣ ΔΙΑΤΗΡΗΤΕΟΥ ΚΤΙΡΙΟΥ (πρώην ΚΑΠΝΑΠΟΘΗΚΗ) ΚΑΙ ΜΕΤΑΤΡΟΠΗ ΤΟΥ ΣΕ ΞΕΝΟΔΟΧΕΙΟ ΕΠΙΠΛΩΜΕΝΩΝ ΔΙΑΜΕΡΙΣΜΑΤΩΝ 3 ΑΣΤΕΡΩΝ

ΘΕΣΗ: ΟΔ. 28ης ΟΚΤΩΒΡΙΟΥ αρ.4 (τεως ΚΑΡΟΛΟΥ), Ο.Τ. 577, ΔΗΜΟΣ ΠΑΤΡΕΩΝ, ΠΕΡΙΦΕΡΕΙΑ ΔΥΤΙΚΗΣ ΕΛΛΑΔΑΣ

ΑΡΙΘΜΟΣ ΣΧΕΔΙΟΥ: Α.03

ΘΕΜΑ ΣΧΕΔΙΟΥ: ΠΡΟΤΑΣΗ ΚΑΤΟΨΗ Β' ΟΡΟΦΟΥ

ΚΛΙΜΑΚΑ: 1 : 50

Γραφείο Αρχιτεκτονικών Εφαρμογών
Αρετή Ροπαλίδου, Αρχιτέκτων
Αντώνιος Λαδόπουλος, Αρχιτέκτων

ΧΡΟΝΟΣ ΜΕΛΕΤΗΣ: ΙΟΥΝΙΟΣ 2018

ΥΠΟΓΡΑΦΗ - ΣΦΡΑΓΙΔΑ

ΑΡΕΤΗ ΙΩΑΝ. ΡΟΠΑΛΙΔΟΥ
ΔΙΠΛΩΜ. ΑΡΧΙΤΕΚΤΟΝΑΣ ΜΗΧΑΝΙΚΟΣ
I.U.A. VENEZIA
ΜΕΛΟΣ Τ.Ε.Ε. ΑΡΙΘΜΟΣ ΜΗΤΡΩΟΥ 46668
ΠΑΡ. ΚΟΡΥΔΑΛΟΥ 1 - ΠΑΤΡΑ
ΤΗΛ. 2610.314857 - KIN. 697.7773636
Α.Φ.Μ. 042864720 - Δ.Ο.Υ. ΠΑΤΡΑΣ

ΑΝΤΩΝΙΟΣ Γ. ΛΑΔΟΠΟΥΛΟΣ
ΔΙΠΛ. ΑΡΧΙΤΕΚΤΩΝ ΜΗΧΑΝΙΚΟΣ
POLITECNICO DI MILANO
ΜΕΛΟΣ Τ.Ε.Ε. ΑΡ. ΜΗΤΡΩΟΥ: 130434
ΥΨ. ΑΛΩΝΙΩΝ 14 - ΠΑΤΡΑ - ΤΗΛ. 2610.270.555
Α.Φ.Μ. 111890258 - Δ.Ο.Υ. ΠΑΤΡΩΝ

ΘΕΩΡΗΣΗ ΥΠΗΡΕΣΙΑΣ

ΚΕΝΤΡΙΚΟ ΣΥΜΒΟΥΛΙΟ ΑΡΧΙΤΕΚΤΟΝΙΚΗΣ
Το παρόν σχεδιάγραμμα μελετήθηκε από το ΚΕ.Σ.Α. την ..26.7.2018.. και εγκρίθηκε σύμφωνα με την υπ' αριθμ. ..194.. απόφαση του ΣΜΑΤΕΑΣ
ΠΡΟΕΔΡΟΣ
Κ. ΣΜΠΕΣΣΑ

ΥΠΕΝ ΘΕΩΡΗΘΗΚΕ
ΑΡ.ΠΡ.15240/2019
Ο ΠΡΟΪΣΤΑΜΕΝΟΣ Δ/ΝΣΗΣ
ΤΟΠΟΓΡΑΦΙΚΩΝ
ΕΦΑΡΜΟΓΩΝ
ΣΤ. ΠΑΥΛΟΠΟΥΛΟΣ

ΧΟΡΗΓΕΙΤΑΙ ΚΑΤΟΠΙΝ ΑΙΤΗΜΑΤΟΣ