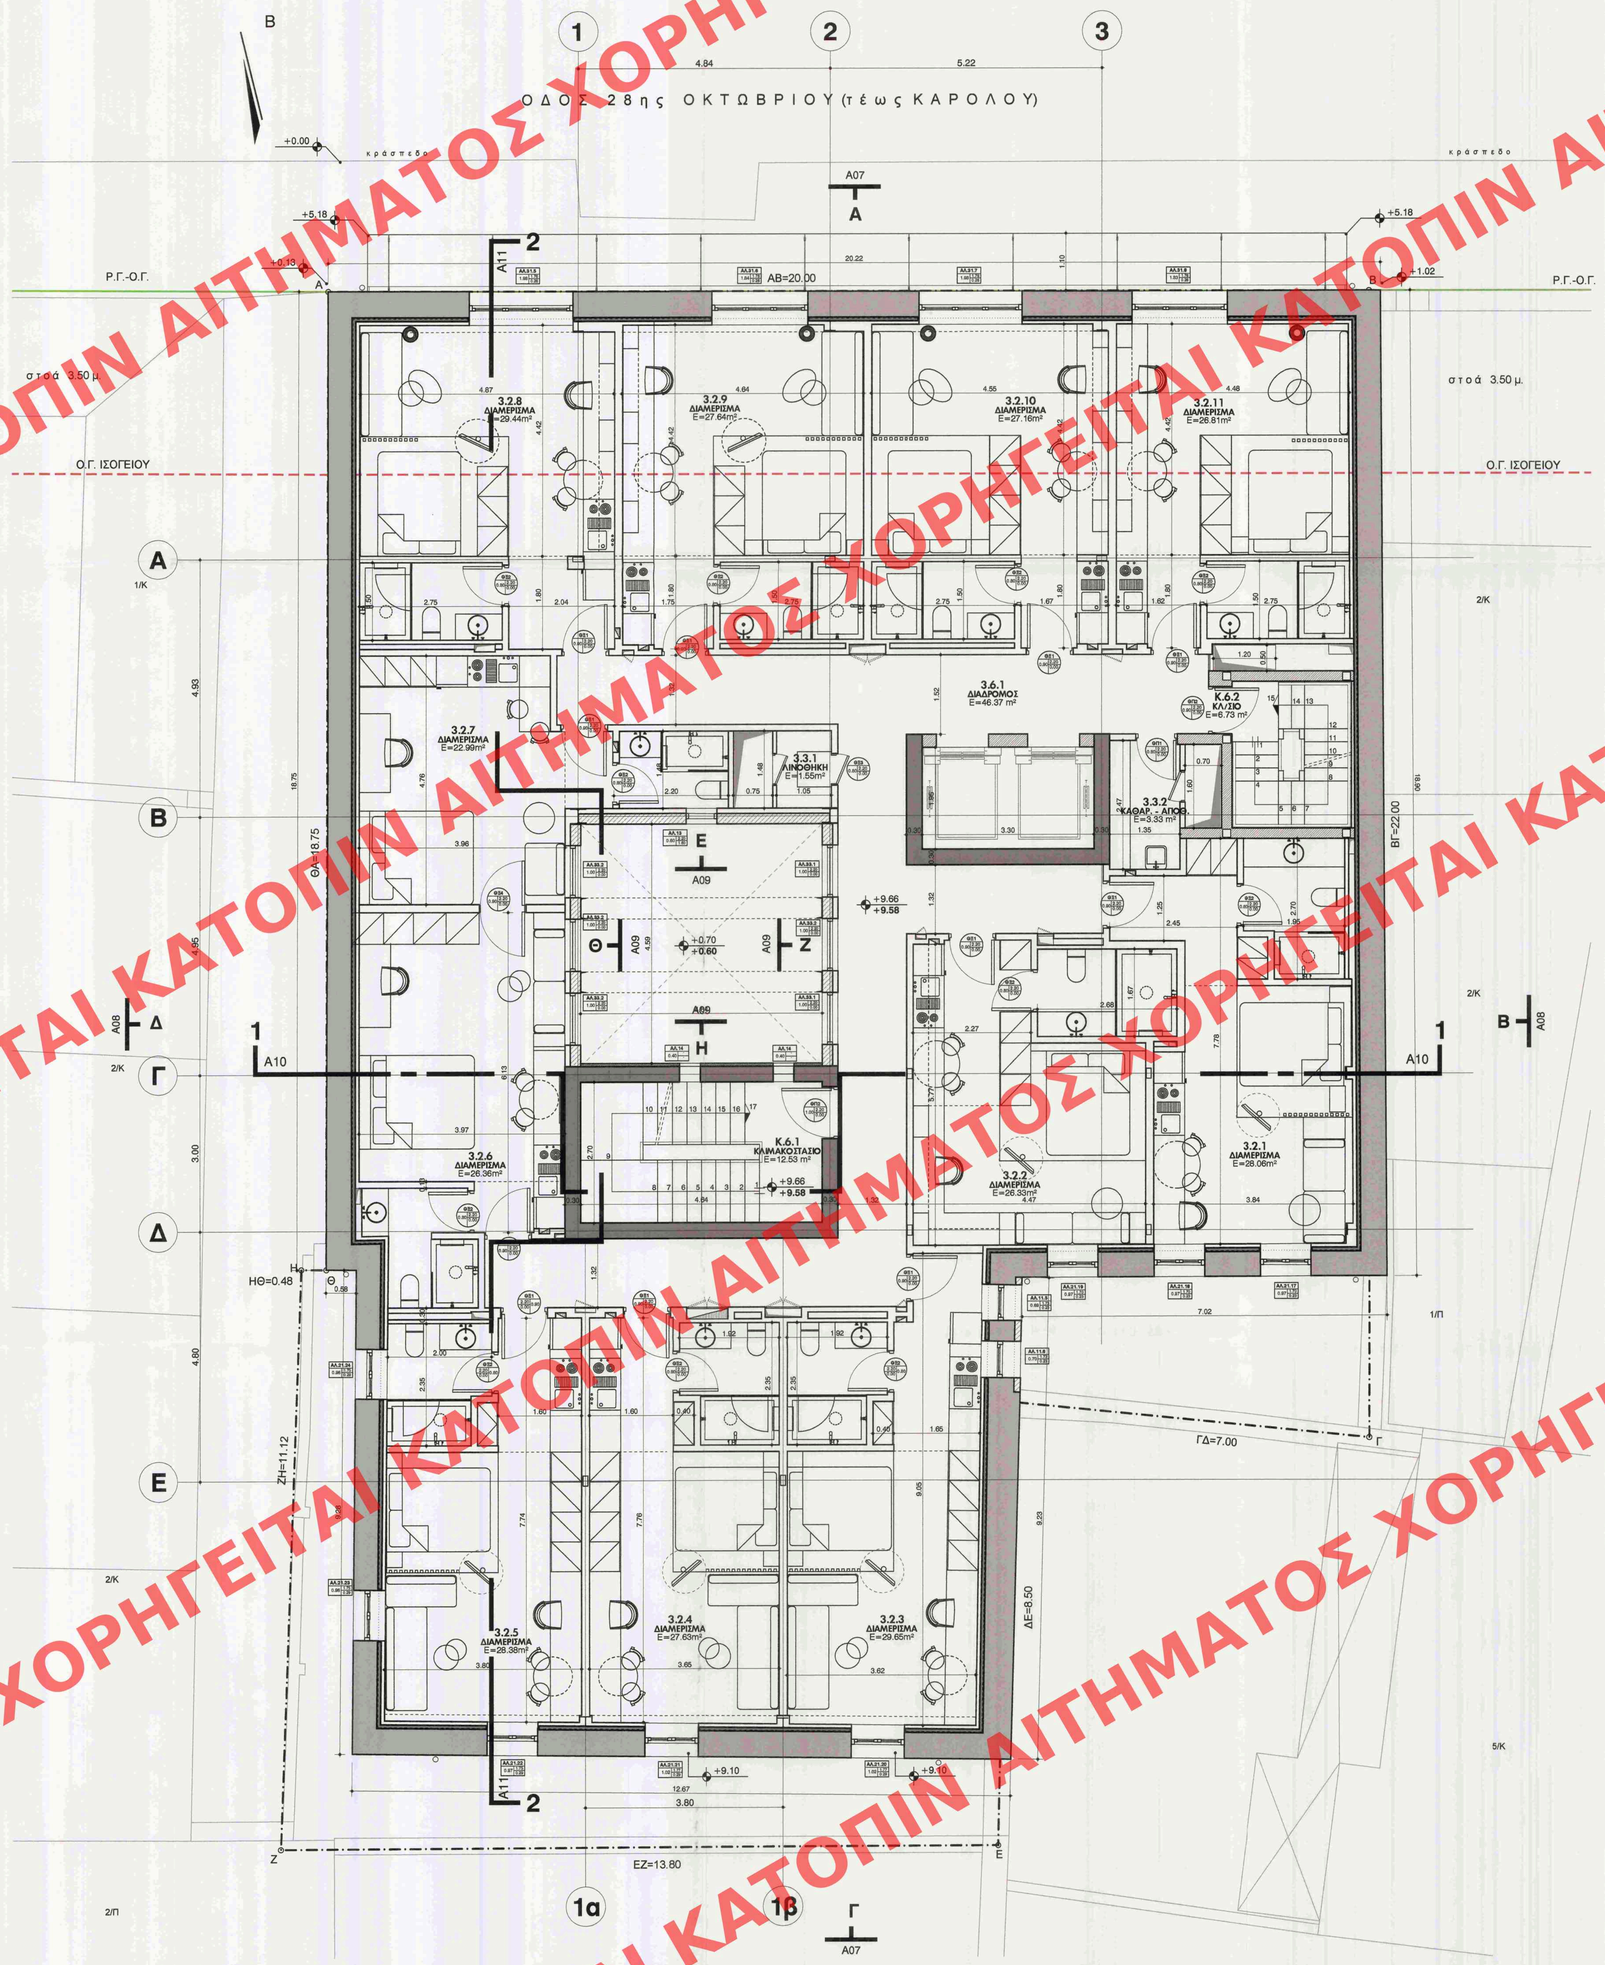

ΠΙΝΑΚΑΣ ΔΙΑΜΕΡΙΣΜΑΤΩΝ

Α/Α	ΚΩΔΙΚΟΣ ΧΩΡΟΥ	ΕΠΙΠΕΔΟ	ΑΡ.ΔΙΑΜ/ΤΩΝ.	ΕΠΙΦΑΝΕΙΑ	ΚΛΙΝΕΣ	ΠΑΡΑΤΗΡΗΣΕΙΣ
1	0.2.1	0	5	27,90	2	ΑΜΚ
2	0.2.2			24,85	2	ΑΜΚ
3	0.2.3			26,23	2	
4	0.2.4			27,45	2	
5	0.2.5			27,35	2	
6	1.2.1	1	7	27,22	2	
7	1.2.2			24,78	2	ΑΜΚ
8	1.2.3			29,26	2	
10	1.2.5			27,41	2	
11	1.2.6			25,80	2	
12	1.2.7			22,62	2	
13	2.2.1	2	11	27,69	2	
14	2.2.2			26,28	2	
15	2.2.3			29,70	2	
16	2.2.4			27,74	2	
17	2.2.5			28,50	2	
18	2.2.6			26,42	2	
19	2.2.7			22,95	2	
20	2.2.8			29,26	2	
21	2.2.9			27,80	2	
22	2.2.10			27,22	2	
23	2.2.11			26,93	2	
24	3.2.1	3	11	28,06	2	
25	3.2.2			26,33	2	
26	3.2.3			29,65	2	
27	3.2.4			27,63	2	
28	3.2.5			28,38	2	
29	3.2.6			26,36	2	
30	3.2.7			22,99	2	
31	3.2.8			29,44	2	
32	3.2.9			27,64	2	
33	3.2.10			27,16	2	
34	3.2.11			26,81	2	
35	4.2.1	4	11	29,66	2	
36	4.2.2			26,46	2	
37	4.2.3			31,55	2	
38	4.2.4			28,25	2	
39	4.2.5			30,26	2	
40	4.2.6			27,38	2	
41	4.2.7			23,65	2	
42	4.2.8			31,04	2	
43	4.2.9			28,37	2	
44	4.2.10			27,84	2	
45	4.2.11			28,40	2	
ΣΥΝΟΛΟ ΔΙΑΜΕΡΙΣΜΑΤΩΝ			45	ΣΥΝΟΛΟ ΚΛΙΝΩΝ: 90		

ΠΑΡΑΤΗΡΗΣΕΙΣ

1. Οι λειτουργικές ενότητες είναι οι κάτωθι:

   1. ΚΟΙΝΟΧΡΗΣΤΟΙ ΧΩΡΟΙ
   2. ΔΙΑΜΕΡΙΣΜΑΤΑ
   3. ΒΟΗΘΗΤΙΚΟΙ ΧΩΡΟΙ
   4. ΧΩΡΟΙ ΥΓΕΙΝΗΣ ΚΟΙΝΟΥ
   5. Η/Μ ΧΩΡΟΙ
   6. ΟΡΙΖΟΝΤΙΑ ΚΑΙ ΚΑΤΑΚΟΡΥΦΗ ΚΥΚΛΟΦΟΡΙΑ

ΥΠΟΜΝΗΜΑ ΥΛΙΚΩΝ-ΣΥΜΒΟΛΙΣΜΩΝ

- ΤΟΙΧΟΠΟΙΪΑ ΑΠΟ ΠΟΡΟΜΠΕΤΟΝ (YTONG BLOCK)
- ΝΕΑ ΟΠΤΟΠΛΙΝΘΟΔΟΜΗ
- ΥΦΙΣΤΑΜΕΝΗ ΛΙΘΟΔΟΜΗ
- ΥΦΙΣΤΑΜΕΝΗ ΟΠΤΟΠΛΙΝΘΟΔΟΜΗ
- ΟΠΛΙΣΜΕΝΟ ΣΚΥΡΟΔΕΜΑ
- ΤΟΙΧΩΜΑ ΞΗΡΑΣ ΔΟΜΗΣΗΣ
- ΚΕΡΑΜΙΔΙΑ ΓΑΛΛΙΚΟΥ ΤΥΠΟΥ
- +3.76 / +3.66 — ΣΤΑΘΜΗ ΤΕΛ. ΔΑΠΕΔΟΥ / ΣΤΑΘΜΗ ΠΛΑΚΑΣ
- 1.2.2 ΔΙΑΜΕΡΙΣΜΑ ΑΜΚ E=24.78m² — ΚΩΔΙΚΟΣ ΧΩΡΟΥ, ΧΡΗΣΗ ΧΩΡΟΥ, ΕΜΒΑΔΟΝ
- ΚΩΔΙΚΟΣ ΠΟΡΤΑΣ — ΥΨΟΣ ΠΡΕΚΟΥ ΑΠΟ ΤΕΛΙΚΟ ΔΑΠΕΔΟ, ΥΨΟΣ ΠΟΔΙΑΣ ΑΠΟ ΤΕΛΙΚΟ ΔΑΠΕΔΟ, ΠΛΑΤΟΣ ΠΟΡΤΑΣ (ΑΝΟΙΓΜΑ ΤΟΙΧΟΥ)
- ΚΩΔΙΚΟΣ ΚΟΥΦΩΜΑΤΟΣ — ΥΨΟΣ ΠΡΕΚΟΥ ΑΠΟ ΤΕΛΙΚΟ ΔΑΠΕΔΟ, ΥΨΟΣ ΠΟΔΙΑΣ ΑΠΟ ΤΕΛΙΚΟ ΔΑΠΕΔΟ, ΠΛΑΤΟΣ ΚΟΥΦΩΜΑΤΟΣ (ΑΝΟΙΓΜΑ ΤΟΙΧΟΥ)

ΕΡΓΟΔΟΤΗΣ	DPN A.E.
ΕΡΓΟ	ΑΝΑΘΕΩΡΗΣΗ 40/18 ΑΔΕΙΑΣ ΔΟΜΗΣΗΣ ΤΗΣ ΥΔΟΜ ΠΑΤΡΑΣ, ΓΙΑ ΑΝΑΚΑΤΑΣΚΕΥΗ & ΑΛΛΑΓΗ ΧΡΗΣΗΣ ΔΙΑΤΗΡΗΤΕΟΥ ΚΤΙΡΙΟΥ (πρώην ΚΑΠΝΑΠΟΘΗΚΗ) ΚΑΙ ΜΕΤΑΤΡΟΠΗ ΤΟΥ ΣΕ ΞΕΝΟΔΟΧΕΙΟ ΕΠΙΠΛΩΜΕΝΩΝ ΔΙΑΜΕΡΙΣΜΑΤΩΝ 3 ΑΣΤΕΡΩΝ
ΘΕΣΗ	Οδ. 28ης ΟΚΤΩΒΡΙΟΥ αρ.4 (τεως ΚΑΡΟΛΟΥ), Ο.Τ. 577, ΔΗΜΟΣ ΠΑΤΡΕΩΝ, ΠΕΡΙΦΕΡΕΙΑ ΔΥΤΙΚΗΣ ΕΛΛΑΔΑΣ
ΑΡΙΘΜΟΣ ΣΧΕΔΙΟΥ	Α.04
ΘΕΜΑ ΣΧΕΔΙΟΥ	ΠΡΟΤΑΣΗ ΚΑΤΟΨΗ Γ' ΟΡΟΦΟΥ
ΚΛΙΜΑΚΑ	1 : 50
	Γραφείο Αρχιτεκτονικών Εφαρμογών Αρετή Ροπαλίδου, Αρχιτέκτων Αντώνιος Λαδόπουλος, Αρχιτέκτων
ΧΡΟΝΟΣ ΜΕΛΕΤΗΣ	ΙΟΥΝΙΟΣ 2018
ΥΠΟΓΡΑΦΗ - ΣΦΡΑΓΙΔΑ	ΑΡΕΤΗ ΙΩΑΝ ΡΟΠΑΛΙΔΟΥ ΔΙΠΛΟΜ. ΑΡΧΙΤΕΚΤΟΝΑΣ ΜΗΧΑΝΙΚΟΣ Τ.Ε.Ε. ΑΡ. ΜΗΤΡΩΟΥ 16668 ΑΝΤΩΝΙΟΣ Γ. ΛΑΔΟΠΟΥΛΟΣ ΔΙΠΛ. ΑΡΧΙΤΕΚΤΩΝ ΜΗΧΑΝΙΚΟΣ POLITECNICO DI MILANO ΜΕΛΟΣ Τ.Ε.Ε. ΑΡ. ΜΗΤΡΩΟΥ: 130434
ΘΕΩΡΗΣΗ ΥΠΗΡΕΣΙΑΣ	ΚΕΝΤΡΙΚΟ ΣΥΜΒΟΥΛΙΟ ΑΡΧΙΤΕΚΤΟΝΙΚΗΣ Το παρόν σχεδιάγραμμα μελετήθηκε από το ΚΕ.Σ.Α. την 26.3.2018 και εγκρίθηκε σύμφωνα με την υπ' αριθμ. 194 ... γνωμοδότησή του ΠΡΟΕΔΡΟΣ — ΓΡΑΜΜΑΤΕΑΣ Α. ΜΠΕΣΣΑ

Το παρόν ενάμιραμα συνοδεύει την από 18.7.2018 απόλαυση σ.α. έκθεση της Δ/νσης Α.Ε.Κ.Α. Τμήματος Δ.Κ. Η Υπεύθυνη Τμ. ΕΠΙΤΗΣ ΡΙΓΟΑ

ΥΠΕΝ ΘΕΩΡΗΘΗΚΕ
ΑΡ.ΠΡ.15240/2019
Ο ΠΡΟΪΣΤΑΜΕΝΟΣ Δ/ΝΣΗΣ
ΤΟΠΟΓΡΑΦΙΚΩΝ
ΕΦΑΡΜΟΓΩΝ
ΣΤ. ΠΑΥΛΟΠΟΥΛΟΣ

ΧΟΡΗΓΕΙΤΑΙ ΚΑΤΟΠΙΝ ΑΙΤΗΜΑΤΟΣ