
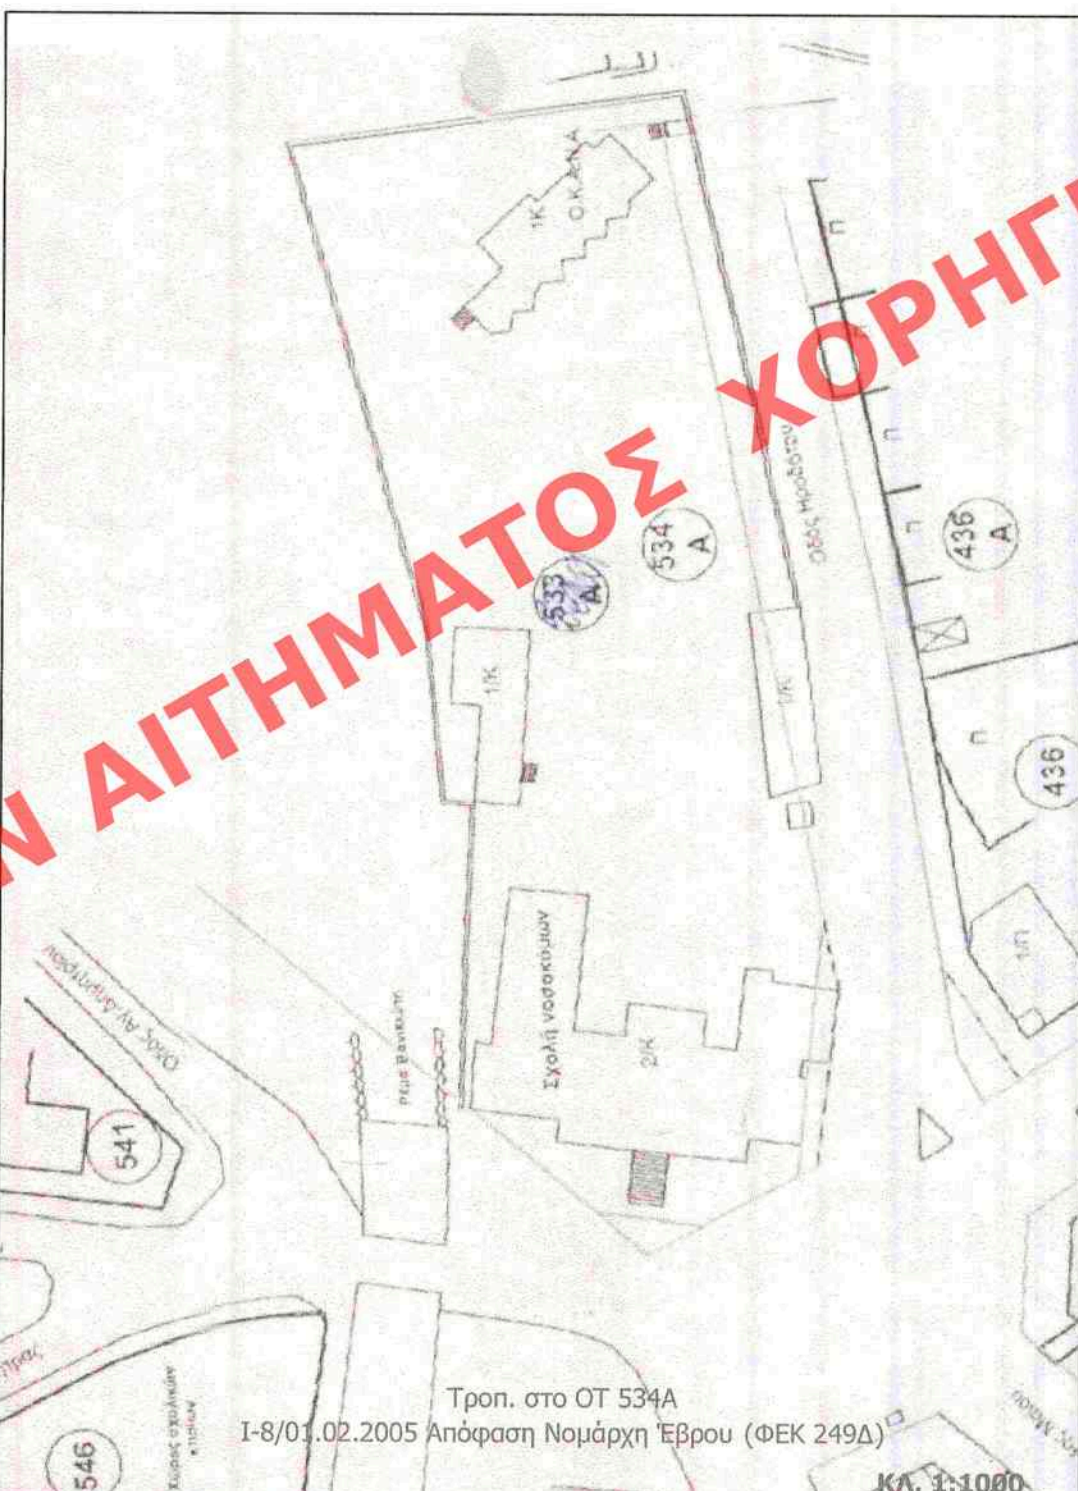


ΥΠΟΥΡΓΕΙΟ ΠΕΡΙΒΑΛΛΟΝΤΟΣ ΚΑΙ ΕΝΕΡΓΕΙΑΣ
ΘΕΩΡΗΘΗΚΕ ΜΕ ΤΗΝ ΥΠ' ΑΡΙΘ. 4838/04-03-2020 ΠΡΑΞΗ
Η ΠΡΟΪΣΤΑΜΕΝΗ ΤΗΣ Δ/ΝΣΗΣ
ΤΟΠΟΓΡΑΦΙΚΩΝ ΕΦΑΡΜΟΓΩΝ
ΑΝΔΡΙΑΝΑ ΚΑΤΣΙΝΑ
ΤΟΠΟΓΡΑΦΟΣ ΜΗΧΑΝΙΚΟΣ

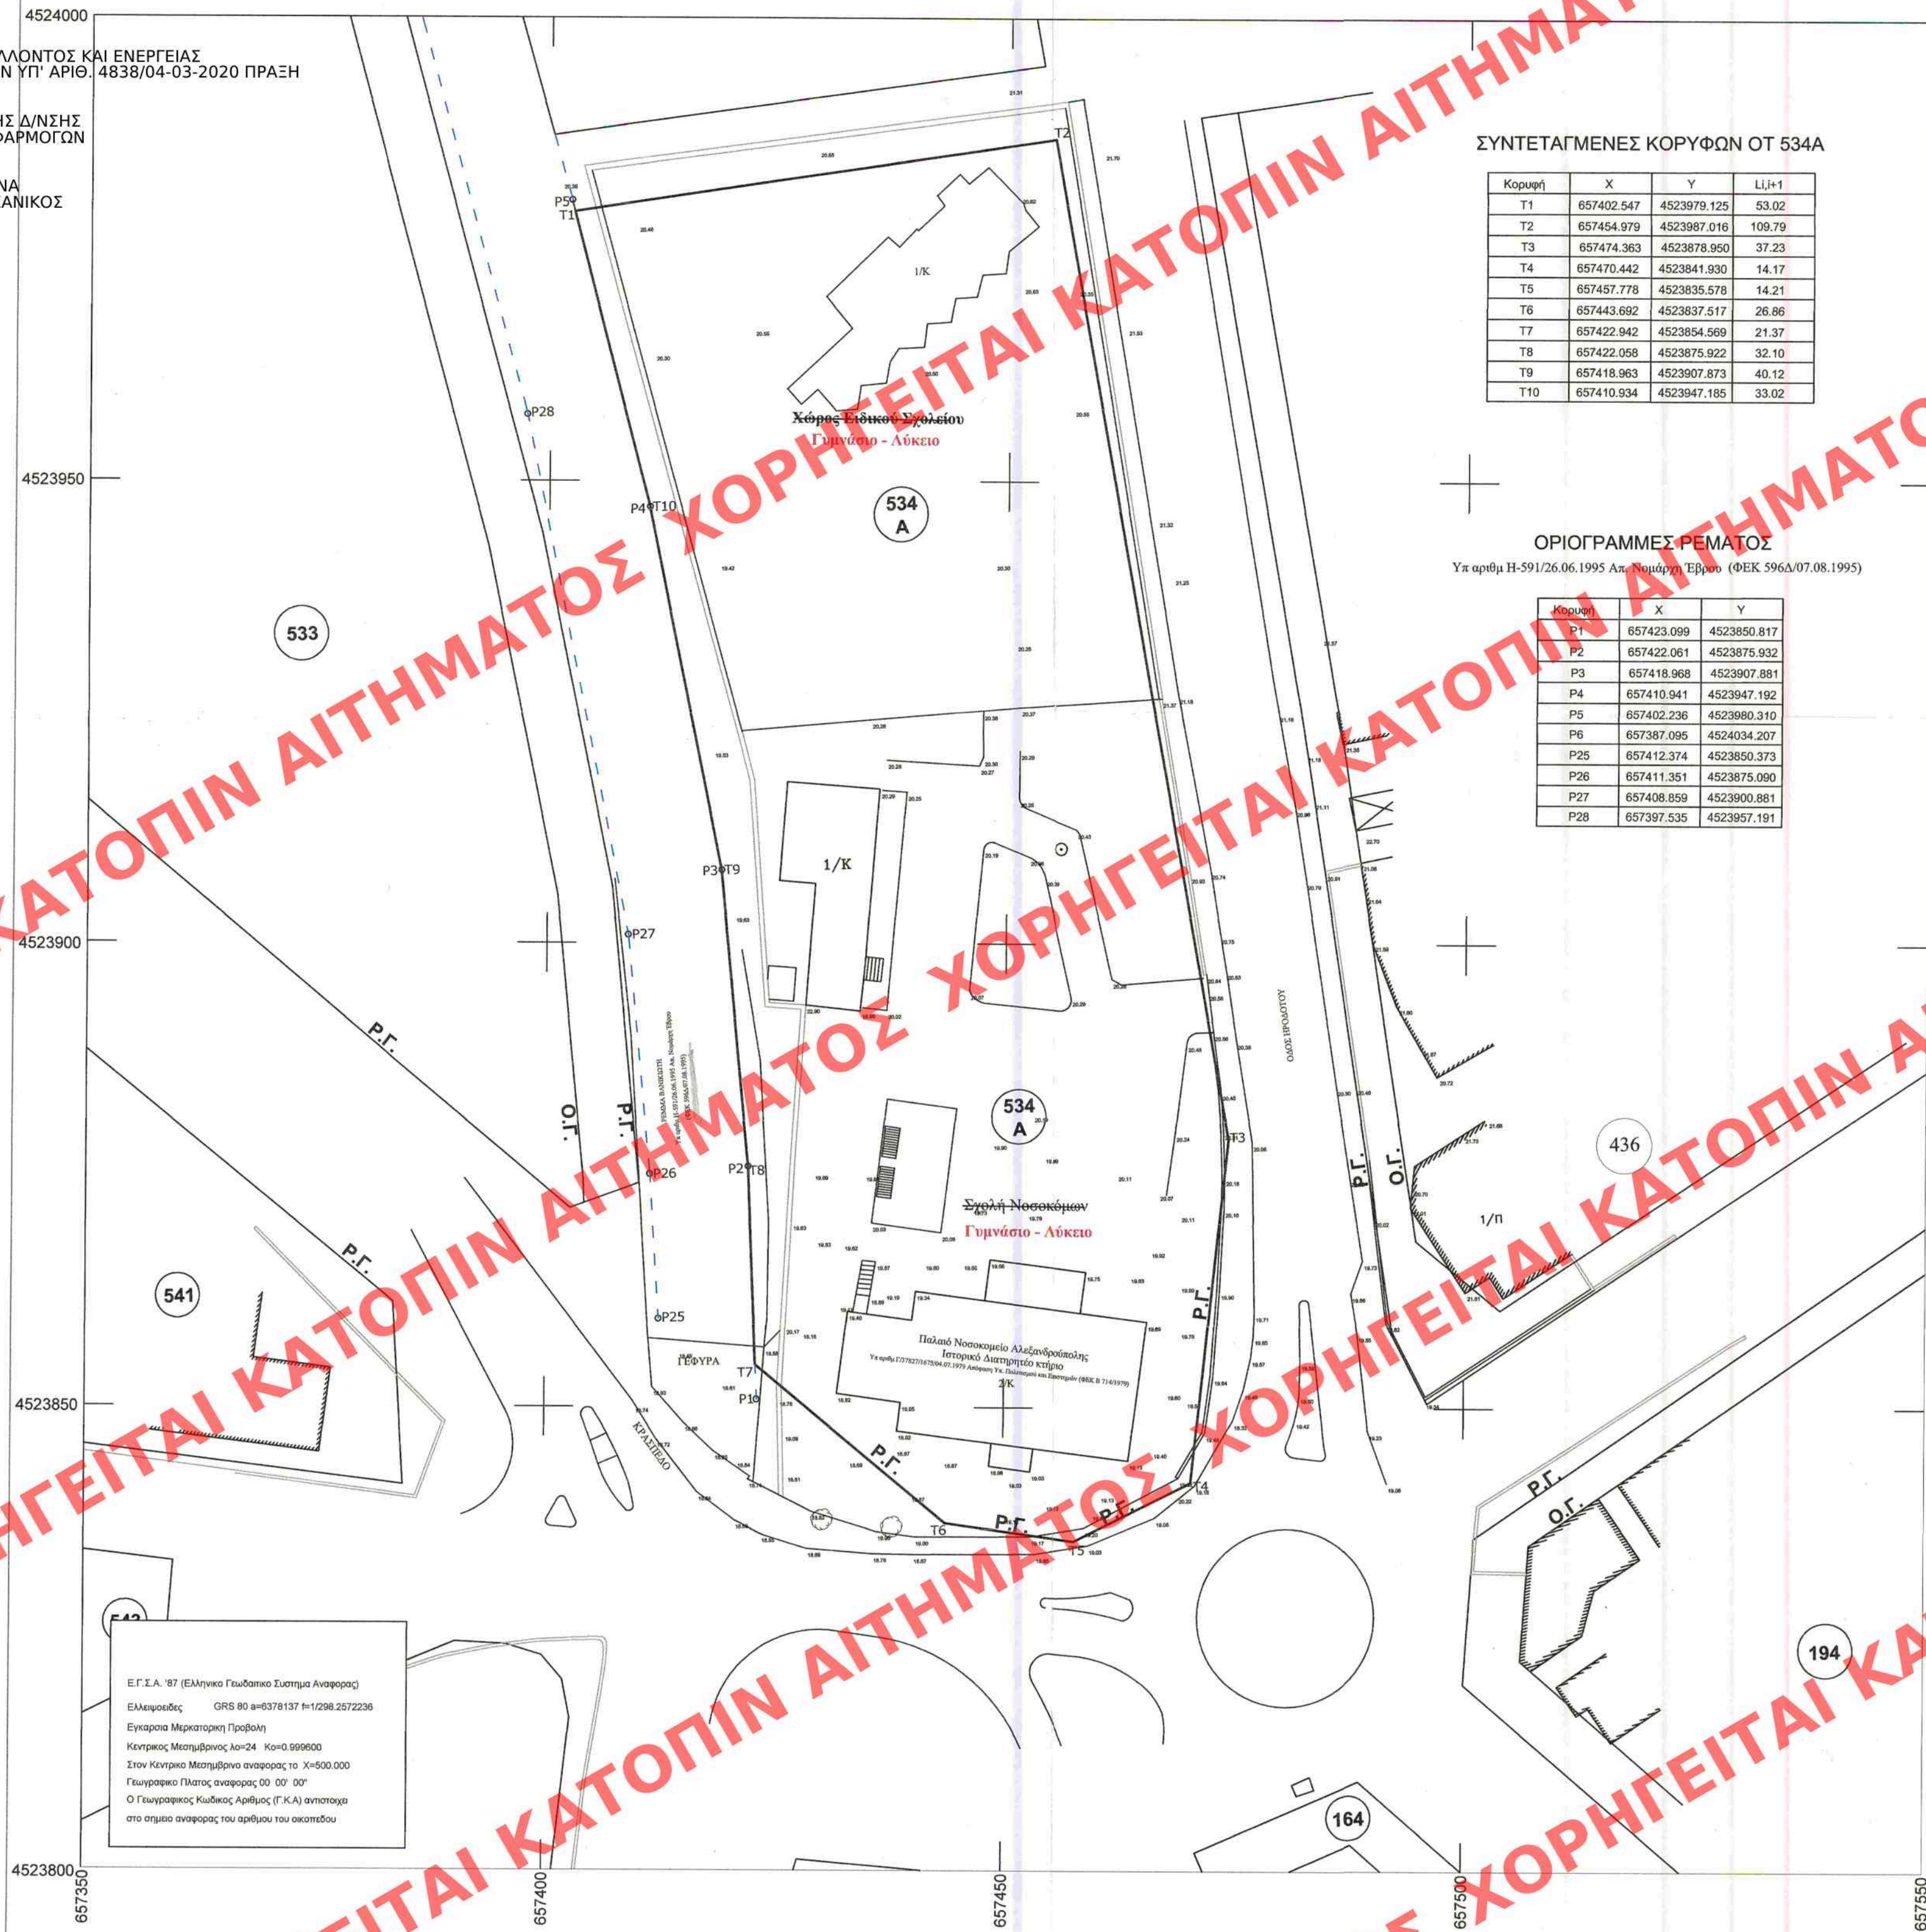

ΟΡΟΙ ΔΟΜΗΣΗΣ

Σύμφωνα με την υπ αριθμ Ι-4548/12.10.1989 (ΦΕΚ 674Δ/30.10.1989) Απόφαση Νομάρχη Έβρου

Όροι δόμησης Τομείς	Συντελεστής Δόμησης	Κάλυψη	Αρτιότητα		Παρέκλιση (παρ. 2, 10, 78)	Μέγιστο Ύψος	Σύστημα
			Εμβαδό	Πλάτ.	Εμβαδό	Πλάτ.	
K V	1,00	60% (μετά ΝΟΚ)	300τ.μ.	13μ.	150τ.μ.	8μ.	κατά ΝΟΚ κατά ΝΟΚ

ΧΡΗΣΗ ΓΗΣ ΓΠΣ ΣΤΟ ΟΤ 534Α: "Τοπικό Κέντρο Πολυεποδομικής Ενότητας" (άρθρο 1 ΠΔ 23.02.1987 - ΦΕΚ 166Α)
Υπ αριθμ 8985/879/18.03.2010 Απόφαση Γεν. Γραμ. Αν. Μακεδονίας - Θράκης (ΦΕΚ 210Α)

Τροπ. στο ΟΤ 534Α: Ι-3007/23.01.2003 Απόφαση Νομάρχη Έβρου (ΦΕΚ 349Δ)
Ι-8/01.02.2005 Απόφαση Νομάρχη Έβρου (ΦΕΚ 249Δ)

ΥΠΟΜΝΗΜΑ

—	ΝΕΑ ΡΥΜΟΤΟΜΙΚΗ ΓΡΑΜΜΗ	—	ΥΦΙΣΤΑΜΕΝΗ ΡΥΜΟΤΟΜΙΑ
—	ΝΕΑ ΟΙΚΟΔΟΜΙΚΗ ΓΡΑΜΜΗ	—	ΚΑΤΑΡΓΟΥΜΕΝΗ ΡΥΜΟΤΟΜΙΑ
—	ΠΕΖΟΔΡΟΜΟΣ	6	ΠΛΑΤΟΣ ΠΡΑΣΙΑΣ
		ΟΤ 245	ΑΡΙΘΜΟΣ ΟΙΚΟΔΟΜΙΚΩΝ ΤΕΤΡΑΓΩΝΩΝ

ΔΗΜΟΣ ΑΛΕΞΑΝΔΡΟΥΠΟΛΗΣ

ΕΡΓΟ: ΤΡΟΠΟΠΟΙΗΣΗ ΡΥΜΟΤΟΜΙΚΟΥ
ΣΧΕΔΙΟΥ ΑΛΕΞΑΝΔΡΟΥΠΟΛΗΣ

ΕΥ.Π.Ο.Θ.Α. Π.Ε. ΕΒΡΟΥ

Εισήλθε την 9-2-16

Ανέλαβε την 17-2-16

ΠΡΑΞΗ: 92/17-2-17

Θ.Ε.Μ.Α.

ΠΡΟΤΑΣΗ ΤΡΟΠΟΠΟΙΗΣΗΣ

ΜΑΡΙΝΟΥ ΠΕΤΡΟΥΛΑ

ΔΕ ΔΙΟΙΚΗΤΙΚΟΣ

3/7/2015

Συνορεύει την υπ αριθμ 377/2015

Απόφαση ΔΣ Δήμου Αλεξανδρούπολης

Ο Δήμαρχος Αλεξανδρούπολης

Λομπάκης Ευάγγελος

ΚΛΙΜΑΚΑ	1:500
ΧΡΟΝΟΣ ΜΕΛΕΤΗΣ	
ΥΠΟΓΡΑΦΗ	Θεωρείται ως προς τους όρους δόμησης και το Διάγραμμα Ρυμοτομίας
Για το Τμήμα Πολυεποδομικών Εφαρμογών της Διεύθυνσης Υπηρεσιών Δόμησης Δήμου Αλεξανδρούπολης	Η Προϊσταμένη της Διεύθυνσης Υπηρεσιών Δόμησης
Σύνταξη	Ο Προϊστάμενος του Τμήματος
Παρακαλής Κων/νος Χωροτάκτης - Πολυεποδομικός Μηχανικός	Ματθαίου Κωνσταντίνος Χωροτάκτης - Πολυεποδομικός Μηχανικός
	Μαρία Κατρίνα Αρχιτέκτον Μηχανικός με β' βαθμό