


Εμβ.(μεικτό) διαμερίσματος Β' ορόφου - Β01 = 63.74 τ.μ.
 Εμβ.(μεικτό) διαμερίσματος Β' ορόφου - Β02 = 39.12 τ.μ.
 Εμβ.(μεικτό) κλιμ/σίου Α' ορόφου = 14.64 τ.μ.
 Ογκος Β' ορόφου (μεικτός) = 117.50 τ.μ. x 3.67 μ. = 431.22 κ.μ.

ΚΕΝΤΡΟ ΣΥΜΦΩΝ
 Το παρόν σχέδιο
 το ΚΕ.Σ.Α. την 18-12-2019
 και εγκρίθηκε σύμφωνα με την υπ' αριθμ. 13.9
 ΠΡΟΕΔΡΟΣ
 Ε. ΜΠΕΣΣΑ

- ΝΕΑ ΤΟΙΧΟΠΟΙΙΑ
 - ΥΦΙΣΤΑΜΕΝΗ ΤΟΙΧΟΠΟΙΙΑ
 - ΠΡΟΣΘΗΚΕΣ - ΝΕΑ ΚΛΕΙΣΤΑ ΤΜΗΜΑΤΑ
 - ΝΕΟΙ ΜΕΤΑΛΛΙΚΟΙ ΕΞΩΣΤΕΣ
- 0.70 2.10 1.00 ΥΨΟΣ ΚΟΥΦΩΜΑΤΟΣ ΠΟΔΙΑ ΚΟΥΦΩΜΑΤΟΣ ΑΝΟΙΓΜΑ ΚΟΥΦΩΜΑΤΟΣ
- 0.90 2.10 ΑΝΟΙΓΜΑ ΚΟΥΦΩΜΑΤΟΣ ΠΡΕΚΙ ΚΟΥΦΩΜΑΤΟΣ

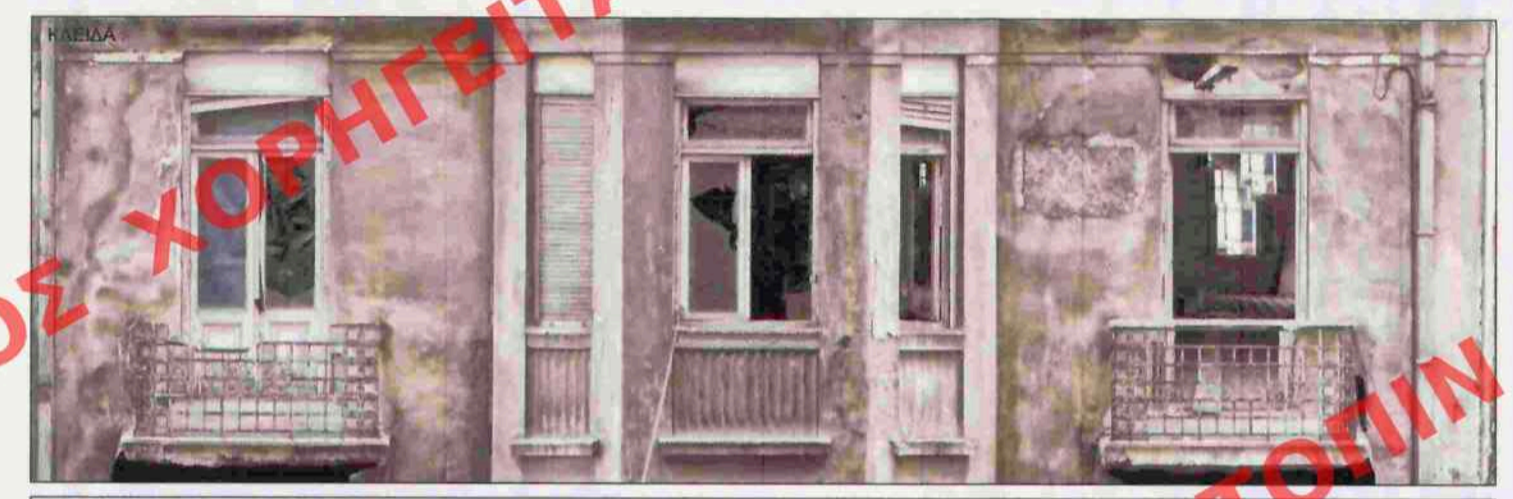

ΕΡΓΟΔΟΤΗΣ: **DELENCO ΑΚΙΝΗΤΩΝ ΙΚΕ**

ΕΡΓΟ: **ΑΠΟΚΑΤΑΣΤΑΣΗ ΤΡΙΩΡΟΦΟΥ ΔΙΑΤΗΡΗΤΕΟΥ ΚΤΙΡΙΟΥ ΜΕ ΥΠΟΓΕΙΟ ΚΑΙ ΔΩΜΑ, ΜΕ ΤΗΝ ΠΡΟΣΘΗΚΗ ΤΜΗΜΑΤΩΝ ΣΤΟ Ν.Α. ΤΜΗΜΑ ΤΟΥ ΚΑΙ ΣΤΟ ΔΩΜΑ ΔΙΑΜΟΡΦΩΣΗ ΤΩΝ ΕΣΩΤΕΡΙΚΩΝ ΧΩΡΩΝ ΚΑΙ ΔΗΜΙΟΥΡΓΙΑ ΚΑΤΟΙΚΙΩΝ ΣΤΟΥΣ ΥΠΕΡΚΕΙΜΕΝΟΥΣ ΤΟΥ ΙΣΟΓΕΙΟΥ ΟΡΟΦΟΥΣ ΚΑΤΑΣΤΗΜΑ Υ.Ε. ΣΤΟ ΙΣΟΓΕΙΟ ΚΑΙ ΣΤΟ ΠΑΤΑΡΙ**

ΤΟΠΟΘΕΣΙΑ: **ΕΜΜΑΝΟΥΗΛ ΜΠΕΝΑΚΗ 48 - ΔΗΜΟΣ ΑΘΗΝΑΙΩΝ - ΠΕΡΙΟΧΗ ΕΞΑΡΧΕΙΑ**

ΜΕΛΕΤΗΤΗΣ	ονοματεπώνυμο	ειδικότητα
ΑΡΧΙΤΕΚΤΟΝΙΚΑ	ΒΑΣΙΛΗΣ - ΔΗΜΗΤΡΗΣ ΞΥΝΟΜΗΛΑΚΗΣ	Αρχιτέκτων μηχανικός
ΣΤΑΤΙΚΑ		Πολιτικός μηχανικός
ΗΛ.ΜΗΧ.ΚΑ		
ΤΟΠΟΓΡΑΦΙΚΟ		Τοπογράφος μηχανικός

ΣΧΕΔΙΟ: **ΑΡΧΙΤΕΚΤΟΝΙΚΗ ΠΡΟΤΑΣΗ ΚΑΤΟΨΗ Β' ΟΡΟΦΟΥ** **ΑΡΧ-06**

ΚΛΙΜΑΚΑ: **1:50** ΗΜΕΡΟΜΗΝΙΑ: **ΣΕΠΤΕΜΒΡΙΟΣ 2019**

ΣΦΡΑΓΙΔΑ - ΥΠΟΓΡΑΦΗ:

ΒΑΣΙΛΙΟΣ ΔΗΜΗΤΡΙΟΣ Γ. ΞΥΝΟΜΗΛΑΚΗΣ
 ΔΙΠΛΩΜ. ΑΡΧΙΤΕΚΤΩΝ ΜΗΧΑΝΙΚΟΣ
 UNIVERSITA DI FIRENZE
 ΜΕΛΟΣ Τ.Ε.Ε. ΑΡΙΘΜΟΣ ΜΗΤΡΟΥ 35665
 ΠΡΩΤΟΒΑΡΝΑΒΙΤΑΝΟΠΟΥΛΟΥ 32 - ΙΛΙΟΝ 151 22
 ΤΗΛ 210 5733521 - ΦΑΞ 210 5748592 - ΚΩ: 6932 760660
 Δ.Ο.Μ. 020351472 - Δ.Ο.Υ. ΑΓ. ΑΝΑΡΓΥΡΩΝ

Το παρόν διάγραμμα συνοδεύει την από 11/11/2019 απολογική έκθεση της Δ/νσης Α.Ο.Κ.Α. Τμήματος Δ.Κ.
 Η Επιμετρώχος
ΣΙΩΝΗ ΠΙΣΤΑ

ΥΠΟΥΡΓΕΙΟ ΠΕΡΙΒΑΛΛΟΝΤΟΣ ΚΑΙ ΕΝΕΡΓΕΙΑΣ
 ΘΕΩΡΗΘΗΚΕ ΜΕ ΤΗΝ ΥΠ' ΑΡΙΘ. 25859/1296/09-03-2020 ΠΡΑΞΗ

Η ΠΡΟΪΣΤΑΜΕΝΗ ΤΗΣ Δ/ΝΣΗΣ
 ΤΟΠΟΓΡΑΦΙΚΩΝ ΕΦΑΡΜΟΓΩΝ

ΑΝΔΡΙΑΝΑ ΚΑΤΣΙΝΑ
 ΤΟΠΟΓΡΑΦΟΣ ΜΗΧΑΝΙΚΟΣ

Οδός Ερμανουήλ Μπενάκη

ΥΠΟΛΟΓΙΣΜΟΣ ΦΩΤΙΣΜΟΥ - ΑΕΡΙΣΜΟΥ			
ΔΙΑΜΕΡΙΣΜΑ Β.01:			
ΕΠΙΦΑΝΕΙΕΣ ΧΩΡΩΝ	ΕΠΙΦΑΝΕΙΕΣ ΑΝΟΙΓΜΑΤΩΝ		
ΥΠΝ/ΤΙΟ 01 = 44.02 τ.μ.	ΥΠΝ/ΤΙΟ 01 = 3.35 τ.μ.		
ΥΠΝ/ΤΙΟ 02 = 9.47 τ.μ.	ΥΠΝ/ΤΙΟ 02 = 3.35 τ.μ.		
ΚΑΘΙΣΤ./ΚΟΥΖ. = 25.17 τ.μ.	ΚΑΘΙΣΤ./ΚΟΥΖ. = 1.26+2.31+1.26 τ.μ = 6.42 τ.μ.		
ΥΠΟΛΟΓΙΣΜΟΣ ΑΜΕΣΟΥ ΦΩΤΙΣΜΟΥ (10%)			
ΥΠΝ/ΤΙΟ 01 = 0.1x11.62 τ.μ. = 1.16 < 3.35 τ.μ.			
ΥΠΝ/ΤΙΟ 02 = 0.1x9.47 τ.μ. = 0.94 < 3.35 τ.μ.			
ΚΑΘΙΣΤ./ΚΟΥΖ. = 0.1x25.17 τ.μ. = 2.51 < 6.42 τ.μ.			
ΥΠΟΛΟΓΙΣΜΟΣ ΑΜΕΣΟΥ ΑΕΡΙΣΜΟΥ (5%)			
ΥΠΝ/ΤΙΟ 01 = 0.05x11.62 τ.μ. = 0.58 < 3.35 τ.μ.			
ΥΠΝ/ΤΙΟ 02 = 0.05x9.47 τ.μ. = 0.47 < 3.35 τ.μ.			
ΚΑΘΙΣΤ./ΚΟΥΖ. = 0.05x25.17 τ.μ. = 1.26 < 6.42 τ.μ.			
ΔΙΑΜΕΡΙΣΜΑ Β.02:			
ΕΠΙΦΑΝΕΙΕΣ ΧΩΡΩΝ	ΕΠΙΦΑΝΕΙΕΣ ΑΝΟΙΓΜΑΤΩΝ		
ΥΠΝ/ΤΙΟ 01 = 9.94 τ.μ.	ΥΠΝ/ΤΙΟ 01 = 2.28 τ.μ.		
ΚΑΘΙΣΤ./ΚΟΥΖ. = 14.90 τ.μ.	ΚΑΘΙΣΤ./ΚΟΥΖ. = 2.01+0.80+2.28 τ.μ = 5.09 τ.μ.		
ΥΠΟΛΟΓΙΣΜΟΣ ΑΜΕΣΟΥ ΦΩΤΙΣΜΟΥ (10%)			
ΥΠΝ/ΤΙΟ 01 = 0.1x11.62 τ.μ. = 1.16 < 3.35 τ.μ.			
ΚΑΘΙΣΤ./ΚΟΥΖ. = 0.1x14.90 τ.μ. = 1.49 < 5.09 τ.μ.			
ΥΠΟΛΟΓΙΣΜΟΣ ΑΜΕΣΟΥ ΑΕΡΙΣΜΟΥ (5%)			
ΥΠΝ/ΤΙΟ 01 = 0.05x11.62 τ.μ. = 0.58 < 3.35 τ.μ.			
ΚΑΘΙΣΤ./ΚΟΥΖ. = 0.05x14.90 τ.μ. = 0.74 < 5.09 τ.μ.			