


Εμβ.(μεικτό) διαμερίσματος δώματος - Γ01 = 40.00 τ.μ.
 Εμβ.(μεικτό) κλιμ/σίου Δώματος = 11.20 τ.μ.
 Όγκος δώματος (μεικτός) = (41.29 τ.μ. x 2.19 μ.) + (3.77 τ.μ. x 12.76 μ.) = 138.50 κ.μ.

Το παρόν σχεδιαστικό μελέτη...
 ΚΕ.Σ.Α. την 18.11.2019
 και εγκρίθηκε σύμφωνα με την υπ' αριθμ.
 134/2019 γνωμοδότηση του
 ΠΡΟΕΔΡΟΣ ΓΡΑΜΜΑΤΕΑΣ

Ε. ΜΑΚΡΟΓΙΑΝΝΗ
 Α. ΜΠΕΣΣΑ

ΝΕΑ ΤΟΙΧΟΠΟΙΙΑ
 ΥΦΙΣΤΑΜΕΝΗ ΤΟΙΧΟΠΟΙΙΑ
 ΠΡΟΣΘΗΚΕΣ - ΝΕΑ ΚΛΕΙΣΤΑ ΤΜΗΜΑΤΑ
 ΝΕΟΙ ΜΕΤΑΛΛΙΚΟΙ ΕΞΩΣΤΕΣ

ΥΨΟΣ ΚΟΥΦΩΜΑΤΟΣ
 ΠΛΑΤΟΣ ΚΟΥΦΩΜΑΤΟΣ
 ΑΝΟΙΓΜΑ ΚΟΥΦΩΜΑΤΟΣ
 ΠΡΕΚΙ ΚΟΥΦΩΜΑΤΟΣ

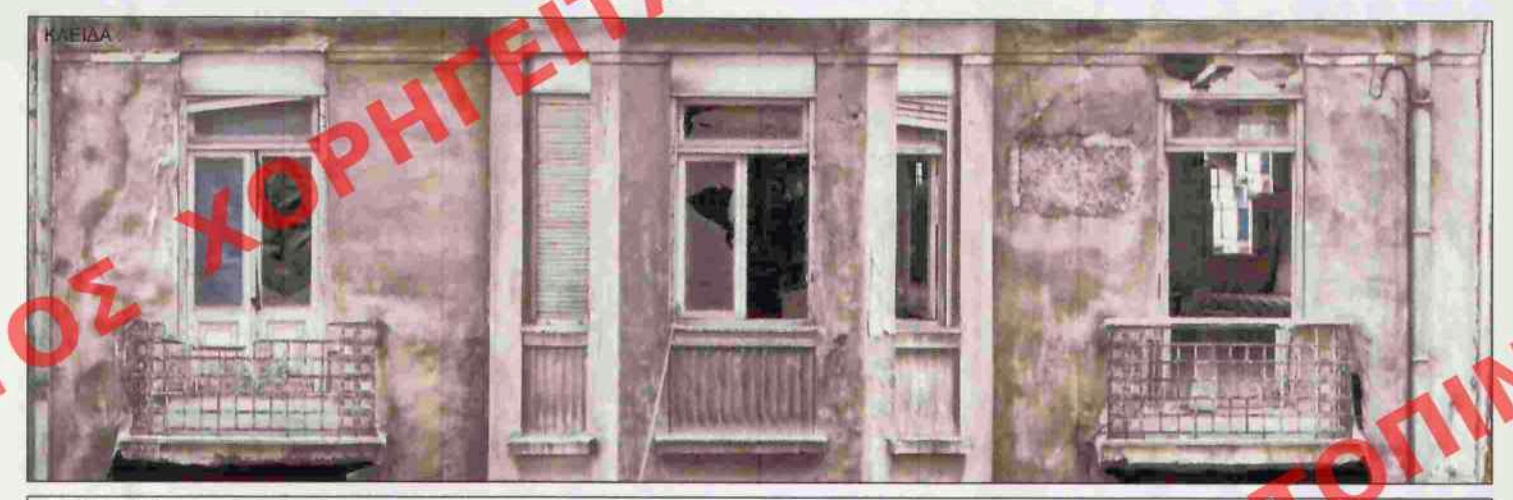

ΕΡΓΟΔΟΤΗΣ: **DELENCO ΑΚΙΝΗΤΩΝ ΙΚΕ**

ΕΡΓΟ: **ΑΠΟΚΑΤΑΣΤΑΣΗ ΤΡΙΩΡΟΦΟΥ ΔΙΑΤΗΡΗΤΕΟΥ ΚΤΙΡΙΟΥ ΜΕ ΥΠΟΓΕΙΟ ΚΑΙ ΔΩΜΑ, ΜΕ ΤΗΝ ΠΡΟΣΘΗΚΗ ΤΜΗΜΑΤΩΝ ΣΤΟ Ν.Α. ΤΜΗΜΑ ΤΟΥ ΚΑΙ ΣΤΟ ΔΩΜΑ ΔΙΑΜΟΡΦΩΣΗ ΤΩΝ ΕΣΩΤΕΡΙΚΩΝ ΧΩΡΩΝ ΚΑΙ ΔΗΜΙΟΥΡΓΙΑ ΚΑΤΟΙΚΙΩΝ ΣΤΟΥΣ ΥΠΕΡΚΕΙΜΕΝΟΥΣ ΤΟΥ ΙΣΟΓΕΙΟΥ ΟΡΟΦΟΥΣ ΚΑΤΑΣΤΗΜΑ Υ.Ε. ΣΤΟ ΙΣΟΓΕΙΟ ΚΑΙ ΣΤΟ ΠΑΤΑΡΙ**

ΤΟΠΟΘΕΣΙΑ: **ΕΜΜΑΝΟΥΗΛ ΜΠΕΝΑΚΗ 48 - ΔΗΜΟΣ ΑΘΗΝΑΙΩΝ - ΠΕΡΙΟΧΗ ΕΞΑΡΧΕΙΑ**

ΜΕΛΕΤΗΤΕΣ	ονοματεπώνυμο	ειδικότητα
ΑΡΧΙΤΕΚΤΟΝΙΚΑ	ΒΑΣΙΛΗΣ - ΔΗΜΗΤΡΗΣ ΞΥΝΟΜΗΛΑΚΗΣ	Αρχιτέκτων μηχανικός
ΣΤΑΤΙΚΑ		Πολτικός μηχανικός
ΗΛΕΚΤΡΙΚΑ		
ΤΟΠΟΓΡΑΦΙΚΟ		Τοπογράφος μηχανικός

ΣΧΕΔΙΟ: **ΑΡΧΙΤΕΚΤΟΝΙΚΗ ΠΡΟΤΑΣΗ ΚΑΤΟΨΗ Γ' ΟΡΟΦΟΥ** **ΑΡΧ-07**

ΚΑΙΜΑΚΑ: **1:50** ΗΜΕΡΟΜΗΝΙΑ: **ΣΕΠΤΕΜΒΡΙΟΣ 2019**

ΣΦΡΑΓΙΔΑ - ΥΠΟΓΡΑΦΗ:

ΒΑΣΙΛΕΙΟΣ ΔΗΜΗΤΡΙΟΣ Γ. ΞΥΝΟΜΗΛΑΚΗΣ
 ΔΙΠΛΩΜ. ΑΡΧΙΤΕΚΤΩΝ ΜΗΧΑΝΙΚΟΣ
 UNIVERSITA DI FIRENZE
 ΜΕΛΟΣ Γ.Ε.Ε. ΑΡΧΙΤΕΚΤΩΝ ΜΗΤΡΩΟΥ 35665
 ΠΡΕΣ. ΚΡΗΤΣΙΝΤΑΝΤΟΠΟΥΛΟΥ 32 - ΙΛΙΟΝ 151 22
 ΤΗΛ: 210 5733521 - ΦΑΞ: 210 5748592 - ΚΩ: 6932 760660
 ΑΦ.Μ. 020351472 - Δ.Ο.Υ. ΑΓ. ΑΝΑΡΓΥΡΩΝ

Το παρόν διάγραμμα συνοδεύει την από 11/11/2019 αιτιολογική έκθεση της Δ/νσης Α.Ο.Κ.Α. Τμήματος Δ.Κ.
 Η Επιμετρώχος
ΕΙΡΗΝΗ ΠΙΤΑ

ΥΠΟΥΡΓΕΙΟ ΠΕΡΙΒΑΛΛΟΝΤΟΣ ΚΑΙ ΕΝΕΡΓΕΙΑΣ
 ΘΕΩΡΗΘΗΚΕ ΜΕ ΤΗΝ ΥΠ' ΑΡΙΘ. 25859/1296/09-03-2020 ΠΡΑΞΗ

Η ΠΡΟΪΣΤΑΜΕΝΗ ΤΗΣ Δ/ΝΣΗΣ
 ΤΟΠΟΓΡΑΦΙΚΩΝ ΕΦΑΡΜΟΓΩΝ

ΑΝΔΡΙΑΝΑ ΚΑΤΣΙΝΑ
 ΤΟΠΟΓΡΑΦΟΣ ΜΗΧΑΝΙΚΟΣ

Οδός Εμμανουήλ Μπενάκη

ΥΠΟΛΟΓΙΣΜΟΣ ΦΩΤΙΣΜΟΥ - ΑΕΡΙΣΜΟΥ

ΔΙΑΜΕΡΙΣΜΑ Γ.01:

ΕΠΙΦΑΝΕΙΕΣ ΧΩΡΩΝ	ΕΠΙΦΑΝΕΙΕΣ ΑΝΟΙΓΜΑΤΩΝ
ΥΠΗΛΙΟ 01 = 10,85 τ.μ.	ΥΠΗΛΙΟ 01 = 1,88 τ.μ.
ΚΑΘΙΣΤ./ΚΟΥΖ. = 17,81 τ.μ.	ΚΑΘΙΣΤ./ΚΟΥΖ. = 1,69 + 1,89 + 7,03 τ.μ. = 10,06 τ.μ.

ΥΠΟΛΟΓΙΣΜΟΣ ΑΜΕΣΟΥ ΦΩΤΙΣΜΟΥ (10%)
 ΥΠΗΛΙΟ 01 = 0,1x10,85 τ.μ. = 1,08 < 1,68 τ.μ.
 ΚΑΘΙΣΤ./ΚΟΥΖ. = 0,1x17,81 τ.μ. = 1,78 < 10,06 τ.μ.

ΥΠΟΛΟΓΙΣΜΟΣ ΑΜΕΣΟΥ ΑΕΡΙΣΜΟΥ (5%)
 ΥΠΗΛΙΟ 01 = 0,05x10,85 τ.μ. = 0,54 < 1,68 τ.μ.
 ΚΑΘΙΣΤ./ΚΟΥΖ. = 0,05x17,81 τ.μ. = 0,88 < 10,06 τ.μ.