


ΚΕΝΤΡΙΚΟ ΣΥΜΒΟΥΛΙΟ ΑΡΧΙΤΕΚΤΟΝΩΝ
 Το παρόν σχέδιο έλαβε μελέτη, έλαβε
 το ΚΕ.Σ.Α. την 18.12.2019
 και εγκρίθηκε σύμφωνα με την υπ' αριθμ.
 134... γνωμοδότηση του
 ΠΡΟΕΔΡΟΥ ΓΡΑΜΜΑΤΕΑΣ
 Ε. ΜΠΑΚΟΓΙΑΝΝΗ Α. ΜΠΕΣΣΑ

- ΝΕΑ ΤΟΙΧΟΠΟΙΙΑ
- ΥΦΙΣΤΑΜΕΝΗ ΤΟΙΧΟΠΟΙΙΑ
- ΠΡΟΣΘΗΚΕΣ - ΝΕΑ ΚΛΕΙΣΤΑ ΤΜΗΜΑΤΑ
- ΝΕΟΙ ΜΕΤΑΛΛΙΚΟΙ ΕΞΩΣΤΕΣ
- ΥΨΟΣ ΚΟΥΦΩΜΑΤΟΣ
- ΠΛΟΔΙΑ ΚΟΥΦΩΜΑΤΟΣ
- ΑΝΟΙΓΜΑ ΚΟΥΦΩΜΑΤΟΣ
- ΠΡΕΚΙ ΚΟΥΦΩΜΑΤΟΣ

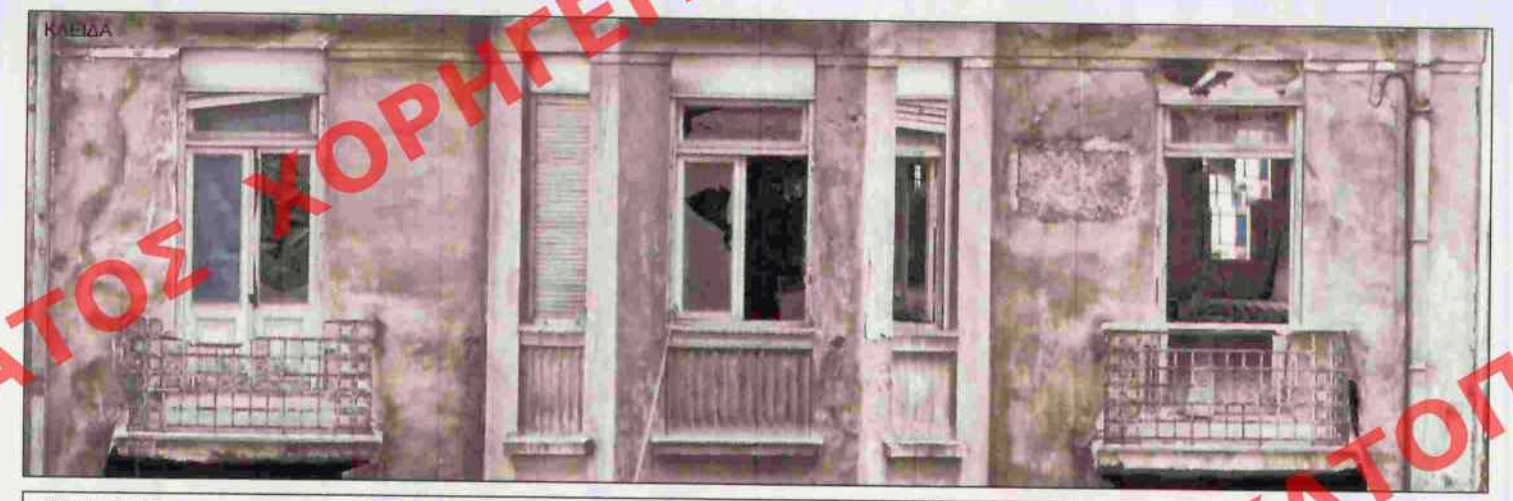

ΕΡΓΟΔΟΤΗΣ :
DELENCO ΑΚΙΝΗΤΩΝ ΙΚΕ

ΕΡΓΟ :
 ΑΠΟΚΑΤΑΣΤΑΣΗ ΤΡΙΩΡΟΦΟΥ ΔΙΑΤΗΡΗΤΕΟΥ ΚΤΙΡΙΟΥ ΜΕ ΥΠΟΓΕΙΟ ΚΑΙ ΔΩΜΑ,
 ΜΕ ΤΗΝ ΠΡΟΣΘΗΚΗ ΤΜΗΜΑΤΩΝ ΣΤΟ Ν.Α. ΤΜΗΜΑ ΤΟΥ ΚΑΙ ΣΤΟ ΔΩΜΑ
 ΔΙΑΜΟΡΦΩΣΗ ΤΩΝ ΕΣΩΤΕΡΙΚΩΝ ΧΩΡΩΝ ΚΑΙ ΔΗΜΙΟΥΡΓΙΑ ΚΑΤΟΙΚΙΩΝ
 ΣΤΟΥΣ ΥΠΕΡΚΕΙΜΕΝΟΥΣ ΤΟΥ ΙΣΟΓΕΙΟΥ ΟΡΟΦΟΥΣ
 ΚΑΤΑΣΤΗΜΑ Υ.Ε. ΣΤΟ ΙΣΟΓΕΙΟ ΚΑΙ ΣΤΟ ΠΑΤΑΡΙ

ΤΟΠΟΘΕΣΙΑ **ΕΜΜΑΝΟΥΗΛ ΜΠΕΝΑΚΗ 48 - ΔΗΜΟΣ ΑΘΗΝΑΙΩΝ - ΠΕΡΙΟΧΗ ΕΞΑΡΧΕΙΑ**

| ΜΕΛΕΤΗΤΕΣ | ονοματεπώνυμο | ειδικότητα |
|---------------|--------------------------------|----------------------|
| ΑΡΧΙΤΕΚΤΟΝΙΚΑ | ΒΑΣΙΛΗΣ - ΔΗΜΗΤΡΗΣ ΞΥΝΟΜΗΛΑΚΗΣ | Αρχιτεκτων μηχανικός |
| ΣΤΑΤΙΚΑ | | Πολιτικός μηχανικός |
| ΗΛΕΚΤΡΙΚΑ | | |
| ΤΟΠΟΓΡΑΦΙΚΟ | | Τοπογράφος μηχανικός |

ΣΧΕΔΙΟ : **ΑΡΧΙΤΕΚΤΟΝΙΚΗ ΠΡΟΤΑΣΗ ΚΑΤΟΨΗ ΔΩΜΑΤΟΣ** **ΑΡΧ-08**

ΚΛΙΜΑΚΑ: 1:50 ΗΜΕΡΟΜΗΝΙΑ: ΣΕΠΤΕΜΒΡΙΟΣ 2019

ΣΦΡΑΓΙΔΑ - ΥΠΟΓΡΑΦΗ :

ΒΑΣΙΛΕΙΟΣ ΔΗΜΗΤΡΙΟΣ Γ. ΞΥΝΟΜΗΛΑΚΗΣ
 ΔΙΔΑΚΤΩΡ ΑΡΧΙΤΕΚΤΩΝ ΜΗΧΑΝΙΚΟΣ
 UNIVERSITA DI FIRENZE
 ΜΕΛΟΣ Γ.Ε.Ε. ΑΡΧΙΤΕΚΤΟΝΩΝ ΜΗΤΡΩΟΥ 35665
 ΠΛ. ΚΩΝΣΤΑΝΤΙΝΟΠΟΥΛΟΥ 32 - ΙΛΙΟΝ 131 22
 ΤΗΛ: 210 5733521 - ΦΑΞ: 210 5748592 - ΚΩΔ: 6932 760660
 Δ.Φ.Μ. 020351472 - Δ.Ο.Υ. ΑΓ. ΑΝΑΡΓΥΡΩΝ

Το παρόν διάγραμμα συνοδεύει
 την από 11/11/2019 απολογική
 έκθεση της Δ/σης Α.Ο.Κ.Α.
 Τμήματος Δ.Κ.
 Η Τυπογράφος
ΕΙΡΗΝΗ ΡΙΓΔΑ

ΥΠΟΥΡΓΕΙΟ ΠΕΡΙΒΑΛΛΟΝΤΟΣ ΚΑΙ ΕΝΕΡΓΕΙΑΣ
 ΘΕΩΡΗΘΗΚΕ ΜΕ ΤΗΝ ΥΠ' ΑΡΙΘ. 25859/1296/09-03-2020 ΠΡΑΞΗ

Η ΠΡΟΪΣΤΑΜΕΝΗ ΤΗΣ Δ/ΣΗΣ
 ΤΟΠΟΓΡΑΦΙΚΩΝ ΕΦΑΡΜΟΓΩΝ

ΑΝΔΡΙΑΝΑ ΚΑΤΣΙΝΑ
 ΤΟΠΟΓΡΑΦΟΣ ΜΗΧΑΝΙΚΟΣ

Οδός Εμμανουήλ Μπενάκη