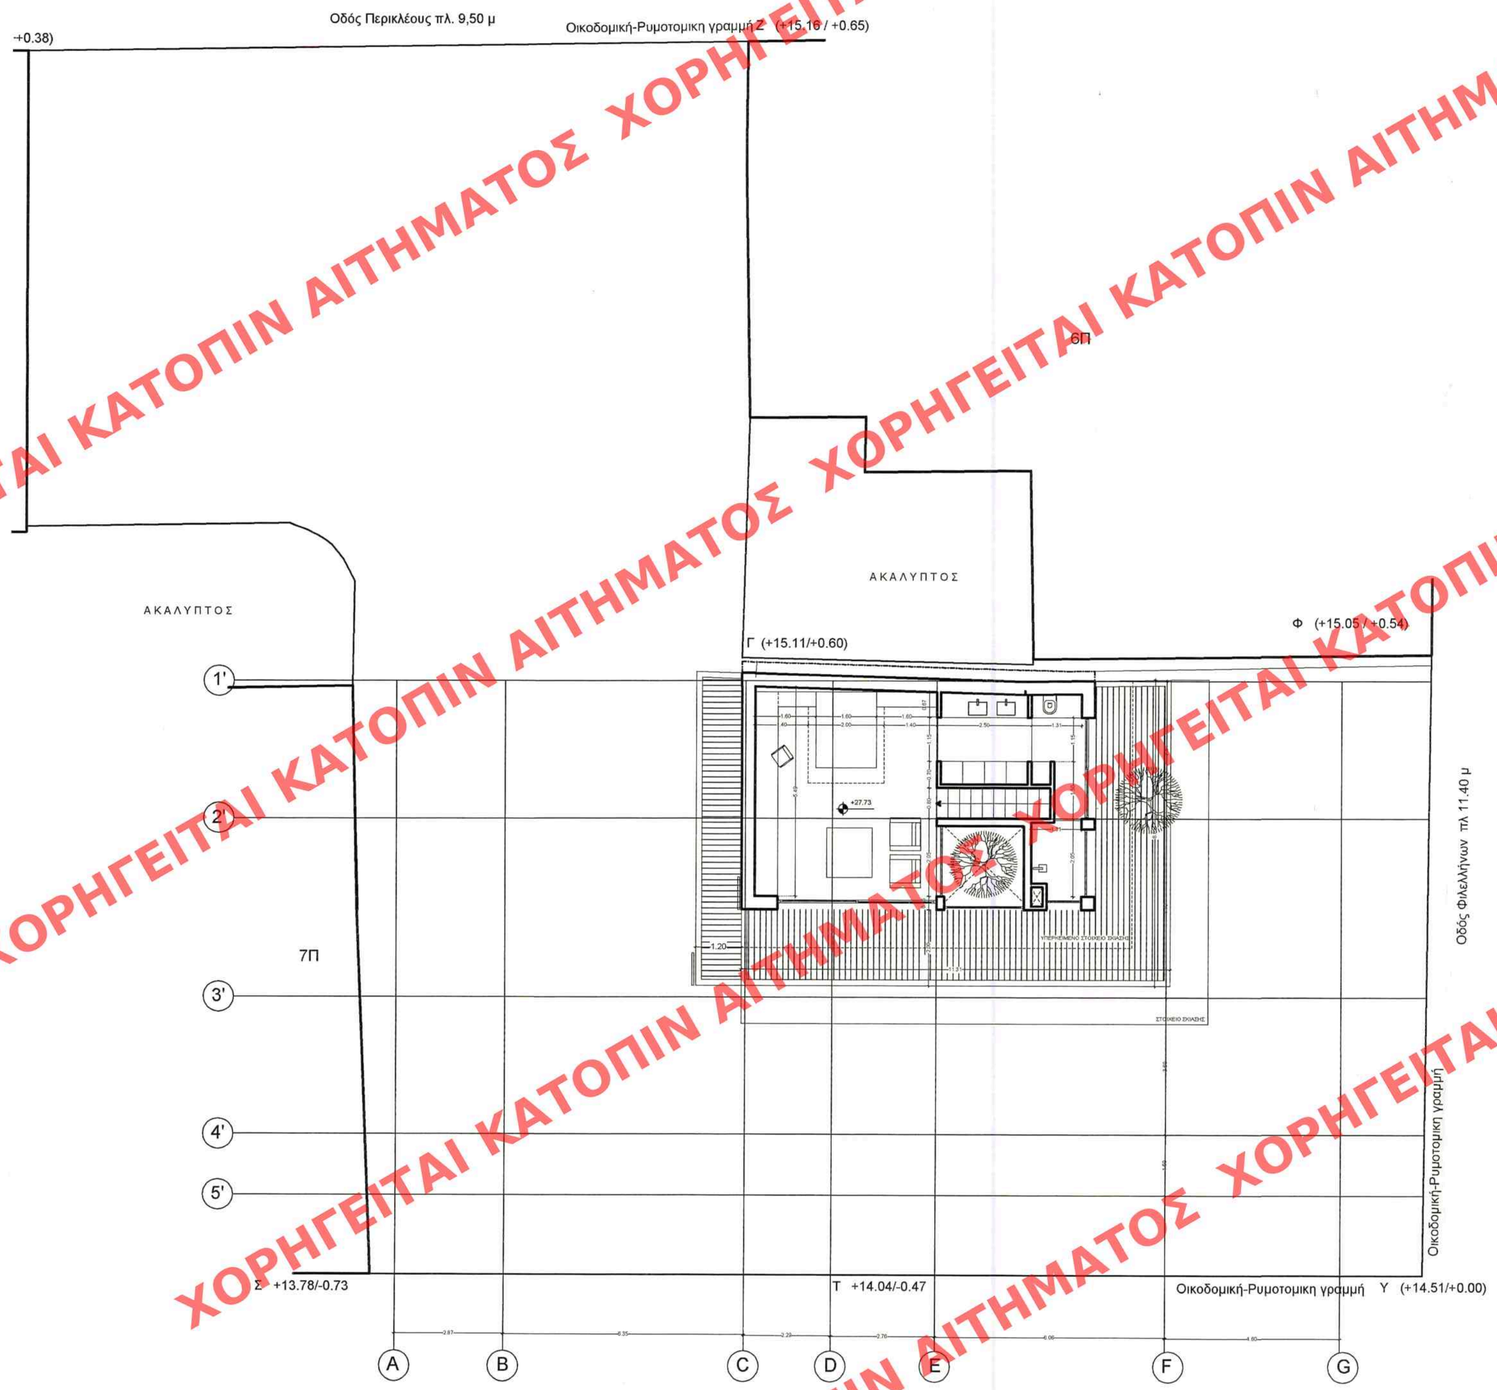

ΚΑΤΟΨΗ 9ου ΟΡΟΦΟΥ ΚΛ 1:100

ΥΠΟΥΡΓΕΙΟ ΠΕΡΙΒΑΛΛΟΝΤΟΣ ΚΑΙ ΕΝΕΡΓΕΙΑΣ
ΘΕΩΡΗΘΗΚΕ ΜΕ ΤΗΝ ΥΠ' ΑΡΙΘ. 117926/5237/10-03-2020 ΠΡΑΞΗ

Η ΠΡΟΪΣΤΑΜΕΝΗ ΤΗΣ Δ/ΝΣΗΣ
ΤΟΠΟΓΡΑΦΙΚΩΝ ΕΦΑΡΜΟΓΩΝ

ΑΝΔΡΙΑΝΑ ΚΑΤΣΙΝΑ
ΤΟΠΟΓΡΑΦΟΣ ΜΗΧΑΝΙΚΟΣ

ΙΔΙΟΚΤΗΤΗΣ: Cosmos Developments

Το παρόν διάγραμμα συνοδεύει την από 24/7/19 αιτιολογική έκθεση της Δ/νσης Α.Ο.Κ.Α. Τμήματος Δ.Κ.
Η Τμηματάρχης
ΕΙΡΗΝΗ ΦΙΓΡΑ

ΕΡΓΟ: Αποκατάσταση - Διατήρηση της όψης διατηρητέου κτιρίου και προσθήκη στο οικόπεδο δυο νέων κτιριακών όγκων ένας εκ των οποίων σε επαφή (κατ' επέκταση) και καθ' ύψος της διατηρητέας όψης, επί των οδών Καραΐσκου, Φιλελλήνων και Περικλέους στον Πειραιά.

ΣΧΕΔΙΑΣΜΟΣ & ΑΝΑΠΤΥΞΗ ΕΡΓΟΥ: G.KTIZEIN

ΘΕΣΗ: ΚΑΡΑΙΣΚΟΥ ΚΑΙ ΦΙΛΕΛΛΗΝΩΝ ΠΕΙΡΑΙΑΣ Ο.Τ. 8 ΤΟΜΕΑΣ 26

ΜΕΛΕΤΗ:	ΑΡΧΙΤΕΚΤΟΝΙΚΗ ΜΕΛΕΤΗ	ΑΡ.ΣΧΕΔΙΟΥ: A15
ΣΤΑΔΙΟ ΜΕΛΕΤΗΣ:	ΟΡΙΣΤΙΚΗ	
ΗΜΕΡΟΜΗΝΙΑ:	ΜΑΙΟΣ 2019	ΚΛΙΜΑΚΑ ΣΧΕΔΙΟΥ: 1:100

ΤΙΤΛΟΣ ΣΧΕΔΙΟΥ: ΚΑΤΟΨΗ 9ου ΟΡΟΦΟΥ

ΚΕΝΤΡΙΚΟ ΣΥΜΒΟΥΛΙΟ ΑΡΧΙΤΕΚΤΟΝΙΚΗΣ
Το παρόν σχεδιάγραμμα μελετήθηκε σ
το ΚΕ.Σ.Α. την 22/11/2018
και εγκρίθηκε σύμφωνα με την υπ' αριθμ
..... 129 ... συνεδρίαση του
ΠΡΟΕΔΡΟΣ ΓΡΑΜΜΑΤΕΑΣ
Ε. ΜΠΑΣΙΑΚΟΥΛΗ ΕΥΑΓΓΕΛΙΑ ΜΠΕΣΣΑ

ΜΕΛΕΤΗΤΗΣ: ΒΑΣΙΛΙΚΗ ΚΑΛΕΣΗ Α,Μ

ΣΦΡΑΓΙΔΑ ΥΠΟΓΡΑΦΗ ΜΕΛΕΤΗΤΗ:
ΒΑΣΙΛΙΚΗ Δ. ΚΑΛΕΣΗ
ΔΙΠΛΩΜ. ΑΡΧΙΤΕΚΤΩΝ ΜΗΧΑΝΙΚΟΣ
ΜΕΛΟΣ Τ.Ε.Ε. ΑΡΙΘ. ΜΕΤΡΗΣΗΣ: 80780
ΔΩΔΩΝΗΣ 2 - 453 32 ΙΩΑΝΝΙΝΑ
ΤΗΛ.: 26510 72779 - FAX: 26510 72779
Α.Φ.Μ. 046886912 - Α' Δ.Ο.Υ. ΙΩΑΝΝΙΝΩΝ

ΠΙΝΑΚΑΣ ΑΝΑΘΕΩΡΗΣΕΩΝ

ΗΜΕΡΟΜΗΝΙΑ:	ΠΕΡΙΓΡΑΦΗ ΑΛΛΑΓΩΝ:

ΧΟΡΗΓΕΙΤΑΙ ΚΑΤΟΠΙΝ ΑΙΤΗΜΑΤΟΣ